


מצב מוצע ק.מ. 1:250

מחוז : ירושלים
 נפה : ירושלים
 מקום : ירושלים
 גוש : 30183
 חלקות : 127
 שטח : 1.938 דונם
 כתובת : שח"ל 71

| מקרא מוצע | |
|-----------|-----------------------|
| | גבול התוכנית |
| | דרך קיימת ו/או מאושרת |
| | אזור מגורים ד' |
| | בניין קיים |
| | גדר/ מבנה להריסה |
| | תא שטח |
| | גבול חלקה |
| | מספר חלקה |
| | גבול תא שטח |
| | גבול גוש |
| | מס' גוש |
| | קו בניין |
| | עץ לעקירה |
| | עץ להעתקה |
| | עץ לשימור |

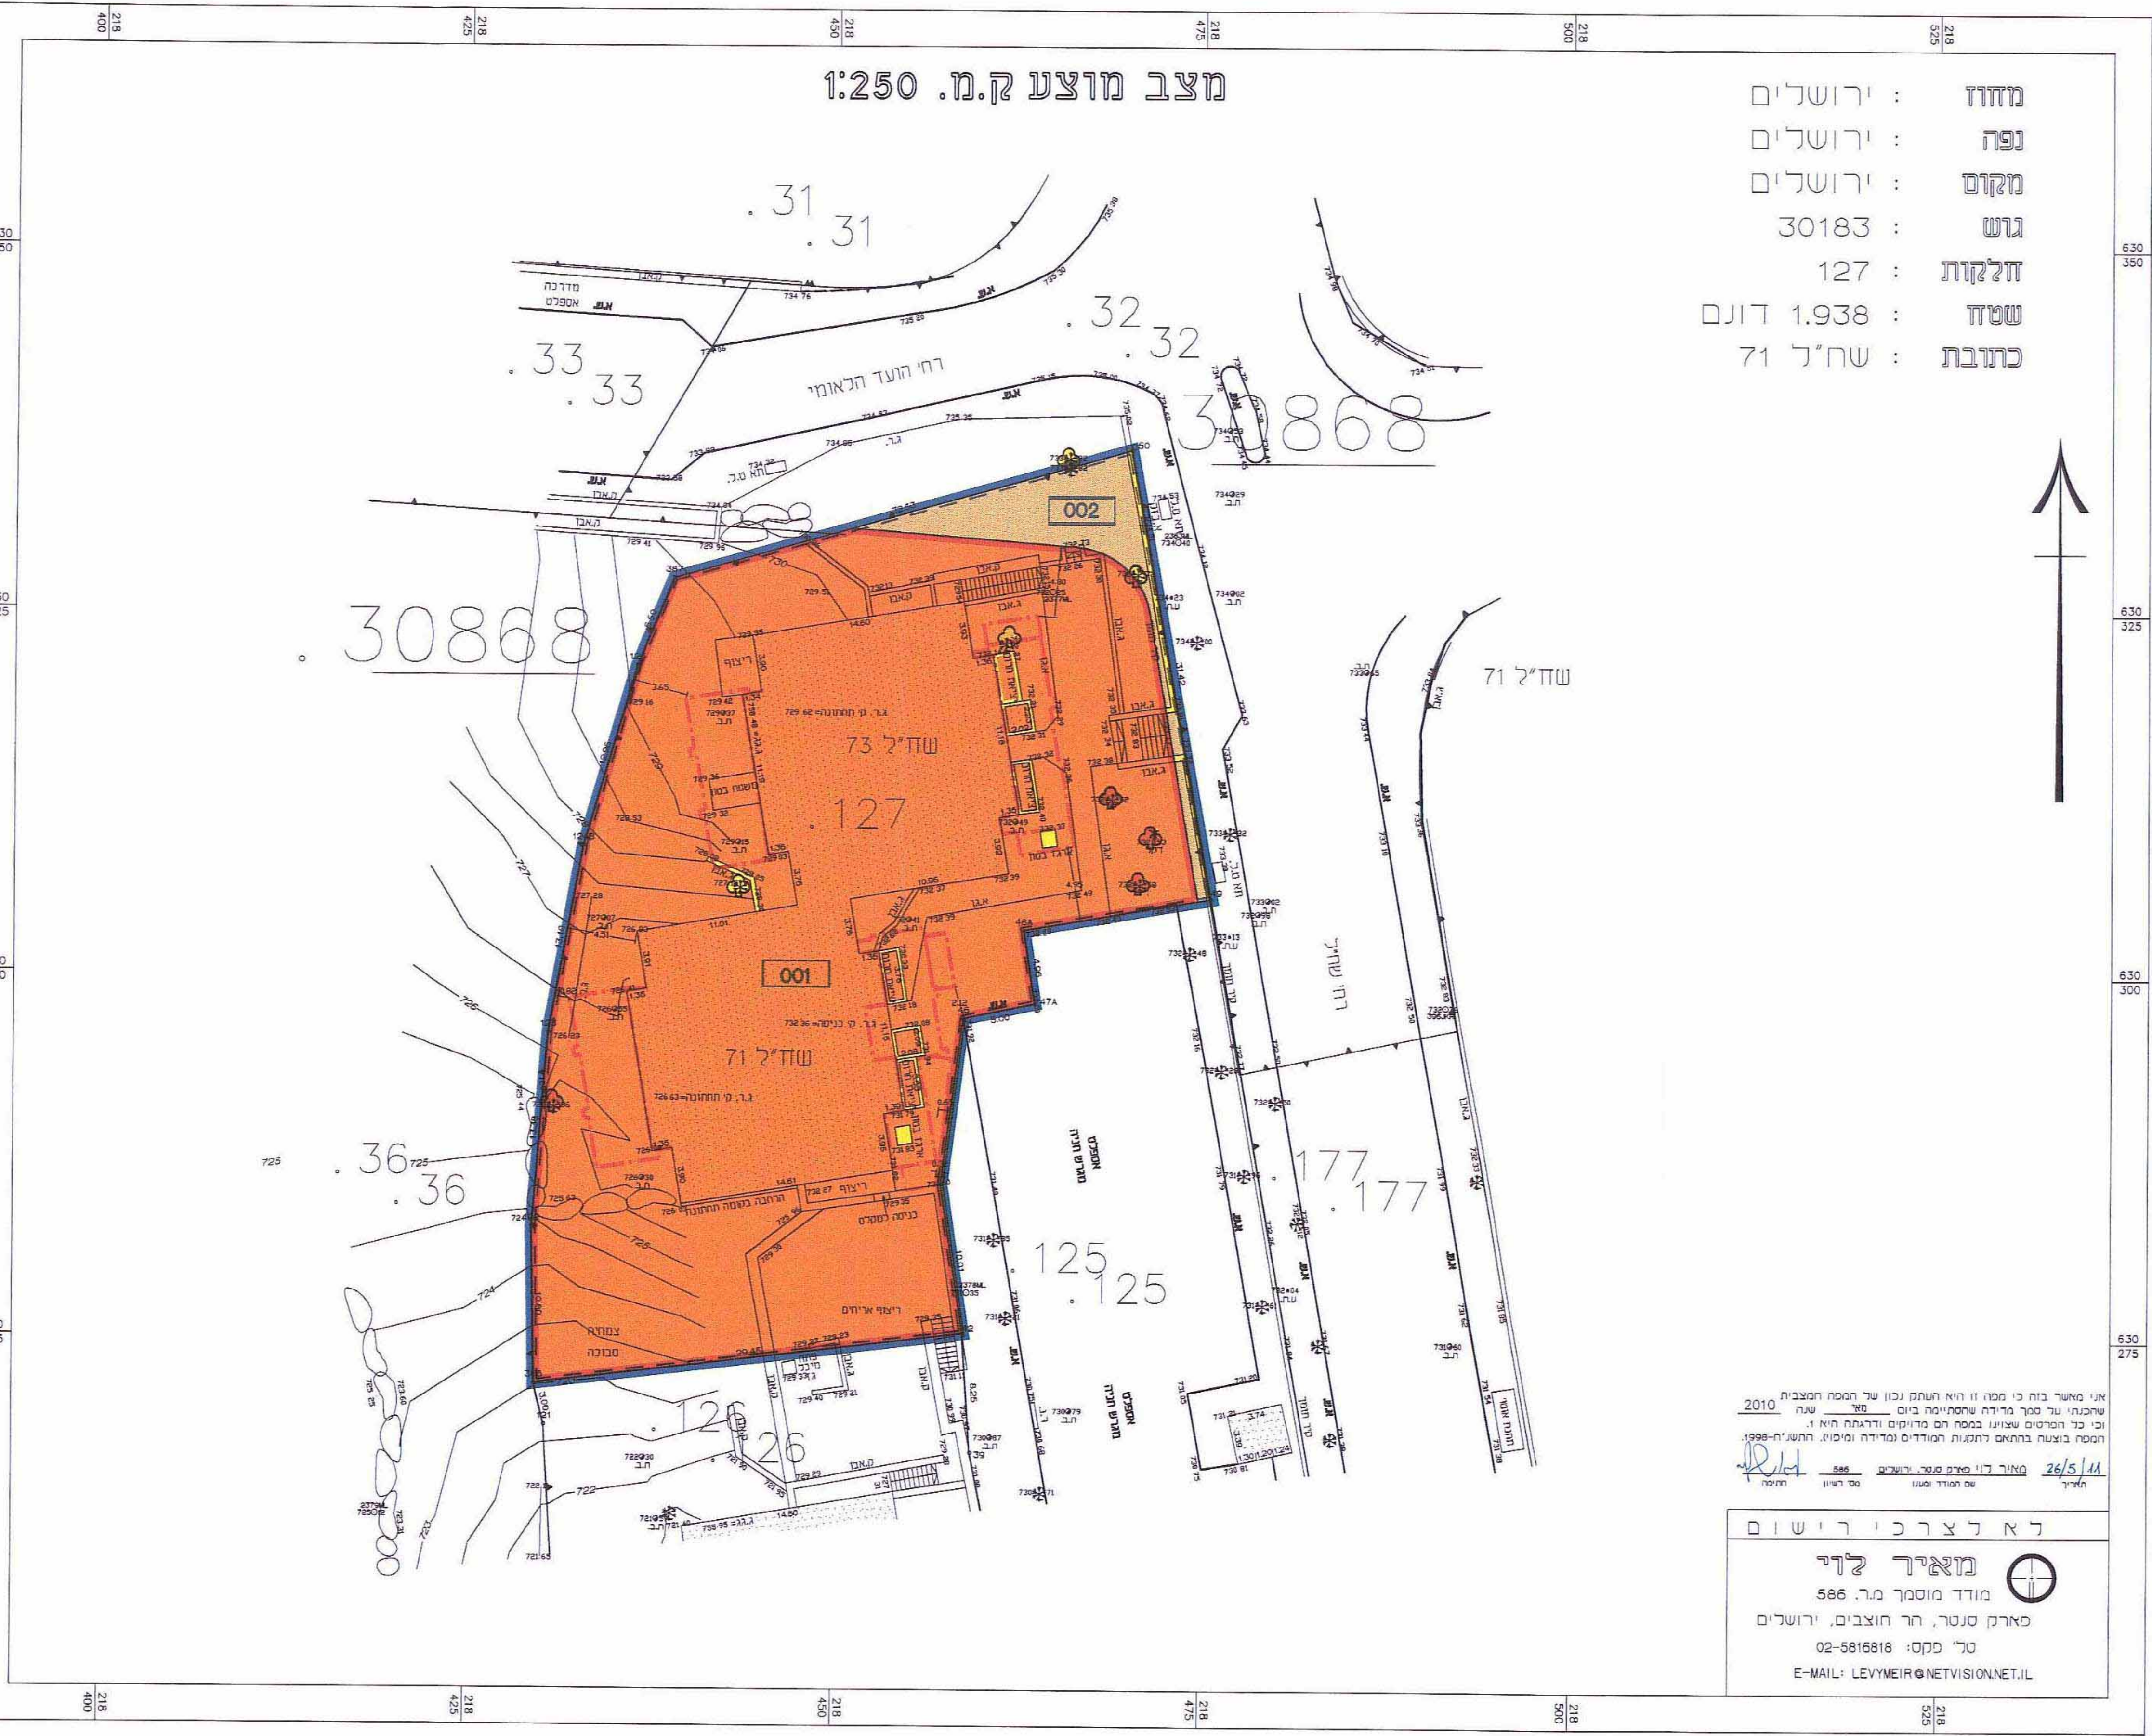

אני מאשר בזה כי מסמך זה הוא תחלת נכונ של המכה המצבית 2010 שוכנת על סמך מידת השקיפות ביום 25.05.11
 וכי כל המפרטים שצוינו במסמך הם מדויקים ודרגתם היא 1.
 המכה בוצעה בהתאם לתנאים המודעים ומדידה ומימון. התעתיק-1998.
 מאיר דוי סגן מנהל רישום 586
 26/5/11
 ע'ס המודע ומנון ס'ס רישון תשס"א

לא לצרכי רישום

מאיר לוי

מודד מוסמך מ"ר 586

פארק סנטר, הר חוצבים, ירושלים

טל' פקס: 02-5816818

E-MAIL: LEVYMEIR@NETVISION.NET.IL

מגוון-יוניקס והנדסה-כימיקלים ונספחים במילים
 חתומה אריאל
 אושרה כמנונה 6
 יום
 והחתימה