

תכנית נוס' 12976

הכשרת עבידת בניה ותוספת קומות ויחיד בצדו באחר

תכנית מתאר מקומית

תשריט

איחוד וחלוקה	סמכות ראשית	אופי התכנית
מחוז	מחוז	אופי התכנית
מרחב תכנון מקומי	מחוז	אופי התכנית
ירושלים	ירושלים	אופי התכנית
ירושלים	ירושלים	אופי התכנית
שטח התכנית:	שטח התכנית:	אופי התכנית
660 מ"ר	660 מ"ר	אופי התכנית
קנה מידה:	קנה מידה:	אופי התכנית
1:250	1:250	אופי התכנית

מחוז: ירושלים
 מרחב תכנון מקומי: ירושלים
 רשות מקומית: ירושלים
 שטח התכנית: 660 מ"ר
 קנה מידה: 1:250

גושים וחלקות בתכנית:

גוש	שטח הגוש	חלקות בשלמותן	חלקי חלקות
30788	94.0 מוסדר	---	---

זוהמות מוסד התכנון:



שלב: מתן חוקה מהדורה: 1 תאריך: 20/12/2011

שמות וחתימות:

שם	תפקיד	חתימה
יוזם התכנית	אוריאל חוקיה	<i>[Signature]</i>
מגיש התכנית	אוריאל חוקיה	<i>[Signature]</i>
בעל הזכויות במרקע	אוריאל חוקיה	<i>[Signature]</i>
טורח התכנית	אוריאל חוקיה	<i>[Signature]</i>
מודד	אוריאל חוקיה	<i>[Signature]</i>

הצהרת המודד:

הריני מצהיר בזאת כי קיימת תופה הטומנת בתוכנית רמזה רשמי לתוכנית זו וערכה על ידי ביום 20/12/11 היא הוכנה לפי הריאות נוהל תכנית ובראשם להוראות חוקו ותקנות המודדים שבתוקף זיוק המו' והחוק והמסמך: מדידה גופית/שחזור (בגבול ברמה אנליטית/מדידה אנליטית) חזירי תוכניתו המו' הכולל

25.12.2011 1168 מס' תשרי 1168 מס' תשרי 1168 מס' תשרי

תרשים סביבה קרובה 1:1250 ק.מ.



תרשים התמצאות כללית 1:1250 ק.מ.



מקרא מצב מאושר

- גבול התכנית
- מטרם 5
- בנין קיים
- מספר חלקה מאושר 1
- גבול חלקה
- דרך מאושרת
- מספר הדרך: 000 5 00
- קו בנין הדרך
- קו בנין מאושר

הערות:-
 1-תנפת קשורה לרשת ארצית על גישות
 2-תגבולות סומנו לפי תחנת תבעים

לא לגרבי רישום

מצב מאושר

קנין 1:250



מקרא מצב מוצע


- גבול התכנית
- מטרם 5
- דרך מאושרת
- בנין קיים
- קו בנין מרבי
- גבול לא שטח המספר 1
- מספר הדרך: 000 5 00
- קו בנין הדרך
- עצים לרשתה
- אלמנטים להריסה

הערות:-
 1-תנפת קשורה לרשת ארצית על גישות
 2-תגבולות סומנו לפי תחנת תבעים

לא לגרבי רישום

מצב מוצע

קנין 1:250

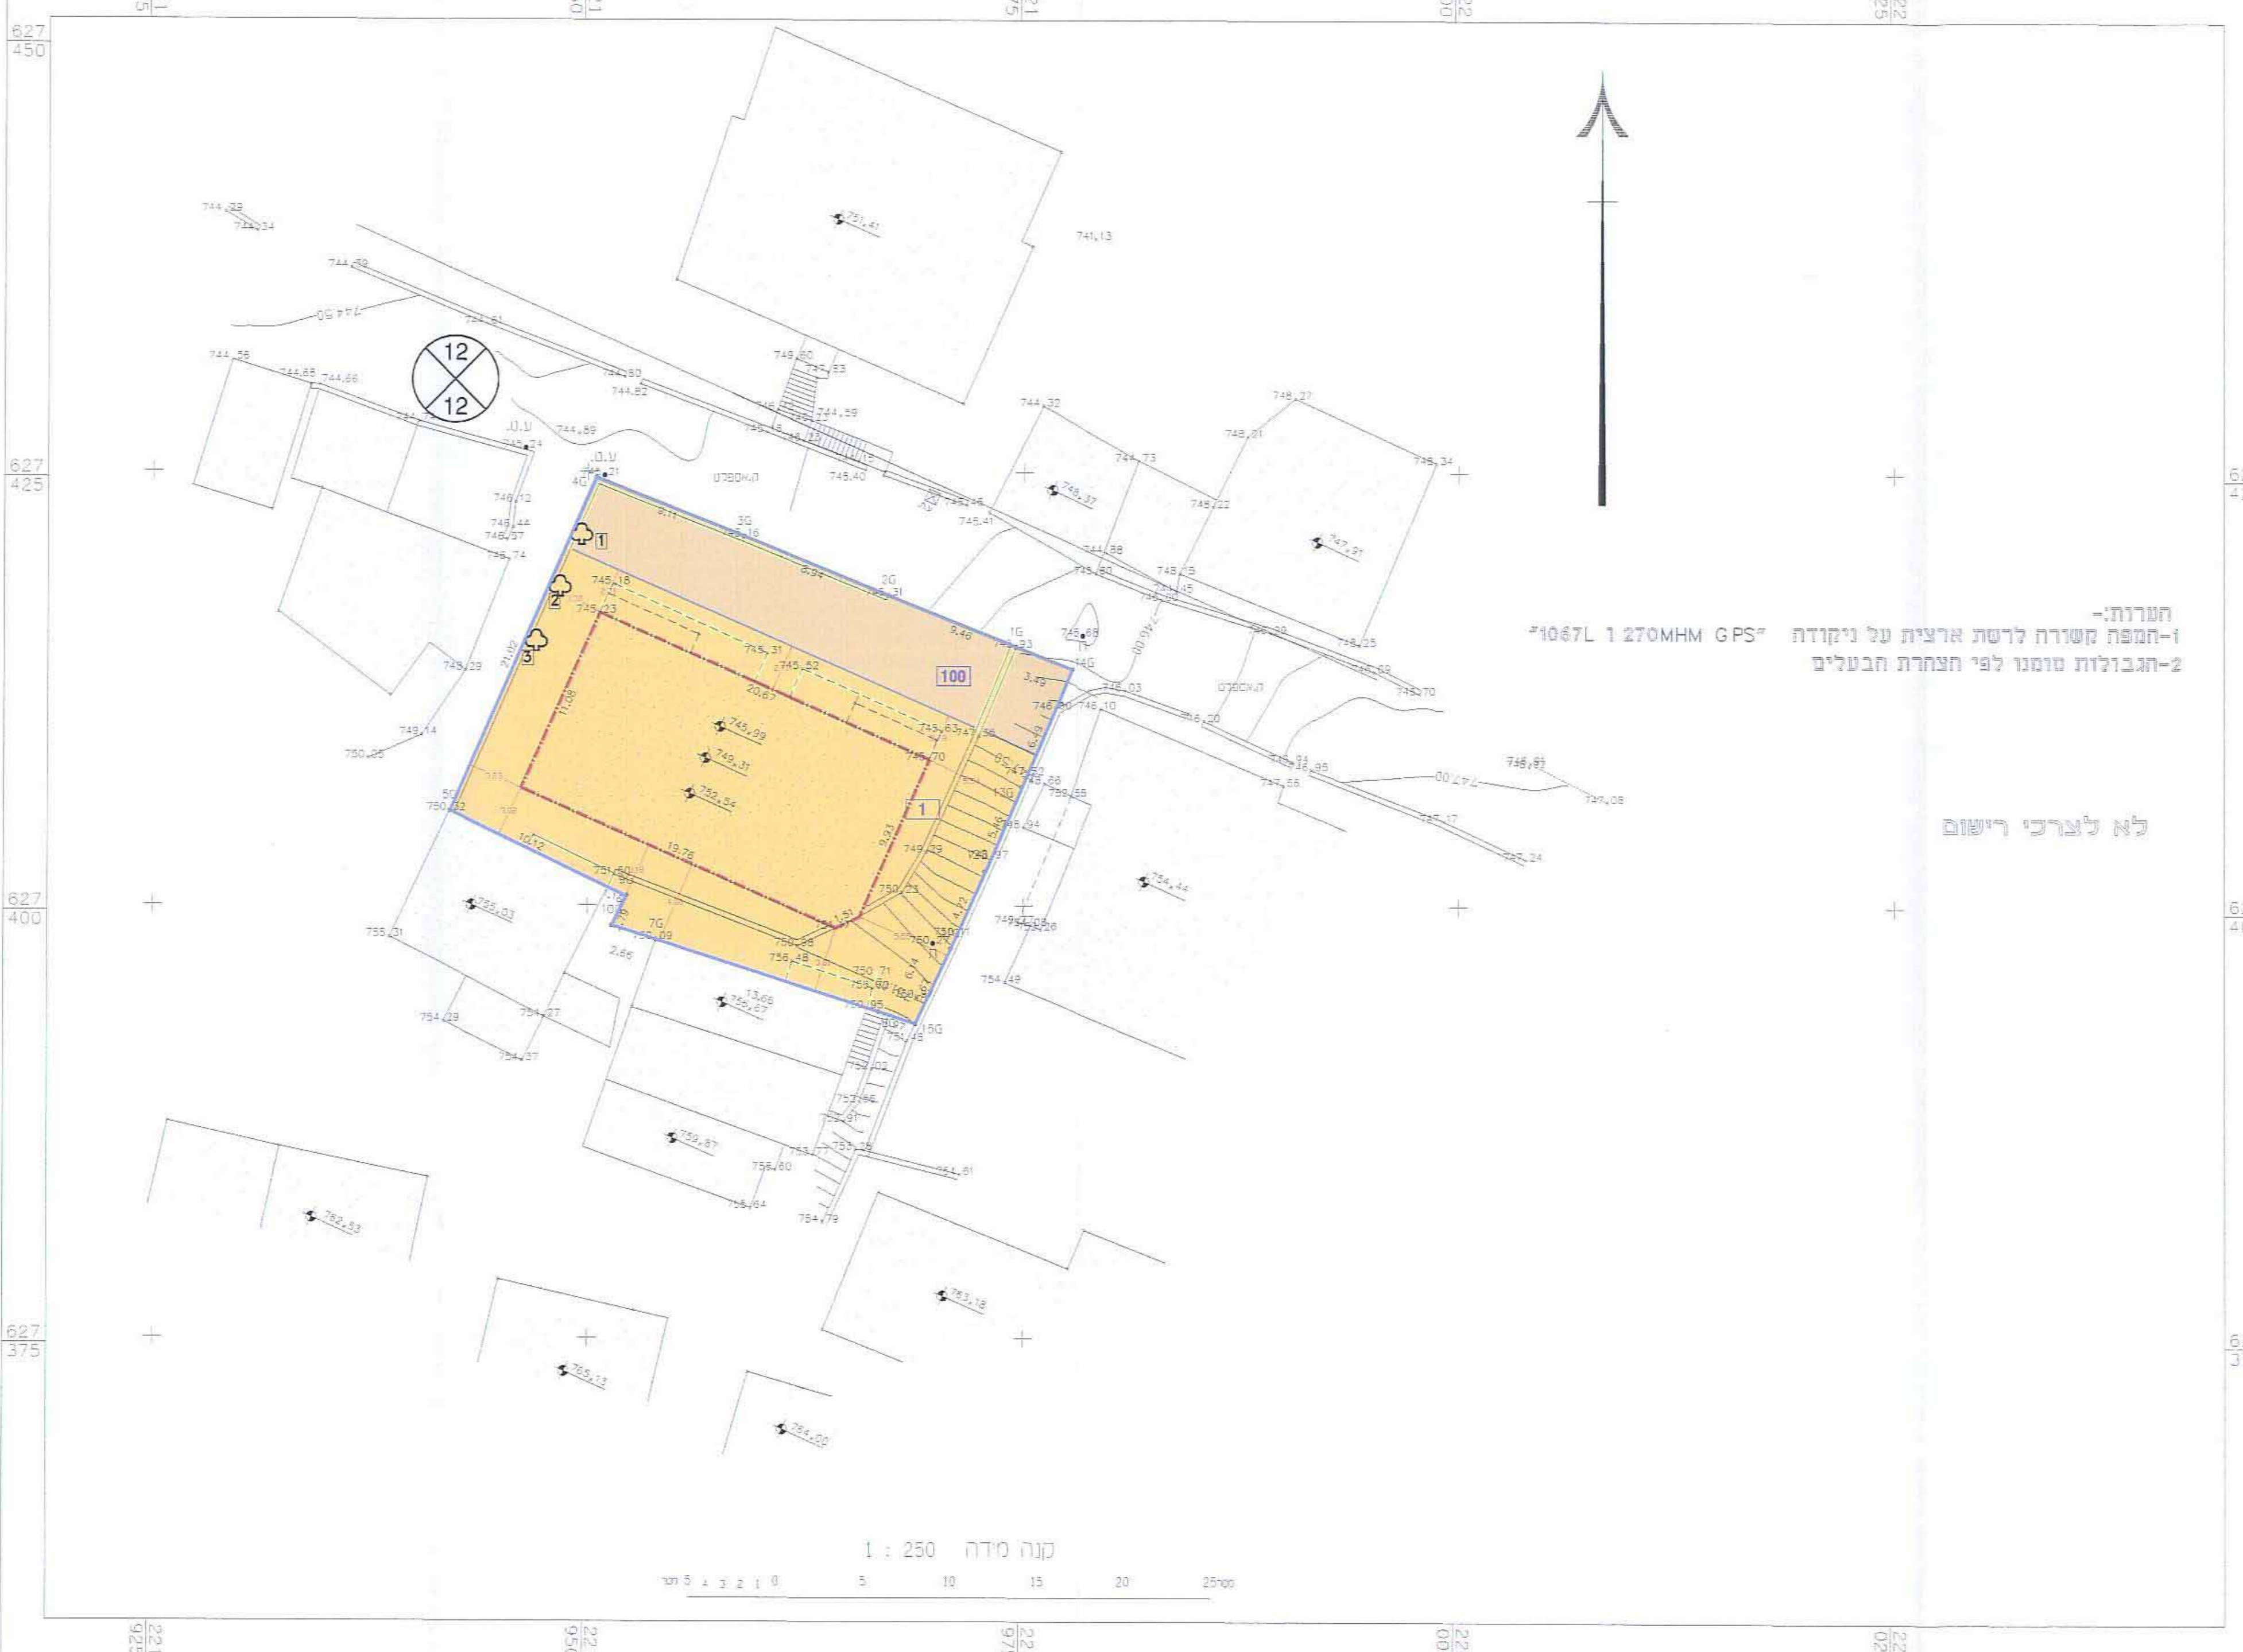

מצב מוצע

קנין 1:250