

קנ"מ 1 : 250


מצב מאושר עפ"י תכנית 9372, 2832 ותכנית המתאר המקומית לירושלים

מחזור : ירושלים
 נפה : ירושלים
 מקום : קרית יובל (רחי בורוכוב 6)
 גוש : 30408
 חלקה : 74
 שטח : 0.551 ד'

הוכן עבור : הבעלים

- הערות
- הנשרטט מנוכד במסגרת ממוחשבת.
 - הגבול הימני מוחלפים ומבוססים על נקודה מסגולית.
 - התכנית נערכה לפי ח.ב.ע מאושרת מט' 9372.

תרשים סביבה קנ"מ 1:5000

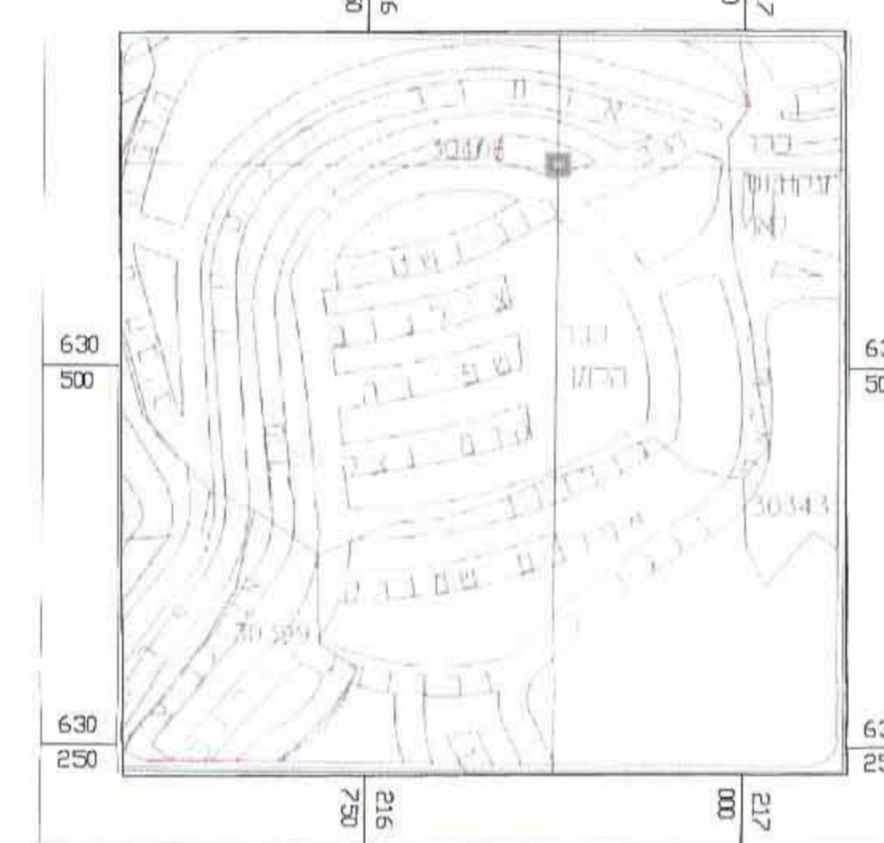

תרשים מקום קנ"מ 1:2500



לרכבו תאריך: חתימה:
 לא לצרכי רישוי

אגבריה עדנאן
 מודד מוסמך מט' 1051
מעלה עירון
 טל' פקס: 04-6318058
 052-6327764 052-5654411

מקרא מצב מאושר

- גבול תכנית
- גבול תכנית מאושרת
- איזור מגורים 1
- איזור מגורים 5
- איזור מגורים 5 מיוחד
- איזור מגורים 2
- דרך מאושרת
- מספר גוש 30408
- מספר חלקה 74
- מדרגות/גדר להריסה
- גבול חלקה
- בניין
- קו בנין מאושר

תכנית מספר מק' 9372 אי

החזבות יחידות דיור ברחוב בורוכוב 6
 בשטח שאינו עולה על 120 מ"ר לדירה

תשרים

איזור חלוקה	סמכות ראשית	אופי התכנית
ללא איזור חלוקה	תעדה משמית	תכנית שניתן מכוחה לרצוא יחידים

מחזור : ירושלים
 מרחב תכנון מקומי : ירושלים
 רשות מקומית : עיריית ירושלים
 שטח התכנית : 551 מ"ר
 קנה מידה : 1 : 250

גושים וחלוקות בתכנית:

גוש	שטח הגוש	חלוקות בשלמותן	חלקי חלוקות
30408	מסודר	74	-



שלב: מילוי תנאים למתן חוקי המדרה: 2 : תאריך : 05/02/2010

שמות וחתימות :

שם	תפקיד	חתימה
ד"ר זונה פחמסוב	מנהל	[Signature]
ד"ר בורוכוב 6, ירושלים	רשמי	
050-8666388	טלפון	

שם	תפקיד	חתימה
ד"ר זונה פחמסוב	מנהל	[Signature]
ד"ר בורוכוב 6, ירושלים	רשמי	
050-8666388	טלפון	

שם	תפקיד	חתימה
מ"ר קרית ישראלי	מנהל	[Signature]
רשמי	רשמי	
02-6707471	טלפון	
מחזור 10, ת"ר, ת"ר 3000808	מחזור	[Signature]
מחזור 74/1	מחזור	
מחזור 74/2	מחזור	
מחזור 74/3	מחזור	
מחזור 74/4	מחזור	
מחזור 74/5	מחזור	

עורך התכנית

אחיה קמחי - אדריכל


אדריכלים אדריכלים
 אדריכלי אדריכלים
 ד"ר חגית 2 ירושלים 94581
 02-6220992
 admanarchitects.com

מודד

אגבריה עדנאן
 מעלה עירון
 אורח פוסט 1051
 04-6318058
 02-6324777

טבלת שטחים :

מצב מאושר	יטב	במ"ר	%	מצב מוצע	יטב	במ"ר	%
מסורס 1		551	100	מסורס ב'		551	100
				מסורס 1		551	100
				מסורס ב'		551	100

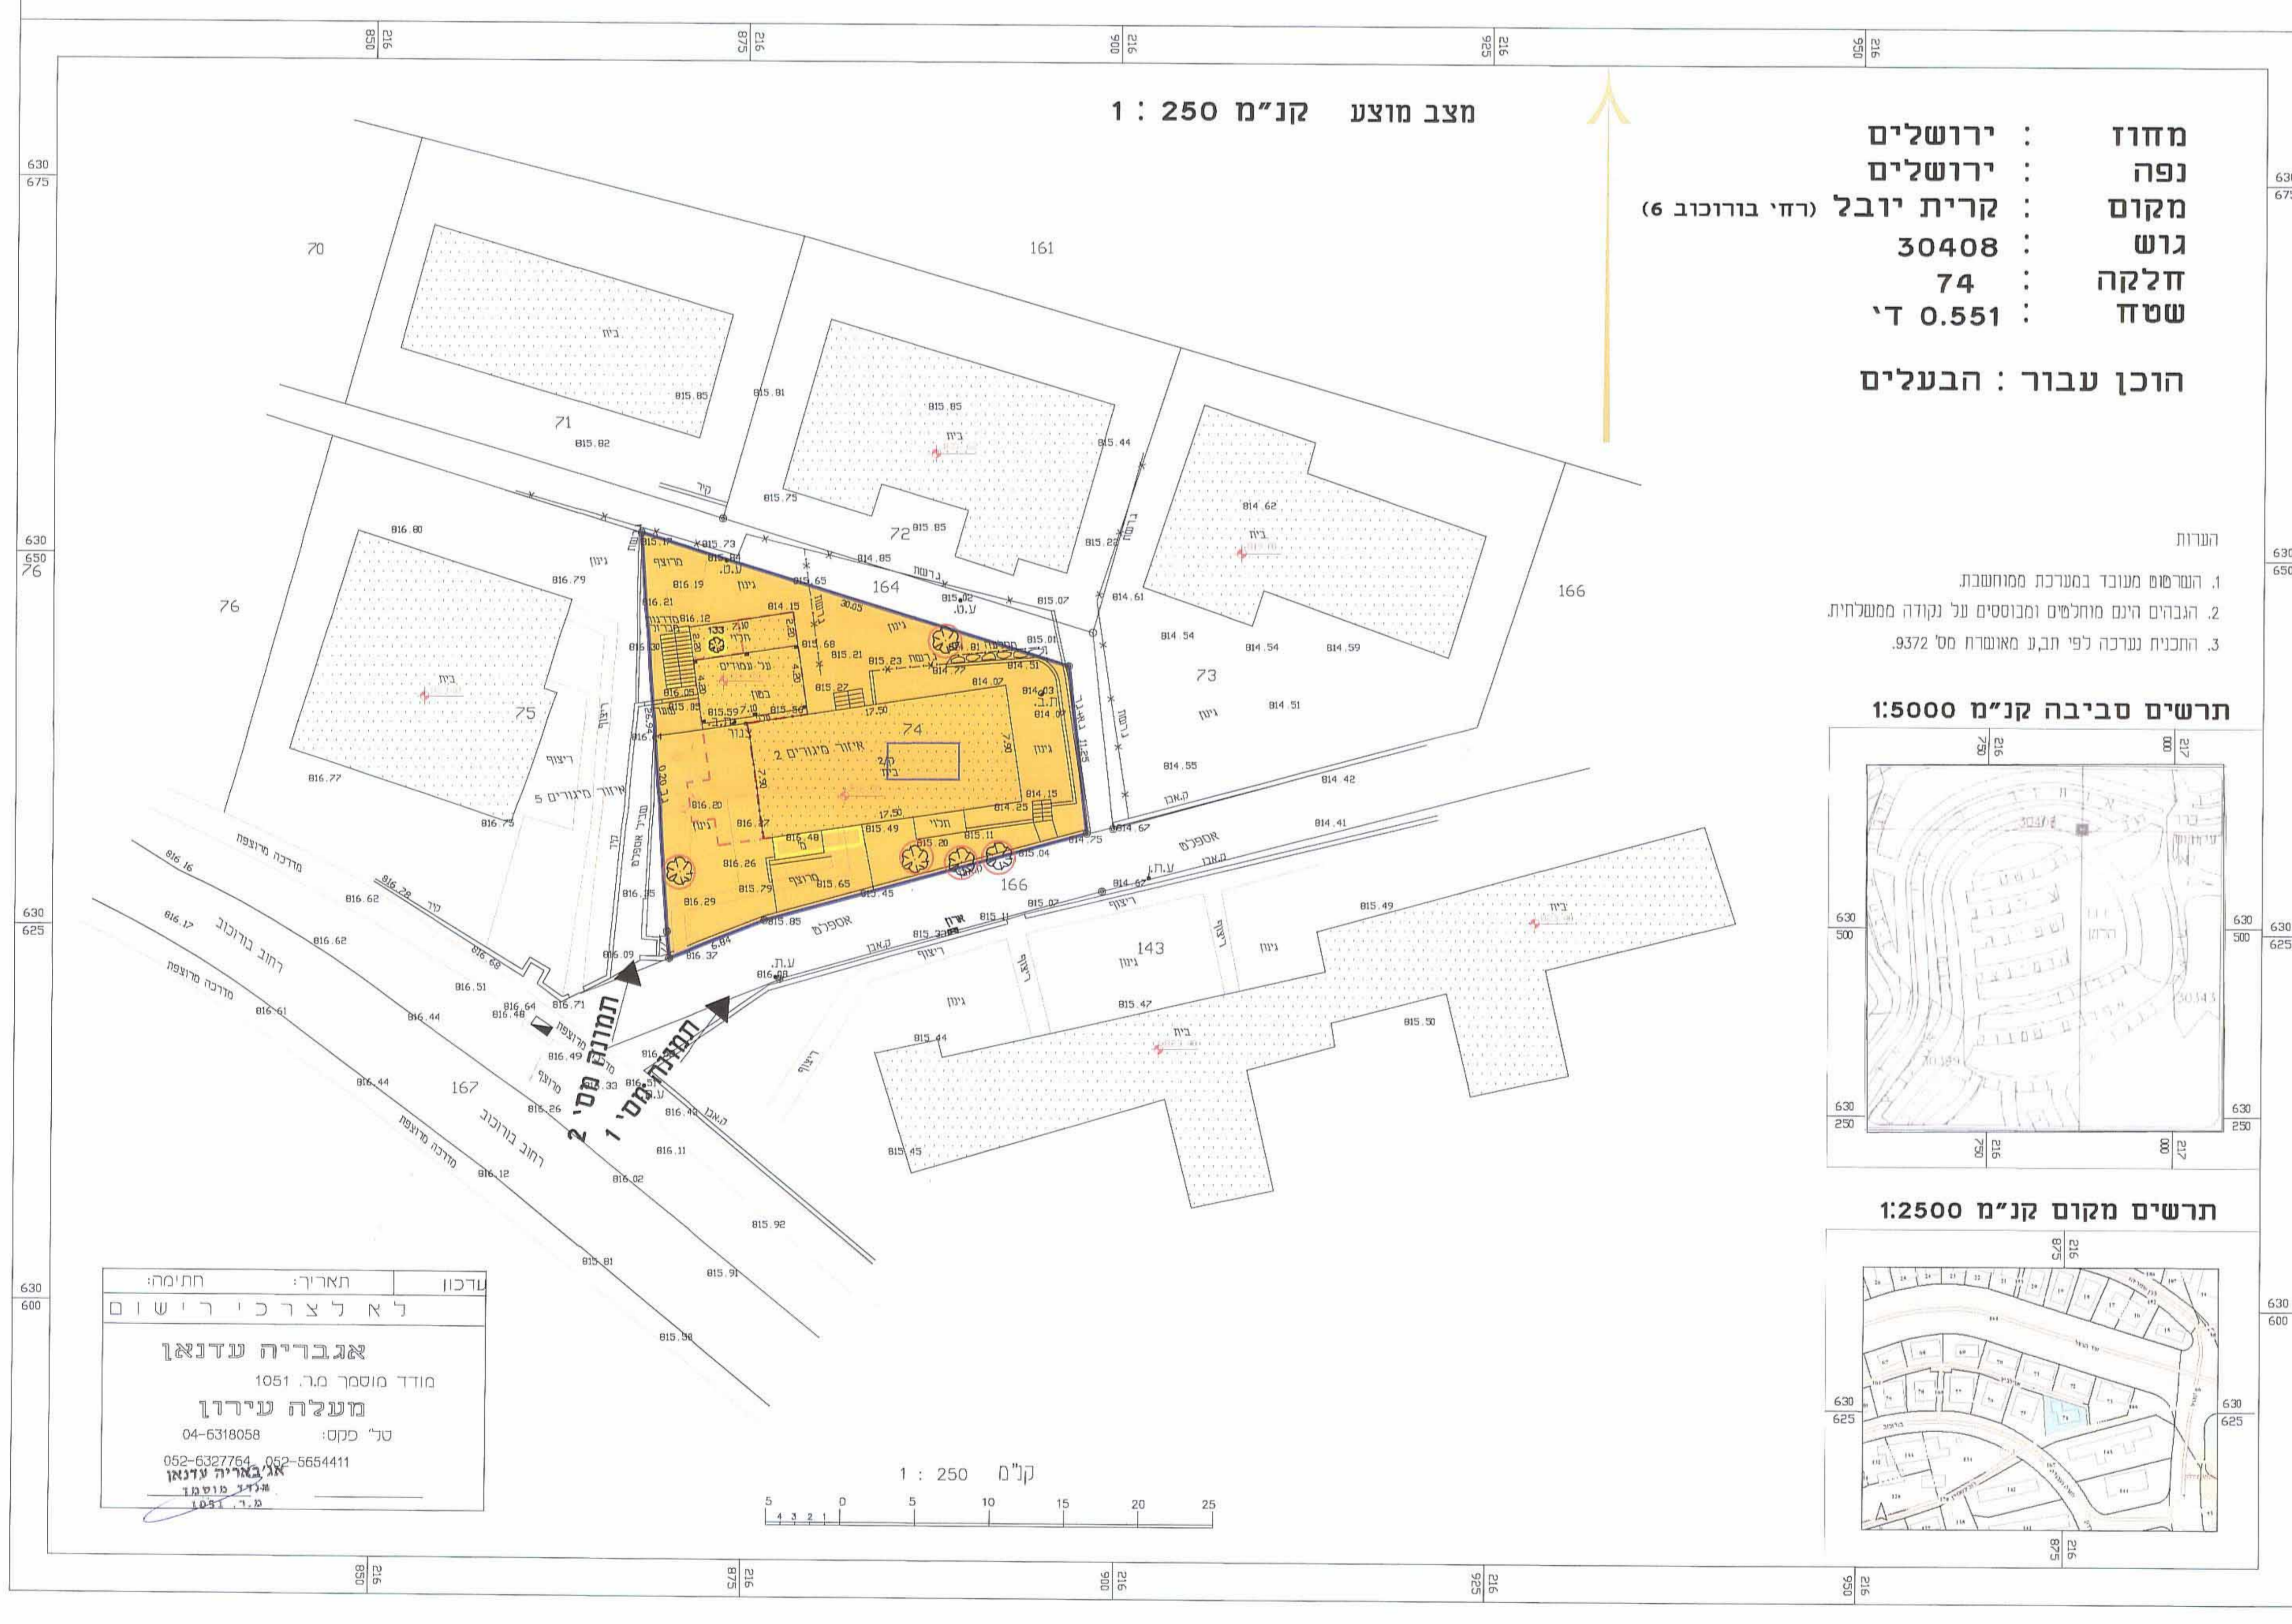

קנ"מ 1 : 250


מצב מוצע קנ"מ 1:250

מחזור : ירושלים
 נפה : ירושלים
 מקום : קרית יובל (רחי בורוכוב 6)
 גוש : 30408
 חלקה : 74
 שטח : 0.551 ד'

הוכן עבור : הבעלים

- הערות
- הנשרטט מנוכד במסגרת ממוחשבת.
 - הגבול הימני מוחלפים ומבוססים על נקודה מסגולית.
 - התכנית נערכה לפי ח.ב.ע מאושרת מט' 9372.

תרשים סביבה קנ"מ 1:5000

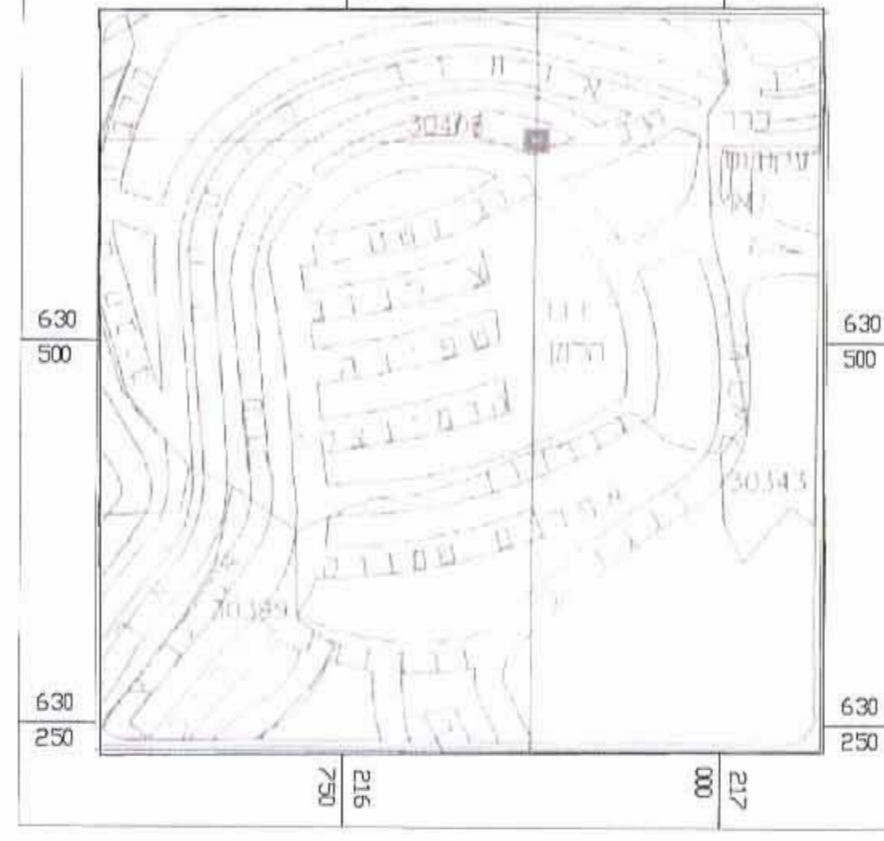

תרשים מקום קנ"מ 1:2500



לרכבו תאריך: חתימה:
 לא לצרכי רישוי

אגבריה עדנאן
 מודד מוסמך מט' 1051
מעלה עירון
 טל' פקס: 04-6318058
 052-6327764 052-5654411

מקרא מצב מוצע

- גבול תכנית
- מגורים ב'
- בניין קיים
- מדרגות/גדר להריסה
- עץ לעקירה
- עץ לשימור
- מספר גוש 30408
- מספר חלקה 74
- גבול תא שטח
- תא שטח
- קו בניין
- מורבי לתוספת בניה