

תכנית מס' 13388

תוספת 2 קומות בבנין קיים בשכונת גיבל אל מוקבר

תכנית מתאר מקומית

תשריט

אופי התכנית	סמכות ראשית	אחוד חלוקה
תכנית שיתוף מכוון לצפייה והתיישות	ועדה מקומית	ללא אחוד חלוקה

מחוז: ירושלים
 מרחב תכנון מקומי: ירושלים
 מקום: גיבל אל מוקבר
 שטח התכנית: 875 מ"ר
 קנה מידה: 1:250

גושים וחלקות בתכנית:

גוש	סוג הגוש	חלקות בשלמותן	חלקי חלקות
30920	לא מוסדר	-	-

חותמות מוסד התכנון:

שירות תכנון מקומי ירושלים
 יו"ר תכנית מס' 13388
 תחילה הממונה בלב מ' לטעון את התכנית
 בשישה מס' 1/2 ביום 11.11.12
 מ' מלמון
 יו"ר תכנית

שלב: מתן חוקה מחזור: 1 תאריך: 12/02/2012

שמות וחתימות:





הצגרת המודד

 מוציאו מורא: 130
 חתמו: חתמה
 חתמו: חתמה

מצב מאושר
 קנה מידה 1:250

מקרא מצב מאושר

- 2691 גבול התכנית גבול תכנית מאושרת ומספרה
- אזור מגורים מיוחד
- דרך מאושרת
- קווי בנין רחוב כביש מס כביש בנין קיים

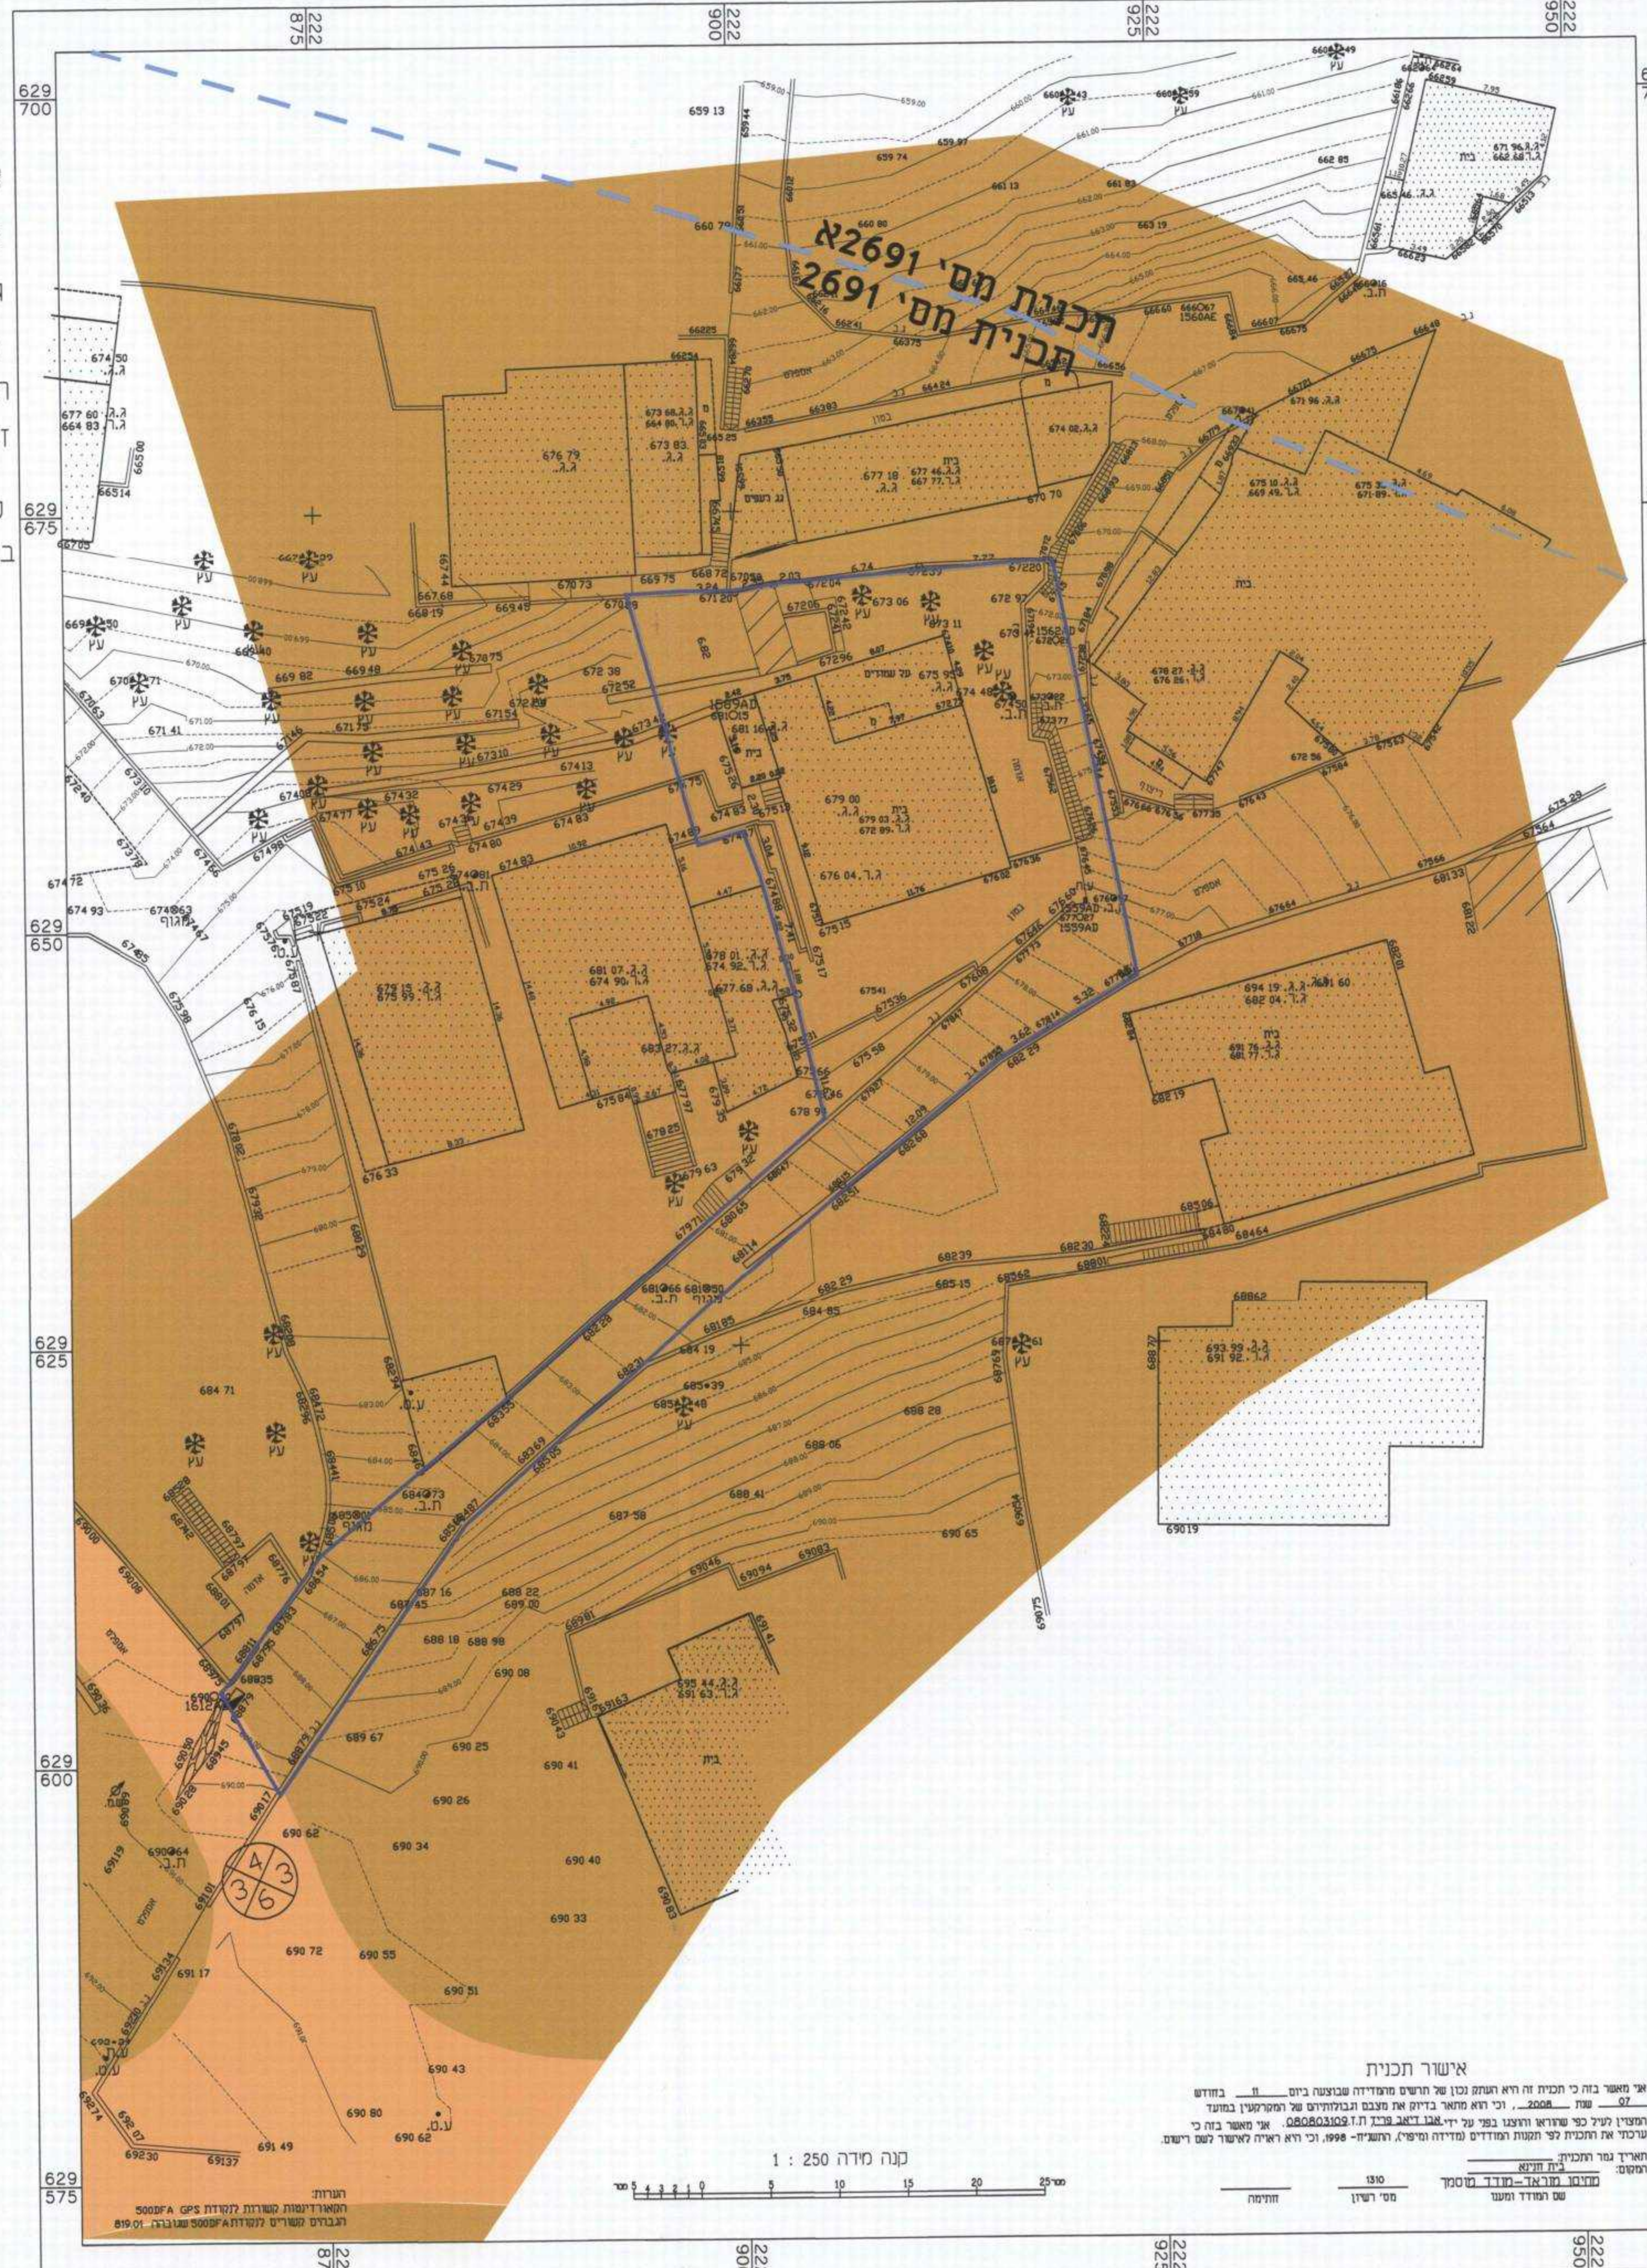


אישור תכנית
 חתמו: חתמה
 חתמו: חתמה

מצב מוצע
 קנה מידה 1:250

מקרא מצב מוצע

- גבול התכנית
- אזור מגורים א'
- קו בנין מוצע
- גדר וסככה להריסה
- תא שטח ומספרו
- תא שטח כפוף
- זיקת הנאה למעבר ברכב
- עץ לשימור בנין קיים

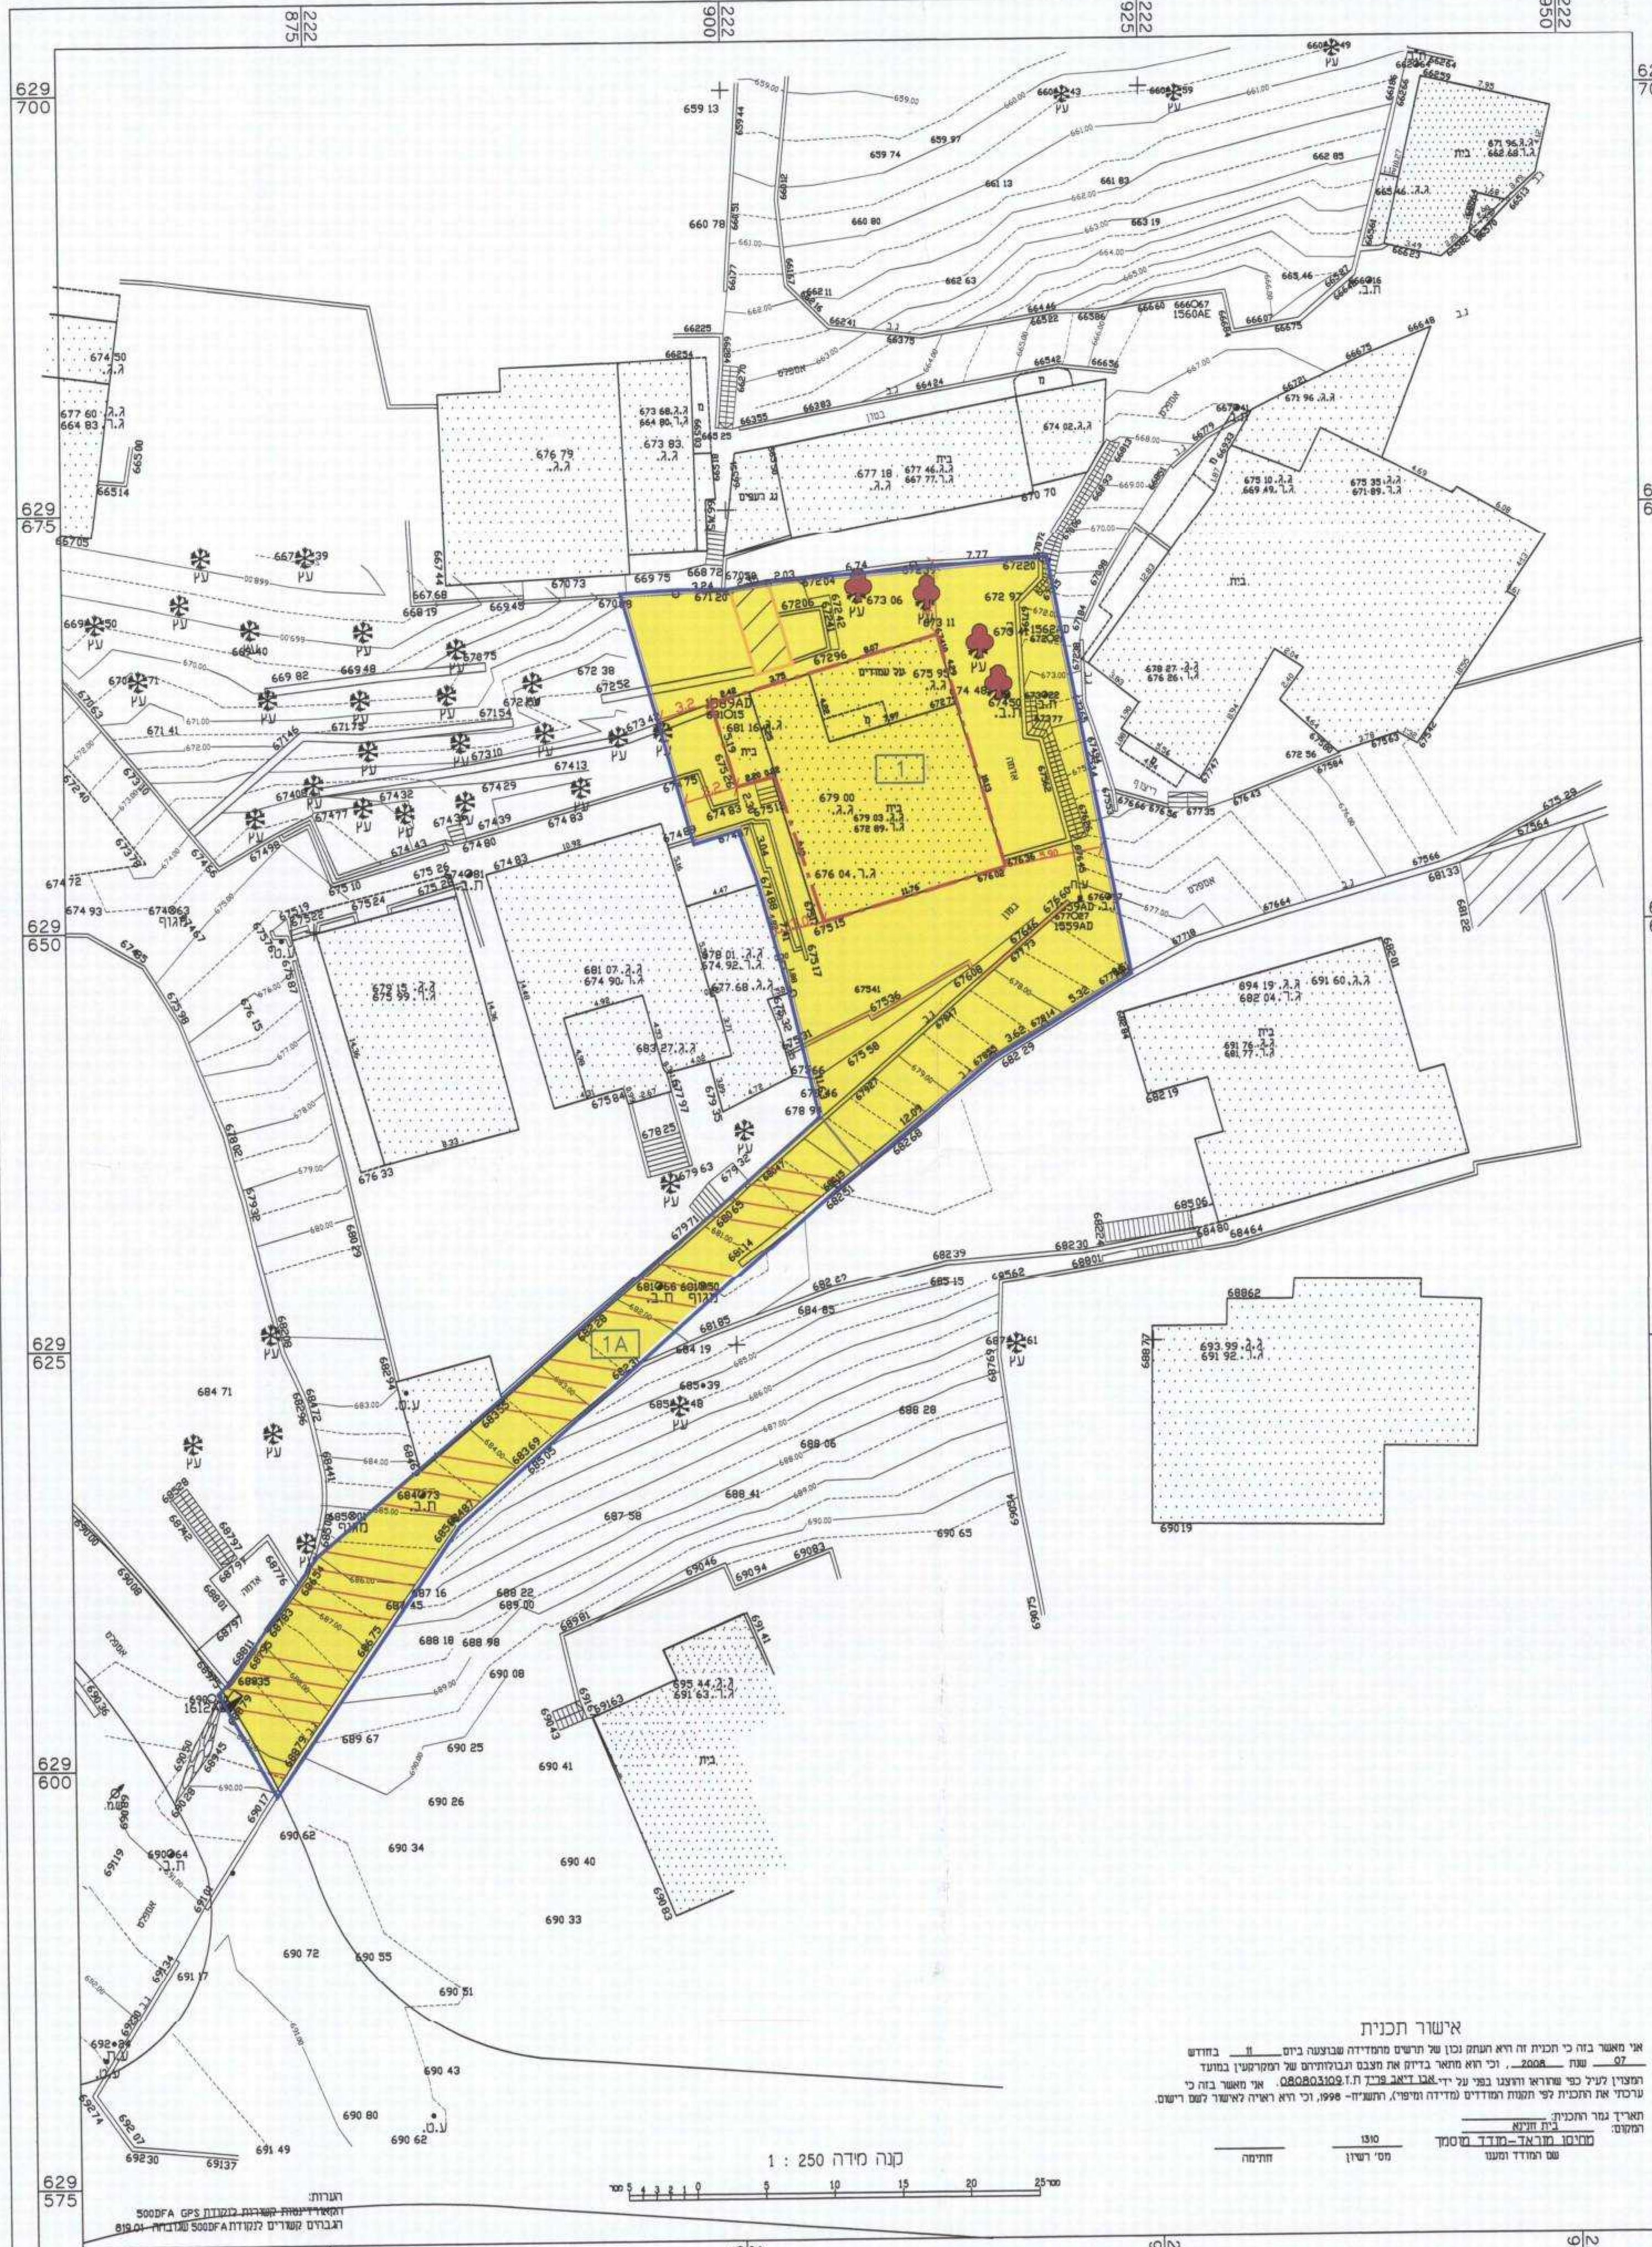

אישור תכנית
 חתמו: חתמה
 חתמו: חתמה

