

תכנית מס' 13962

בניה חדשה בשכונת גיבל אל מוקבר
תכנית מתאר מקומית

תשריט

איחוד וחלוקה	סמכות ראשית	אופי התכנית
גלא איחוד וחלוקה ועדה מחוזית	תכנית שלטון מכוונת להוציא והתרים ז'ארו הרשאות	

מחוז: ירושלים
מרחב תכנון מקומי: ירושלים
מקום: גיבל אל מוקבר
שטח התכנית: 1424 מ"ר
קנה מידה: 1 : 250

נוש	סוג הגוש	חלוקת בשלמותו	חלקי חלוקת
31240	לא מסודר		

חותמות מוסד התכנון:

<p>שלב: מחו תקופ</p> <p>תאריך: 01.02.2012</p>																	
<p>תשרים הסביבה הקרובה קנה מידה 1:1250</p>																	
<p>שמות והתימות:</p> <p>יוזמי ומגיש התכנית:</p> <table border="1"> <tr> <td>שם:</td> <td>רביעית שזרדה</td> </tr> <tr> <td>מס':</td> <td>08044715</td> </tr> <tr> <td>שם:</td> <td>רביעית עבד</td> </tr> <tr> <td>מס':</td> <td>63577276</td> </tr> </table> <p>בעלי עניין בקרקע:</p> <table border="1"> <tr> <td>שם:</td> <td>רביעית שזרדה</td> </tr> <tr> <td>מס':</td> <td>08044715</td> </tr> <tr> <td>שם:</td> <td>רביעית עבד</td> </tr> <tr> <td>מס':</td> <td>63577276</td> </tr> </table>		שם:	רביעית שזרדה	מס':	08044715	שם:	רביעית עבד	מס':	63577276	שם:	רביעית שזרדה	מס':	08044715	שם:	רביעית עבד	מס':	63577276
שם:	רביעית שזרדה																
מס':	08044715																
שם:	רביעית עבד																
מס':	63577276																
שם:	רביעית שזרדה																
מס':	08044715																
שם:	רביעית עבד																
מס':	63577276																
<p>עורך התכנית:</p> <p>AL אבנו גיאום ממשל משרד תכנון ומבנה ת.ד. 38164 02-6274686 / 050-5265973</p>																	
<p>מודד:</p> <p>חגית יודיא אשרף בית חנינא - רח' שערות אבדור נייד 494228-052 02-6274686 / 050-5265973</p>																	

שמות והתימות: מחזור: ירושלים, מקום: גיבל אל מוקבר, שטח התכנית: 1424 מ"ר, קנה מידה: 1 : 250

שמות והתימות:

יוזמי ומגיש התכנית:	רביעית שזרדה
מס':	08044715
רביעית עבד	מס': 63577276
בעלי עניין בקרקע:	רביעית שזרדה
מס':	08044715
רביעית עבד	מס': 63577276

עורך התכנית: אל אבנו גיאום ממשל, ת.ד. 38164, 02-6274686 / 050-5265973

מודד: חגית יודיא אשרף, בית חנינא - רח' שערות אבדור נייד 494228-052, 02-6274686 / 050-5265973

הצהרת המודד


הנין מצריר בואז כי מדידת המפה והשפוטפת המוצגת המרות רקע לתוכנית זו, וערכה על ידי: ביום 20.12.09 וזאת הוכחה לפי הרשאות נוש מביאז וברחמא חרוראות הונק ומתנות מודדים שבחוקף. דיוק המדידה והמסטר: מדידה גרפית. תאריך: 13.01.2012

מצב מאושר

קנה מידה 1:250

מקרא מצב מאושר

- גבול תכנית
- אזור מגורים 6
- דרך מאושרת
- שטח לבניני ציבור
- בנין קיים
- גבול מרש
- מספר דרך
- קו בנין
- רוחב הדרך

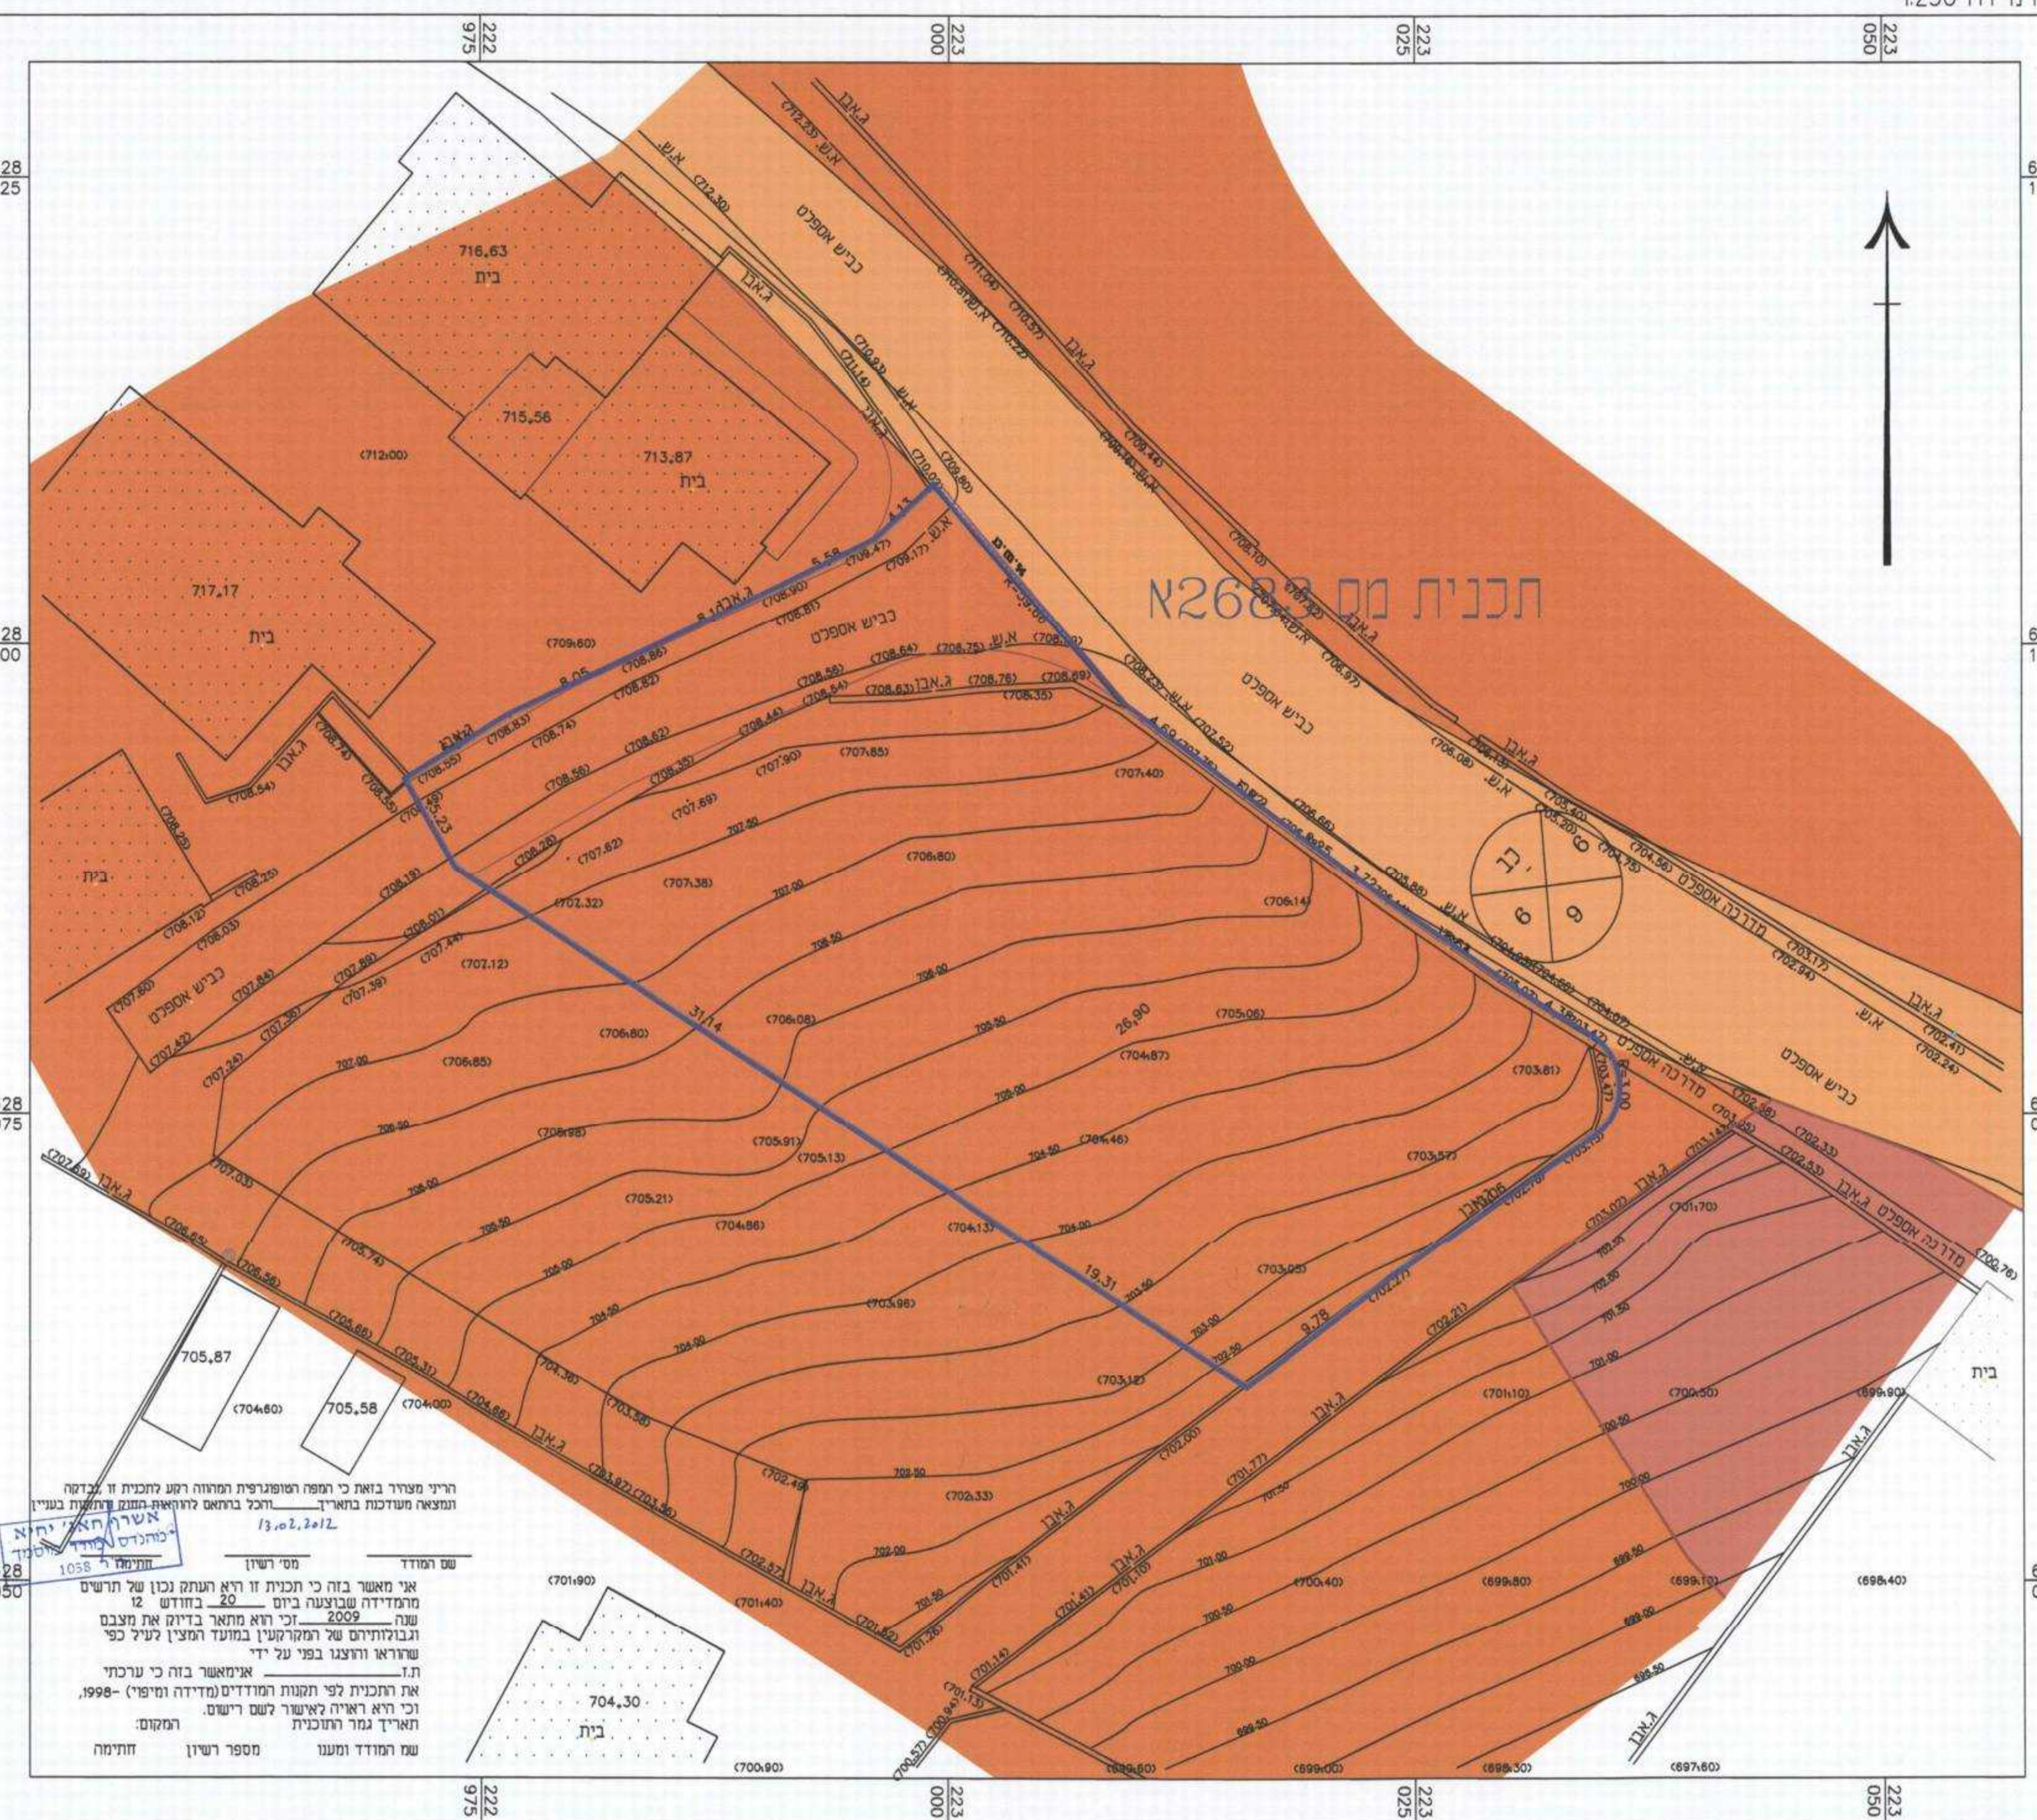

הנין מצריר בואז כי מפה השפוטפת המוצגת המרות רקע לתוכנית זו, וערכה על ידי: ביום 13.01.2012 והכ ברחמא חרוראות הונק ומתנות מודדים שבחוקף. דיוק המדידה והמסטר: מדידה גרפית. תאריך: 13.01.2012

מצב מוצע

קנה מידה 1:250

מקרא מצב מוצע

- גבול תכנית
- אזור מגורים 6
- דרך משולבת
- בנין קיים
- גבול תח' שטח מספוד
- קו בנין
- קו בנין תח' קרקעי
- לחריסה
- גבול מרש



הנין מצריר בואז כי מפה השפוטפת המוצגת המרות רקע לתוכנית זו, וערכה על ידי: ביום 13.01.2012 והכ ברחמא חרוראות הונק ומתנות מודדים שבחוקף. דיוק המדידה והמסטר: מדידה גרפית. תאריך: 13.01.2012