

תכנית מס' 4763 א

הרחבת שטחי בנייה בבניין מגורים ומסחר בשכונת סילוואן, ירושלים

תכנית מתאר מקומית

תשריט

איחוד וחלוקה	סמכות ראשית	אופי התכנית
-	ועדה מקומית	תכנית עיירת ירושלים

מחוז: ירושלים
 מרחב תכנון מקומי: ירושלים
 רשות מקומית: עיריית ירושלים
 שטח התכנית: 0.145 דונם.
 קנה מידה: 1 : 250

גושים וחלקות בתכנית:

גוש	טח הגוש	חלקות בגוש	חלקי חלקות
28990	לא מוסדר	-	221
החלקה מ-221			

עיריית ירושלים
 משרד תכנון ובינוי
 1180

חותמות מוסד התכנון

שלב: מתן תוקף
 מחזור: 1
 תאריך: 19.02.12


שמות והתימות:





עיריית ירושלים
 משרד תכנון ובינוי
 1180

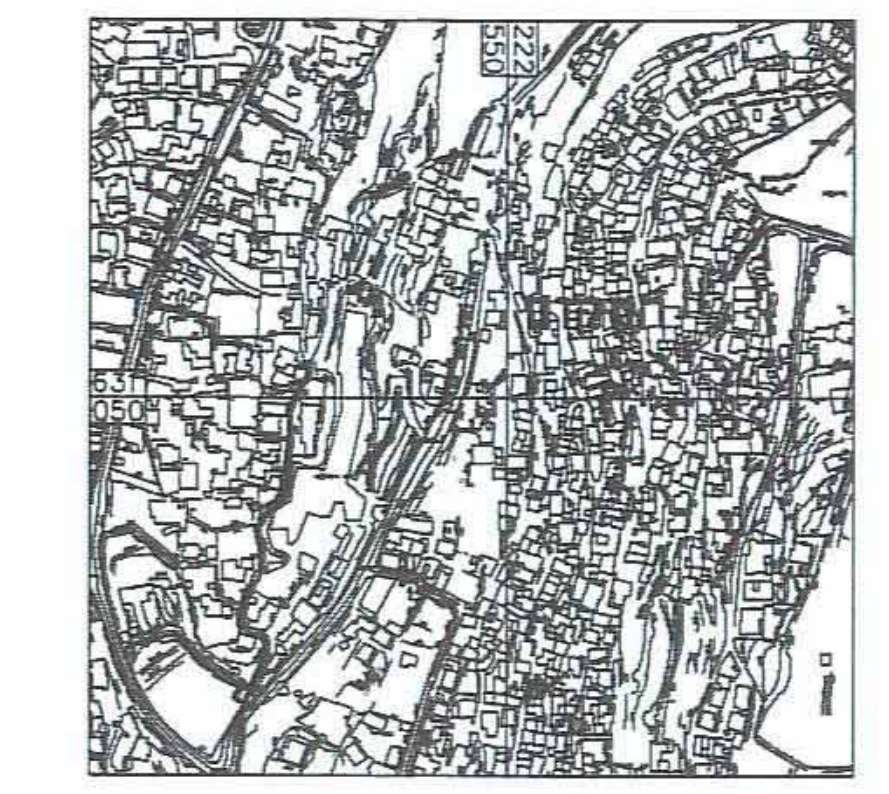


תרשים סביבה
 קנ"מ 1:5000

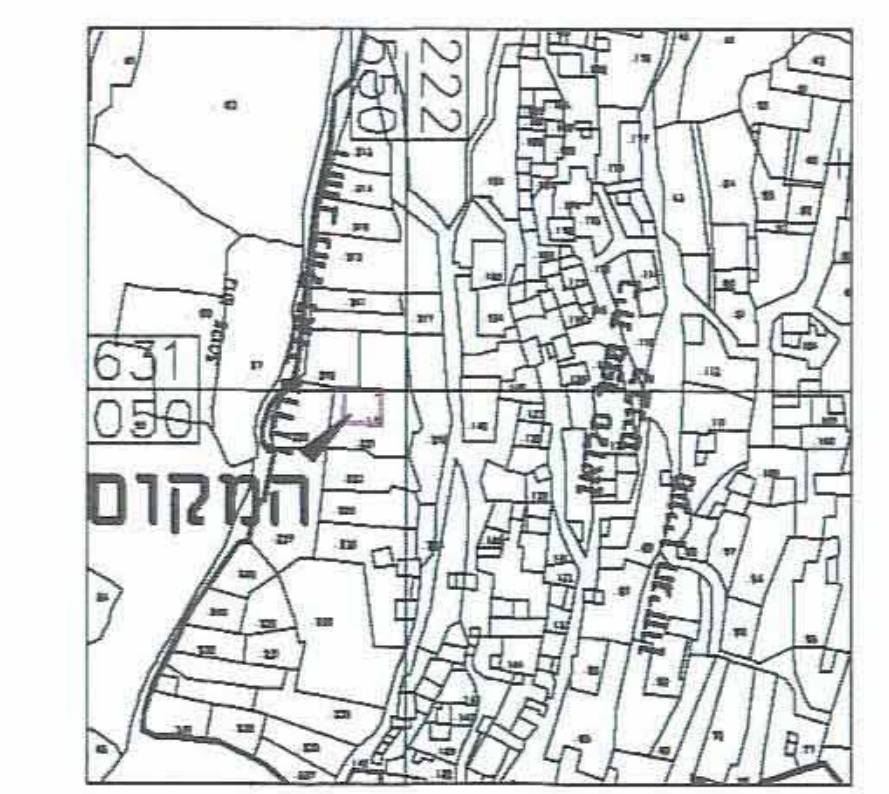

תרשים מקום
 קנ"מ 1:2500

מקרא מצב מאושר


- גבול התכנית
- גבול תכנית תקופה 4763
- דרך מאושרת
- דרך חדשה/הרחבת דרך
- אזור מגורים 5
- אזור מסחרי מיוחד
- שטח לחניה ציבורית
- שטח ציבורי פתוח
- מבנה קיים
- קו בניין מאושר
- גבול חלקה
- מס' חלקה קיימת

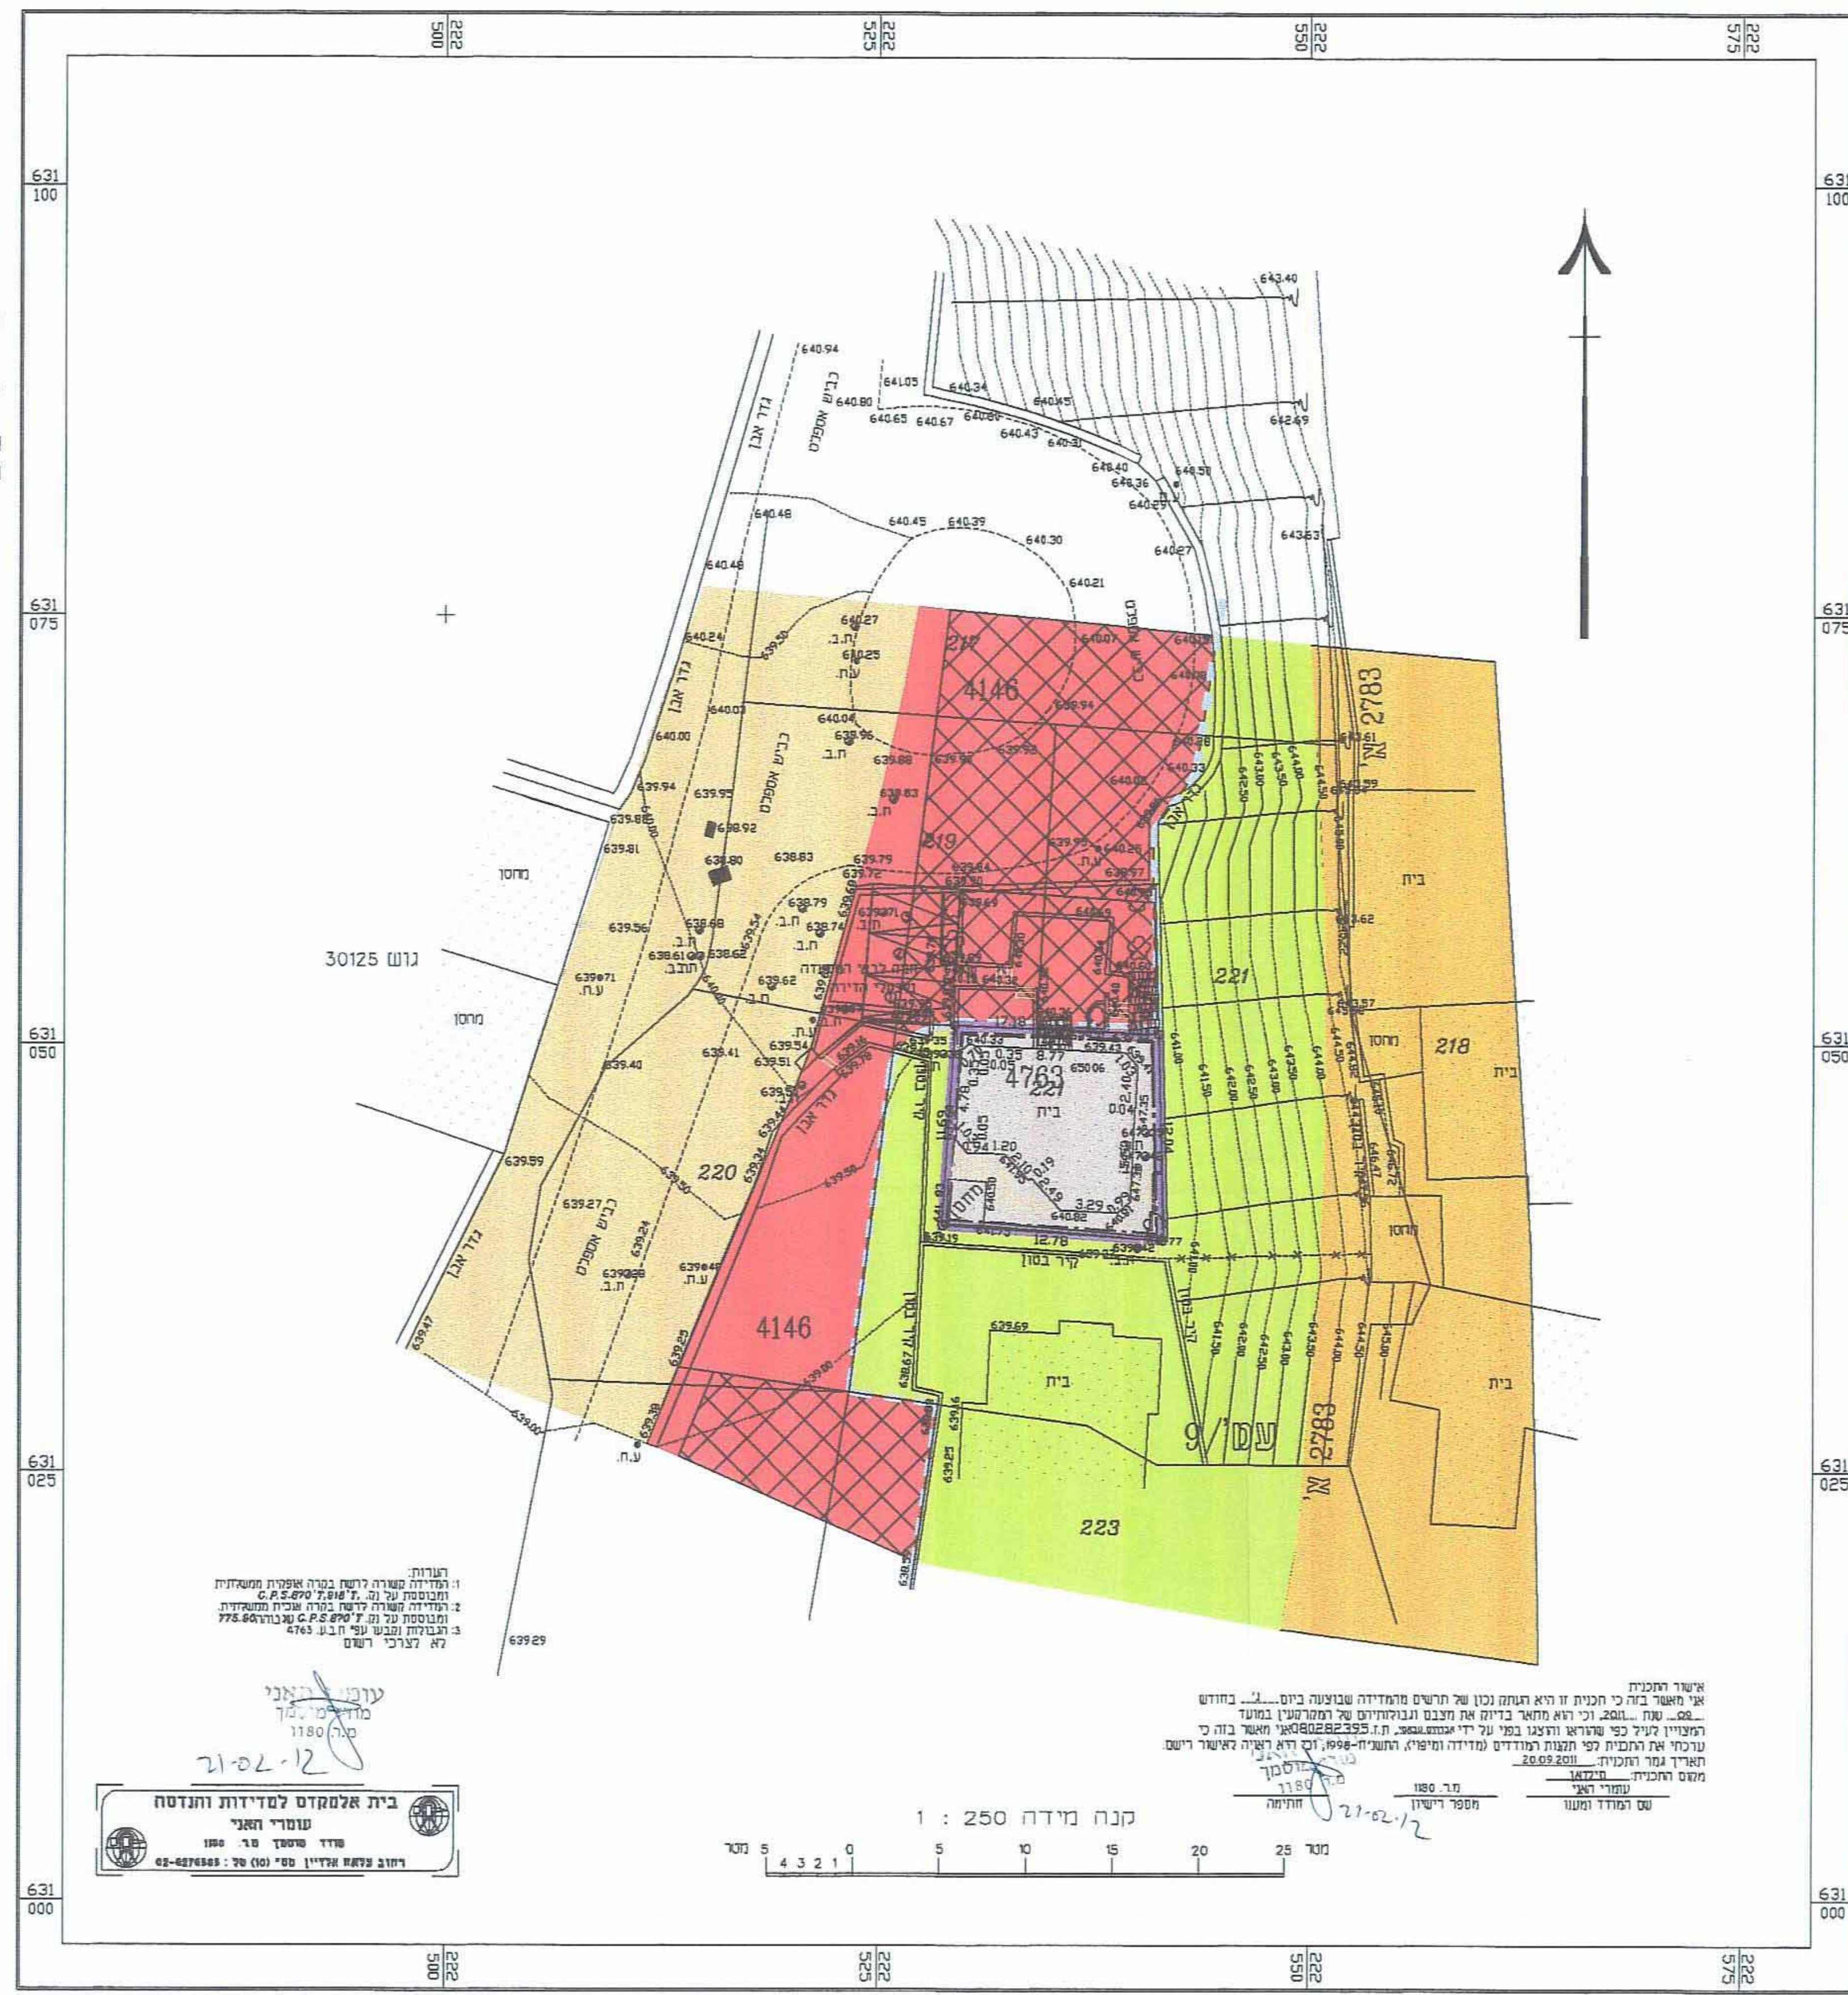

מצב מאושר
 קנ"מ 1:250

מקרא מצב מוצע

- גבול התכנית
- מגורים ומסחר
- גבול תא שטח ומספרו
- קו בניין
- גבול חלקה
- מס' חלקה קיימת
- עץ לשמור

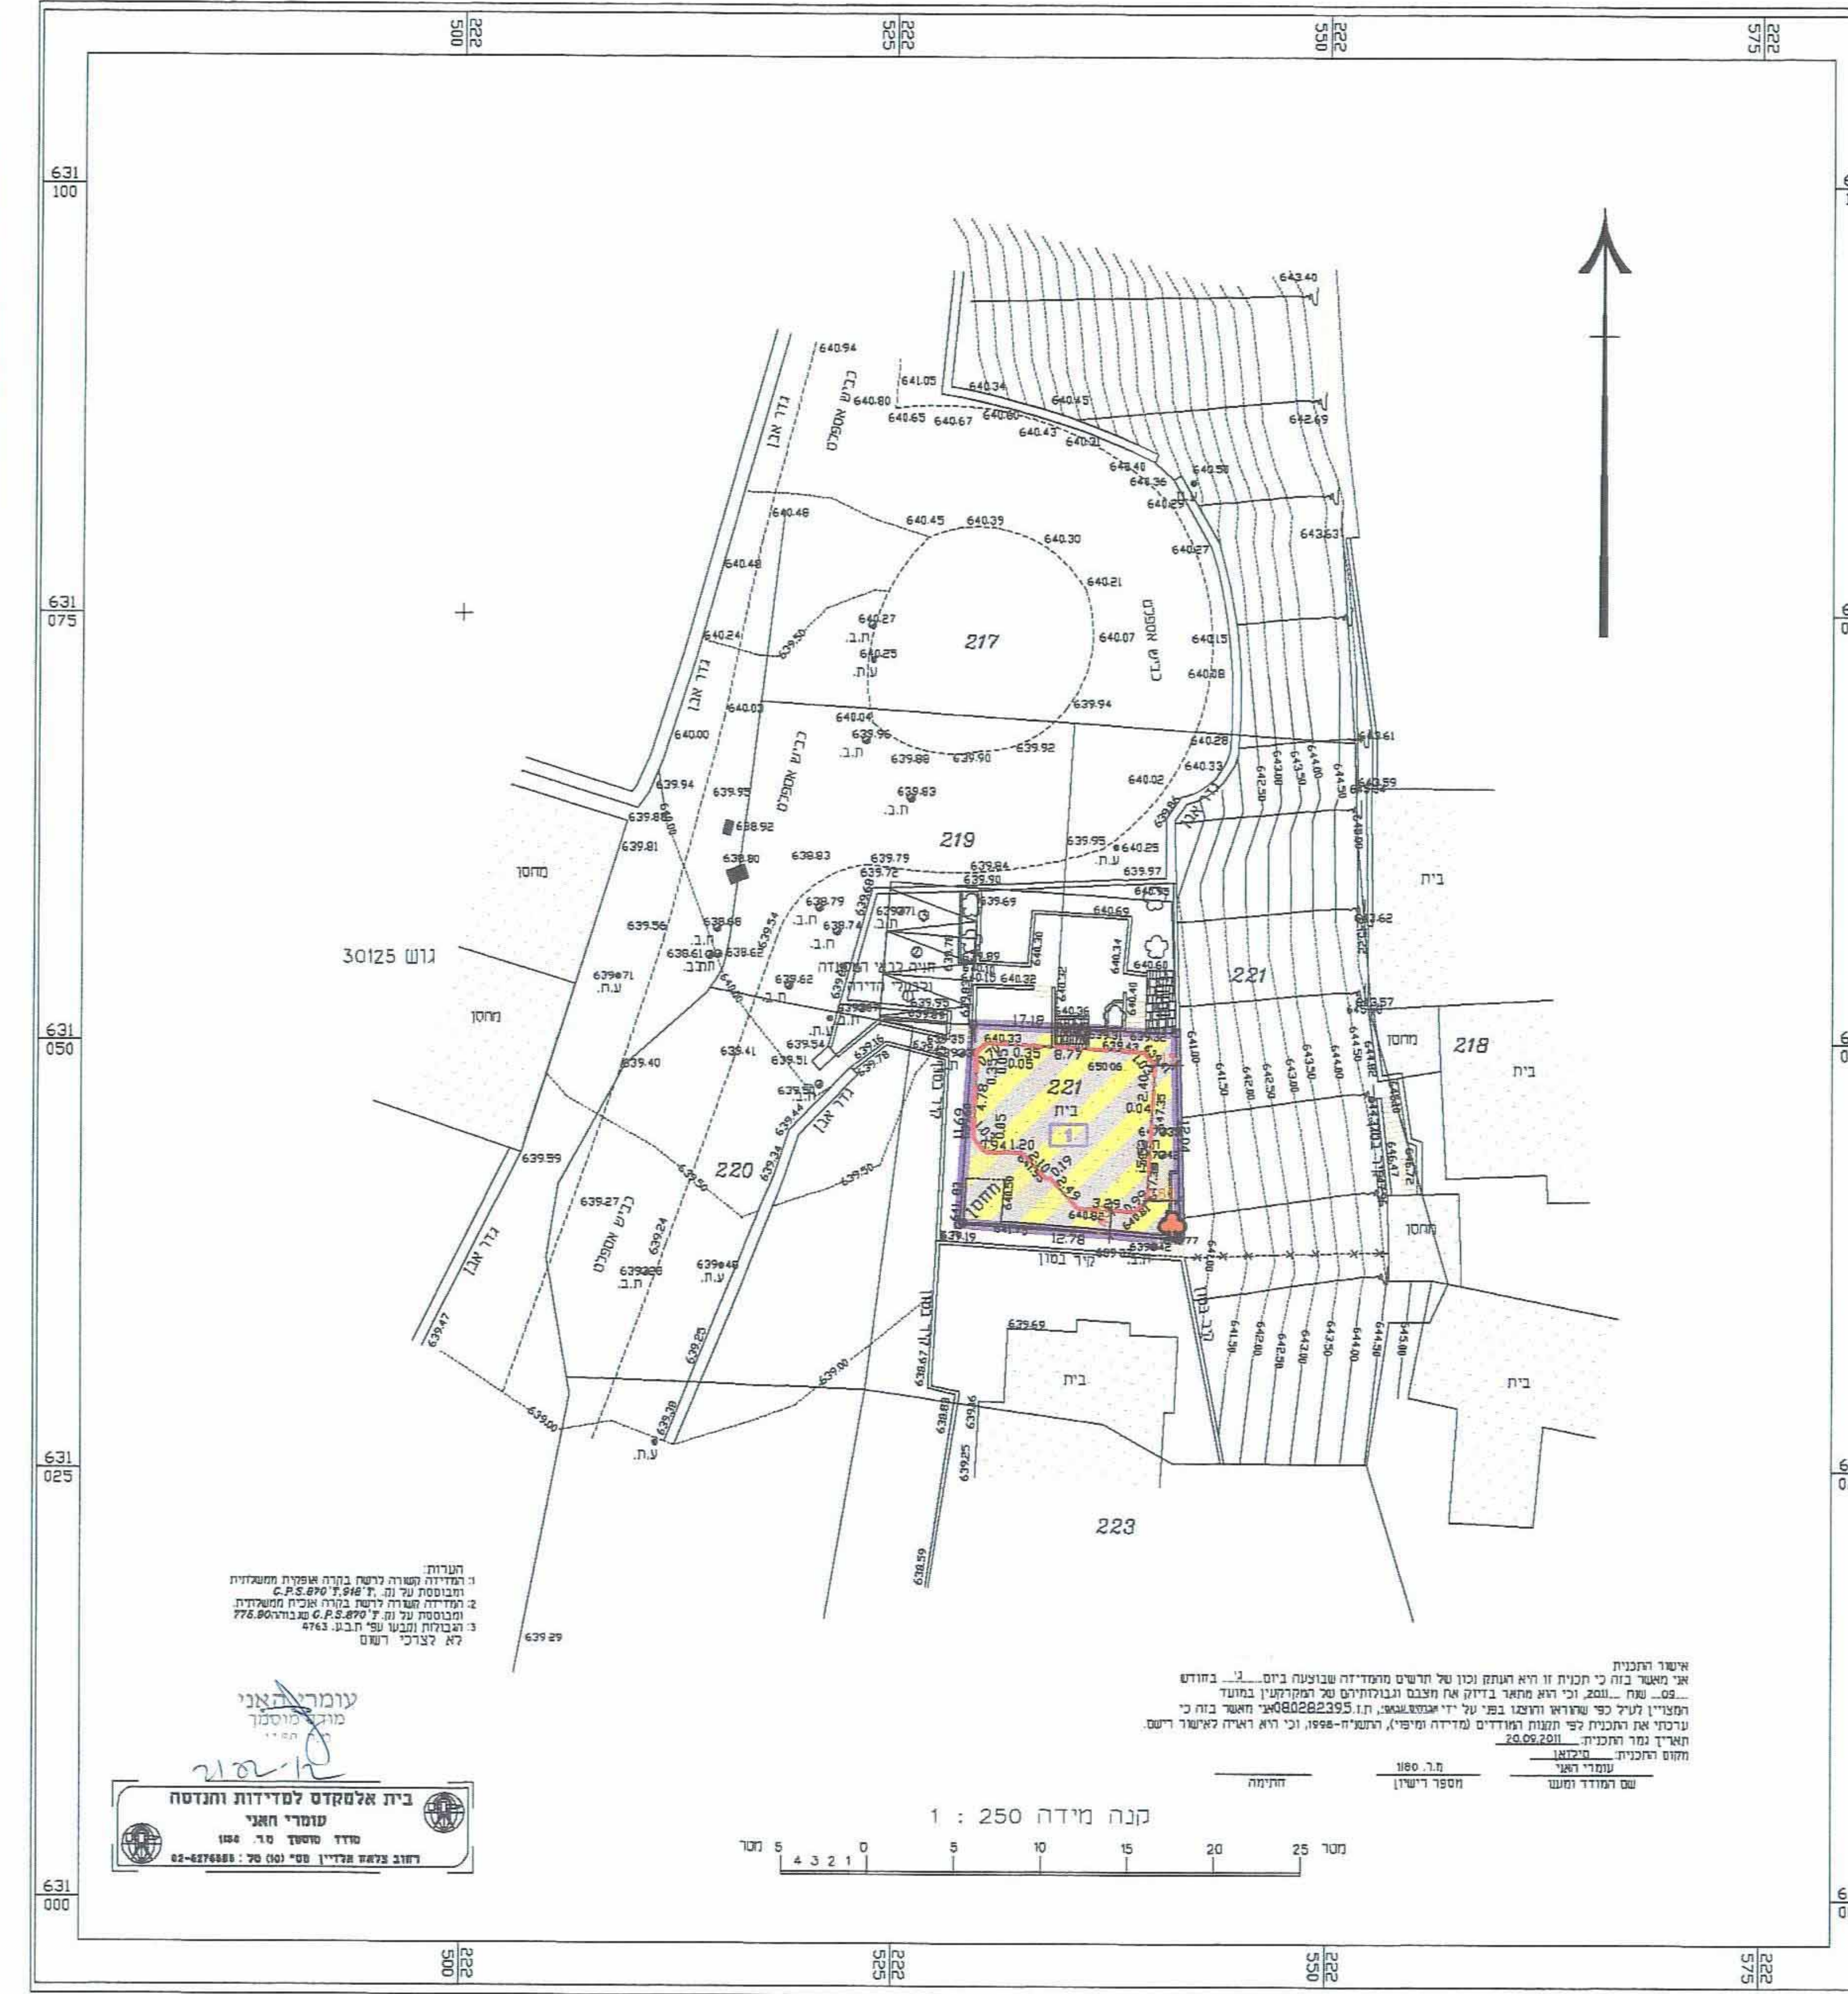

מצב מוצע
 קנ"מ 1:250

אשר התכנית...
 21.02.12



