

תשריט

ירושלים
ירושלים : כנעון מקומי
ירושלים : קומית
830 מ"ר : כננית
1 : 250 : ת.

: 1

מחזור: מתן תוקף תאריך: 1 תאריך: 20.03.12

עורך התכנית

בלת שטחים :


מצב מאושר

מקרא מצב מאושר

תרשים התמצאות כללית
קנ"מ 5000 : 1




תרשים סביבה קרובה
דנה חידה 12500

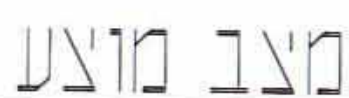

מקרא מצב מוצע

	גבול התכנית
	קו בניין
	להרימה
	מאורים ב
	דרך משולבת
	גבול תא שטח ומספרו
	עץ לשימור

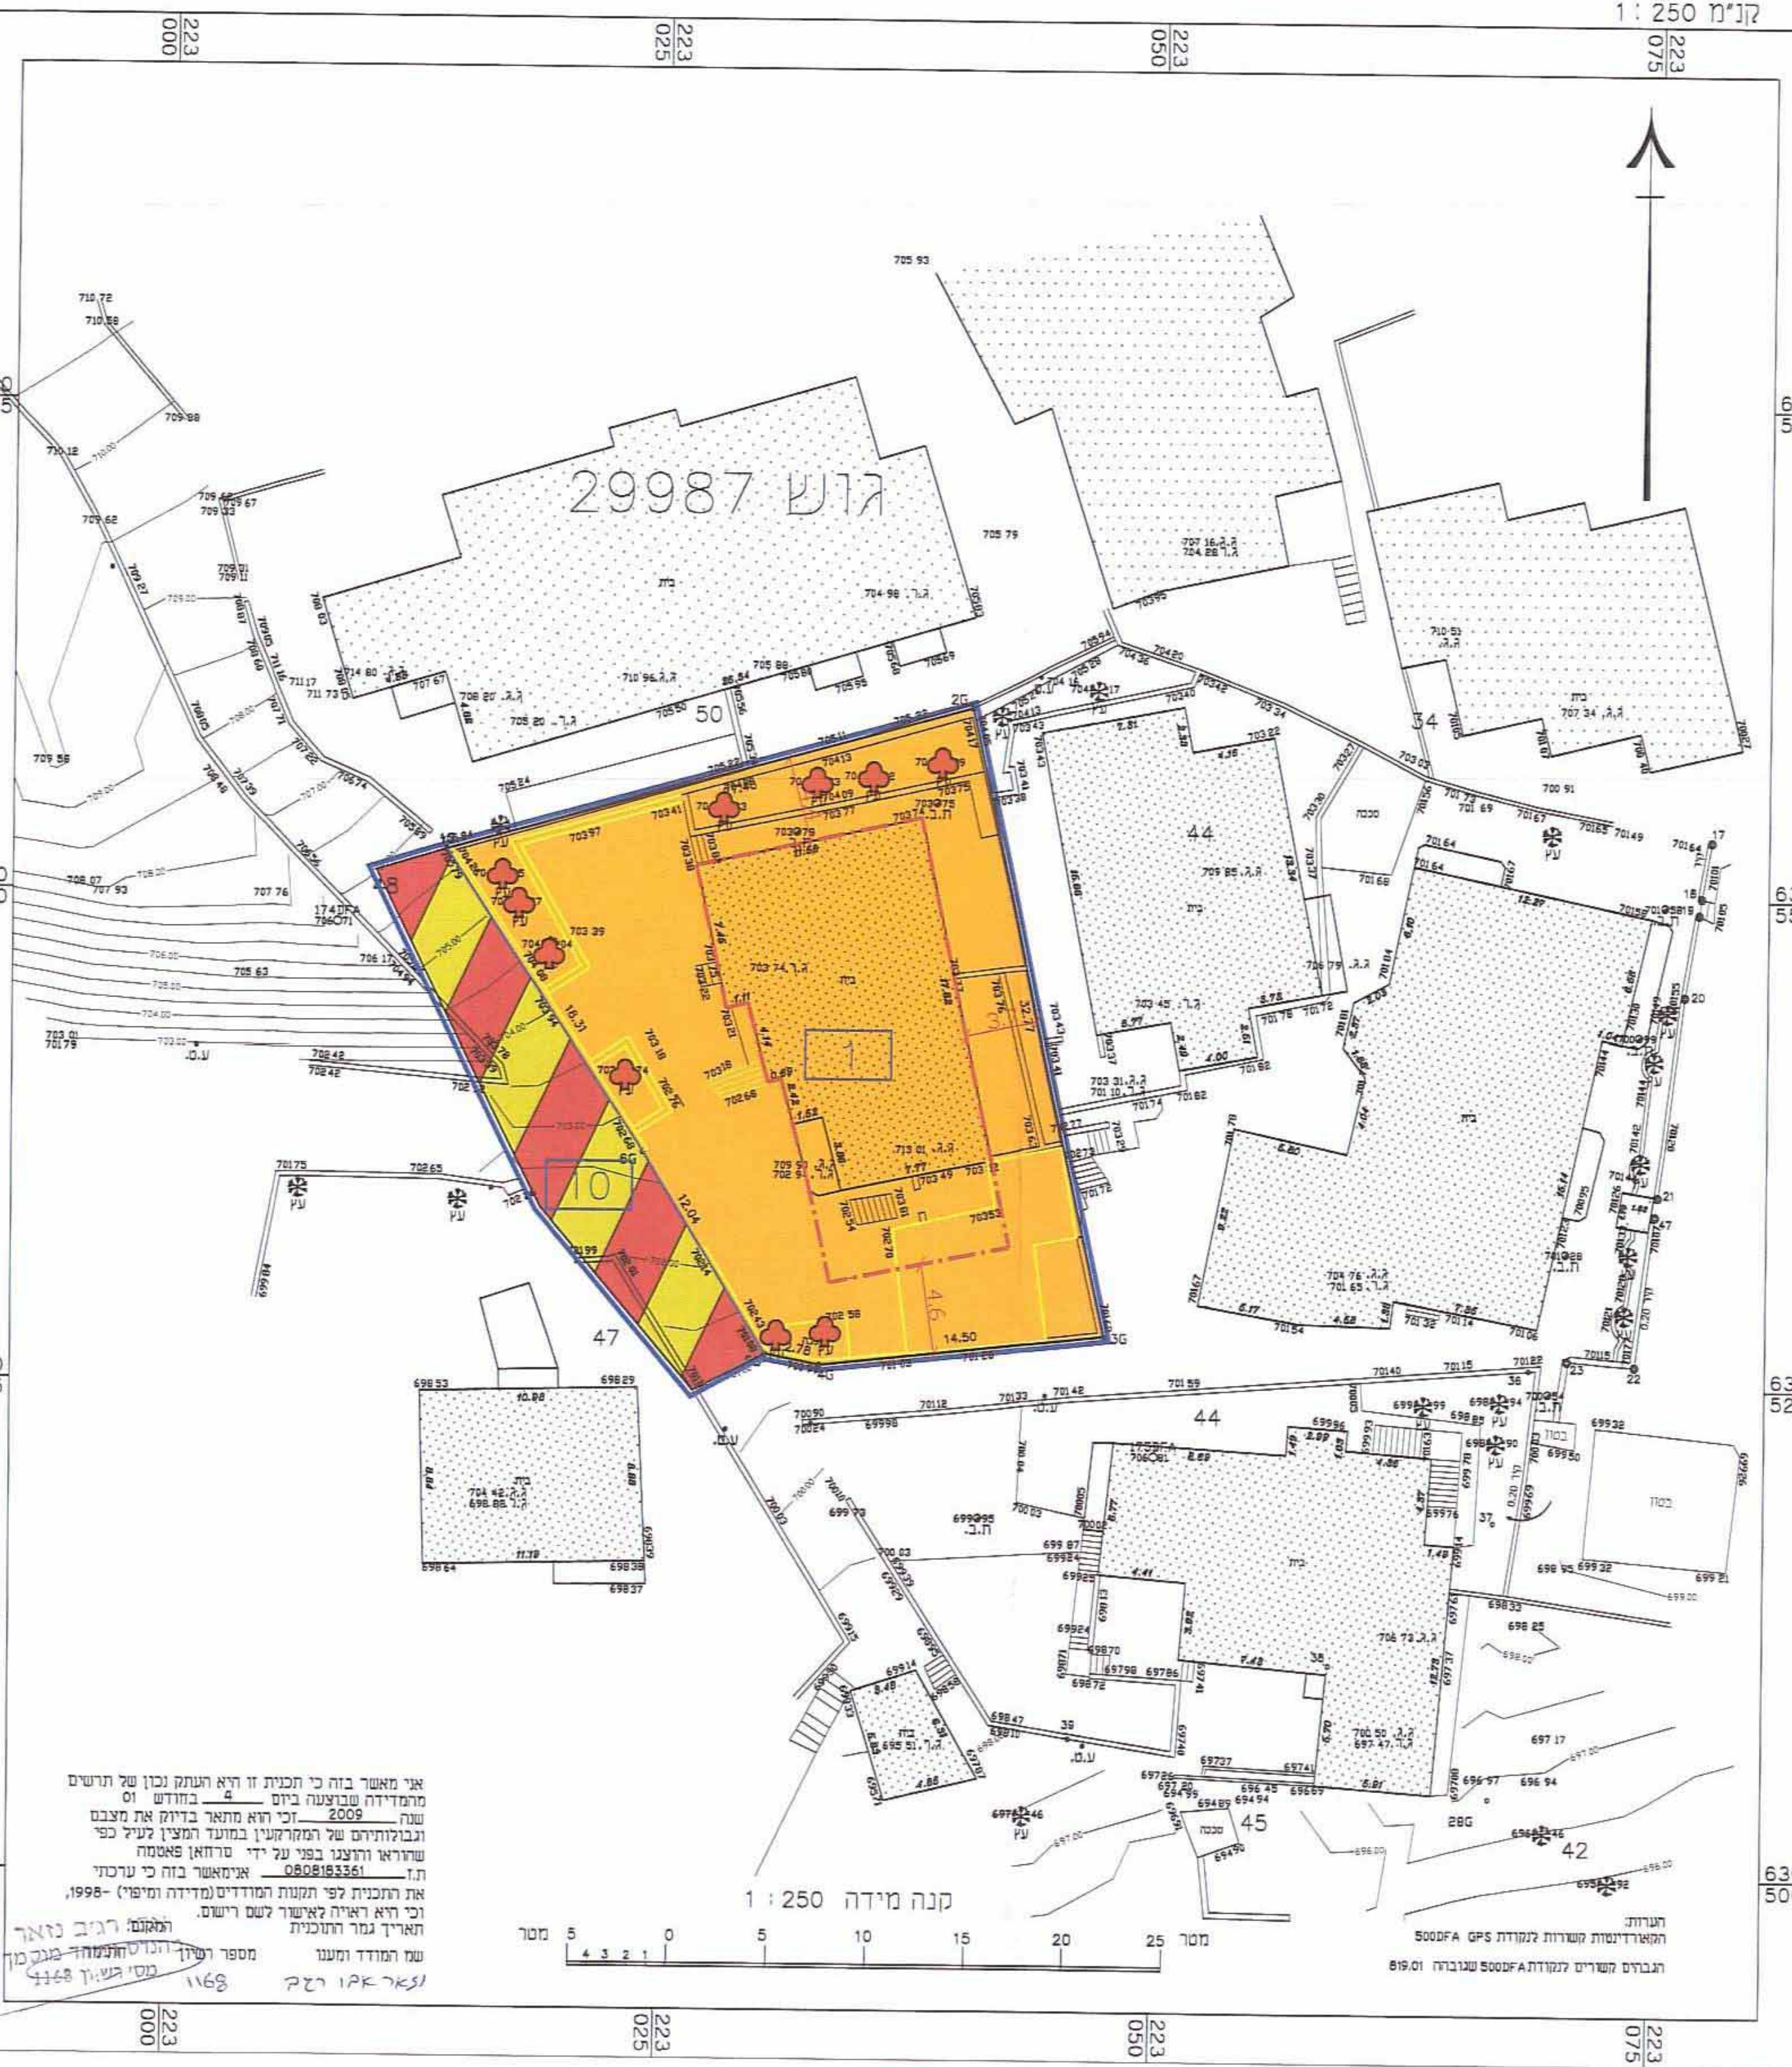[illegible]