

תכנית מס' 12788
בנין מגורים ומסחר על דרך ראמלה, בית חנינה
בית חנינה - ירושלים
תכנית מתאר מקומית
תשריט

איחוד וחלוקה	מסכת ראשית	אופי התכנית
774	ועדה מקומית	תכנית עיריית מכהה להוציא לתחרים או תרשאות
מחוז :	ירושלים	
מחוז תכנון מקומי :	ירושלים	
רשות מקומית :	ירושלים	
שכונה :	בית חנינה	
שטח התכנית :	1845.0 מ"ר	
קנה מידה :	1 : 250	
גושים וחלקות בתכנית:		
גוש	מסל תנוס	חלקות במסלומן
1418/2004	275 - 276	-
30614	לא מוסדר	275 - 276

חזמתו מסד התכנון :
מסד התכנון המבוסס על התקנות והחלטות מועצת העיר והוועדה המקומית לתכנון ולבנין, כפי שהתקיימו ביום 1985.
החוק המקומי המסד את ההתקנות.
התכנית לא תבטל בטענה שהיא איננה חוקית.
התכנית נקבעה טענה אוטונומית.
תאריך: 15/3/2012

שמות רוחמיים :


מגיש התכנית	הנדסאי אריאל דובון קניד 472667 חברת אריאל דובון קניד 472667 מחלקת תכנון ומבנה ירושלים
בעל נכס / בקורקו	הנדסאי אריאל דובון קניד 472667 חברת אריאל דובון קניד 472667 מחלקת תכנון ומבנה ירושלים
שרד התכנית	עיריית ירושלים מחלקת תכנון ומבנה ירושלים רחוב המלך המעוז 2, ירושלים 9610101 טל: 077-2031290
מועד	ראשון לציון 15/3/2012 ירושלים - צד בלתי מס' 02-6567604

הצטרות המועד :
החוק המקומי המסד את ההתקנות והחלטות מועצת העיר והוועדה המקומית לתכנון ולבנין, כפי שהתקיימו ביום 1985.
החוק המקומי המסד את ההתקנות.
התכנית לא תבטל בטענה שהיא איננה חוקית.
התכנית נקבעה טענה אוטונומית.
תאריך: 15/3/2012



מקרא
מצב מאושר

- גבול תכנית
- גבול תשריט מפורט
- במ/3457 10400 מאושרת גבול תכנית ומספרה
- ▲ 30614 גבול גוש ומספרה
- 275 גבול חלקה ומספרה
- חניה עם זכות שימוש לציבור
- ארקה
- קו בנין מאושר
- בנין קיים
- דרך מאושרת
- מגורים ו מיוחד
- אזור מסחרי מיוחד
- מעבר ציבורי להולכי רגל
- מבנה להריסה
- עץ לעקירה
- 1418/2004 תצ"ר מס'

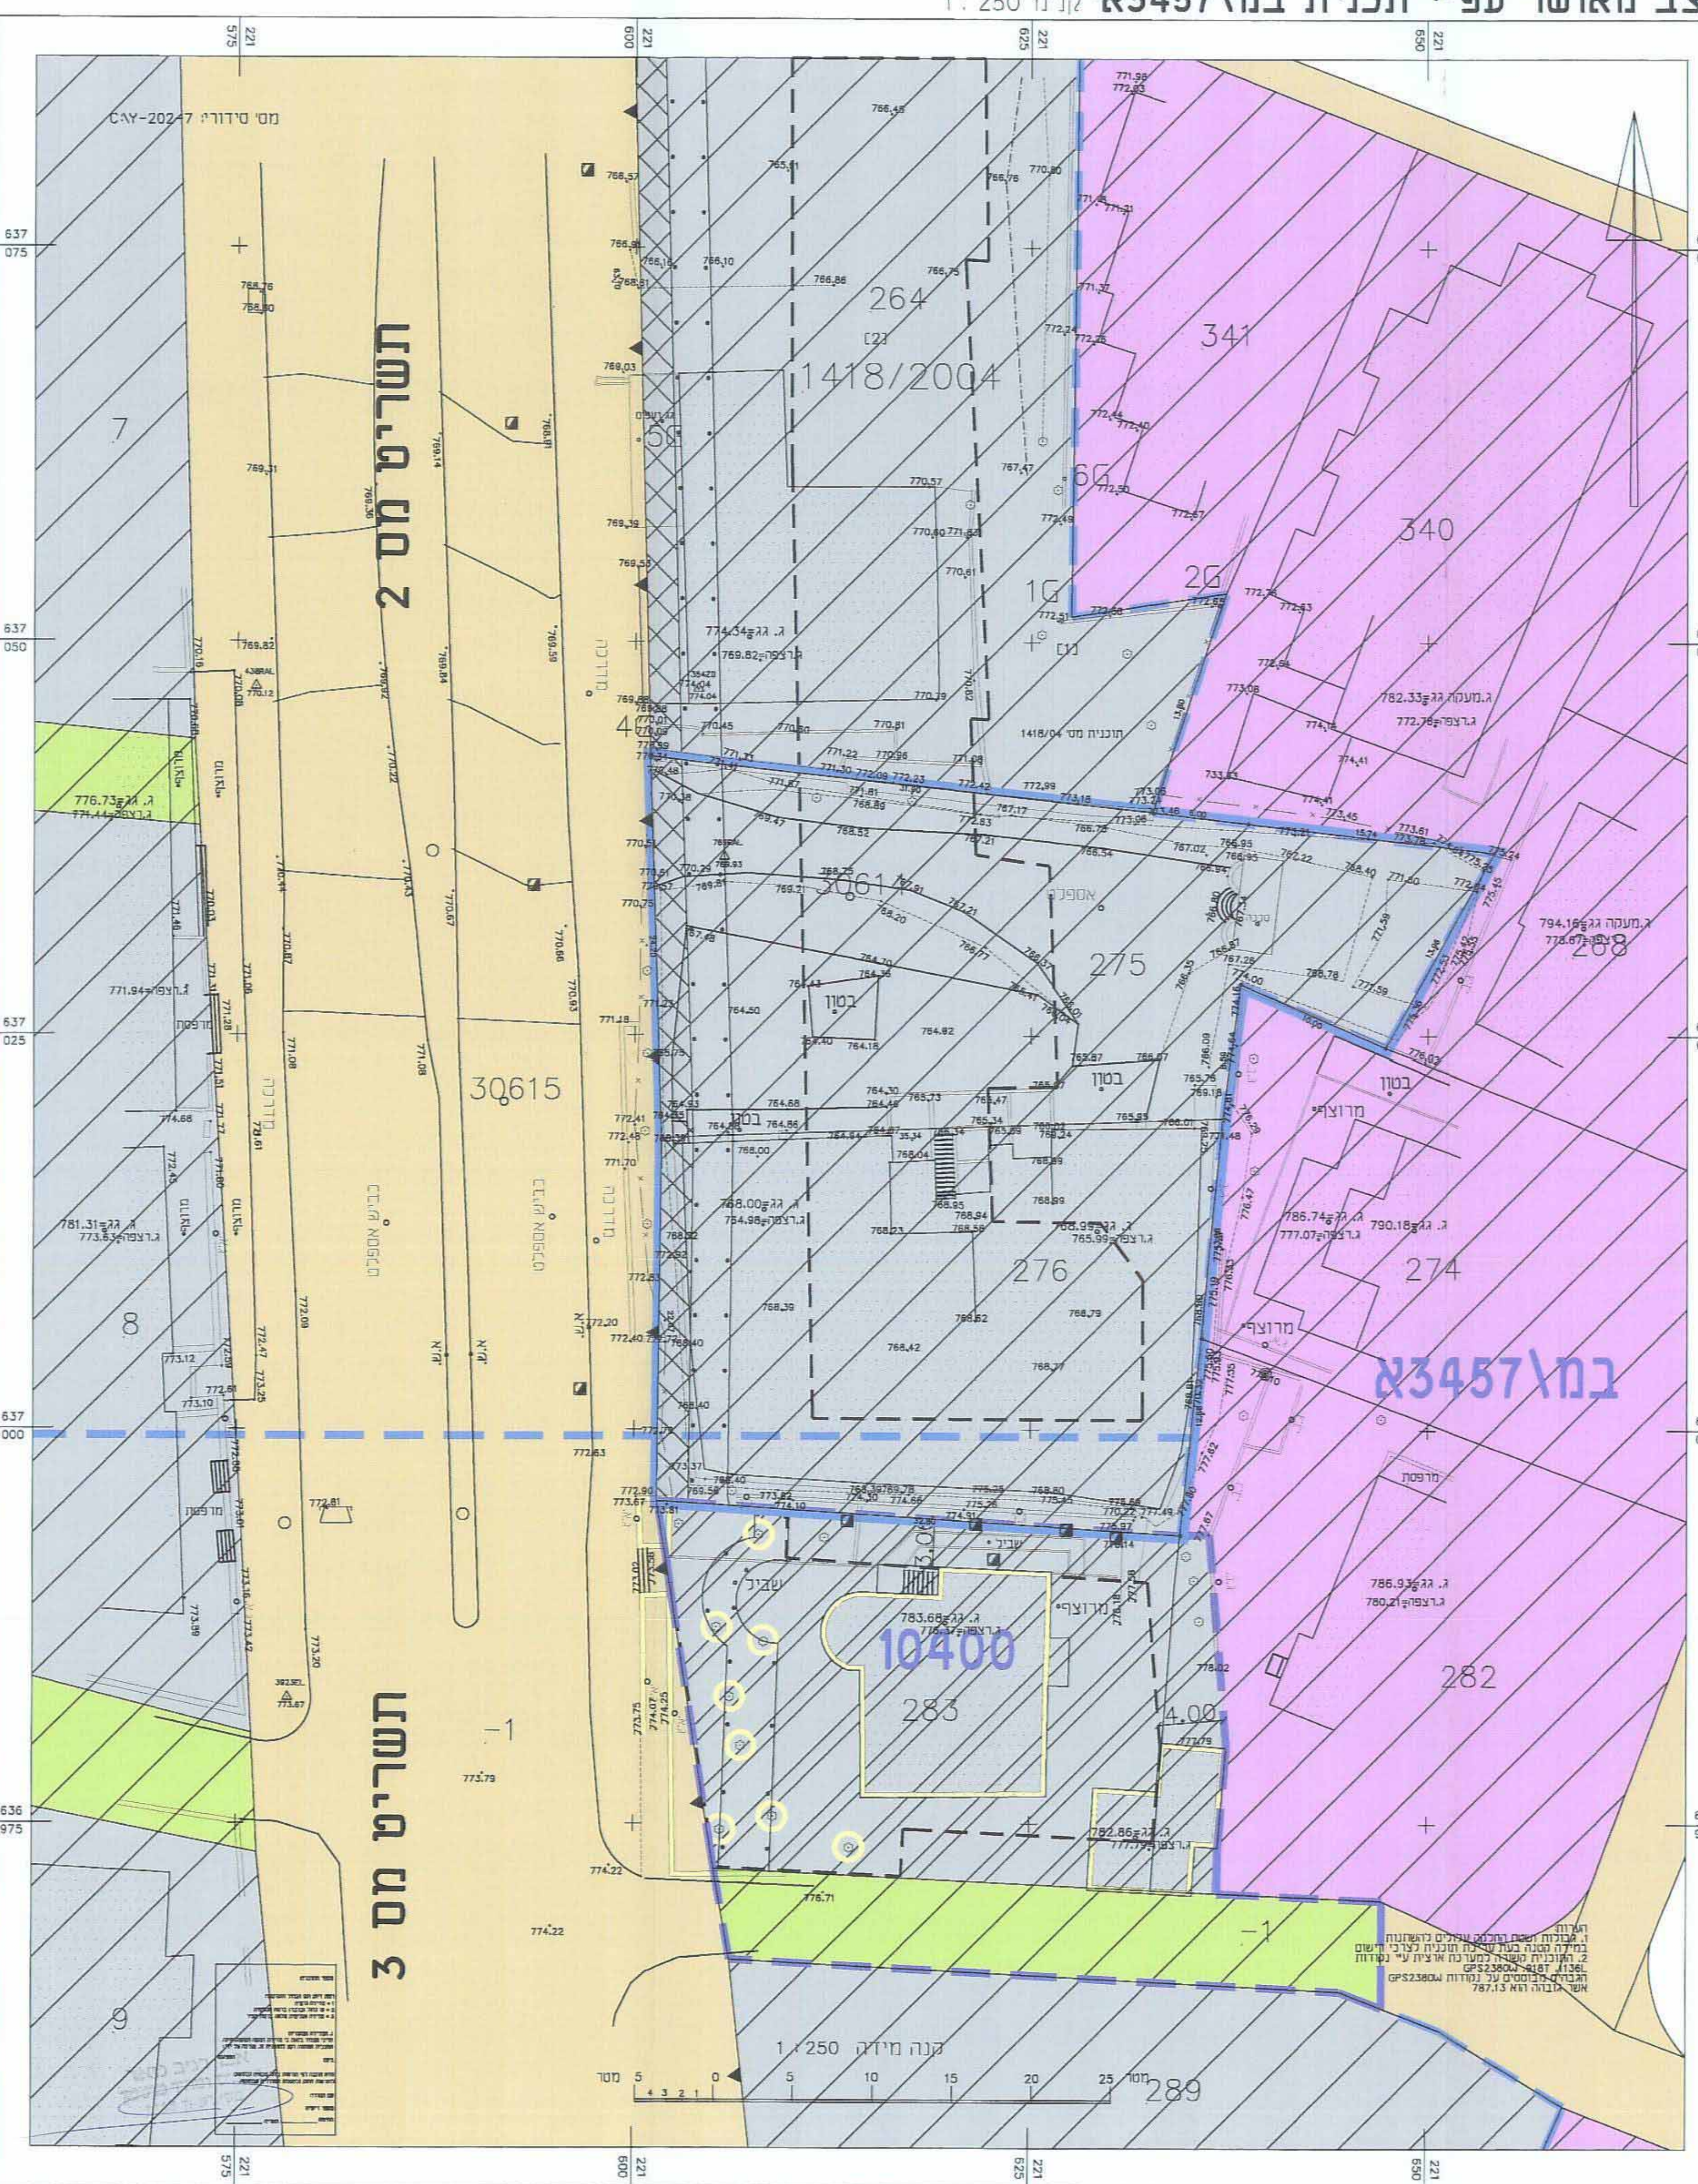

מקרא
מצב מוצע

- גבול תכנית
- מגורים ומסחר
- בנין קיים
- מבנה להריסה
- גבול תא שטח ומספרו
- דיקת הנאה למעבר רגלי
- קו בנין
- קו בנין עילי
- קו בנין תחתני
- סטיו
- 1418/2004 תצ"ר מס'

