

תכנית מס' 13992

בניה חדשה בשכונת א-טור
תכנית מתאר מקומית

תשריט

איחוד וחלוקה	סמכות ראשית	אופי התכנית
לא איחוד וחלוקה	ועדה מחוזית	תכנית שניתן לבנות בה צפייה ריחיתית לא תישאר

מחזור : ירושלים
מרחב תכנון מקומי : ירושלים
מקום : א-טור
שטח התכנית : 786 מ"ר
קנה מידה : 1 : 250

נרשם וחלקות בתכנית:

גוש	סוג הגוש	חלקות בשלמותן	חלקי חלקות
	לא מסודר		

חותמות מוסד התכנון :

<p>חוק התכנון והבניה, התשכ"ח - 1965 משרד הפנים - מחוז ירושלים הוועדה המחוזית לתכנון ובניה י"ב 6.5</p> <p>לאשר את התכנית</p>	
<p>התכנית לא נכבדה טענה אישור השר התכנית נכבדה טענה אישור השר</p> <p>אשר תאריך</p>	

שלב: מתן תוקף מחזור: 1 תאריך: 01.06.12




מצב מאושר
קנה מידה 1-250

מקרא מצב מאושר

- גבול התכנית
- גבול תכנית מאושרת ומספרה 44904
- אזור מגורים 4
- אזור מגורים 5
- דרך קיימת או מאושרת
- מבנה קיים
- מספר דרך
- קו בנין
- חזב הדרך

מקרא מצב מוצע

- גבול התכנית
- מגורים ב'
- קו בנין
- קו בנין תת קרקעי
- מבנה קיים
- מס תא שטוח

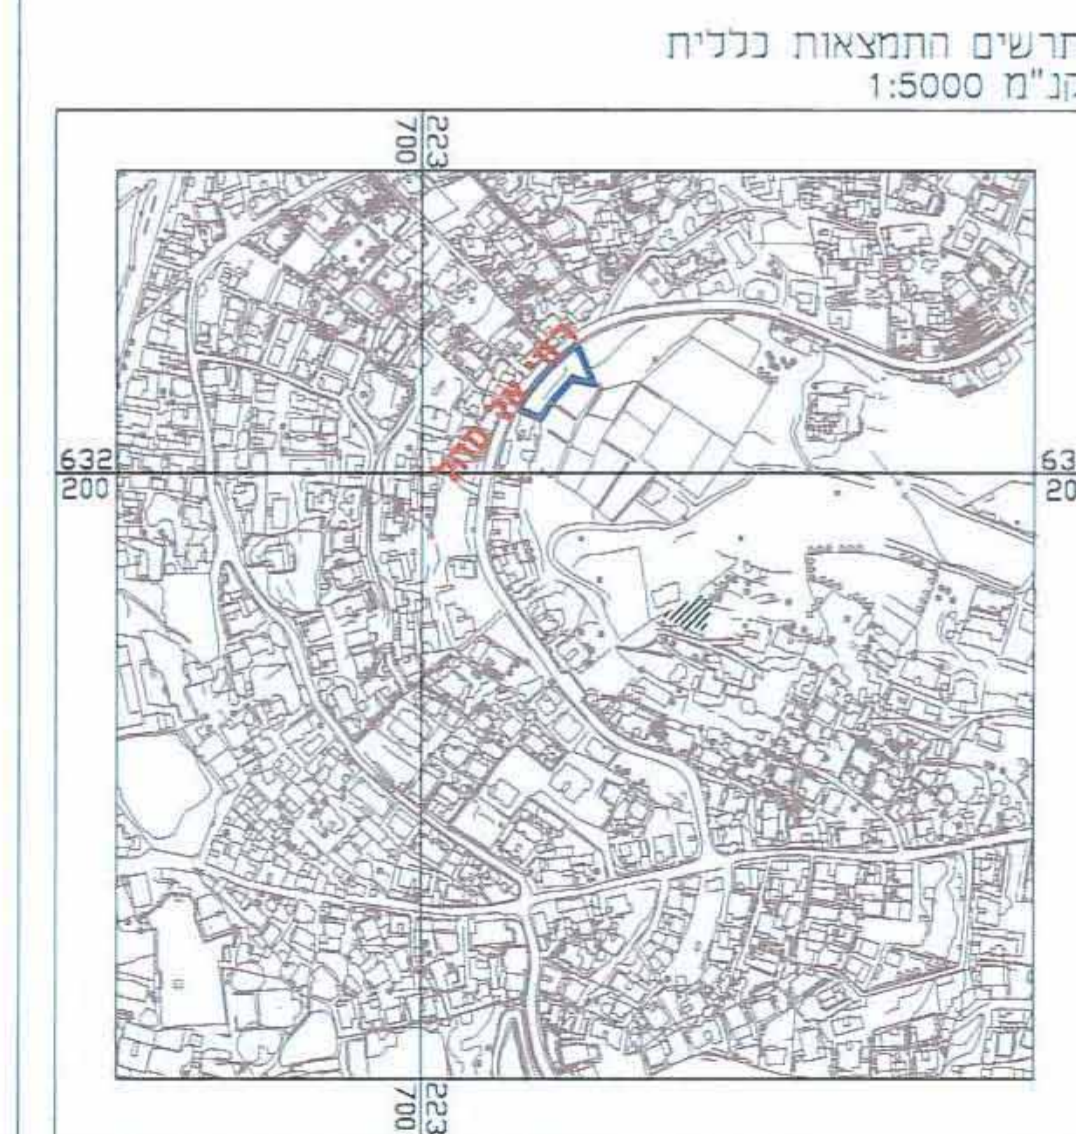

מצב מוצע
קנה מידה 1-250


מקרא מצב מוצע

- גבול התכנית
- מגורים ב'
- קו בנין
- קו בנין תת קרקעי
- מבנה קיים
- מס תא שטוח

מצב מוצע
קנה מידה 1-250

מקרא מצב מוצע

- גבול התכנית
- מגורים ב'
- קו בנין
- קו בנין תת קרקעי
- מבנה קיים
- מס תא שטוח

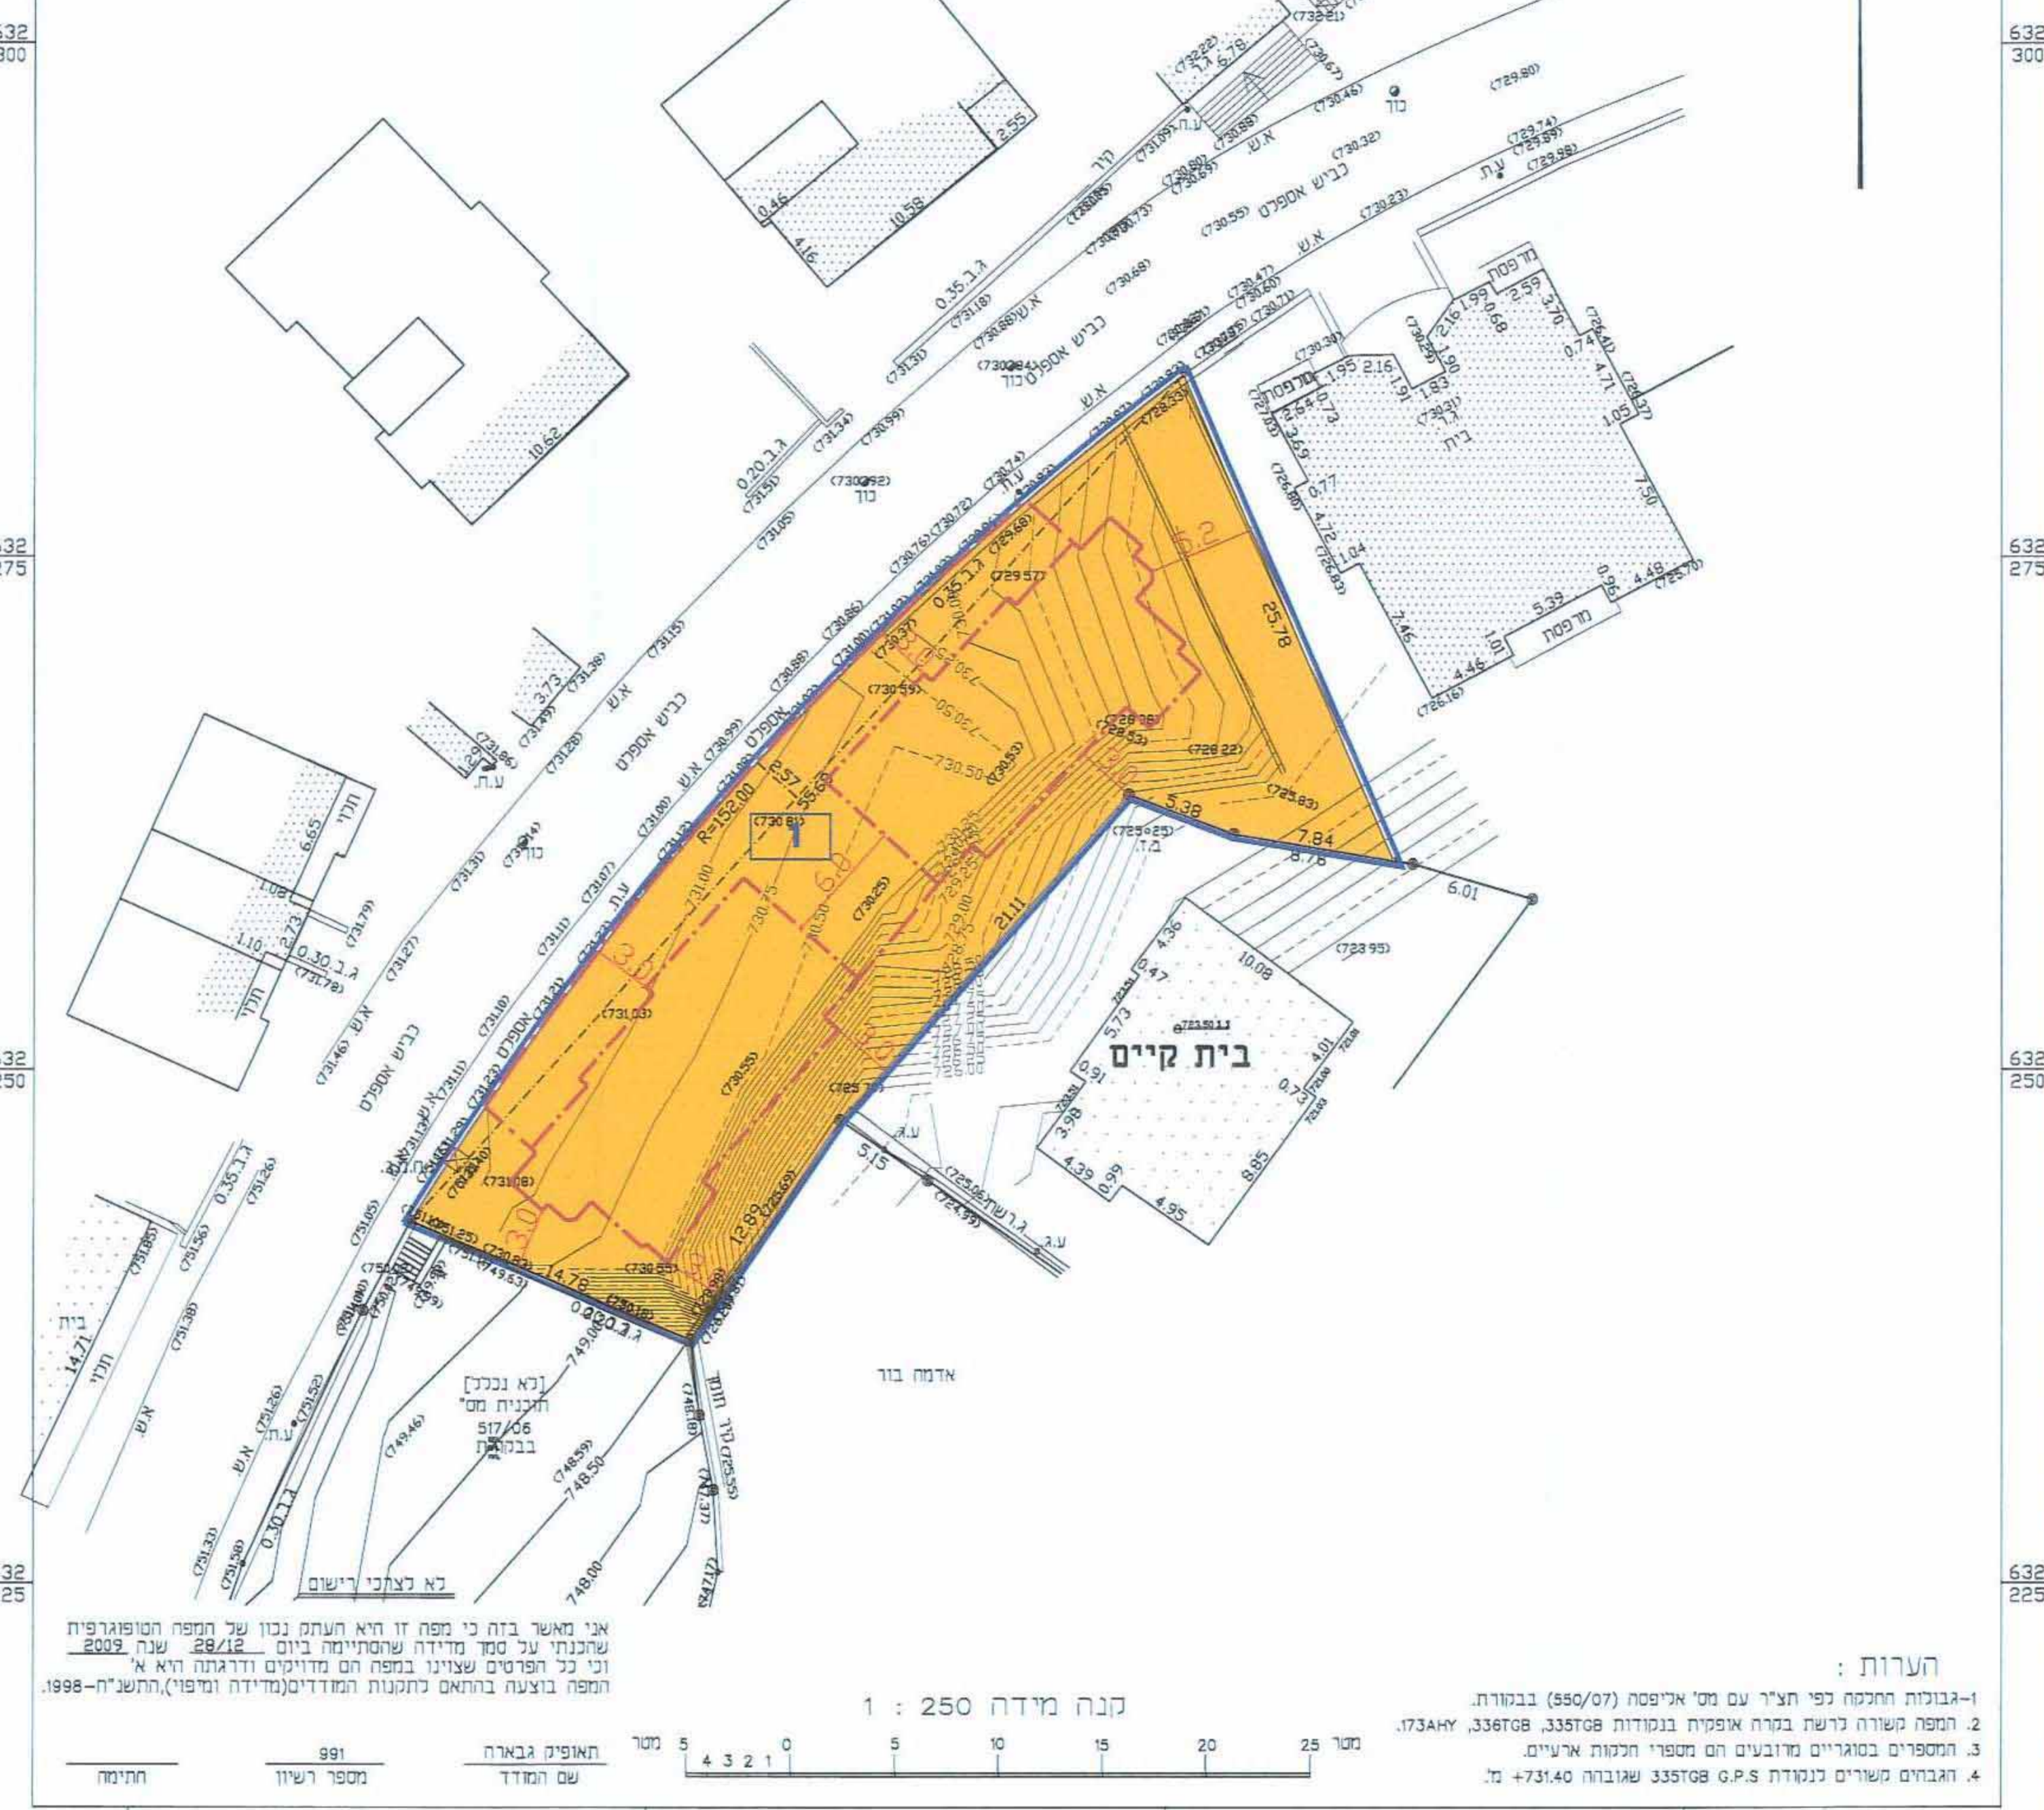

הערות:

- גבולות החכמה לפי תצ"ר עם מ"א א"פ"מ (550/07) בבלוק.
- התפת משרה נרשם במרה אופיית בנסבות 335708, 336708, 336708, 336708.
- המספרים בסוגריים מרמזים על מספר חקעות ארעיים.
- הגובה משרים בנסבות G.P.S 335708 שגובהו +731.40 מ.

הערות:

- גבולות והתנה לפי תצ"ר עם מ"א א"פ"מ (550/07) בבלוק.
- התפת משרה נרשם במרה אופיית בנסבות 335708, 336708, 336708, 336708.
- המספרים בסוגריים מרמזים על מספר חקעות ארעיים.
- הגובה משרים בנסבות G.P.S 335708 שגובהו +731.40 מ.

שמות וחתימות:

יוזמי ומגיש	מ"א א"פ"מ - ירושלים
בעלי עינין	מ"א א"פ"מ - ירושלים

עורך התכנית	אל ח'אל אל ח'אל
--------------------	-----------------

מודד	ג'ארה חופיק
-------------	-------------

הצהרת המודד

הריו מצריר בבוא כי פדית התפת הוטפת/מציבת המדות המ לנתיות זו, וערכה ע"י י"ב ב"ב 2812.09 וזוא רכבה לפי רצונה/התפת/מציבת המדות המ (בגבד) והמתת המודדים שבחוק. ד"מ חוה הכתוב וההתפת/מציבת המדות המ (בגבד) במחה אופייית. מידה אופייית מלמא במחה ב"ב.

ג'ארה חופיק 991 מספר רישון

ש"ח המודד תאריך