


מחוז : ירושלים  
נפה : ירושלים  
המקום : גבעת-דרם  
גרש : 30540 חלקות : 20, 21  
שטח החלקה : 20 : 47,282 ד'  
הנכס עבוד  
קנין : 1:500

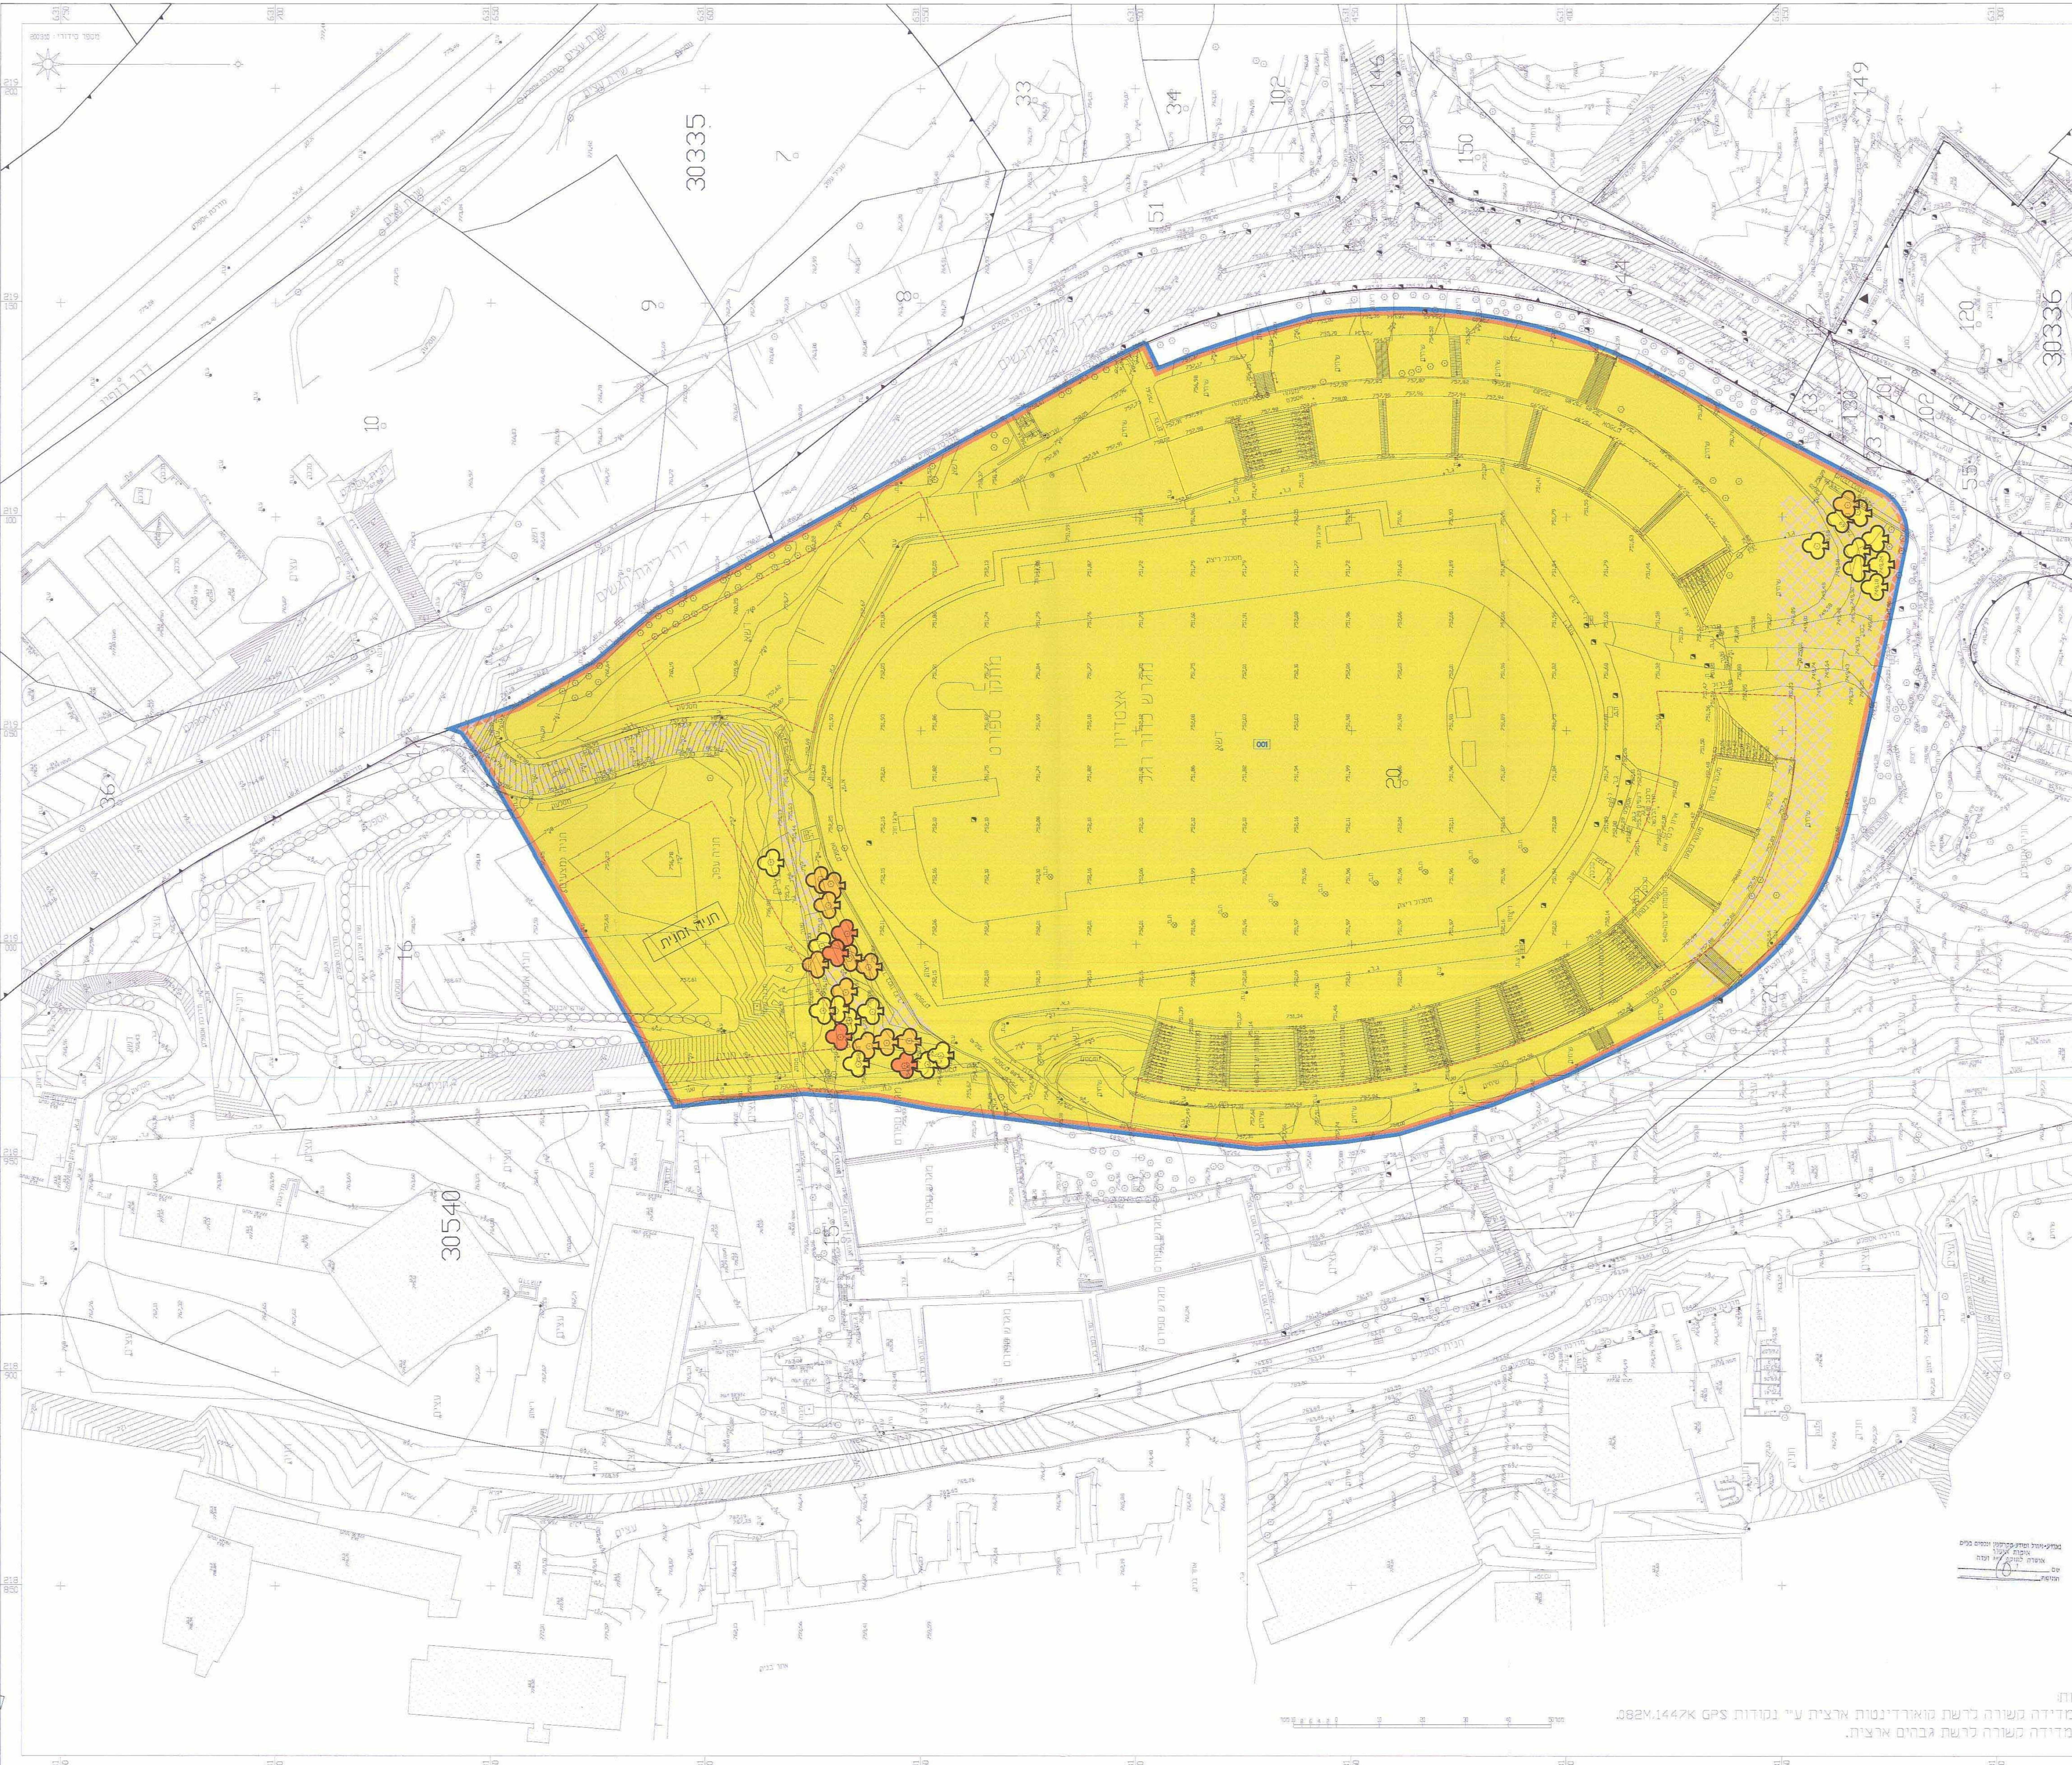

**שקרא - מצב טומצ**

|  |                                     |
|--|-------------------------------------|
|  | גבול חוכנית                         |
|  | מפורש ונופש                         |
|  | בנין קים                            |
|  | לחריסה                              |
|  | שטח לדרך פרטית/וא חנייה/ חניה פרטית |
|  | עץ לשמור                            |
|  | עץ לעזתקה                           |
|  | עץ לעקירה                           |
|  | גבול גוש                            |
|  | מספר גוש                            |
|  | מספר חלקה                           |
|  | גבול חלקה                           |
|  | מספר תא שטח                         |
|  | קו בנין מירבי                       |
|  | קו בנין עילי לזלילה                 |

הערות:  
1. המדידה משורה לרשת מוארדינטות ארצית ע"י נקודות GPS 6824.1447K  
2. המדידה משורה לרשת גבהים ארצית.