

תכנית מס" 14007

בית פרטי למגורים במילואן, ירושלים
תכנית מתאר מקומית

תשריט

איחוד וחלוקה	סמכות ראשית	אופי התכנית
-	ועדה מחוזית	תכנית מתאר מקומית
תכנית מתאר מקומית לרשימת		

מחוז: ירושלים
מחוז תכנון מקומי: ירושלים
רשות מקומית: ירושלים
מקום: מילואן
שטח התכנית: 975 מ"ר
קנה מידה: 1 : 250

גושים וחלקות בתכנית:

גוש	סוג הגוש	חלקות בשלטון	חלקי חלקות
29981	לא מסויד	-	חלקי מזקקה 29

חותמות מוסד התכנון:

חוק התכנון והבניה, התשי"ב-1965
משרד הפנים - מחוז ירושלים
מנהל תכנון ומתן רישוי בניה
לשם: תכנית מס' 14007
לפרט: תכנית מס' 29981
לאשר את התכנית
התכנית נקבעה טענה אישור הער
התכנית נקבעה טענה אישור הער
התכנית נקבעה טענה אישור הער
התכנית נקבעה טענה אישור הער

שלב: מיזם תאים למתן חוקה מחזורית : 1 תאריך: 24/5/2012

שמות וחתימות:


מנהל התכנית	מנהל תכנון ומתן רישוי בניה מחוז ירושלים מס' 022201215
בעל עניין בקרקע	מנהל תכנון ומתן רישוי בניה מחוז ירושלים מס' 022201215
שורד התכנית	מנהל תכנון ומתן רישוי בניה מחוז ירושלים מס' 022201215
מודד	מנהל תכנון ומתן רישוי בניה מחוז ירושלים מס' 02-671443

הצהרת המודד

הינני מצהיר בנאמני כי מדידת המפה המוצגת בתוכנית זו הינה לטובת הבעלים
על-פי ביקור ביום 5-4-2012 ואין זכרתי להי נזקקת נזקקת נזקקת נזקקת נזקקת נזקקת נזקקת
ולתכונת המודדים שבמפת. יודע הבעלים כי מדידת גובה המפה הינה לטובת הבעלים
במפה אבטחית מדידה אבטחית מאת בנין תנאי (כלול מתן חתום):

27/5/12
מנהל תכנון ומתן רישוי בניה
מחוז ירושלים


מצב מאושר
קני"מ 1 : 250

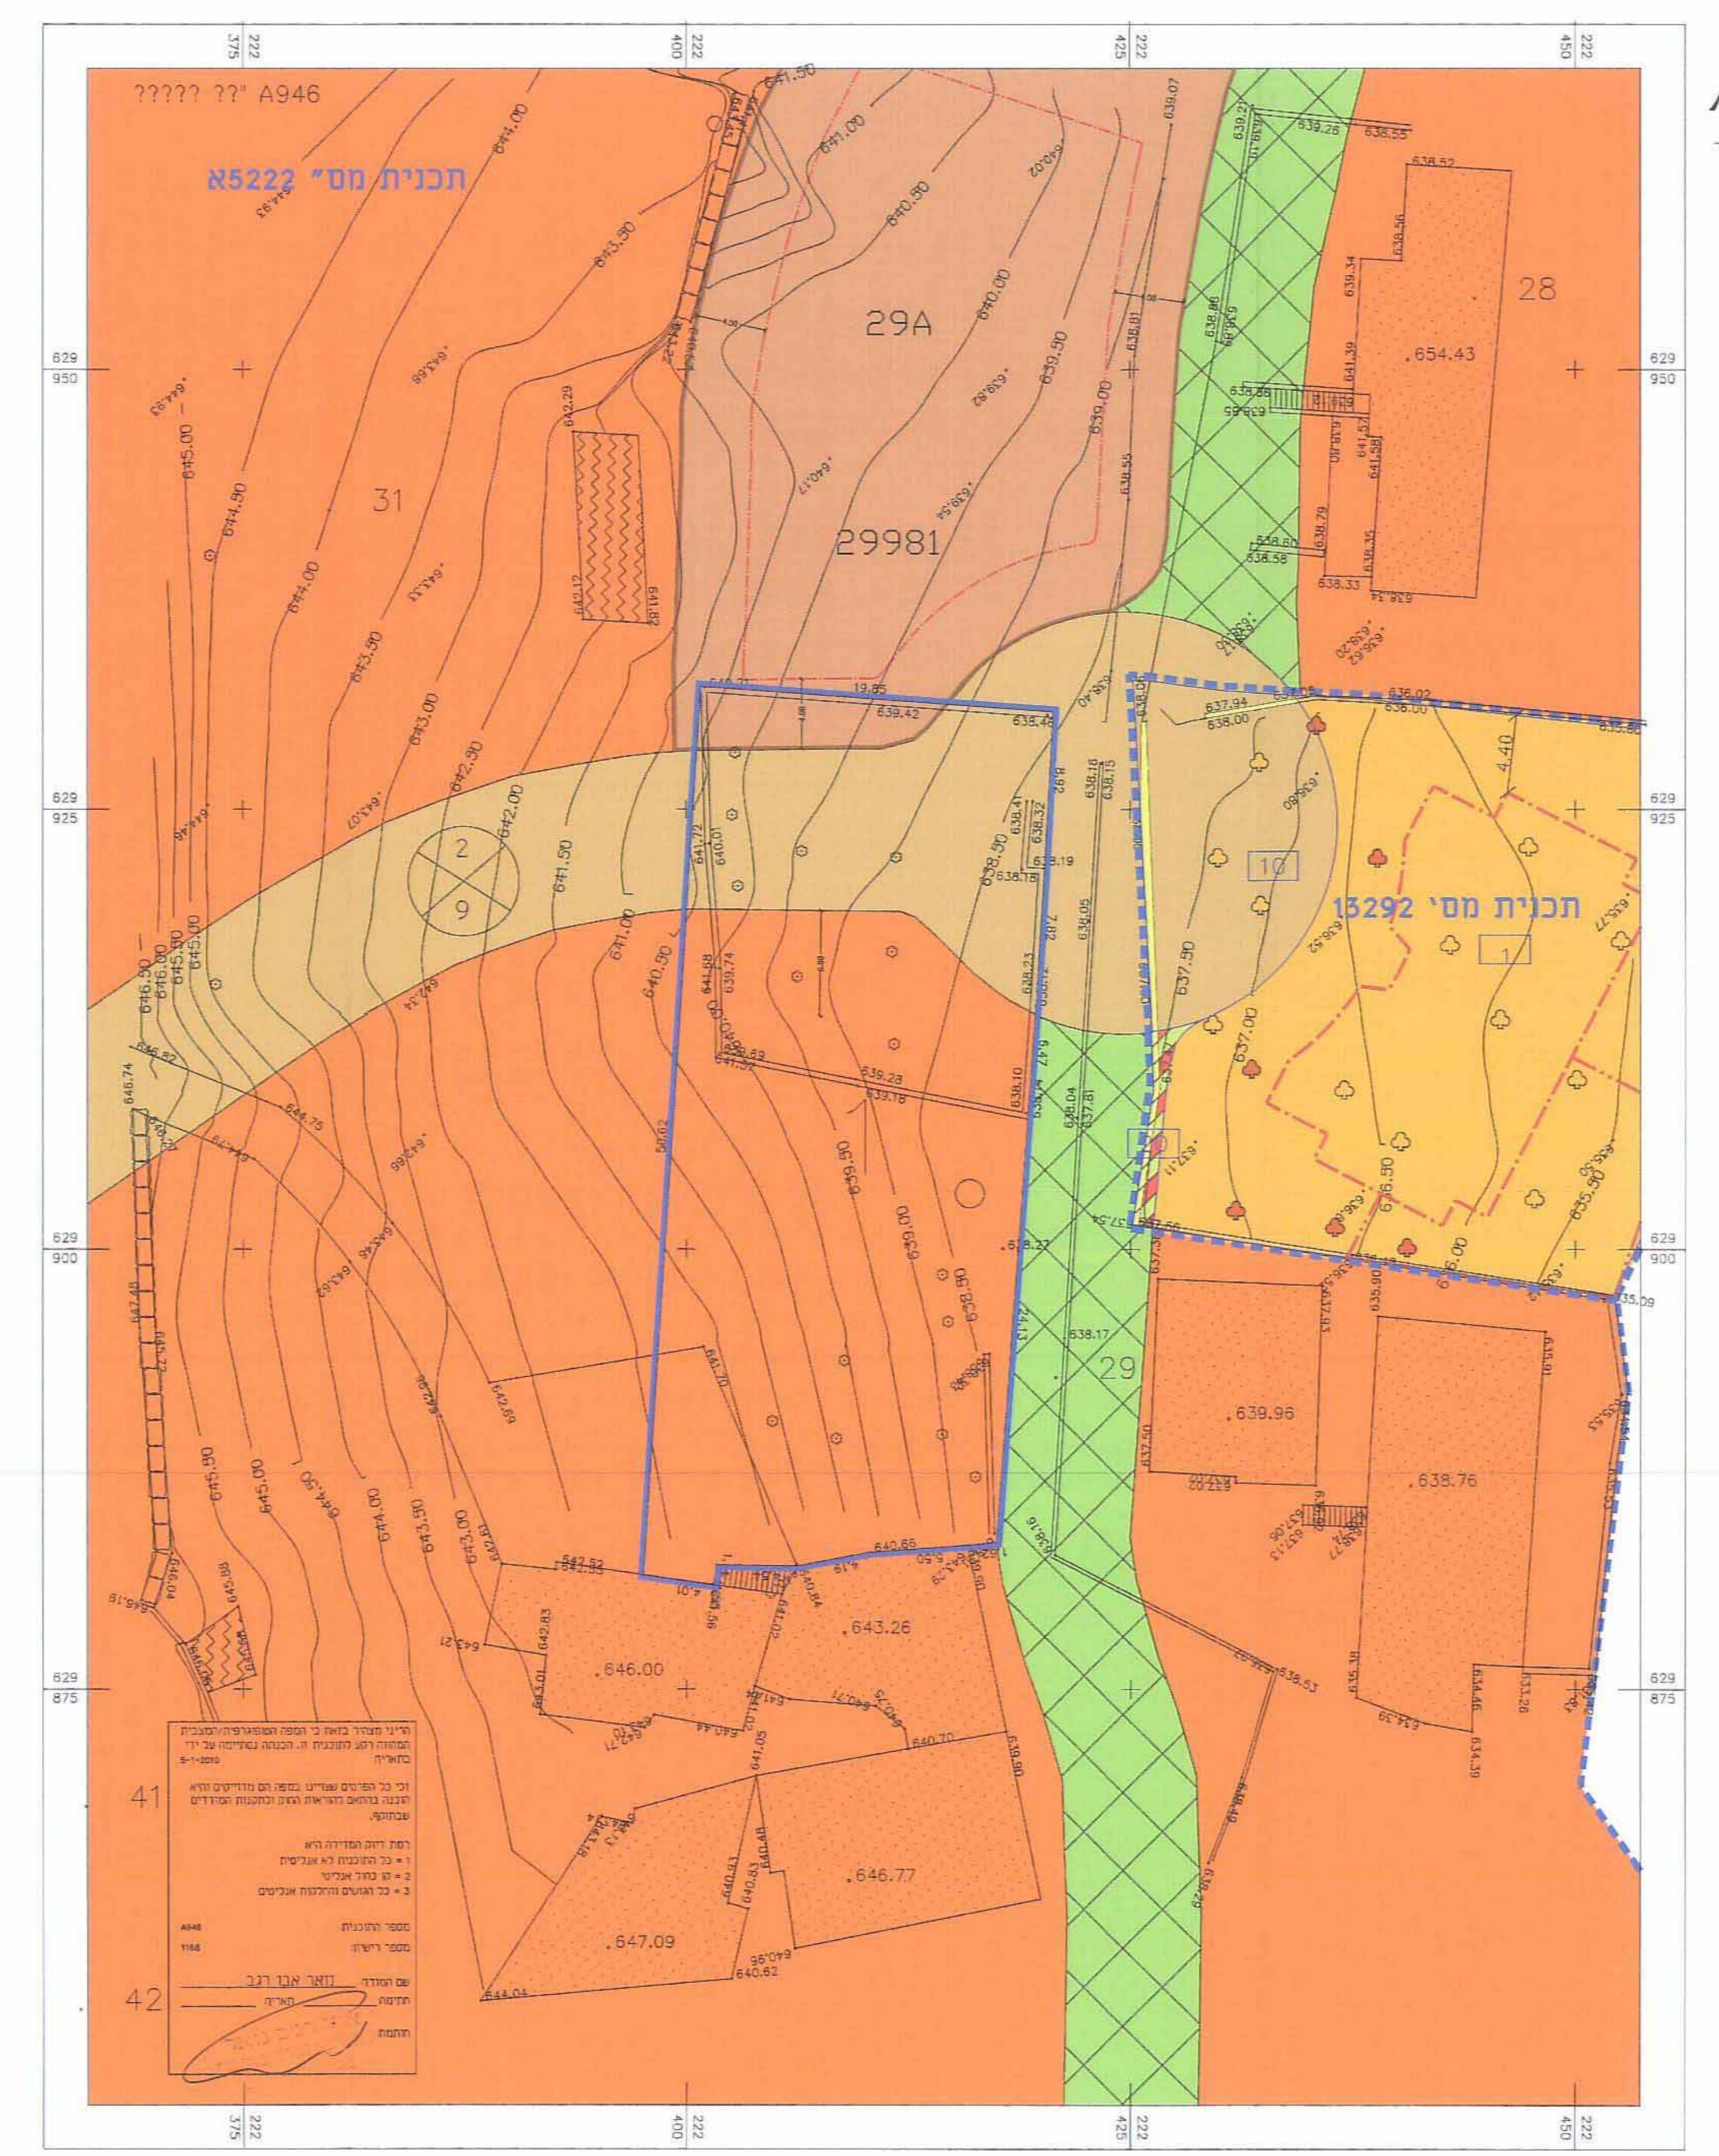

מקרא
מצב מאושר

- גבול התכנית
- גבול התכנית התפרה או מאושרת
- מס' תוכנית מאושרת 5292
- אזור מגורים 6
- מגורים ב
- שטח לבנין ציבור
- דרך משולבת
- דרך משולבת
- דרך קיימת או מאושרת
- בנין קיים
- מס' גוש 29981
- מס' חלקה 29
- מס' מגרש 29A
- קו בנין תת קרקעי
- קו בנין עלי
- גדר להריסה
- גבול חא שטח ומספר 1
- גבול חלקה
- מספר הדרך
- רוחב הדרך
- עצים להעתקה
- עצים לשימור

מצב מוצע
קני"מ 1 : 250

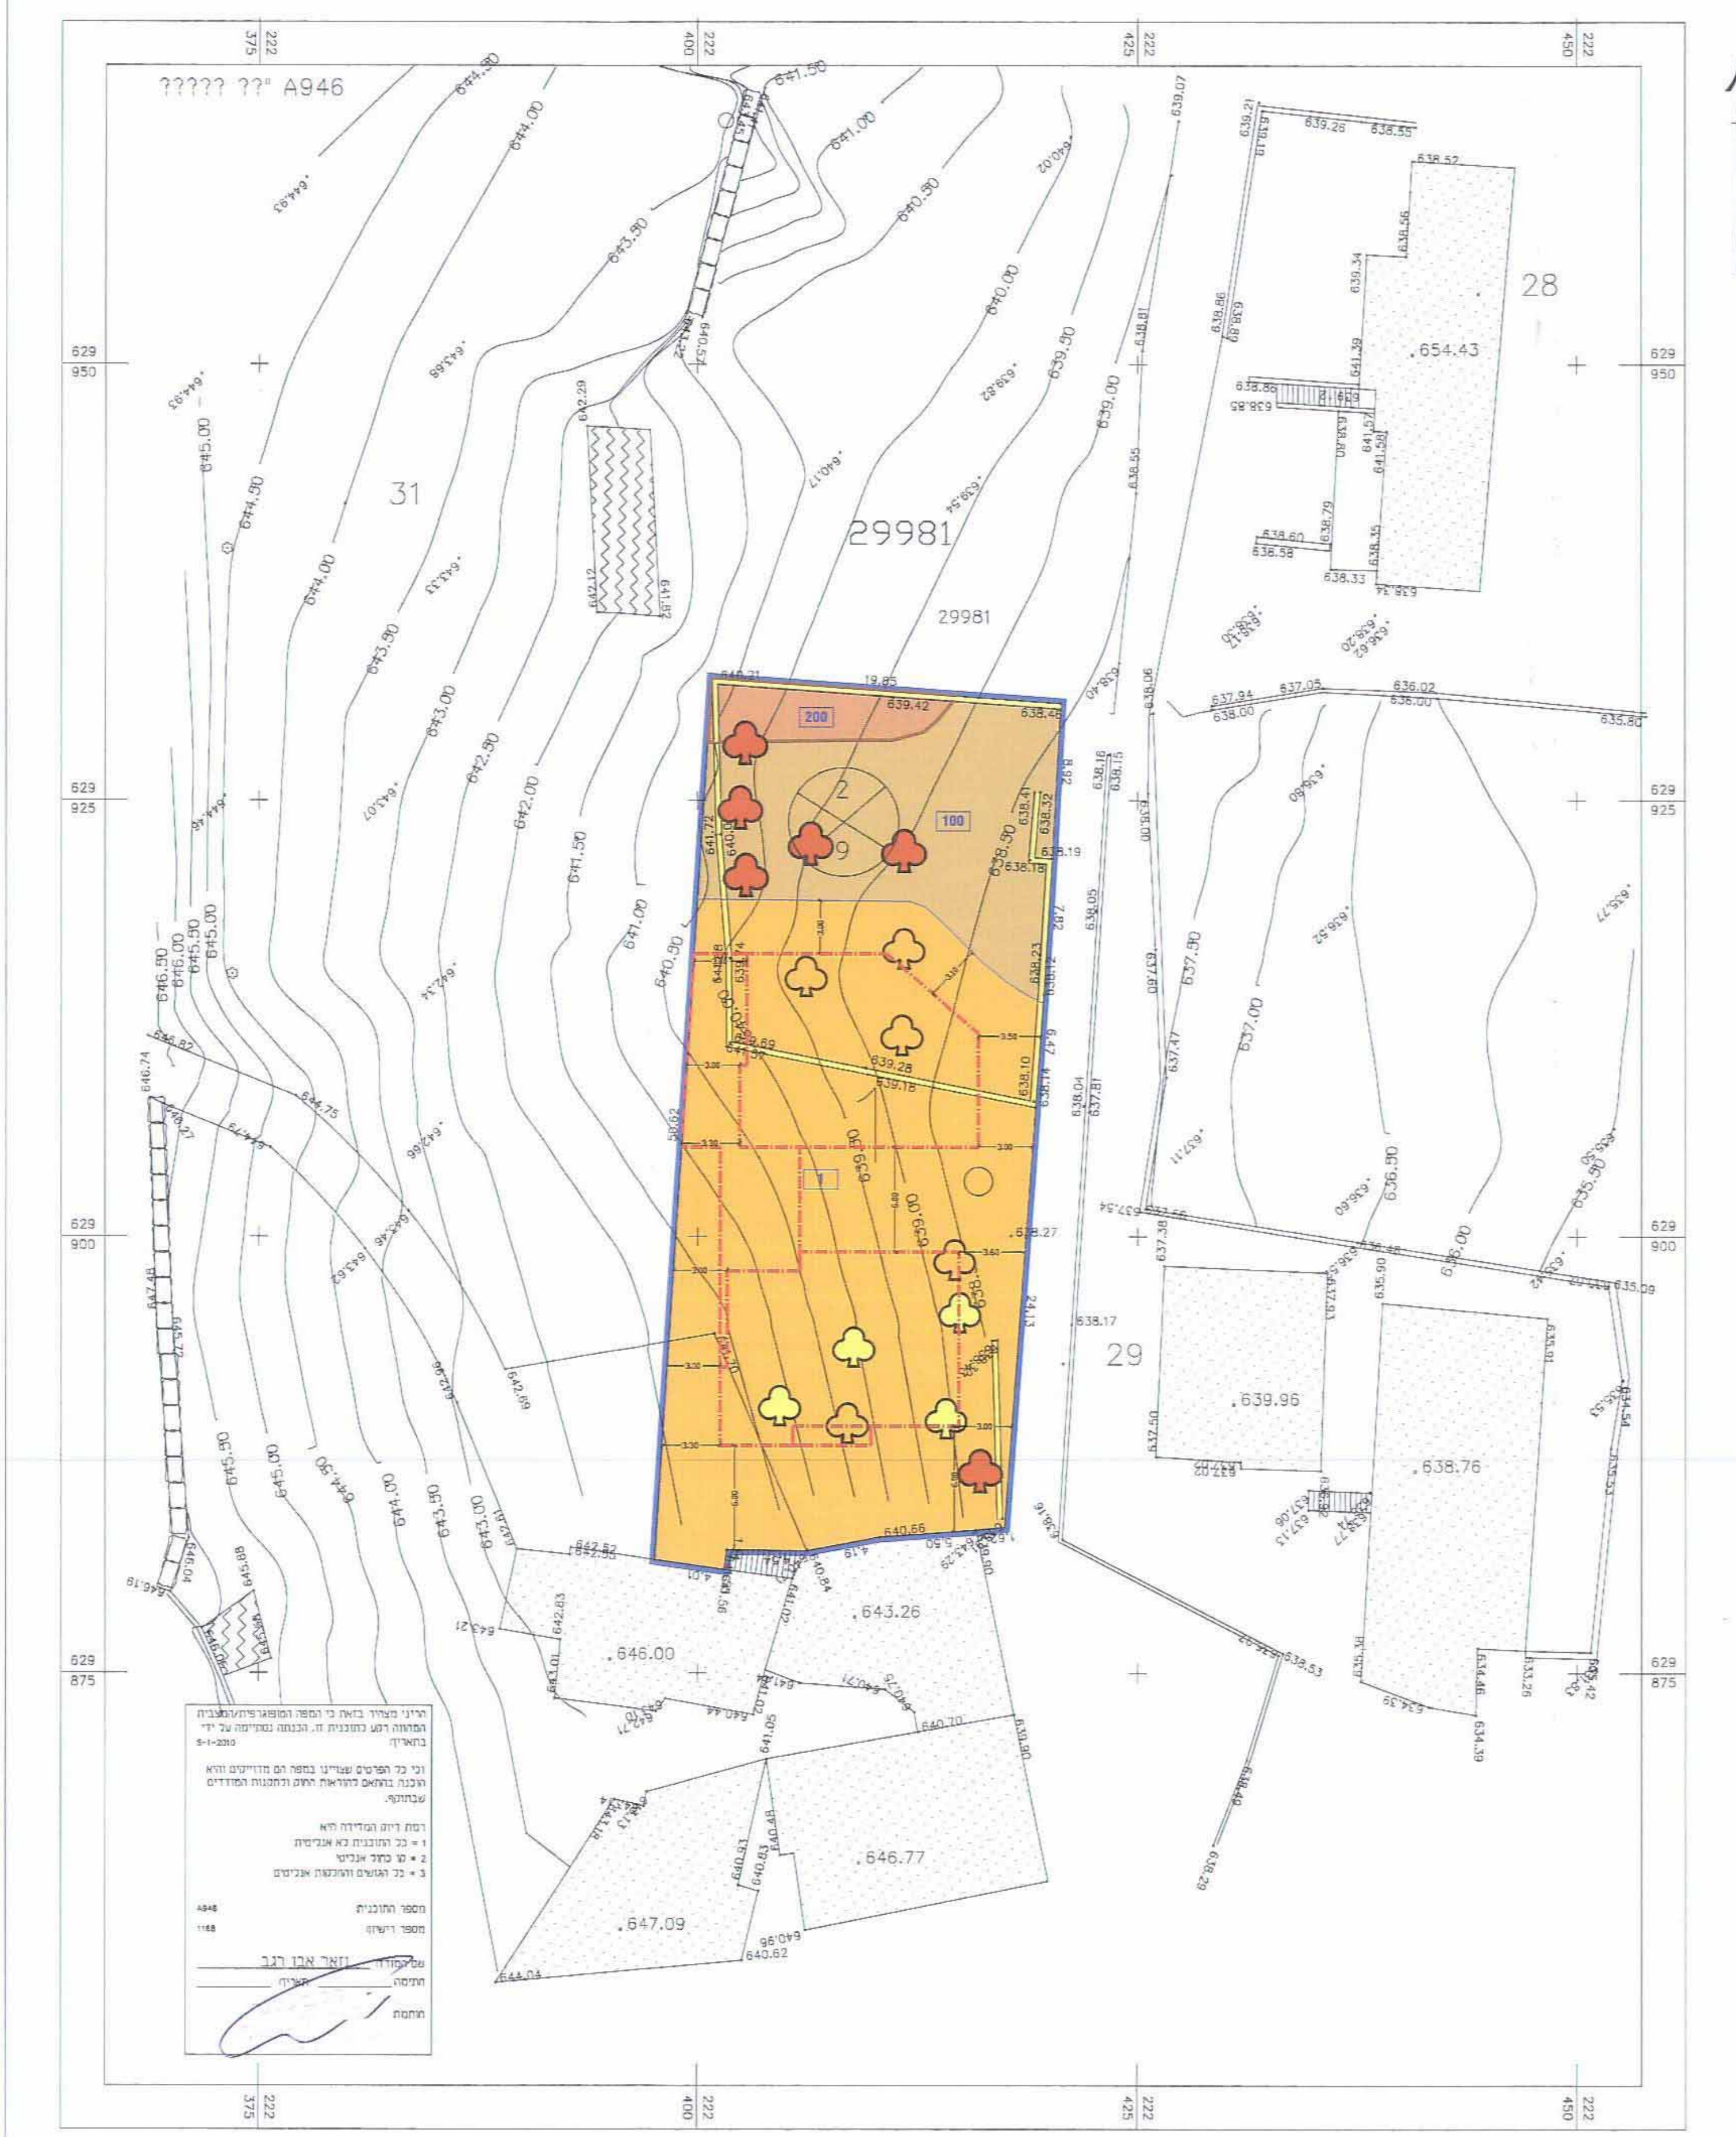

מקרא
מצב מוצע

- גבול התכנית
- מגורים ב
- דרך מאושרת
- מבנים ומסודות ציבור
- בנין קיים
- קו בנין
- קו בנין תחומי
- גדר להריסה
- גבול חא שטח ומספר 100
- מס' גוש 29981
- מס' חלקה 29
- גבול חלקה
- מספר הדרך
- קו בנין
- רוחב הדרך
- עצים להעתקה
- עצים לקריה
- עצים לשימור

רישוי תכנון ומתן רישוי בניה
מחוז ירושלים
מס' 022201215

רישוי תכנון ומתן רישוי בניה
מחוז ירושלים
מס' 022201215