

תכנית מס' 10049

תשריט

שם התכנית : הרחבת יחיד ותוספת יחיד והרחבת דרך בגבל אלמוכבר
סיווג התכנית : תכנית מתאר מקומית

איחוד וחלוקה מסכות ראשית	אופי התכנית
ועדה מחייבת	תכנית בעיתן מכוחה להציע התרים או הרשאות

מחוז : ירושלים
 מרחב תכנון מקומי : ירושלים
 רשות מקומית : עיריית ירושלים
 שטח התכנית : 0,401 דונם
 קנה מידה : 1 : 250

גושים וחלקות בתכנית:

גוש	סוג הגוש	חלקות בשלמותן	חלקי חלקות
-	-	-	-

אין גישים וחלקות בחינם התכנית

חותמות מוסד התכנון :

חוק התכנון והבניה, התשכ"ח - 1965
 משרד הפנים - מחוז ירושלים
 תוודעת הוועדה המקומית לתכנון ובניה
 לאשר את התכנית
 התכנית לא נבקעה טעונה אישור השט
 התכנית נבקעה טעונה אישור השט
 תאריך : יולי 2012
 חתום : [חותמת]

שלב: לחן חוקף מהדורה : 2 תאריך : 12/12/2012

שמות וחתימות :

יוזם התכנית	גובל זיהוי חס' 6-08065938 גבל אלמוכבר-ירושלים	חתימה: [חותמת]
-------------	--	----------------

מניח התכנית	גובל זיהוי חס' 6-08065938 גבל אלמוכבר-ירושלים	חתימה: [חותמת]
-------------	--	----------------


בעל חזיקות במקרקע	חתימה: [חותמת]
-------------------	----------------

עורך התכנית	מיסה פישעיים ועבודת הדפוס רחוב מנחם פרידמן 282 תל אביב 6109202	חתימה: [חותמת]
-------------	--	----------------

מודד	שם האדם: חגית ארנסט מס' רישום: 6444 תאריך: 04-6310021	חתימה: [חותמת]
------	---	----------------



תרשים המקום קנ"מ 1:1250

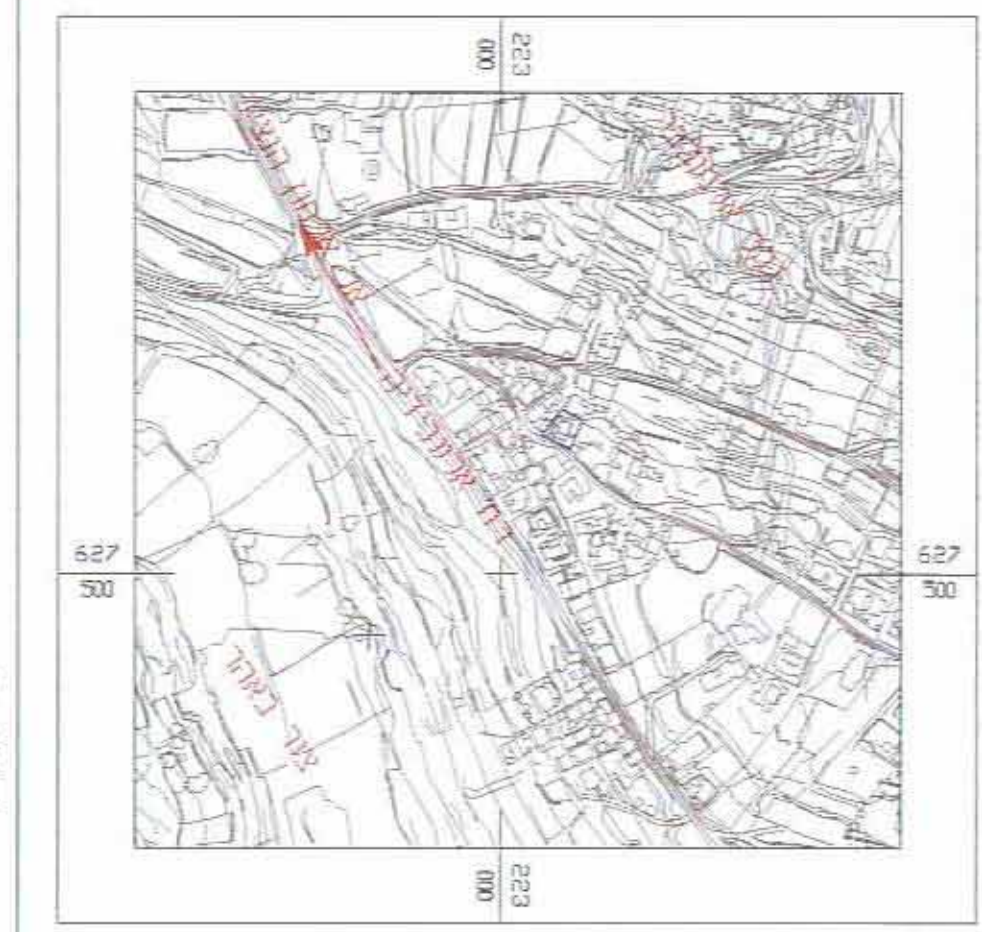


תרשים הסביבה קנ"מ 1:5000

מצב מאושר		מצב מוצע	
יחיד	במ"ר	יחיד	במ"ר
מגורים	401	367	91.58
סח"כ	401	34	8.48
סה"כ	100	401	100

מקרא מצב מאושר לפי תכנית 2683א

- גבול התכנית המוצעת
- אזור מגורים 6
- דרך
- בניין קיים
- גבול חלקה
- קו בניין מאושר בתכנית 2683א

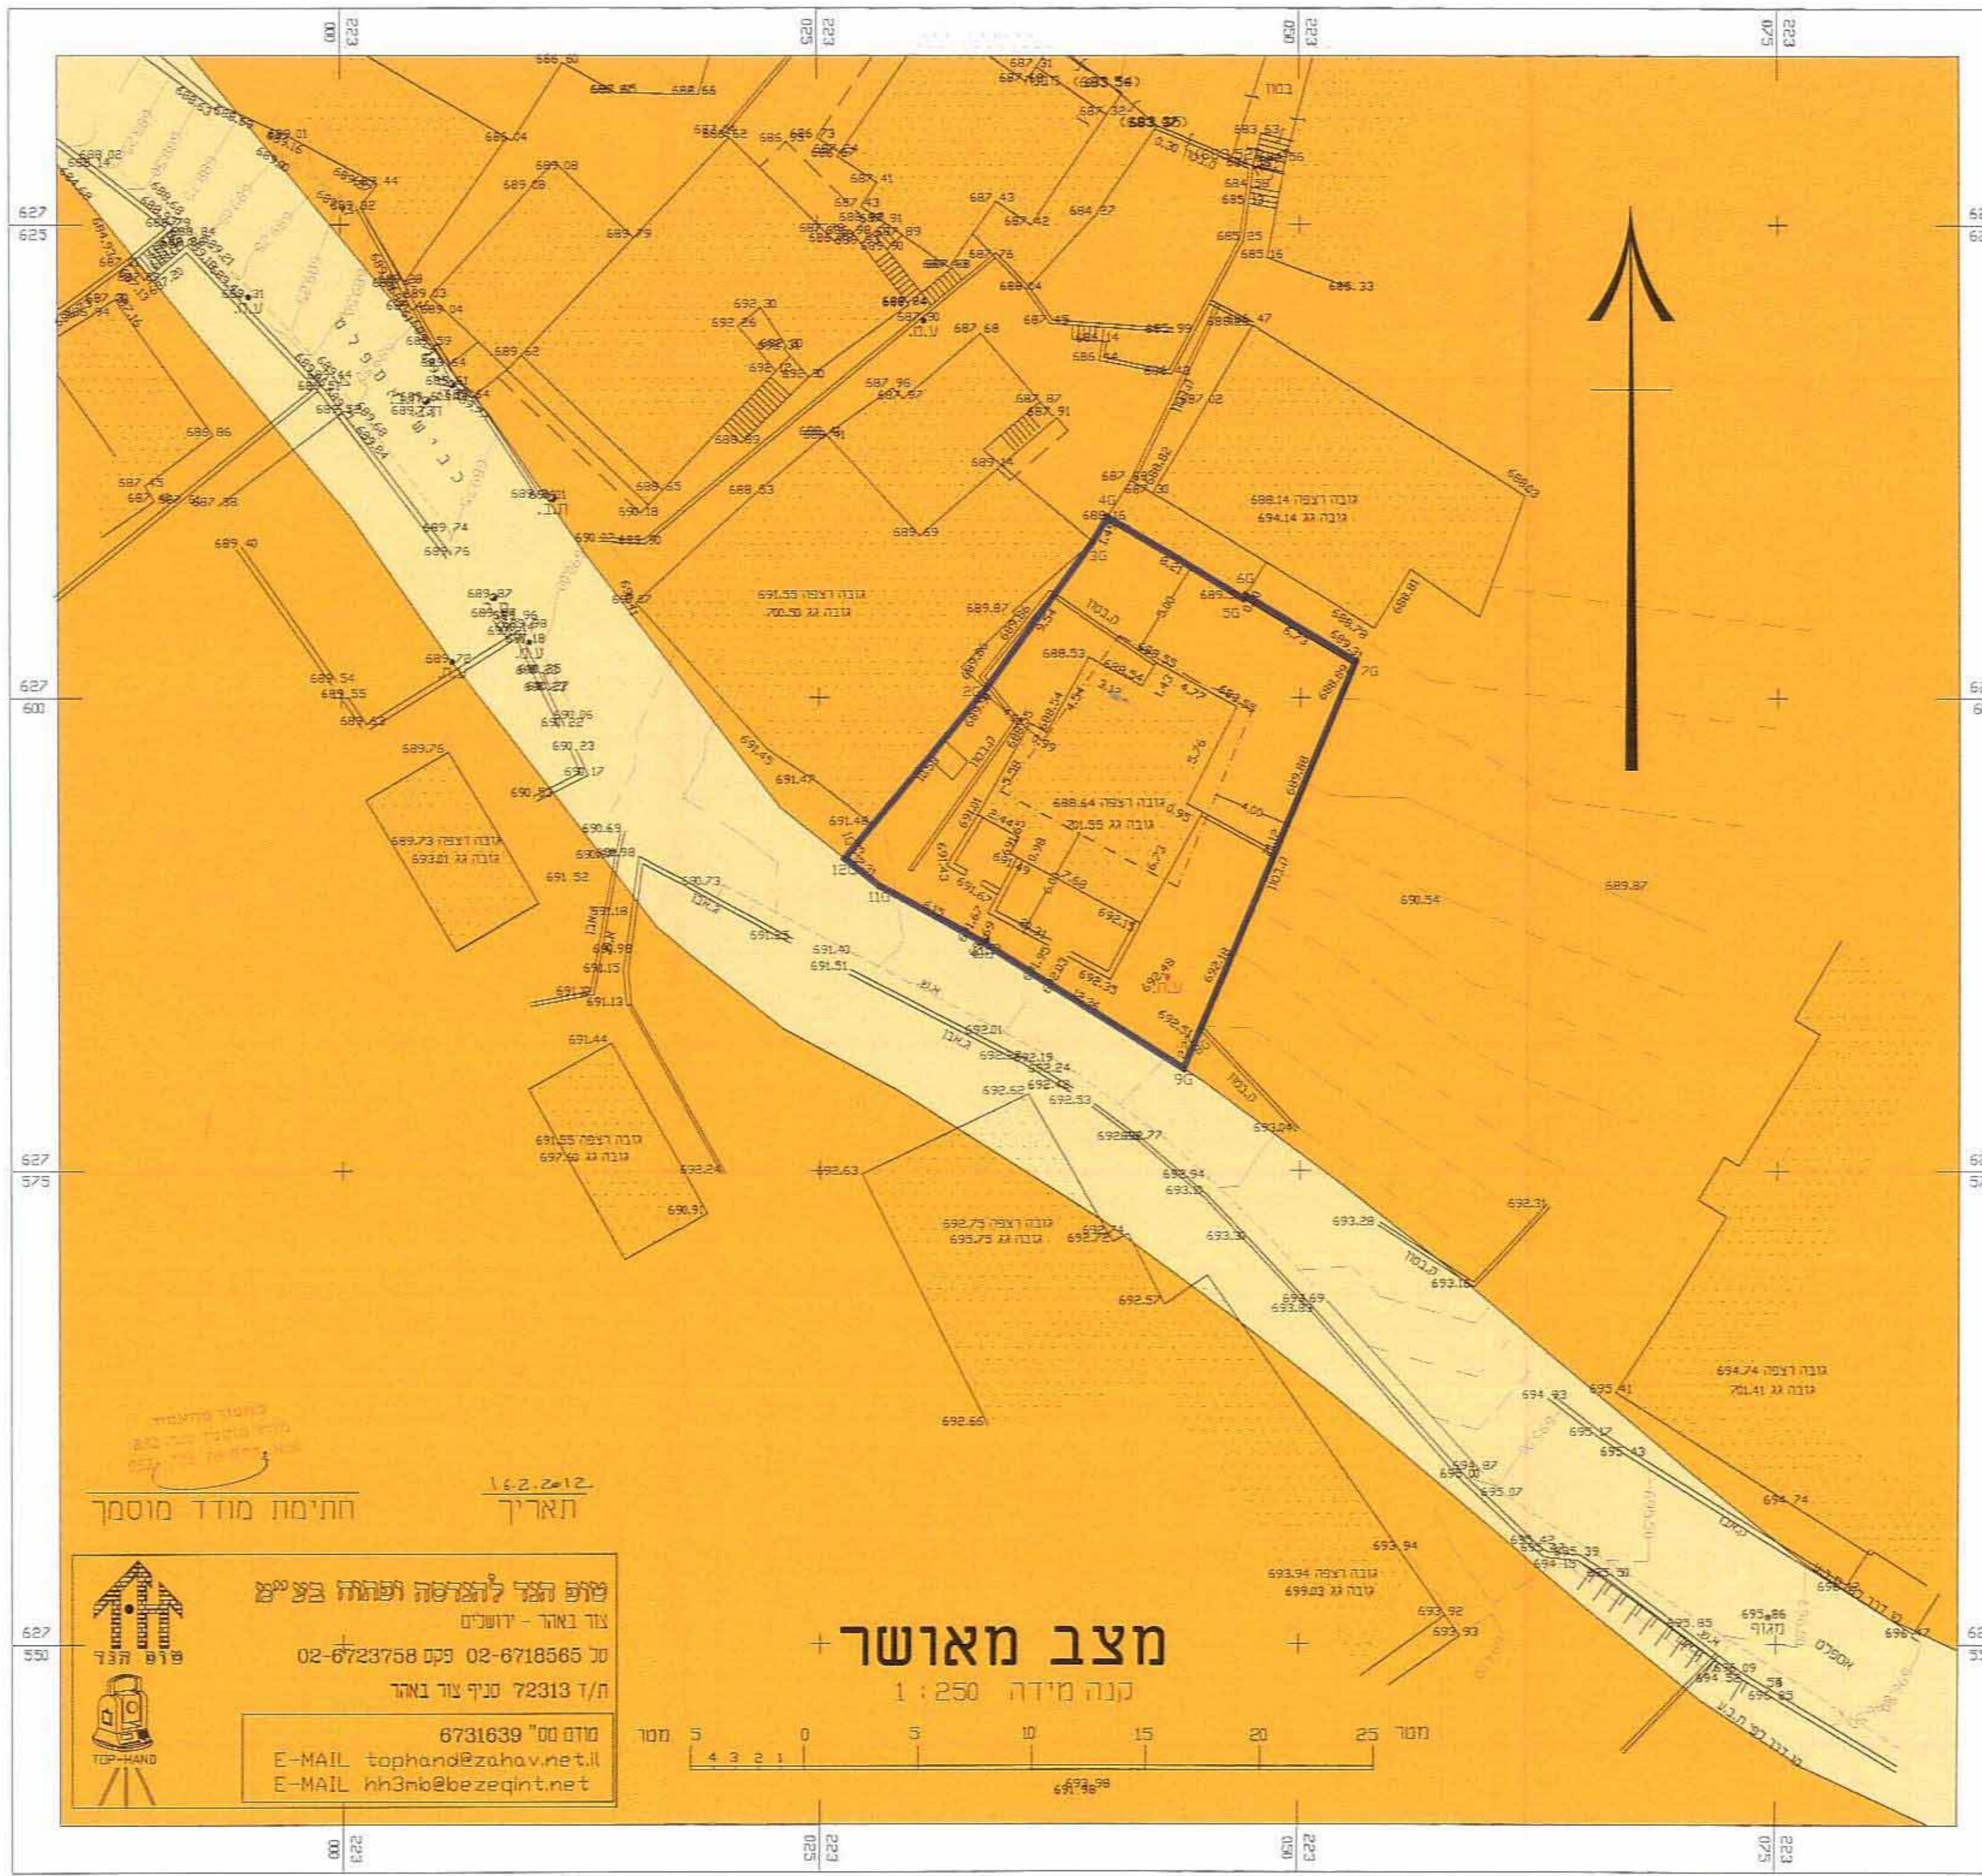

16.2.2012 תאריך
 החתימה מודד מוסמך
 פרופ' חגית פישעיים ועבודת הדפוס
 מודד מס' 6731639
 טל 02-6718565 פקס 02-6723758
 ת/מ 72313 סניף צור באר
 E-MAIL tophano@zahav.net.il
 E-MAIL hh3mb@bezeqint.net

מקרא מצב מוצע

- גבול התכנית
- אזור מגורים א'
- דרך מוצעת
- בניין קיים
- גבול תא שטח
- מס' תא שטח
- קו בנין


אישור תכנית

אני מאשר בהחלט כי התוכנית זו היא העתק נכון של תרשים המודדים שבוצעה ביום 02 דצמבר שנה 2007 וכי היא מתאר בדיוק את מצבם והבניותיהם של המקרקעין המהוירים בה במסגרת הפצויו לעיל וכי שראוי והצדק בפני עני ידי מחמוד עבדייה ת.ו. 080659386

אני מאשר בהחלט כי תוכנית זו היא העתק נכון של תרשים המודדים שבוצעה ביום 02 דצמבר שנה 1998 וכי היא ראויה כאישור לשם רישום.

חתימה: חגית פישעיים ועבודת הדפוס
 מס' רישום: 6731639
 תאריך: 12-2007

מחמוד מאחמד
 שם המודד ומענו
 ת.ד. 4444 אימ אל פוקס
 טל' 04-6310021

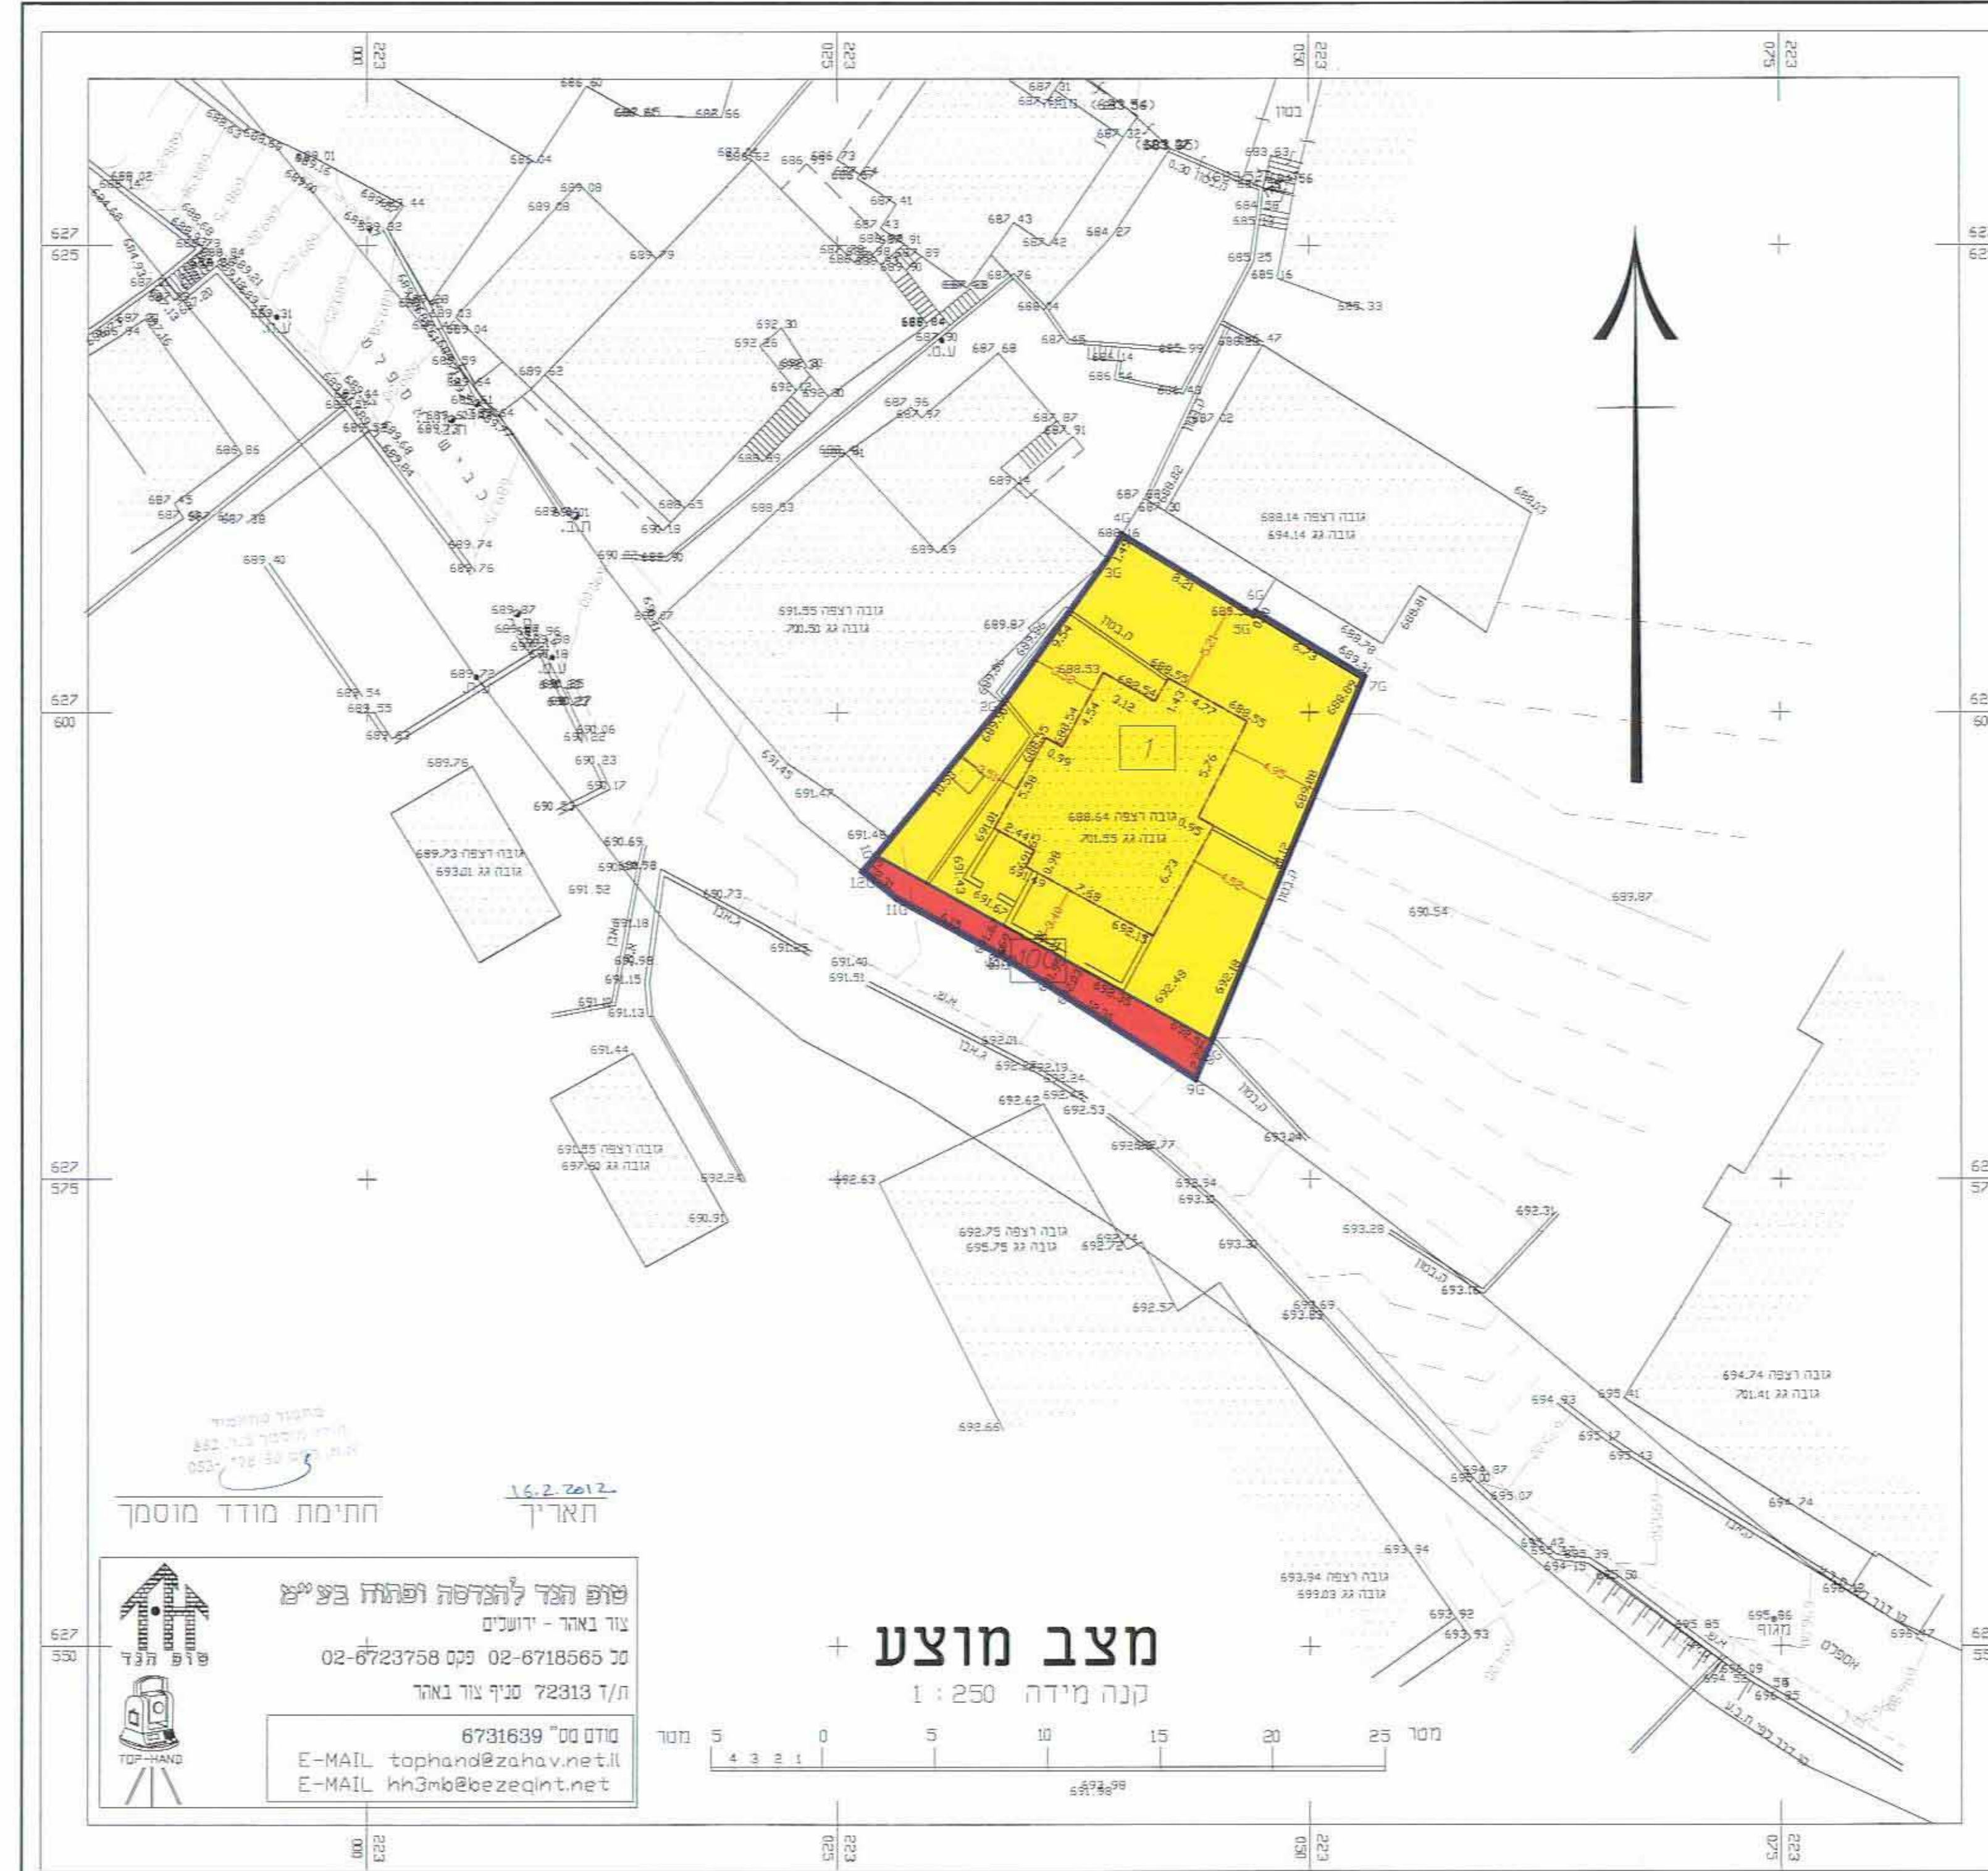

16.2.2012 תאריך
 החתימה מודד מוסמך
 פרופ' חגית פישעיים ועבודת הדפוס
 מודד מס' 6731639
 טל 02-6718565 פקס 02-6723758
 ת/מ 72313 סניף צור באר
 E-MAIL tophano@zahav.net.il
 E-MAIL hh3mb@bezeqint.net