

# מצב מאושר


קנ"מ 1 : 250

# מצב מוצע

קנ"מ 1 : 250



תרשים סביבה קרובה  
קנ"מ 1 : 250

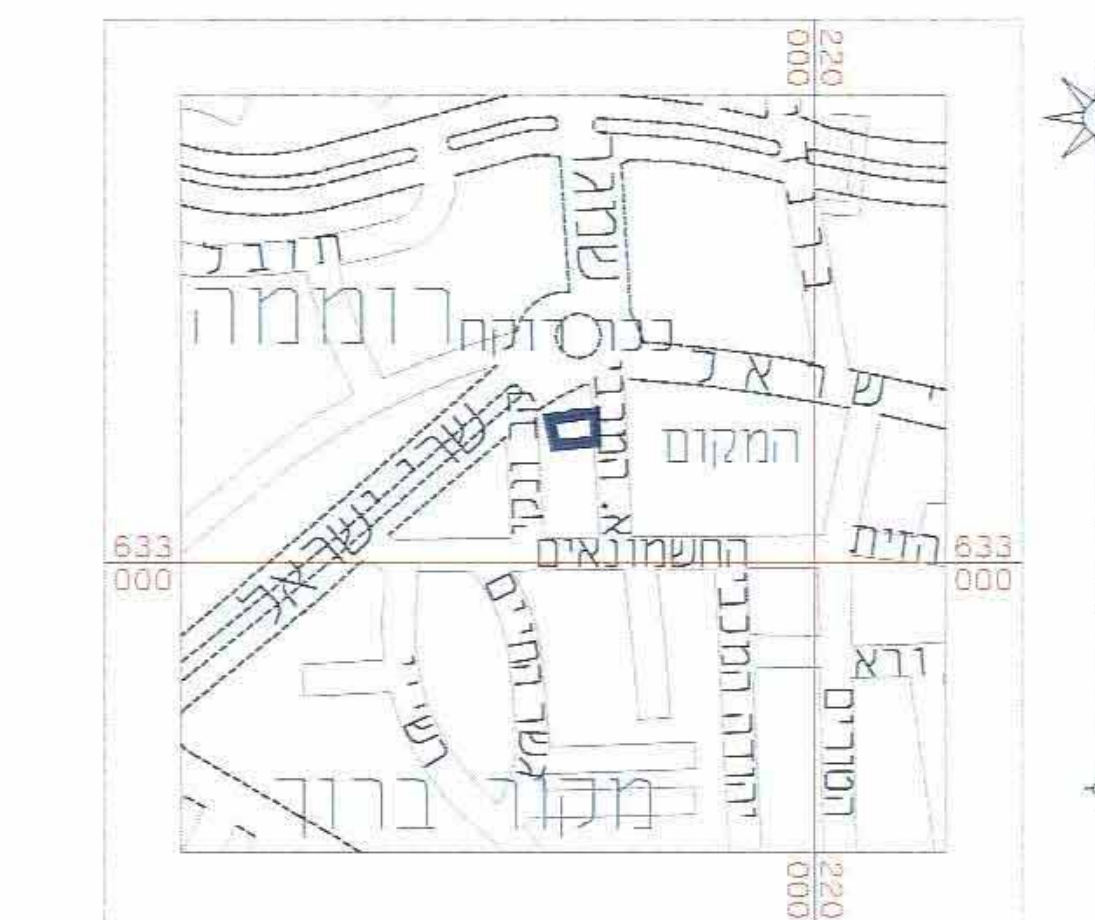

תרשים התמצאות כללית  
קנ"מ 1 : 5,000

**מקרא :**

[Solid line]	גבול חכנית
[Dashed line]	גבול חכנית מאושרת
[Yellow hatched]	מספר חכנית מאושרת
[Yellow]	דרך מאושרת
[Light yellow]	אזור מגורים 3
[Light blue]	אזור מגורים 2
[Yellow and red hatched]	אזור מגורים מיוחד
[Red]	שטח לבנייה צמוד
[Dotted]	בניו קוים
[Line with triangles]	גבול גוש
[Number 30076]	מספר גוש
[Dotted line]	גבול חלקה
[Number 7]	מספר חלקה




**הערות:**

1. הפרידה נשמרה לרשת ארצית חדשה ומבוססת על נטודות מתשלוחות.
2. גדרות אבטלנטים.
3. גבולות החקלאות נלקחו ממפת גוש רשום 30078.

**מקרא מצב מוצע**

[Blue line]	גבול החכנית
[Red dashed line]	קו בניין
[Red dash-dot line]	קו בניין עילי
[Orange]	מגורים ב'
[Yellow]	מבנים להרסה
[White box]	גבול תא שטח
[Number 1]	מס' תא שטח
[Red circle]	מס' זלקה
[Red circle]	עץ לשימור

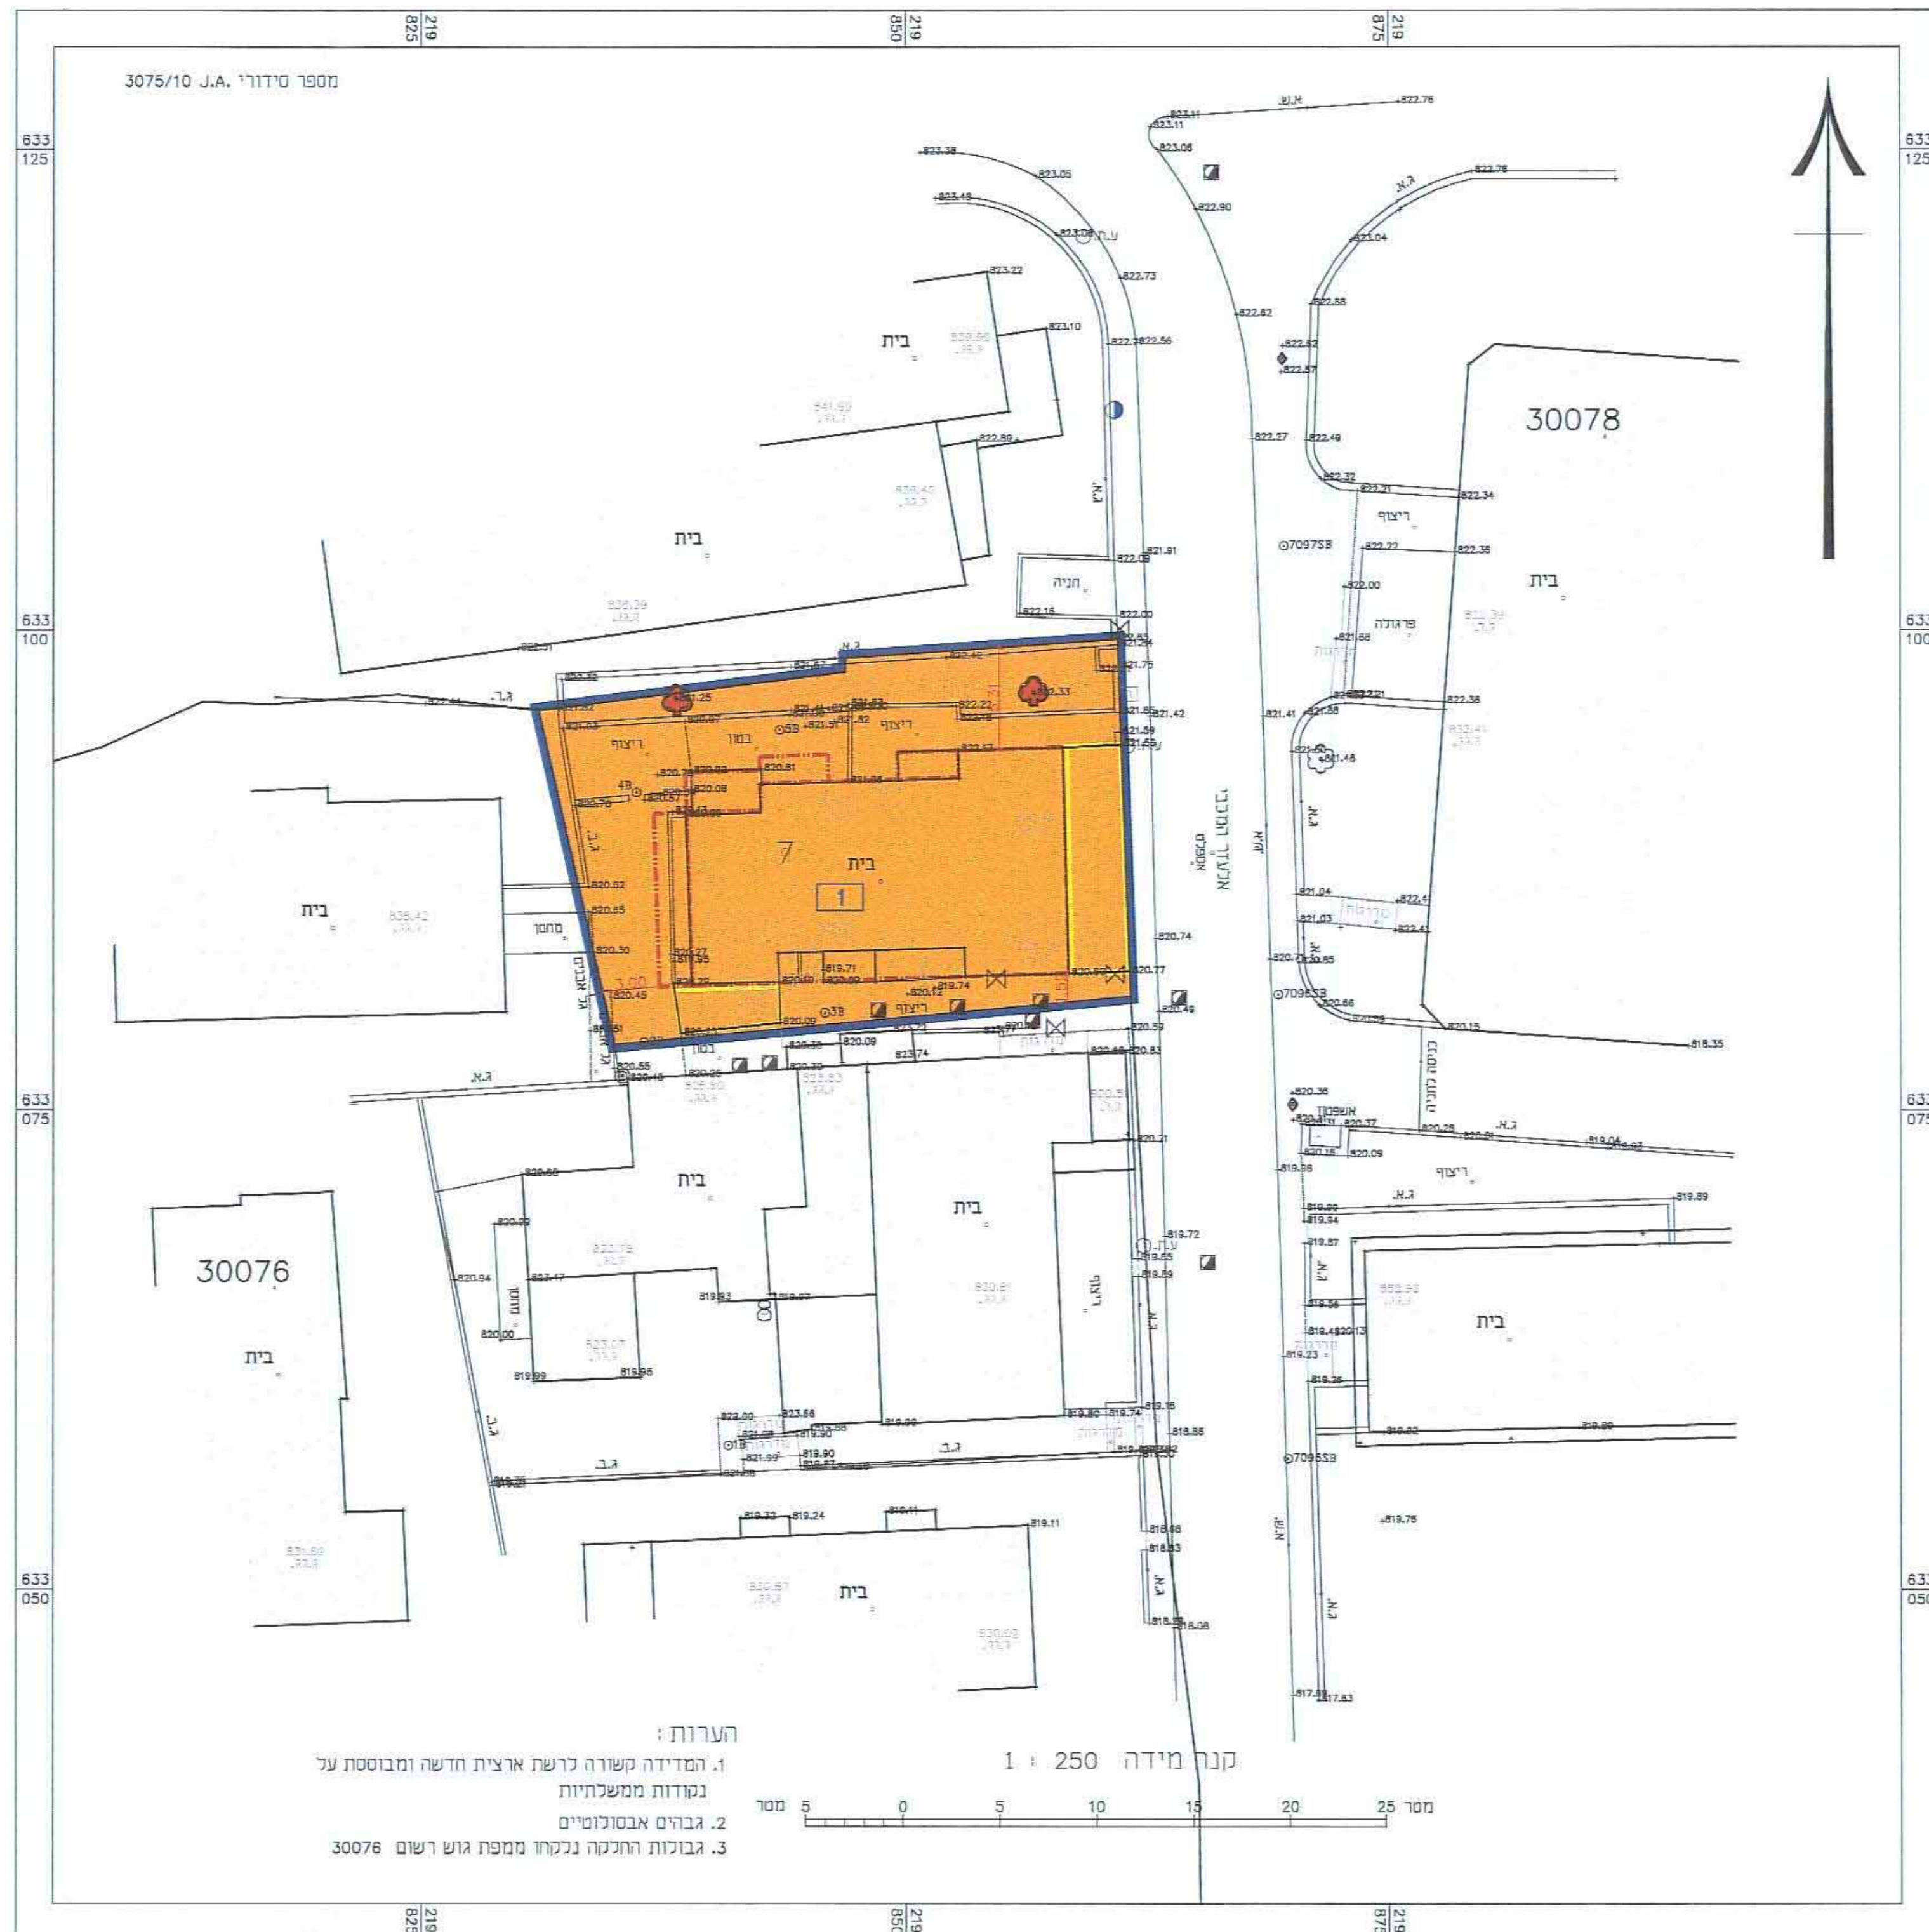

**הערות:**

1. הפרידה נשמרה לרשת ארצית חדשה ומבוססת על נטודות מתשלוחות.
2. גדרות אבטלנטים.
3. גבולות החקלאות נלקחו ממפת גוש רשום 30078.

## תכנית מס' 14278

הרחבות ותוספת יחיד ברח' אלעזר החב"ב 4, מקור ברז.

תכנית מתאר מקומית

### תשריט

אזור וחלוקה	מסכת ראשית	חכנית מאושרת	אופי החכנית
ללא איזור וחלוקה	ועדה מקומית	כחית עירונית	כחית כחית לחציית החתים וראו תרשומת
מחוז :	ירושלים		
מרחב תכנון מקומי :	ירושלים		
רשות מקומית :	ירושלים		
שטח החכנית :	522 מ"ר		
קנה מידה :	1 : 250		

גושים וחלקות בתכנית:			
גוש	מס' הגוש	חלקות בגוש	חלקי חלקות
30078	7	7	-

**זוהמות מוסד התכנון :** בית המכון הרבני - המשרד 1416  
משרד המבנים - מחוז וירושלים  
המשרד לתיכנון ולתכנון  
למשל את התכנית  
החכנית לא נבדקה טענות אישור השו"ת  
החכנית נבדקה טענות אישור השו"ת

שלב: שטח חוקף מהדורה: 1 תאריך: 5/9/2012

### שמות וחתימות :

מנהל חכנית	ד"ר אביחי אביחי
בכ"ר חכנית	ד"ר אביחי אביחי
עורך חכנית	ד"ר אביחי אביחי
מועד	ד"ר אביחי אביחי



הנני מצווה באות כי מדידת המפה המפורטת/המחצית/המרוחה רגע לתוכנית זו, נערכה על ידי ביום 21/03/2012 והיא הוכנה לפי הוראות נהוג במאית וברחמאם לדרגות החוקה ולחוקות הרודים שבחוקה. זיוה הוא הכוול והמדטטר מדידה גרפית / קו כוויל (בגבול ברמה אקלימית/ מדידה אקלימית) נמאה ברמת חציר (ככולל הוא הכוול)

אלכס חורטוב  
מספר רישון 959  
שם המודד