

### תכנית מס' 11290

תוספת בניה לבית מגורים, שכי צור באהר

### תשריט

איווד וחלוקה	מסמכת ראשית	אופי התכנית
ללא איווד וחלוקה	ועדה מחייבת	תכנית שניתן מכתרה להוציא היתרים והתרים הוא הרשאת

מחוז : ירושלים  
 מרחב תכנון מקומי : ירושלים  
 רשות מקומית : ירושלים  
 ישוב : צור באהר  
 שטח התכנית : 750 מ"ר  
 קנה מידה : 1 : 250

גושים וחלקות בתכנית:

גוש	סוג הגוש	חלקות בשלמותן	חלקי חלקות
---	לא מוסדר	---	---

מחוז תל אביב 967  
 משרד המגורים - מחוז ירושלים  
 חוק התכנון והבניה, התשנ"ב-1955  
 תשריט מס' 11290  
 תאריך: 09.09.2012


שלב: מתן תוקף מהדורה : 1 תאריך: 09.09.2012  
 חזרת מוסד התכנון:

שמות וזחיתומות:

מגיש התכנית	חזר דבש משרד המגורים - מחוז ירושלים 0505683336
יום התכנית	כ"ד תשרי
בעל עניין במקרקע	חזר דבש משרד המגורים - מחוז ירושלים 0505683336
עורך התכנית	מיקסום אדריכלות ודריינג רחוב מלחה 10, תל אביב 6109000 02-5816687
מודד	עלמאש - משרד אדריכלות מחוז תל אביב רחוב מלחה 10, תל אביב 6109000 09-7992781

הצהרת המודד:  
 ראיו מצדד: באה כי מודדת המפה המוצגת/תמונת המראה וכו' נכונה ומוערכת על ידי ביום  
 03-08-2010  
 תאריך: 10/10/16

תרשים התמצאות כללית  
 קנה מידה: 1 : 5,000

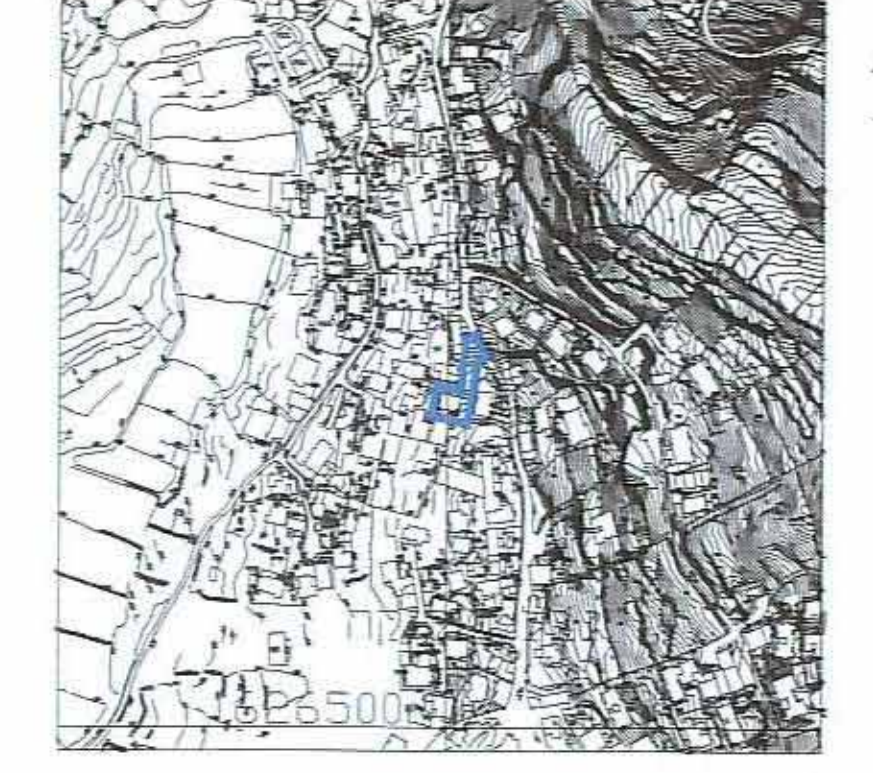


תרשים סביבה קרובה  
 קנה מידה: 1 : 1,250



### מקרא מצב מאושר

- גבול התכנית
- דרך מאושרת
- אזור מגורים 5 מיוחד
- שטח למוסד
- בניין קיים
- גבול מגרש
- מספר הדרך / קו בניין / רוחב הדרך
- מס' תכנית מאושרת

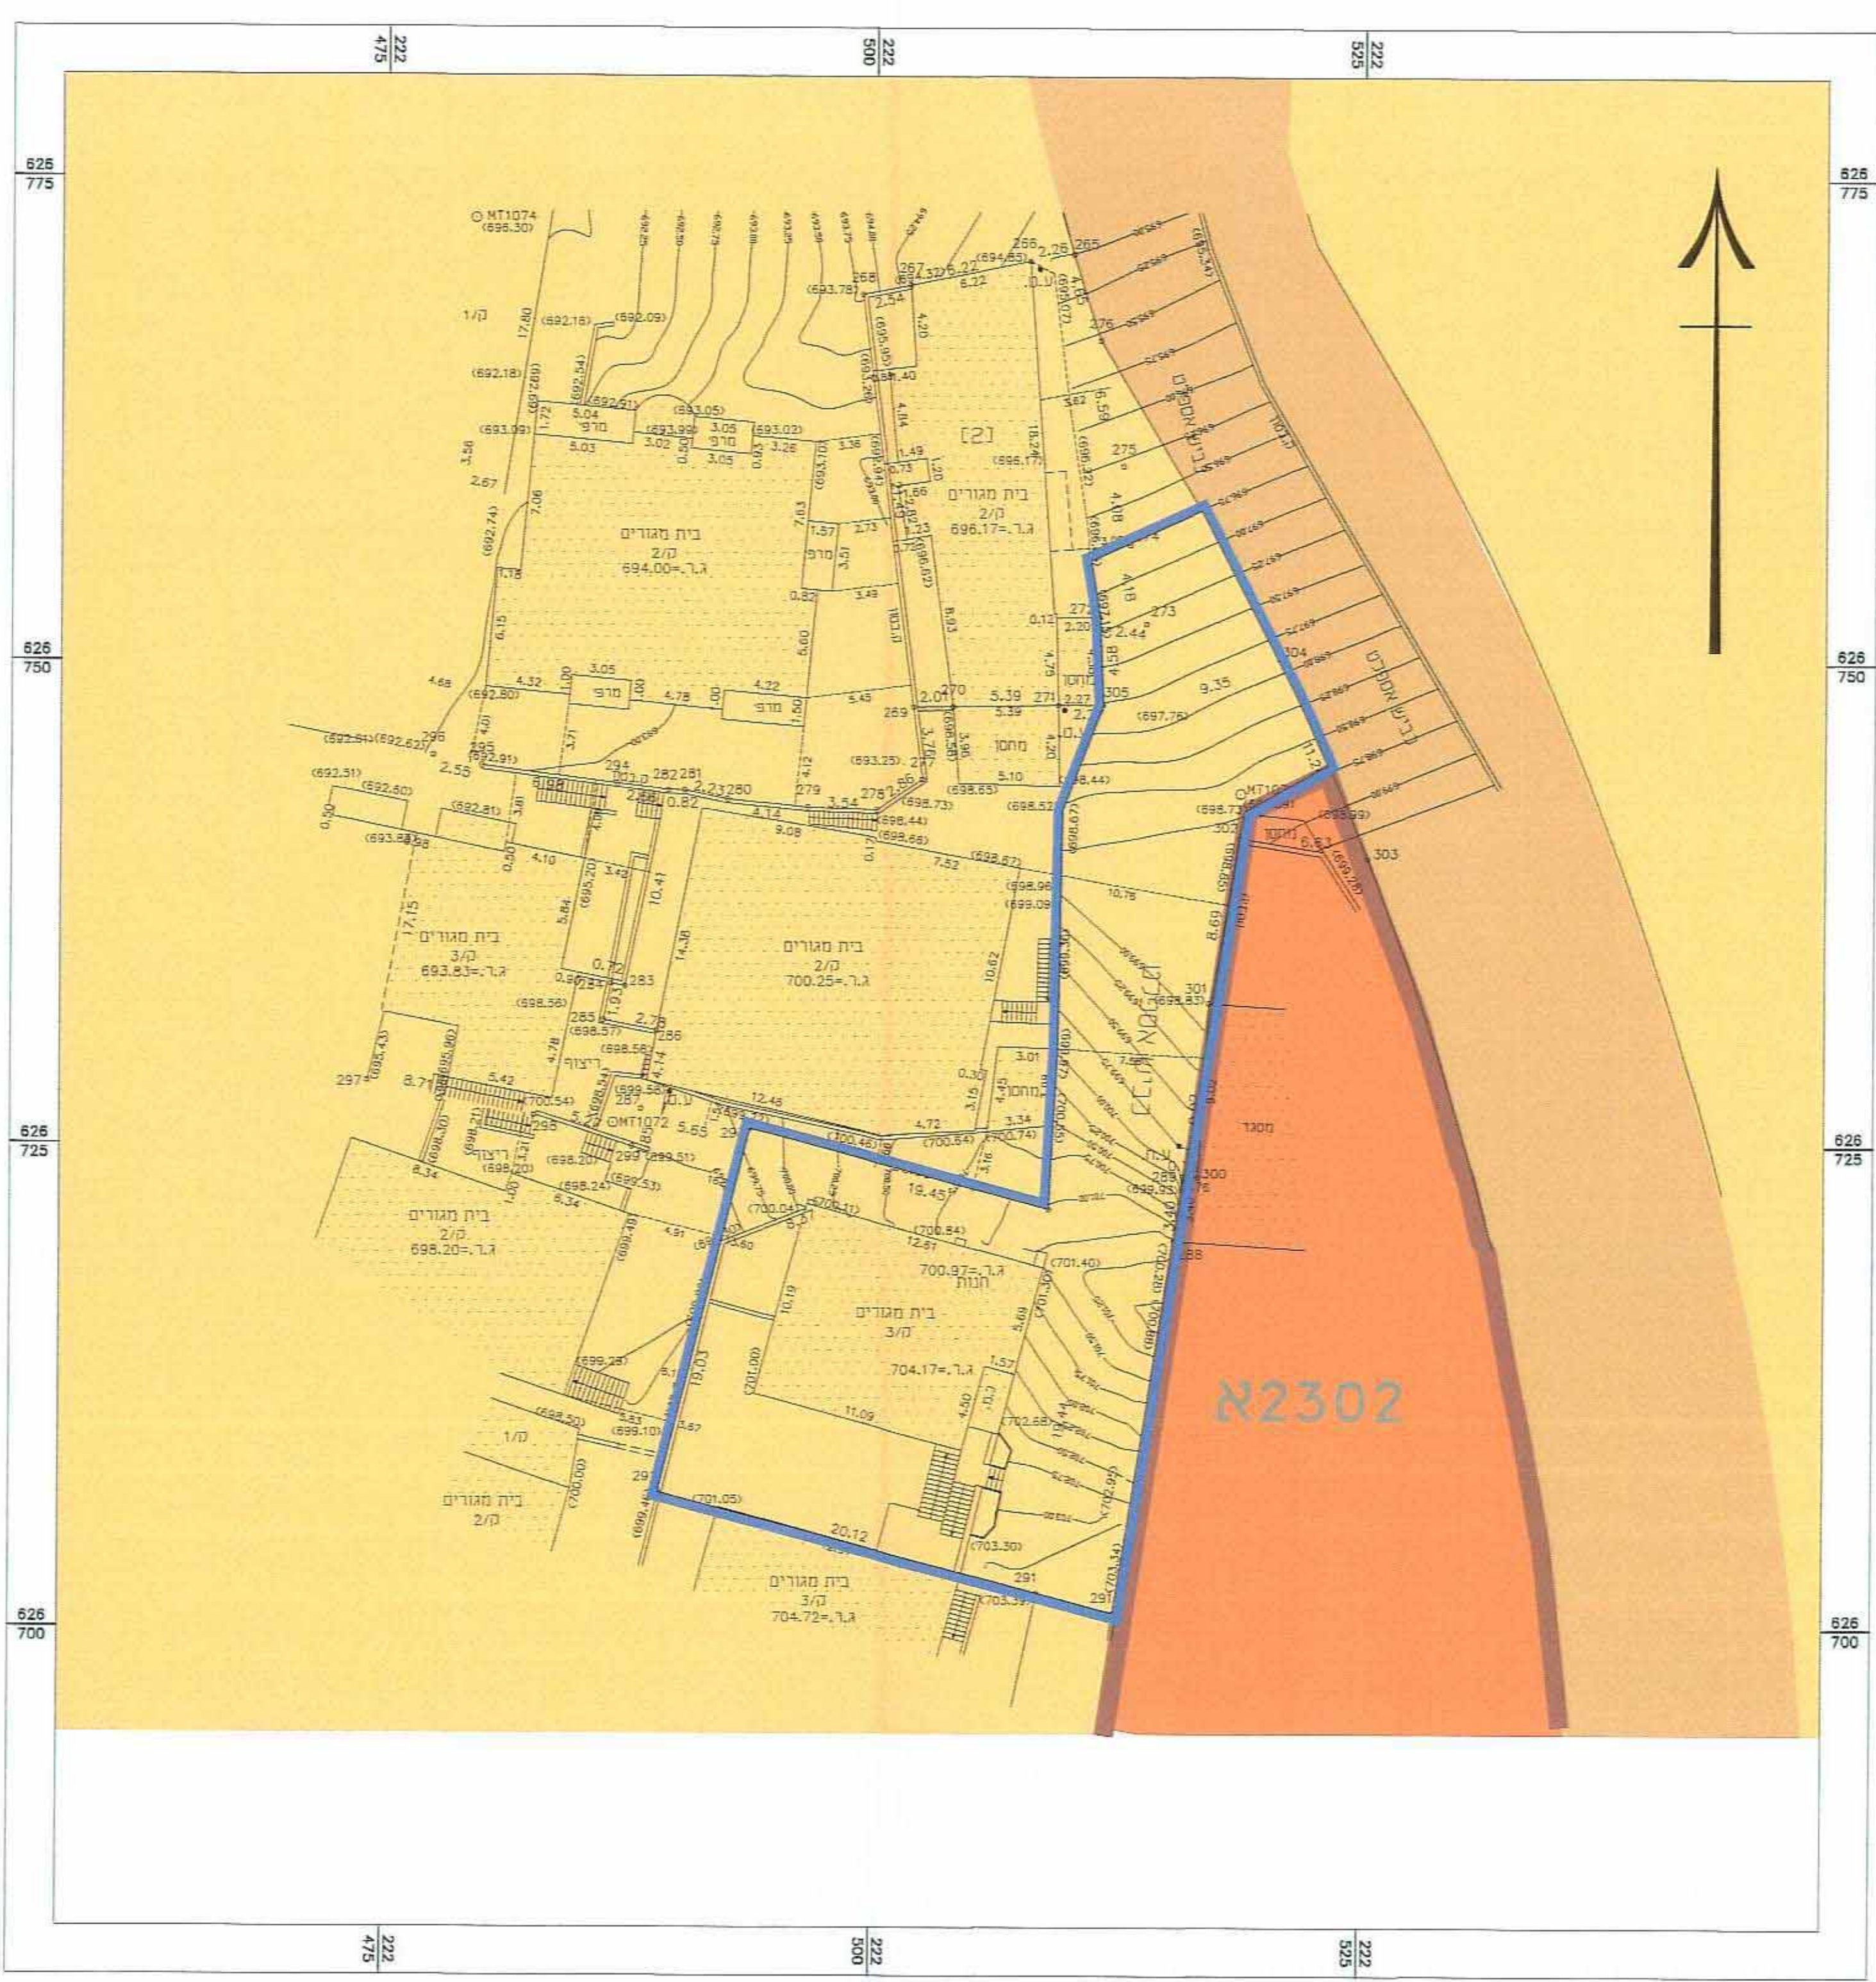

### מצב מאושר

קנה מידה: 1 : 250

### מקרא מצב מוצע

- גבול התכנית
- אזור מגורים א'
- בניין קיים
- שביק
- זיקת תנאה למעבר ברכב
- חזית מסחרית
- גדר להריסה
- קו בניין
- גבול תא שטח ומספרו
- מספר הדרך / קו בניין / רוחב הדרך

### מצב מוצע

קנה מידה: 1 : 250

