

תכנית מס' 12454

תוספת בניה בשכונת בית צפפא

תשריט

איוחוד וחלוקה	מסמכות ראשית	אופי התכנית
ללא איוחוד וחלוקה ונעה מחוזית	תכנית שניתן מכוחה להוציא היתרים או הרשאות	

מחוז: ירושלים
מרחב תכנון מקומי: ירושלים
מקום: בית צפפא
שטח התכנית: 1168 מ"ר
קנה מידה: 1 : 250

גוש	טוב הגוש	חלקות בשלמותן	חלקי חלקות
30276	לא מוסדר	79	
30284	לא מוסדר		דרך לפי מפת הגוש

חותמות מוסד התכנון:

חוק התכנון והבניה, התשכ"ח - 1965
 משרד הפנים - מחוז ירושלים
 הוועדה המקומית לתכנון ולבניה
 ירושלים

התכנית לא נכבשה טענה אישור השר
 התכנית נכבשה טענה אישור השר

שלב: מתן תוקף
 מחזור: 1
 תאריך: 30.08.12

שמות וזהימות:

יום ומס' התכנית	מס' חשבונית	מס' חשבונית
00070791	00070791	00070791


שם השר	שם המודד
אבו גנאם מוחמד	א. מירמן

שם המודד	שם השר
א. מירמן	א. מירמן

הצהרת המודד

הריני מצהיר בזאת כי מידת המפה הטופוגרפית המוצגת למטרות היקף לתוכנית זו נכונה על ידי: ביום: 17.08.12
 והיא תוכנה לפי חרצות שנקבעו במאמץ ובדיוק רב על ידי: א. מירמן (בכ"ב)
 ולתעודת המודד שבתוקף, דיוק המפה והחלטותיו, מידת נאמנותו וכו' כחול (בכ"ב)
 במטה אנליטי. מידה אנליטית מלאה ברמת תצ"ד (כללית) (כללית) (כללית)

מצב מאושר 1:250 ק.מ.

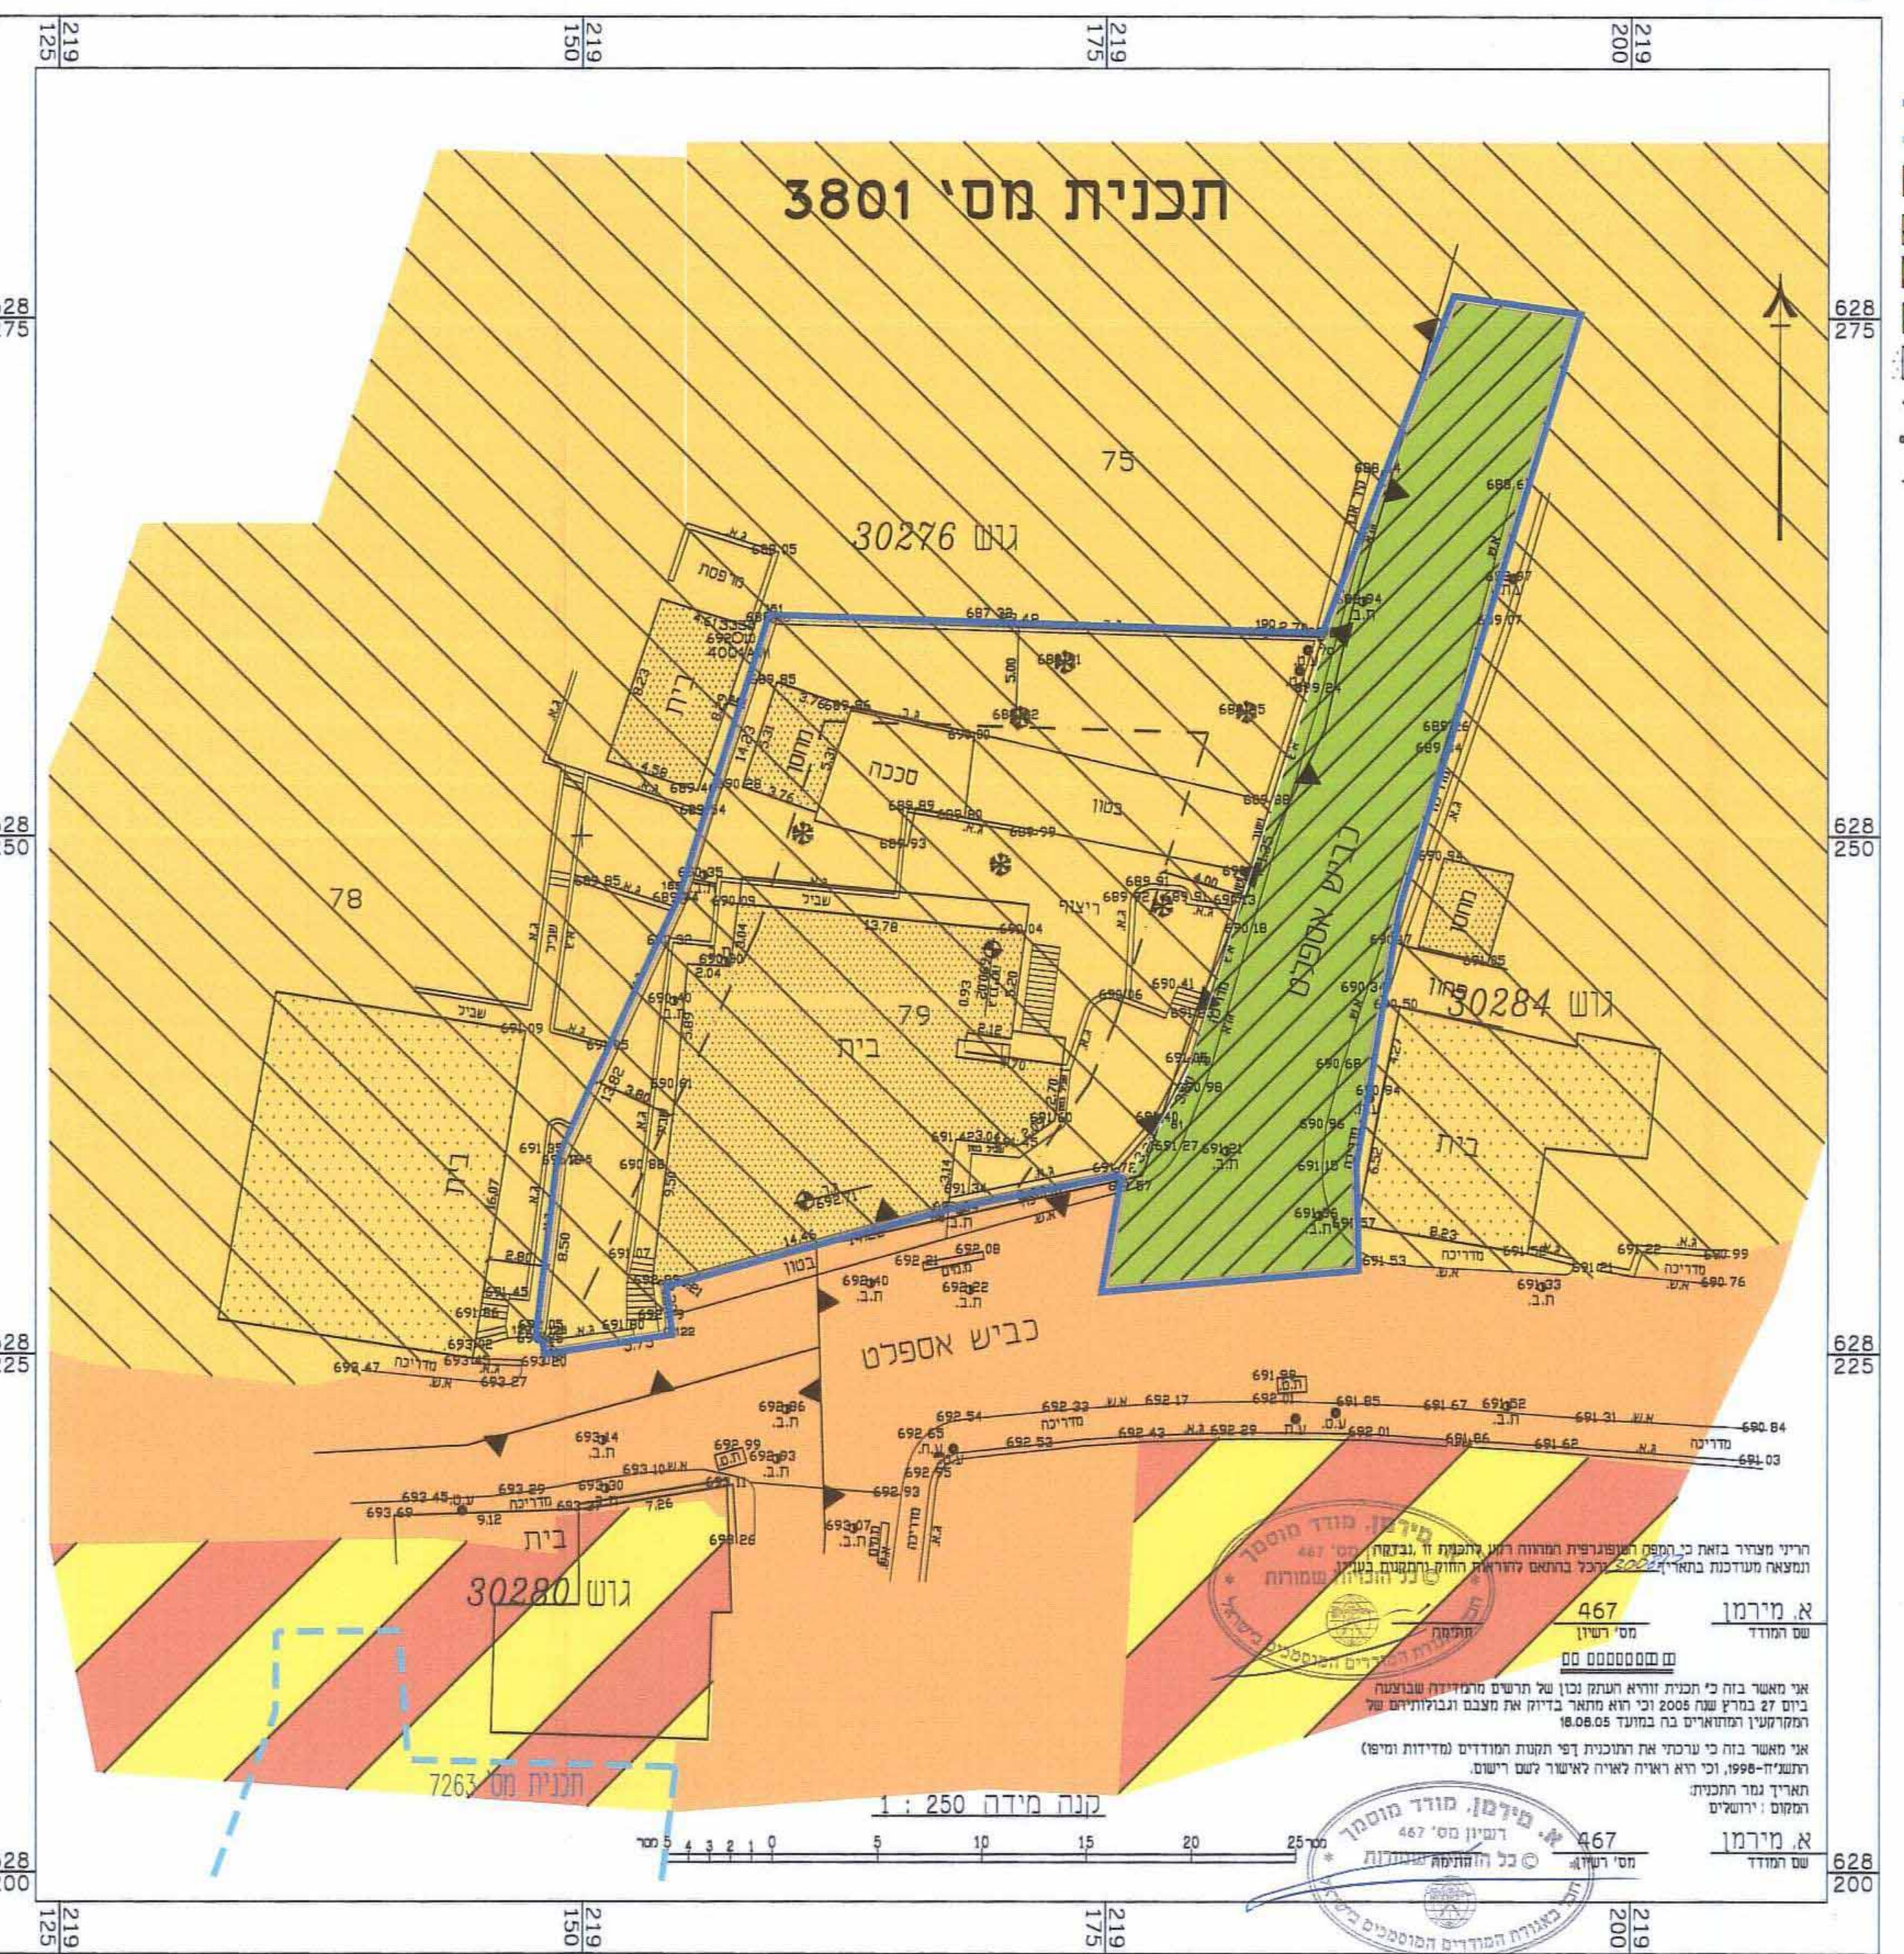


- 3801
- 79
- 30276

מקרא מצב מאושר

גבול תכנית
 גבול תכנית מאושרת ומספרה
 דרך קיימת או מאושרת
 איוזור מגורים 5 מיוחד
 גלעין הכפר
 מעבר ציבורי לחולני רגל
 בנין קיים
 קו בנין מאושר
 גבול חלקה קיימת ומספרה
 גבול גוש קיים ומספרו

מצב מוצע 1:250 ק.מ.

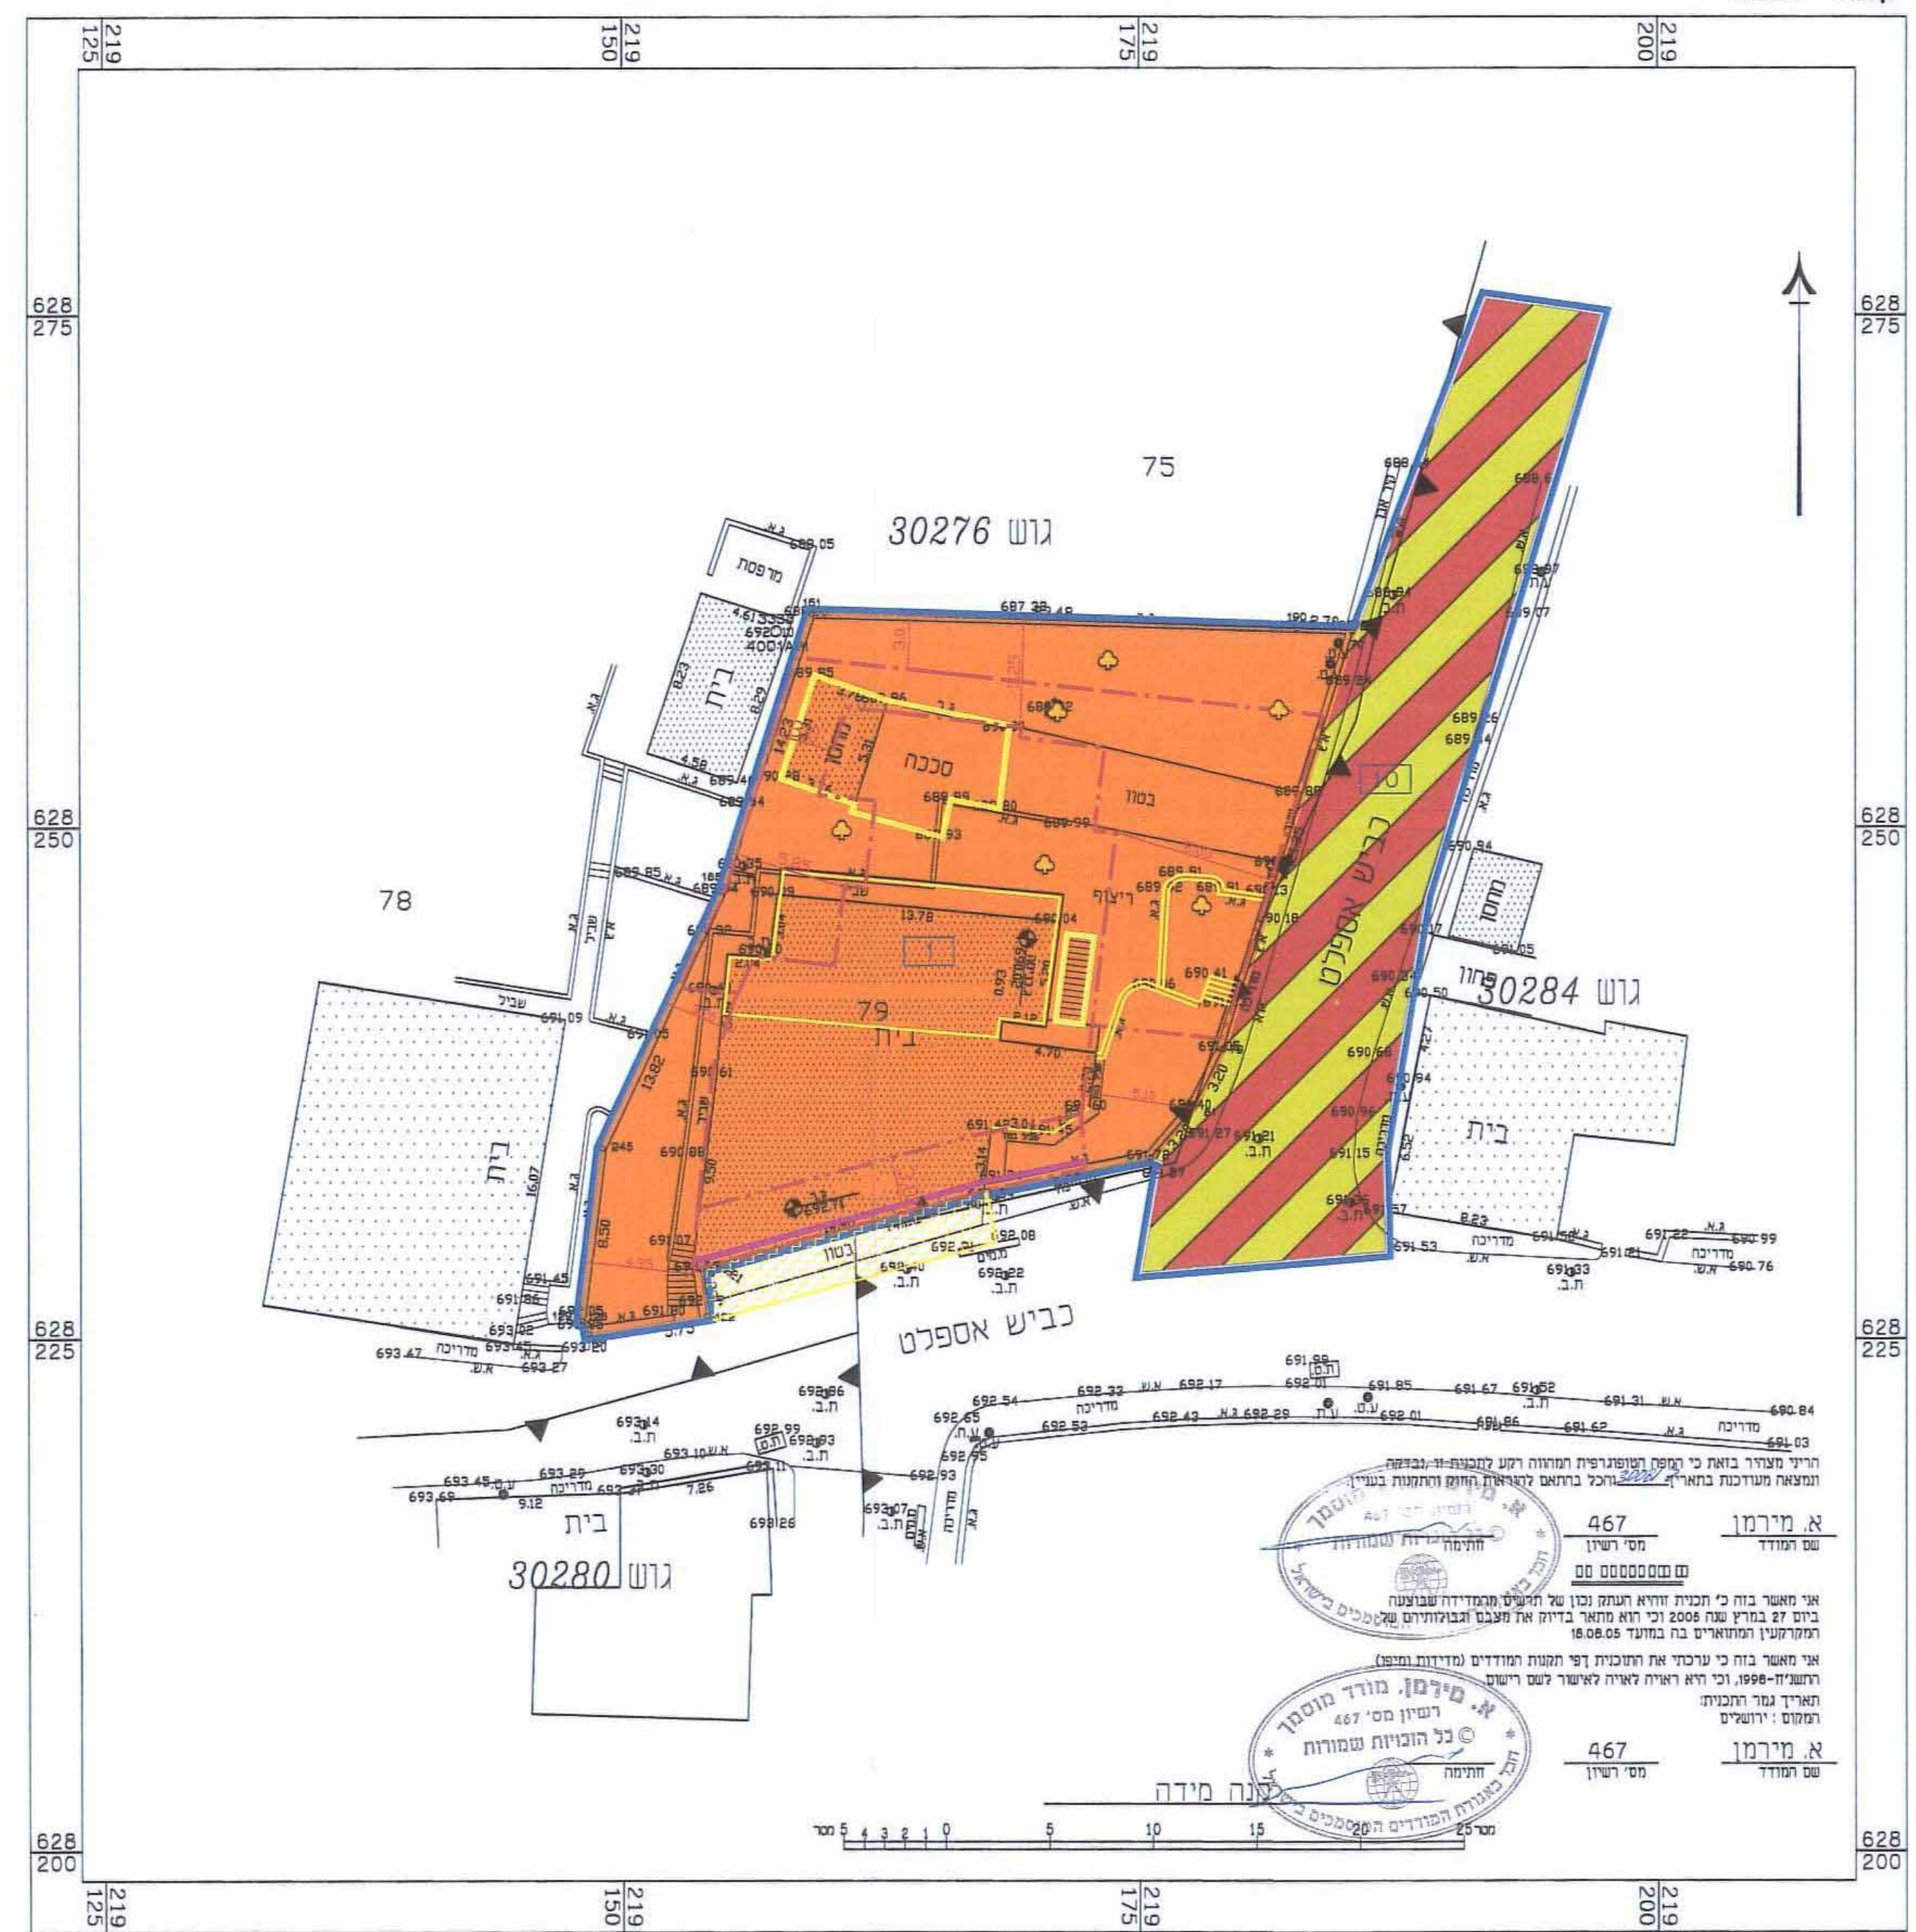

מקרא מצב מוצע

- גבול התכנית
- מגורים ג'
- דרך משולבת
- חזית מסחרית
- גבול תא שטח ומספרו
- קו בנין
- קו בנין לקומה ב' ו ג'
- קו בנין תת קרקעי
- להריסה
- בנין קיים
- גבול חלקה קיימת ומספרה
- גבול גוש קיים ומספרו
- עץ להעתקה

א. מירמן
 467
 חשבונית מס' 0000000000

א. מירמן
 467
 חשבונית מס' 0000000000