

מחיר המכירה
לשכבת המכירה
11.10.12
בנקבלי
חוק מס

1/12/04

תכנית מס' 11831 א'

תוספת בניה על בניין מגורים קיים בשוועפאת
תכנית מתאר מקומית

תשריט

איחוד החקקה	סמכות ראשית	אופי התכנית
ללא איחוד החקקה	ועדה מחוזית	תכנית עיתון מכונה להוציא דו"ח

מחוז:	ירושלים
מרחב תכנון מקומי:	ירושלים
רשות מקומית:	ירושלים
שטח התכנית:	800 מ"ר
קנה מידה:	1:250

גושים וחלקות בתכנית:

גוש	סוג הגוש	חלקות בשטח	חלקי חקקות
30552	ק"א מיוחד	33	-


זוהרות מוסד התכנון:

שלב: מתן תוקף
מחזור: 1
תאריך: 17.10.2012

שמות וחתימות:

מגיש התכנית	מאת: מר. אריאל יחיאל תע"מ: 080334539 טל: 02-6296503
בעל חתימת בקרע	מאת: מר. אריאל יחיאל תע"מ: 080334539 טל: 02-6296503
עורך התכנית	מאת: מר. אריאל יחיאל תע"מ: 059916420 טל: 02-6296363
מודד	מאת: מר. אריאל יחיאל תע"מ: 029942513 טל: 072-2122402

תרשים התמצאות כללית
ק"מ 1:10,000

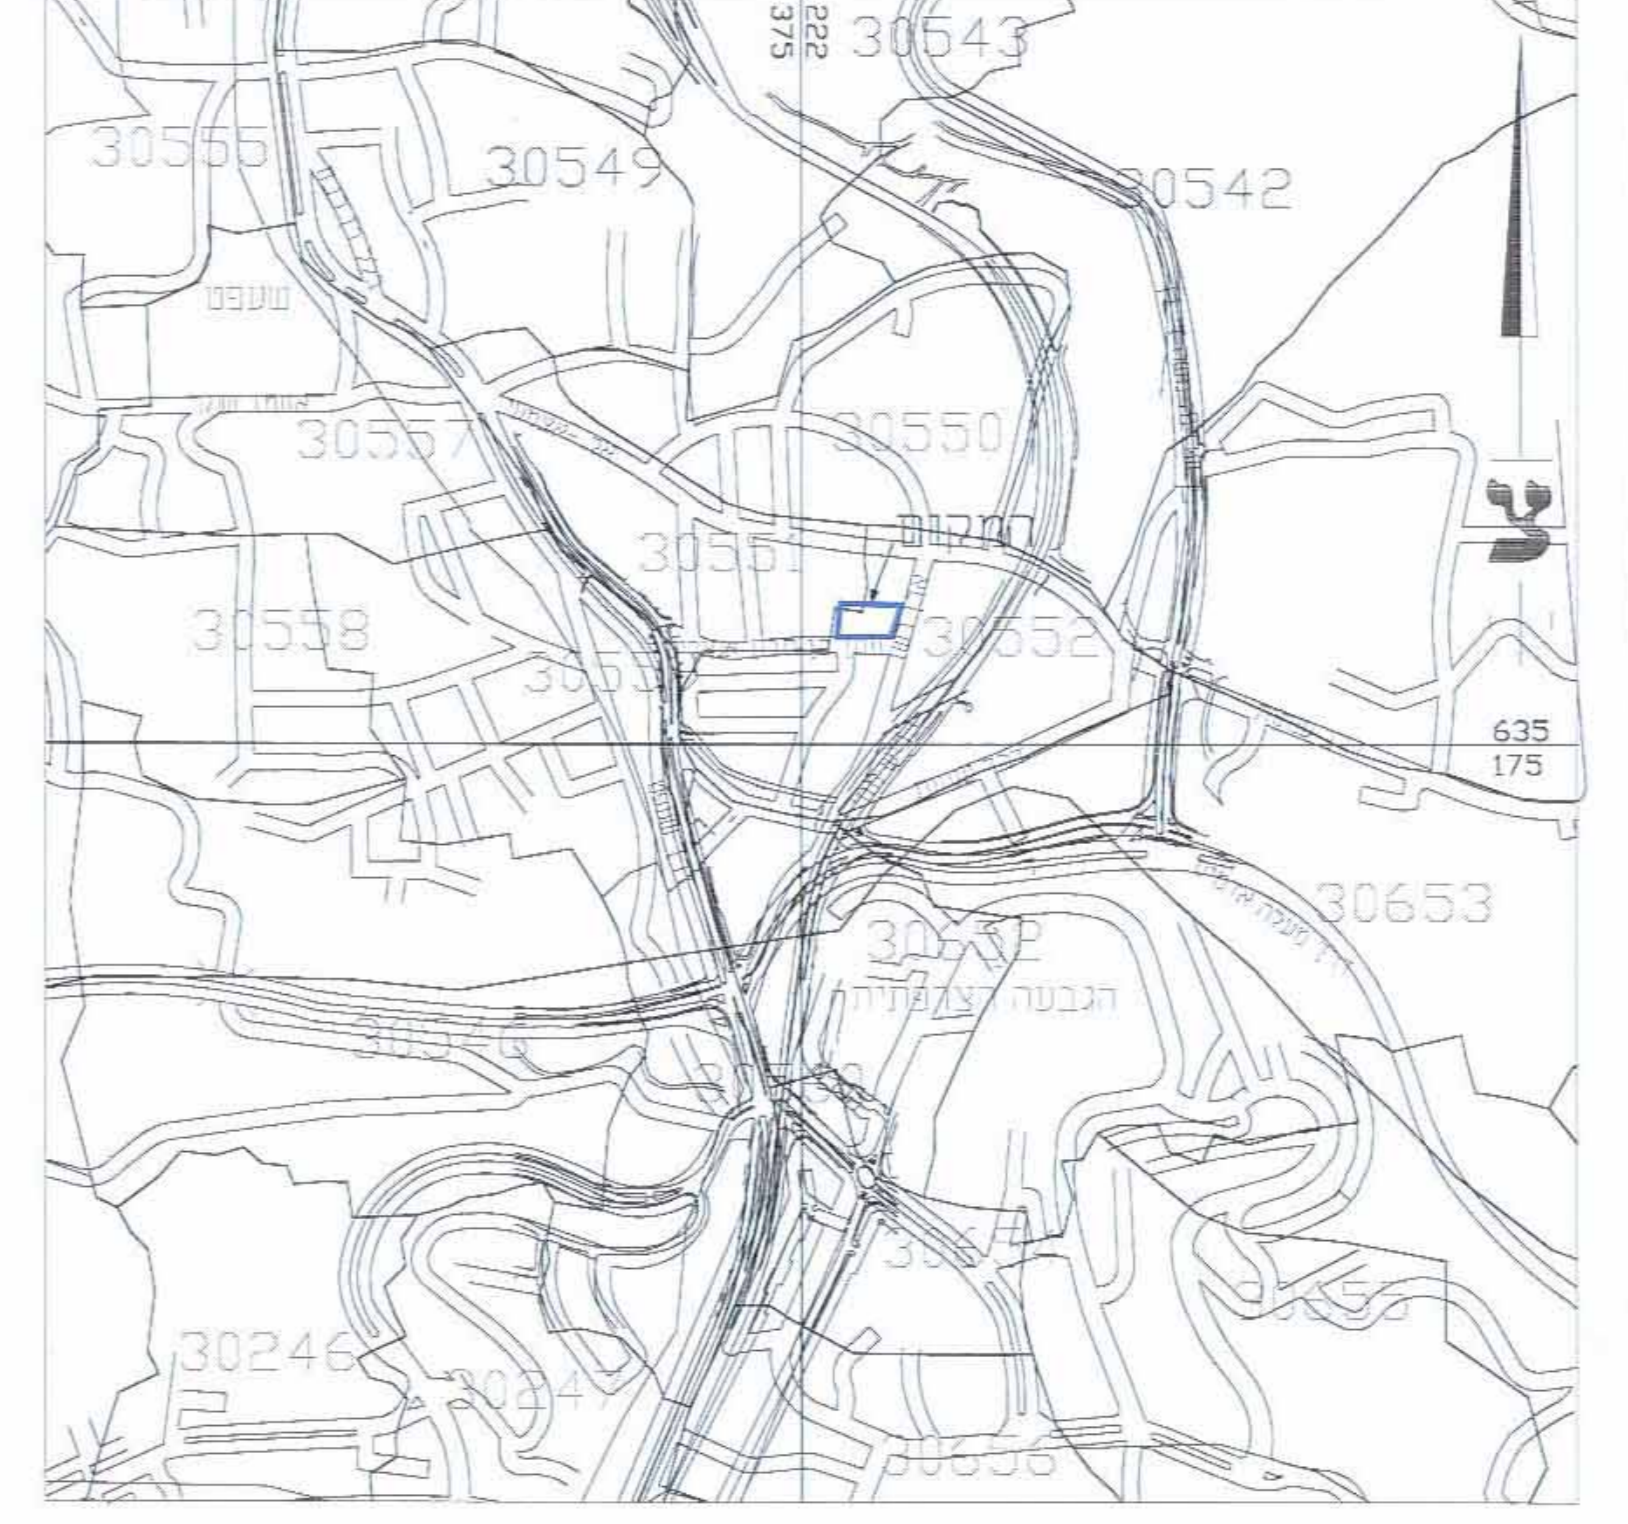


תרשים הסיבה הקרובה
ק"מ 1:1000



מקרא מצב מאושר

- גבול תכנית
- גבול תכנית מאושרת
- מגורים 5 מיוחד
- מגורים 1 מיוחד
- מעבר צמוד למוסד תל
- דרך מאושרת
- בניין קיים
- מס' 30552
- מס' 33
- מס' תכנית מאושרת במ' 3456 א'
- גבול חקקה מאושר
- קו בניין
- מספר הדרך 102
- רוחב הדרך 13

מצב מאושר
ק"מ 1:250

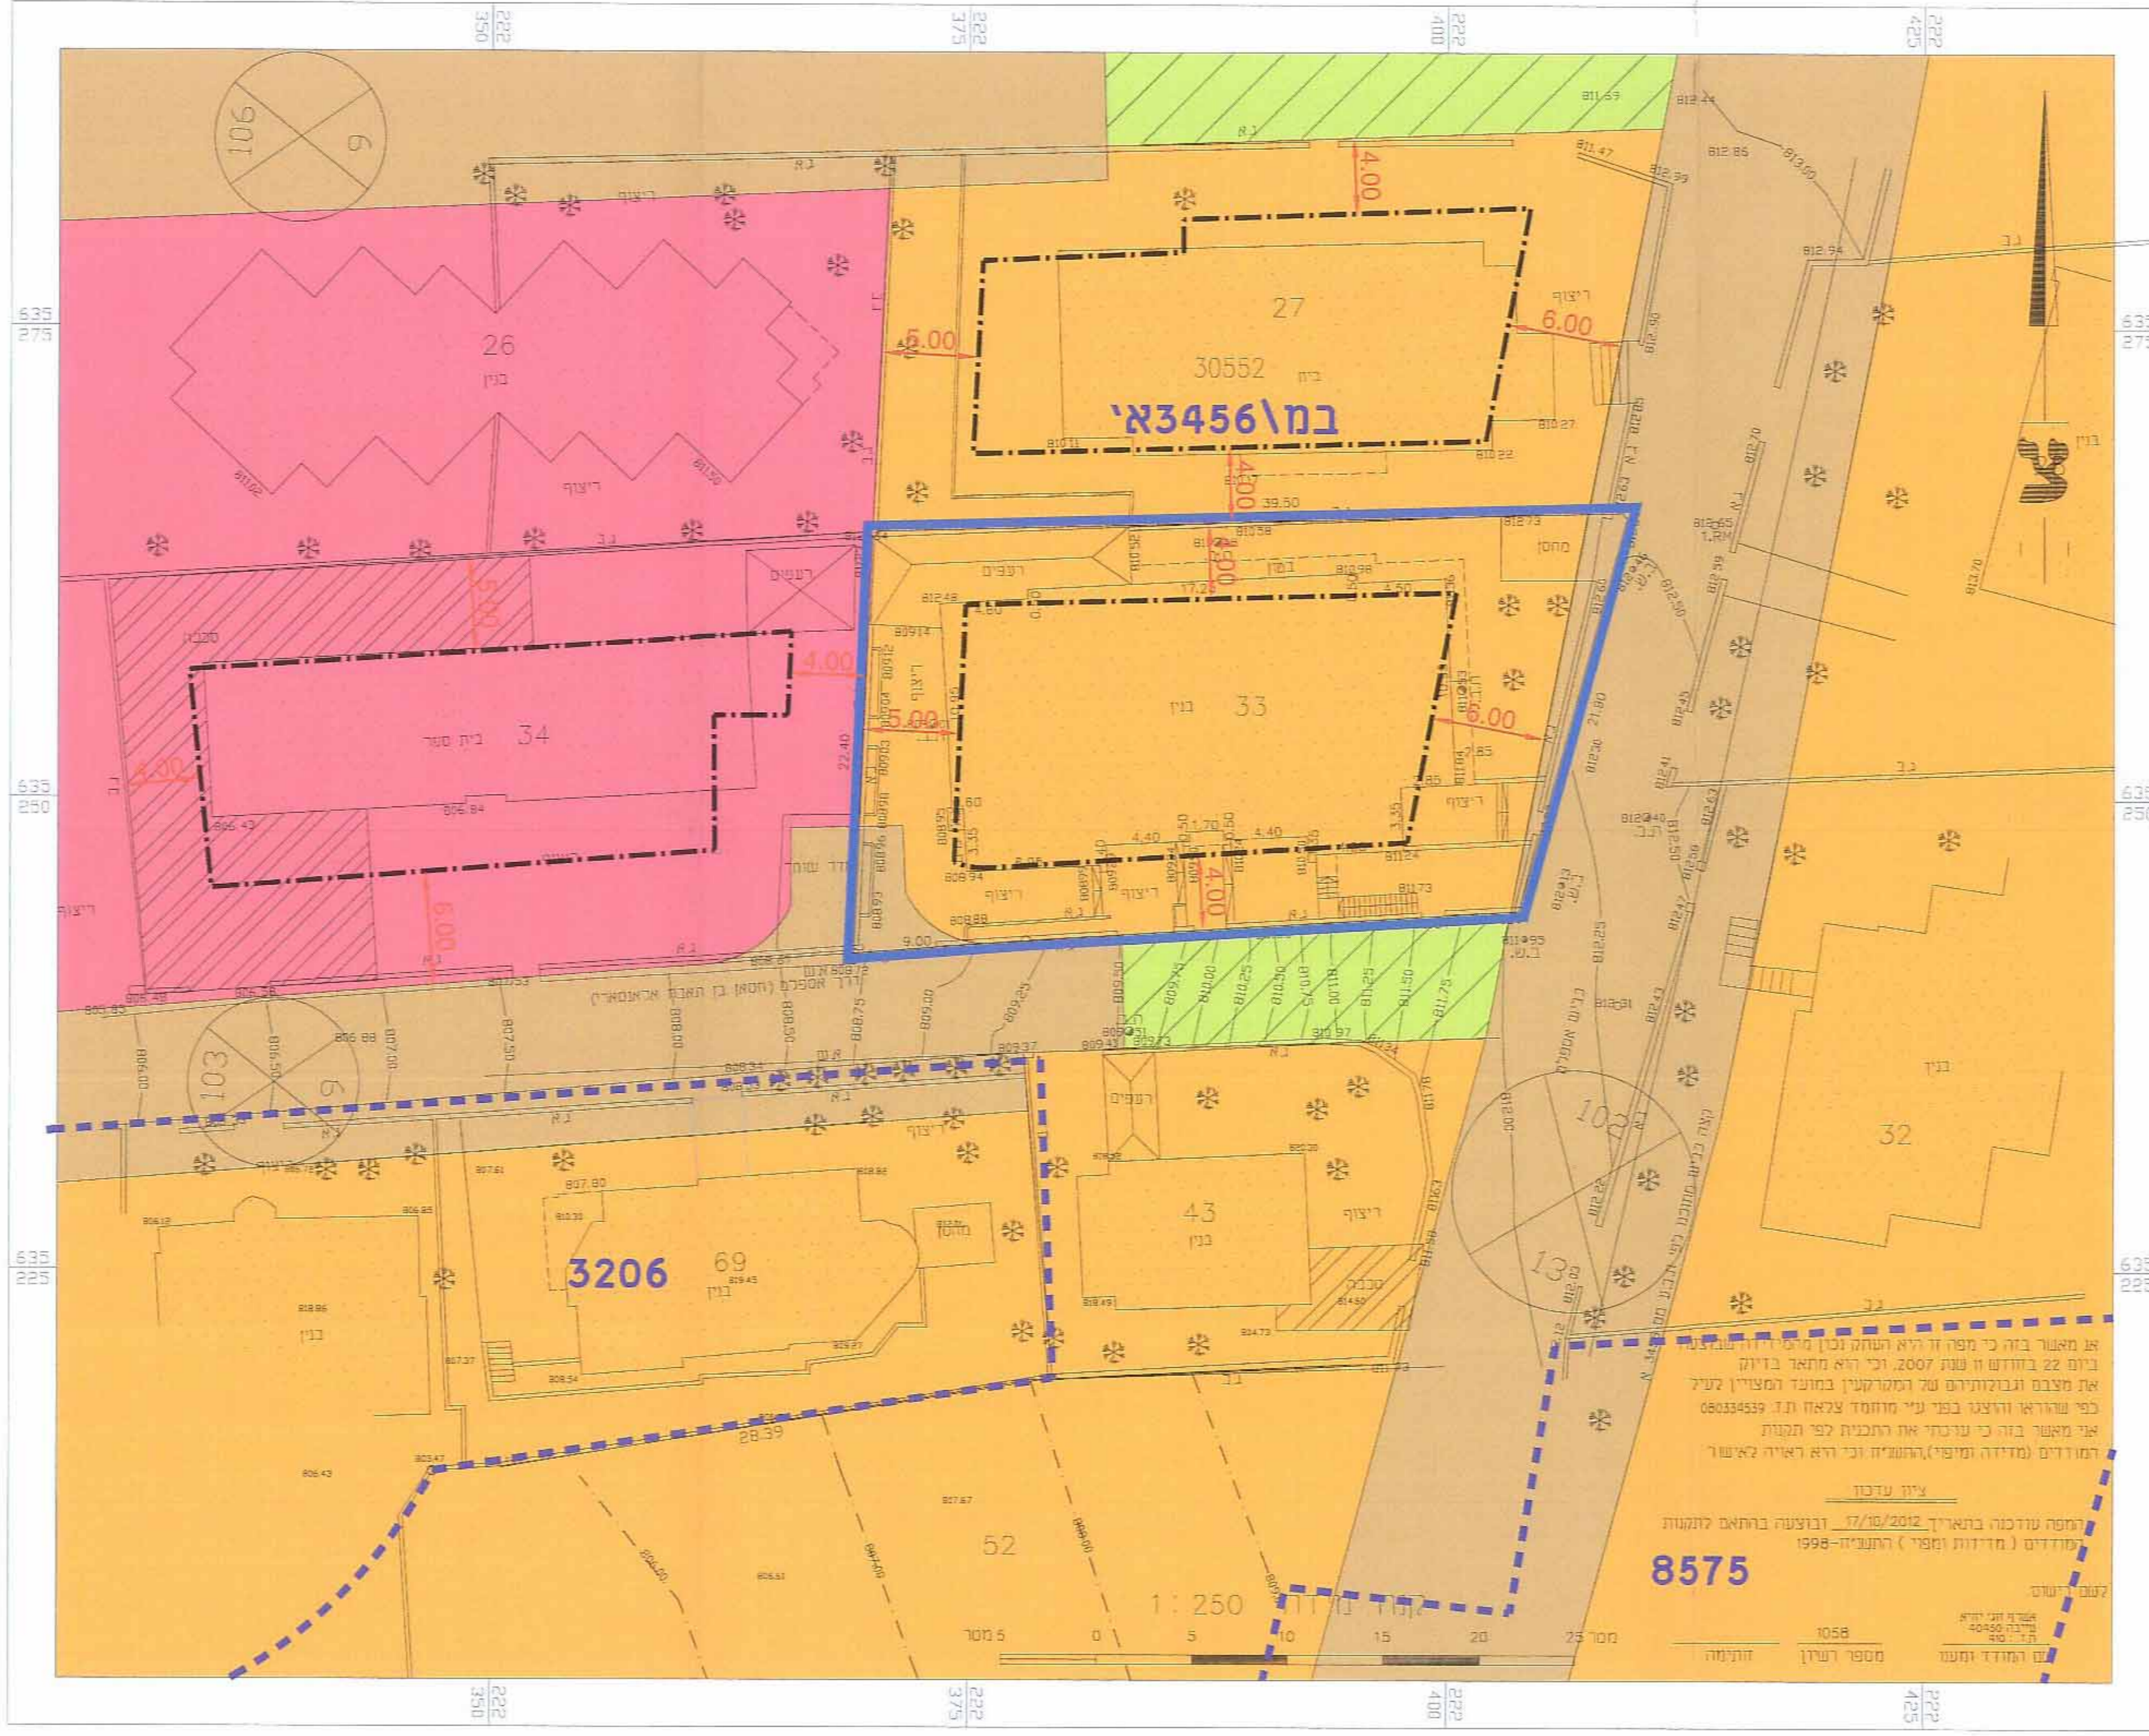

מקרא מצב מוצע

- גבול תכנית
- מגורים 3
- דרך מאושרת
- קו בנין
- להרסה
- עצים לרעמקה
- גבול תא שפח ומספרו
- מספר הדרך 102
- רוחב הדרך 13

מצב מוצע
ק"מ 1:250

