

תכנית מס' 10334

תשריט

תכנית מתאר מקומית

מוספות בניה ויחיד בבניין מגורים בשכי צור באהר, ירושלים

איחוד וחלוקה	סמכות ראשית	אופי התכנית
-	ועדה מחוזית	תכנית שניתן מכוזה להוציא היתרים

ירושלים	מחזור :
ירושלים	מרחב תכנון מקומי :
עיריית ירושלים	ישות מקומית :
0.639 דונם	שטח התכנית :
1 : 250	קנה מידה :

וּשִׁים וְחִלּוּקוֹת בְּתִכְנִית:

גרש	סוג חגוש	חלקות בשלמות	חוק התכנון והבניה והתקנות - 1965 משרד הפנים - מחוז ירושלים חלוקה המסורות המליטה ביום 1.9.68
31231	לא מוסדר	-	

☒ התכנית לא נקבעה טעונה אישור השר

חותמות מוסד התכנון :

שלב: מתן חוקה : מהדורה : 1 : תאריך : 5.9.2012


וְחִתִּימוֹת :

שם	רפעת שידה	מסוג	ש"כ צור באהר, ירושלים
מספר	081066607	תאריך	054429/985
מספר	081066607	תאריך	054429/985
שם	רפעת שידה	מסוג	ש"כ צור באהר, ירושלים
מספר	081066607	תאריך	054429/985

40049 40049 מס' תעודת זהות	אדריכל: עוד פרנס פרדו	ערך התכנית
7432 02-6262071 מס' תעודת זהות	ר"ח: סורסקי יצחק-יוסף 02-6281265	ערך התכנית
7431 02-2347686 מס' תעודת זהות	תאריך ביטול: מר. 91 ישראל: ענודת 02-2347685	ערך התכנית

: שטחים :

מצב מוצע			מצב מאושר		
יחיד	בס"ר	% -ב	יחיד	בס"ר	% -ב
מגורים ב'	553	86.5	מגורים 5	553	86.5
דרך מאושרת	96	13.5	דרך חדשה וראחבת דרך	86	13.5
סה"כ	639	100	סה"כ	639	100

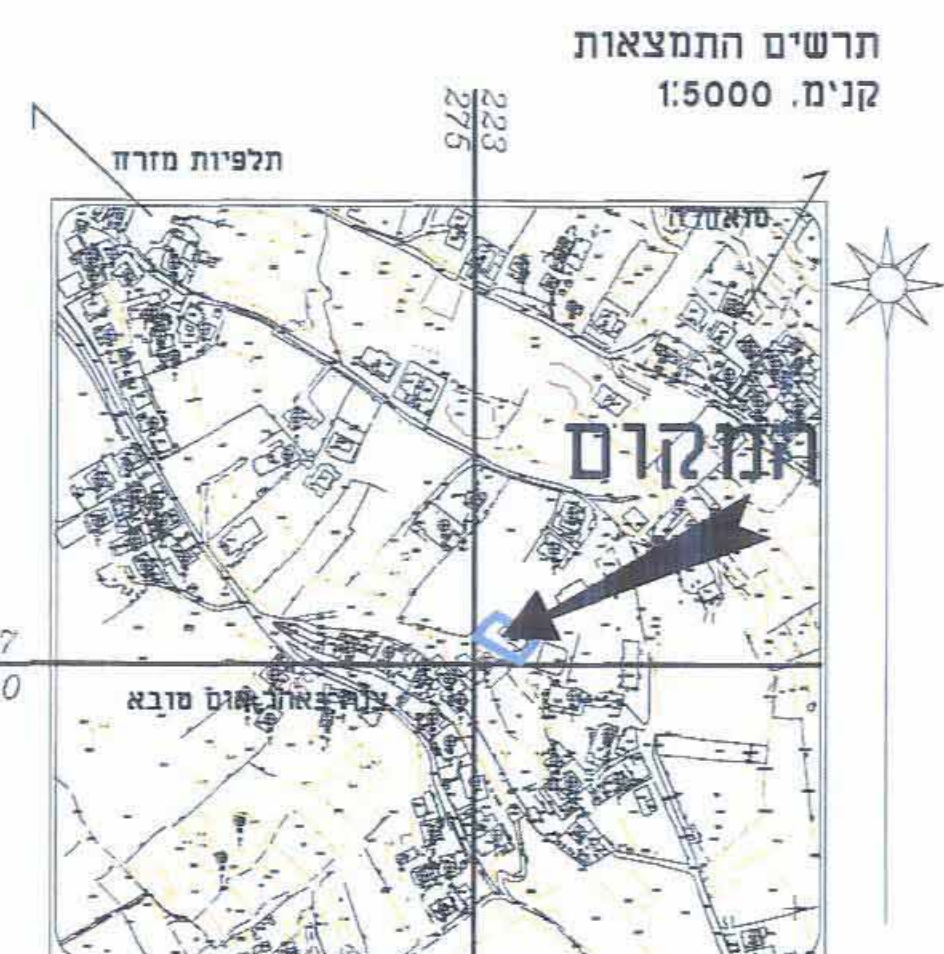


הערות
1. הקואר' מבוססות על רשת נקודות ארצית 1066L, 1067L
2. הגבהים מבוססים על נקודה G.P.S 319 שגובהה 766.258

2. הגברים מבוססים על נקודה G.P.S 319 שגובהה 766.258

מצב מאושר

1 : 250 - n^o 17

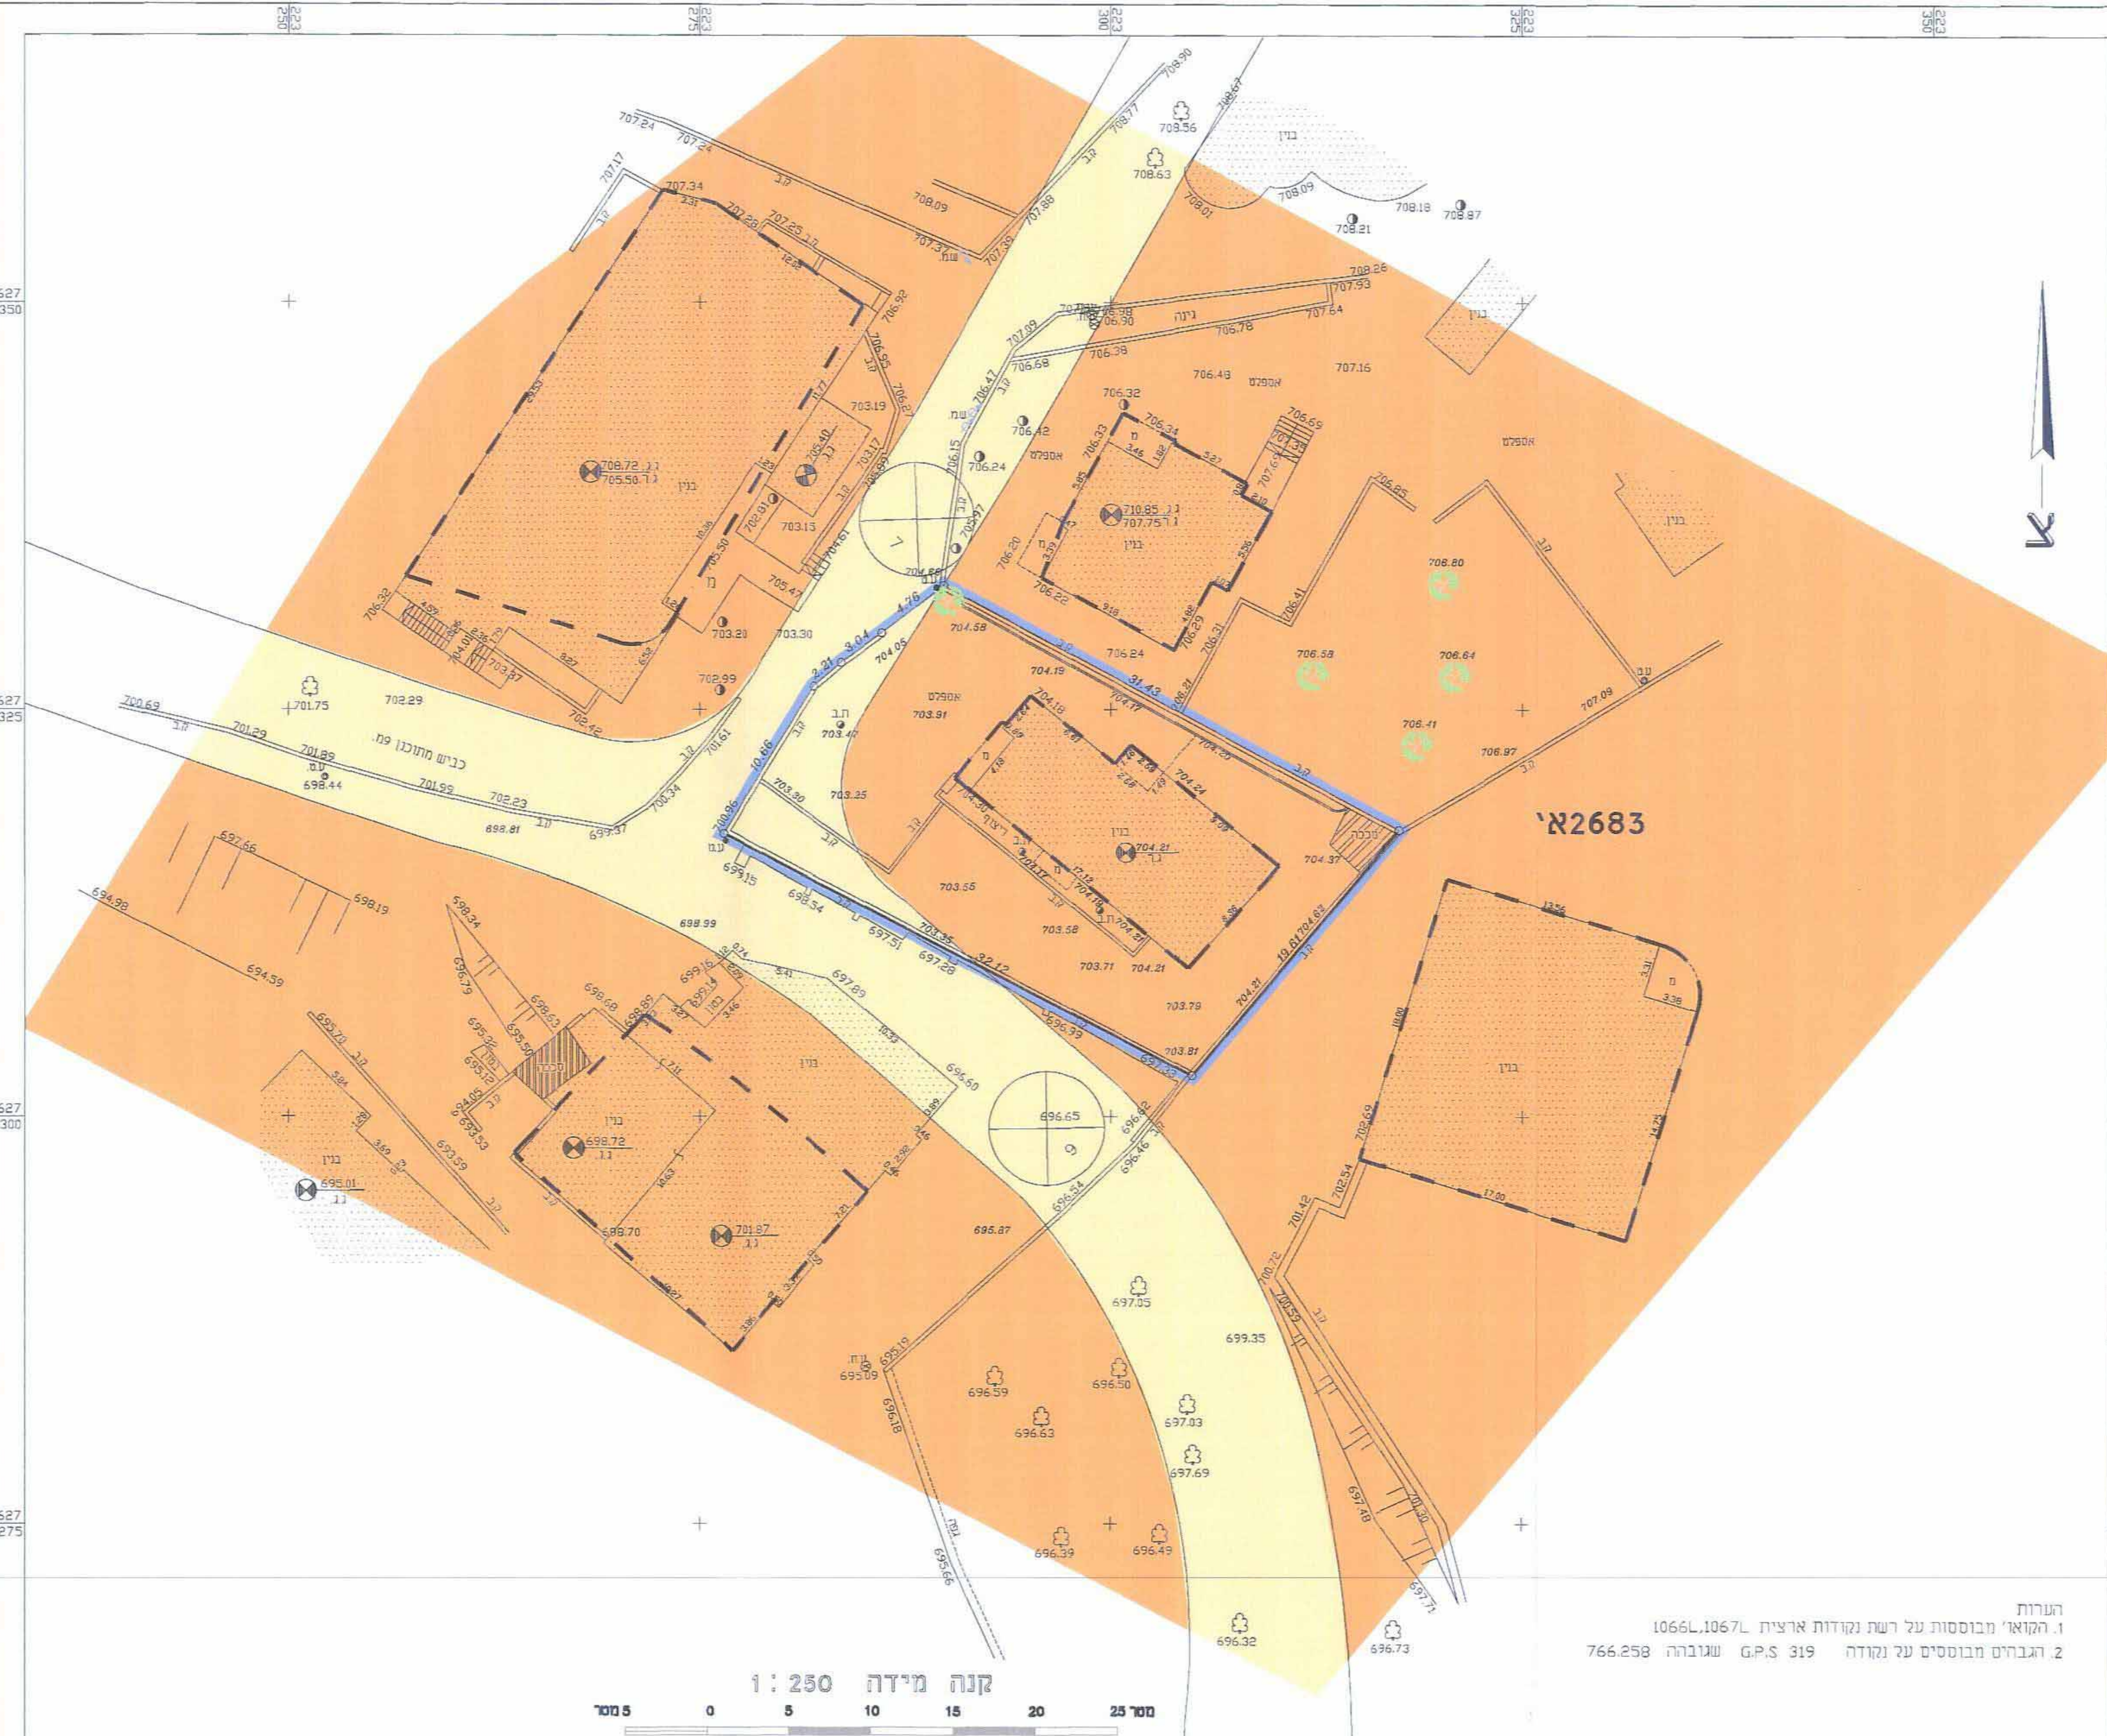


הגדרות
1. הקואר' מבוססות על רשת נקודות ארצית 1066L, 1067L
2. הגבהים מבוססים על נקודה G.P.S 319 שגובהה 766.258

2. הגבהים מבוססים על נקודה G.P.S 319 שגובהה 766.258

מצב מוצע

1 : 250 1000000

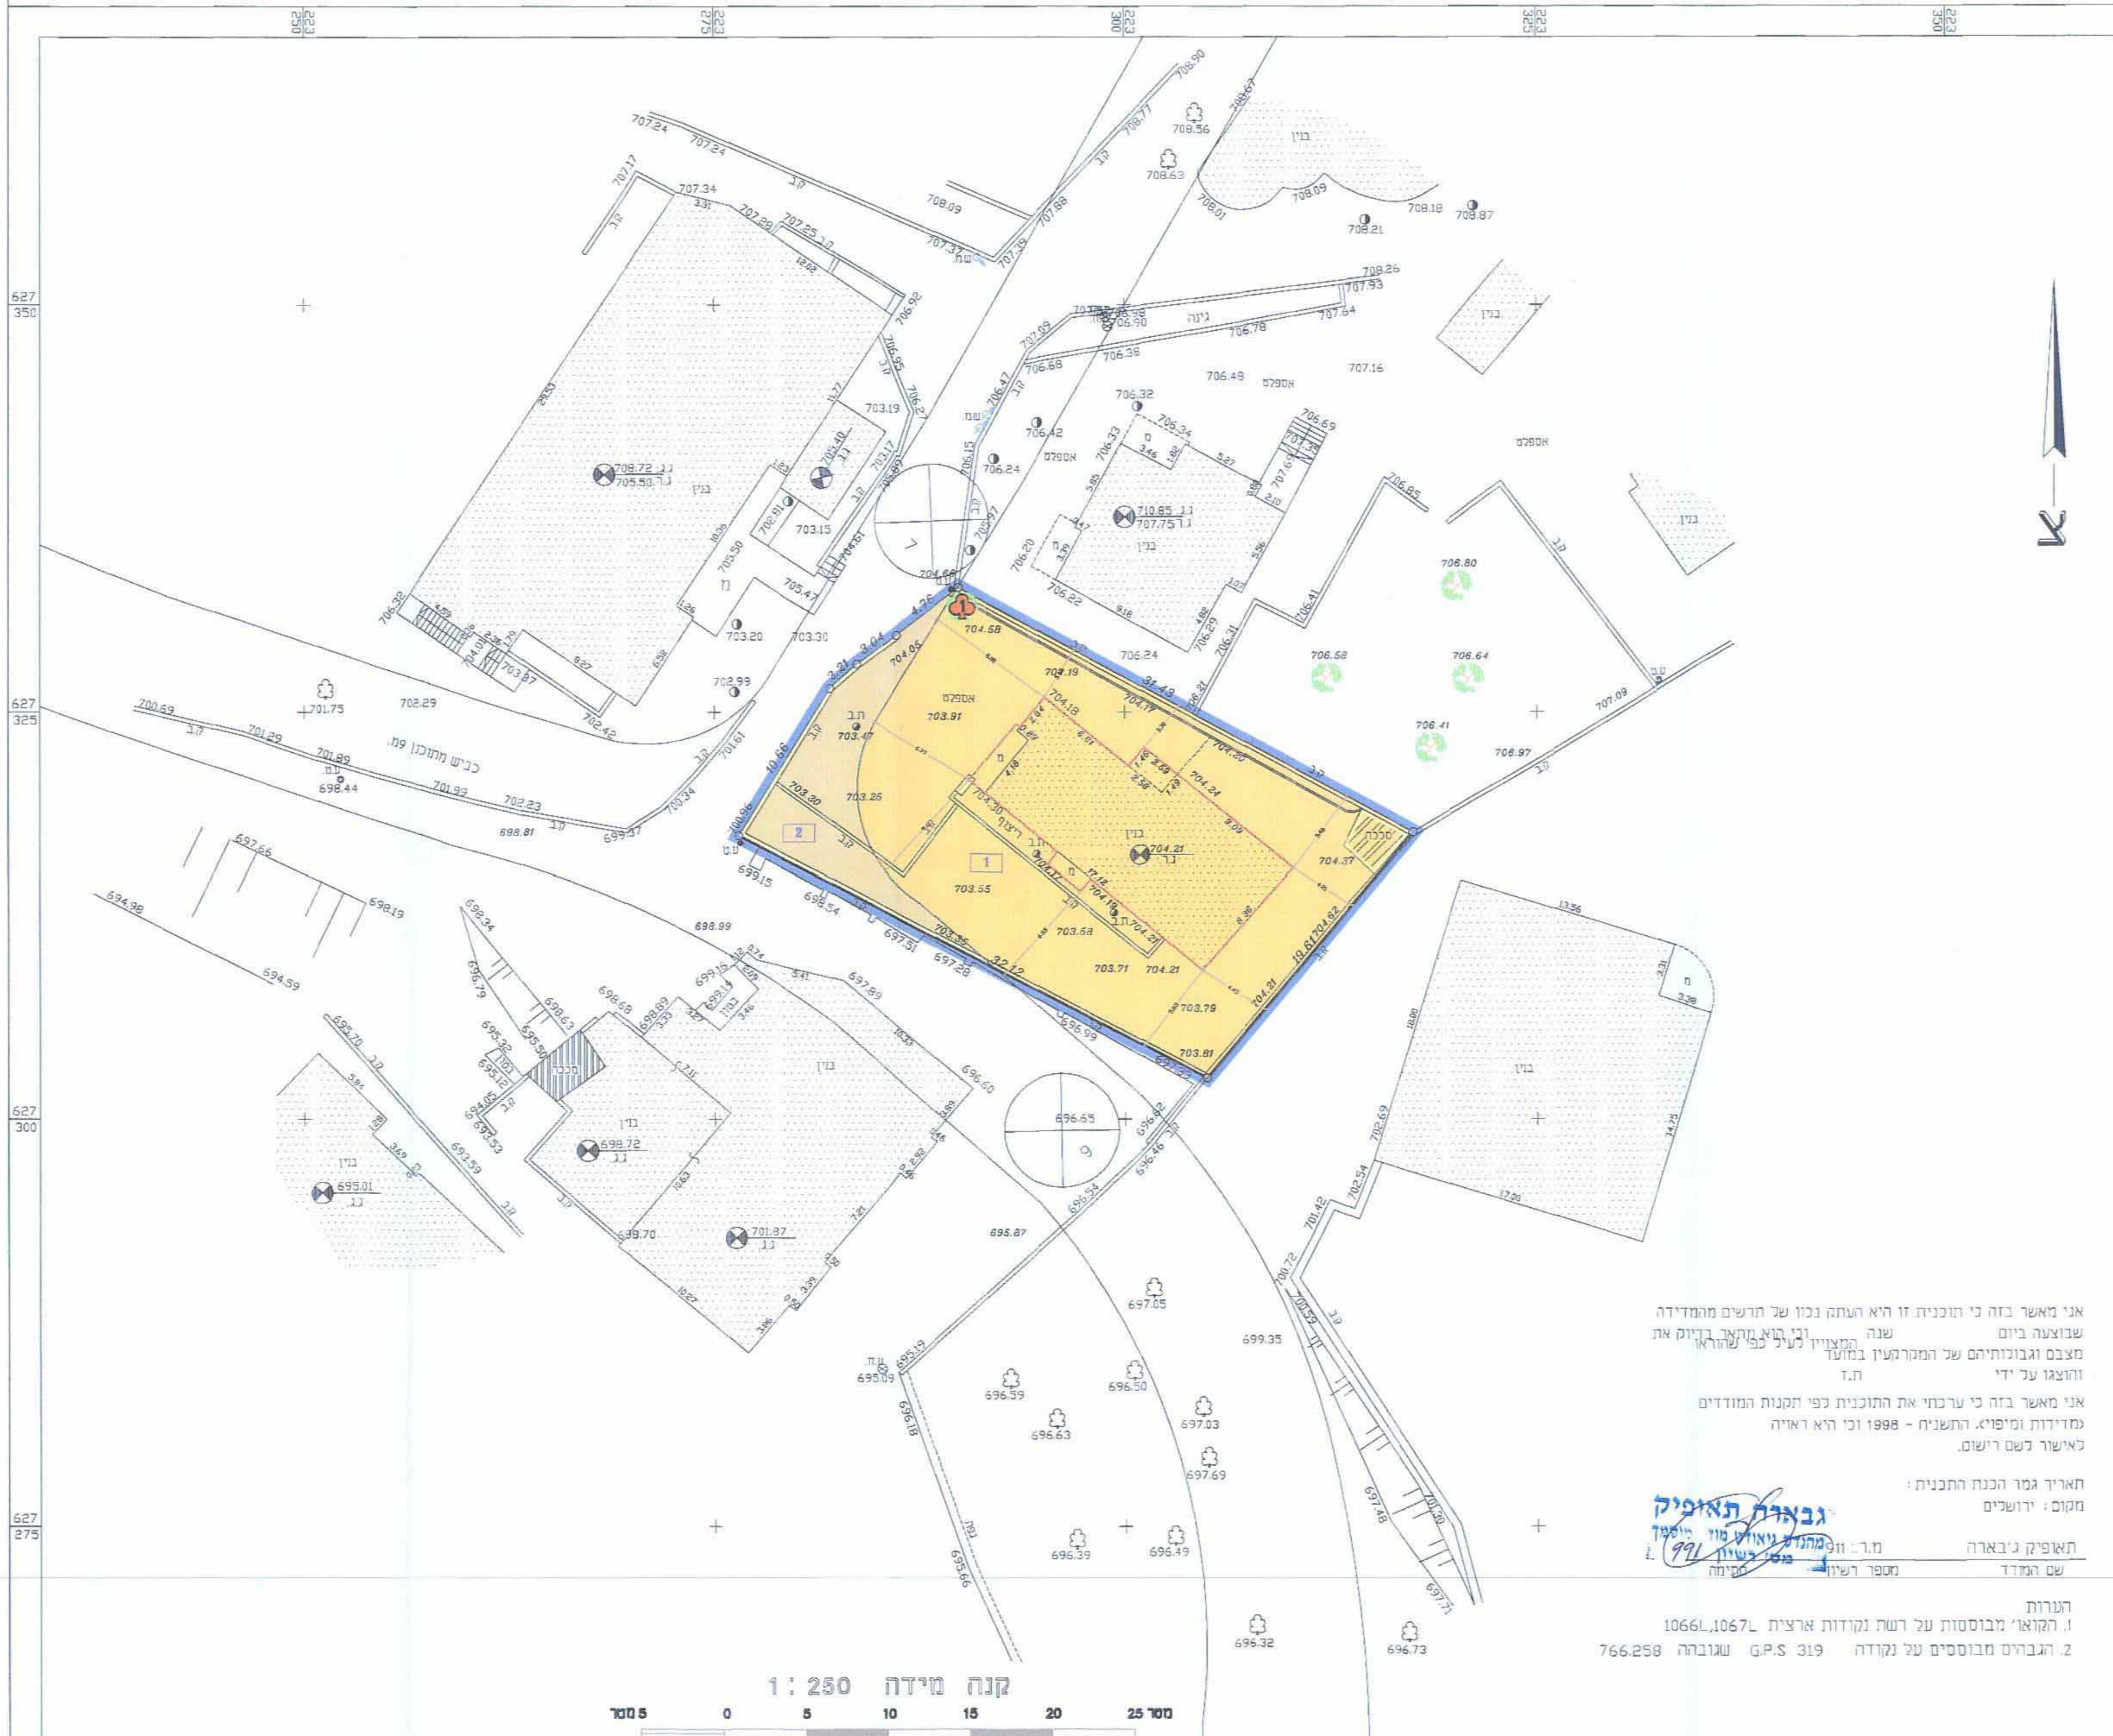

אני מאשר בזה כי תוכנית זו היא העתק נכון של תרשים מהמידה
שבווצה ביום שנה
מצבם וגבולותיהם של המנהלים
והוצה על ידי ת.ד.
אני מאשר בזה כי ערכתי את התוכנית כפי תקנות המודדים
נמדידות מופיעות התשנ"ב - 1998 וכי היא ראויה
לאשר לשם רישום.

תאריך גמר הכנת התכנית: _____ מקום: ירושלים

גבארת תאופיק

מרת: _____

מס' חשבונית: 991

מס' חשבונית: _____

שם הילד: _____

הערות
1. הקואורדינטות מבוססות על רשת נקודות ארצית 1066L, 1067L
2. הגבהים מבוססים על נקודה G.P.S 319 שאובה 766.258

2. הגברה מבוססים על נקודה GPS 319 שאובה 766.258