

תכנית מס' 9802 א'

וכשרת בניה ותוספת זכויות בניה לחלקה בשכונת
י.ת. צפאפא - ירושלים
תכנית מתאר מקומית

תשריט

איחוד וחלוקה	סמכות ראשית	אופי התכנית
-	ועדה מחוזית	תכנית שנתית מכוונת לרוציא היתרים או הרוציא

מחזור : ירושלים
מרחב תכנון מקומי : ירושלים
רשות מקומית : ירושלים
שטח התכנית : 2669 מ"ר
קנה מידה: 1 : 250

גושים וחלקות בתכנית:

גוש	סוג חנוש	חלקות בשלמותן	חלקי חלקות
30277	מוסדר	4	-

חותמות מוסד התכנון :

משרד הביטחון - מחוז ירושלים
הועדה המקומית להגנה
למשלוח
למשלוח את התכנית
התכנית לא תבוצע טענה אישור השטר
התכנית תבוצע טענה אישור השטר
החוק
החוק

חלב: מתן תוקף

מחבר: מתן תוקף מהדורה: 1 תאריך: 01.10.2012

שמות וחתימות :

החניכה		מס' תעודת זהות	
מס' תעודת זהות	0544477339	שם משפחה	רזיסקי
שם פרטי	ענתה	שם משפחה	רזיסקי
מס' תעודת זהות	08428543	שם משפחה	רזיסקי
שם פרטי	דאד	שם משפחה	רזיסקי
מס' תעודת זהות	08428525	שם משפחה	רזיסקי
שם פרטי	עופ	שם משפחה	רזיסקי
מס' תעודת זהות	08428519	שם משפחה	רזיסקי
שם פרטי	חמד	שם משפחה	רזיסקי
מס' תעודת זהות	08428597	שם משפחה	רזיסקי
שם פרטי	רחל	שם משפחה	רזיסקי
מס' תעודת זהות	08428535	שם משפחה	רזיסקי
שם פרטי	סנא	שם משפחה	רזיסקי
מס' תעודת זהות	08428543	שם משפחה	רזיסקי
שם פרטי	ברור	שם משפחה	רזיסקי
מס' תעודת זהות	08474463	שם משפחה	רזיסקי

עורך התכנית


059916429	02-6260363	00778
lorakinh@012.net.il		79717
ע"מ 307 - ירושלים		75370
0505301268		00776
		79717

מבלת שטחים :

מצב סומע			מצב מאוסר		
י'ער	ב'מיר	ב- %	י'ער	ב'מיר	ב- %
תנאים ב'	1245	47%	תנאים ב'	2132	80%
תנאים ג'	337	33%			
דרך האגרות	887	26%			
סה"כ	2689	100%	סה"כ	2669	100%


מקרא
מצב מאושר

תרשים הסביבה הקרובה קנ"מ: 1:250

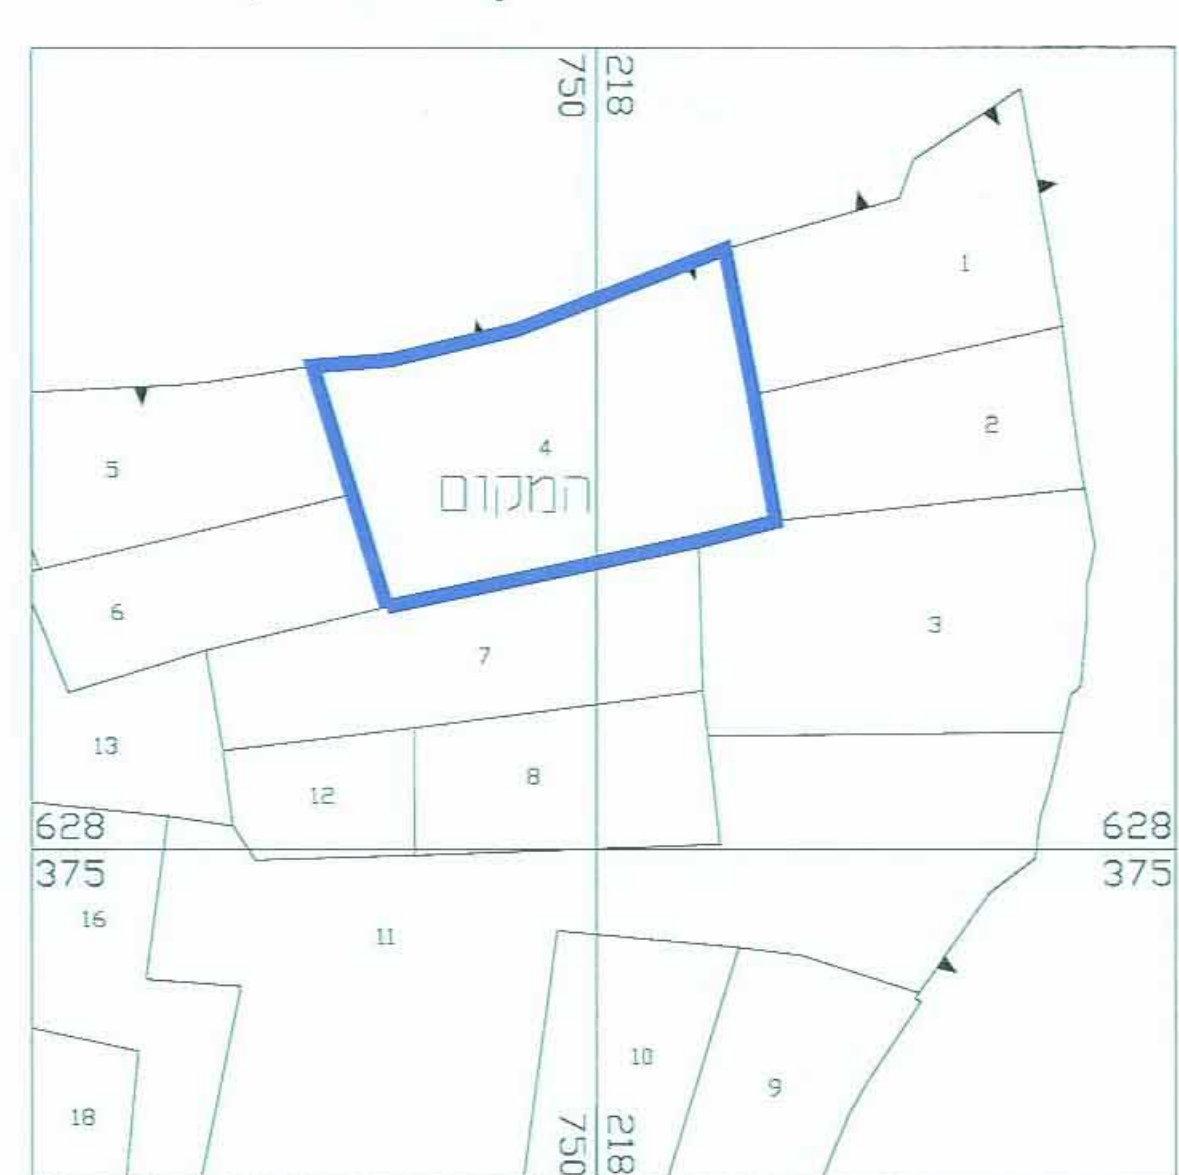


3365	גבול החבית
	דרך מאושרת
	מערומים 5
	כור' לרנולכי רנל
	חל' ציבורי פתוח
	לחלחון מפורס
	חזית מסחרית
	מיריבי ליקוטת
	מעל הקרקע
	לחלקה מאושר
4	מס חלקה
30277	מס גוש
	גבול גוש
	
	
	בית קיים

תרשים סביבה קנ"מ 1:5000

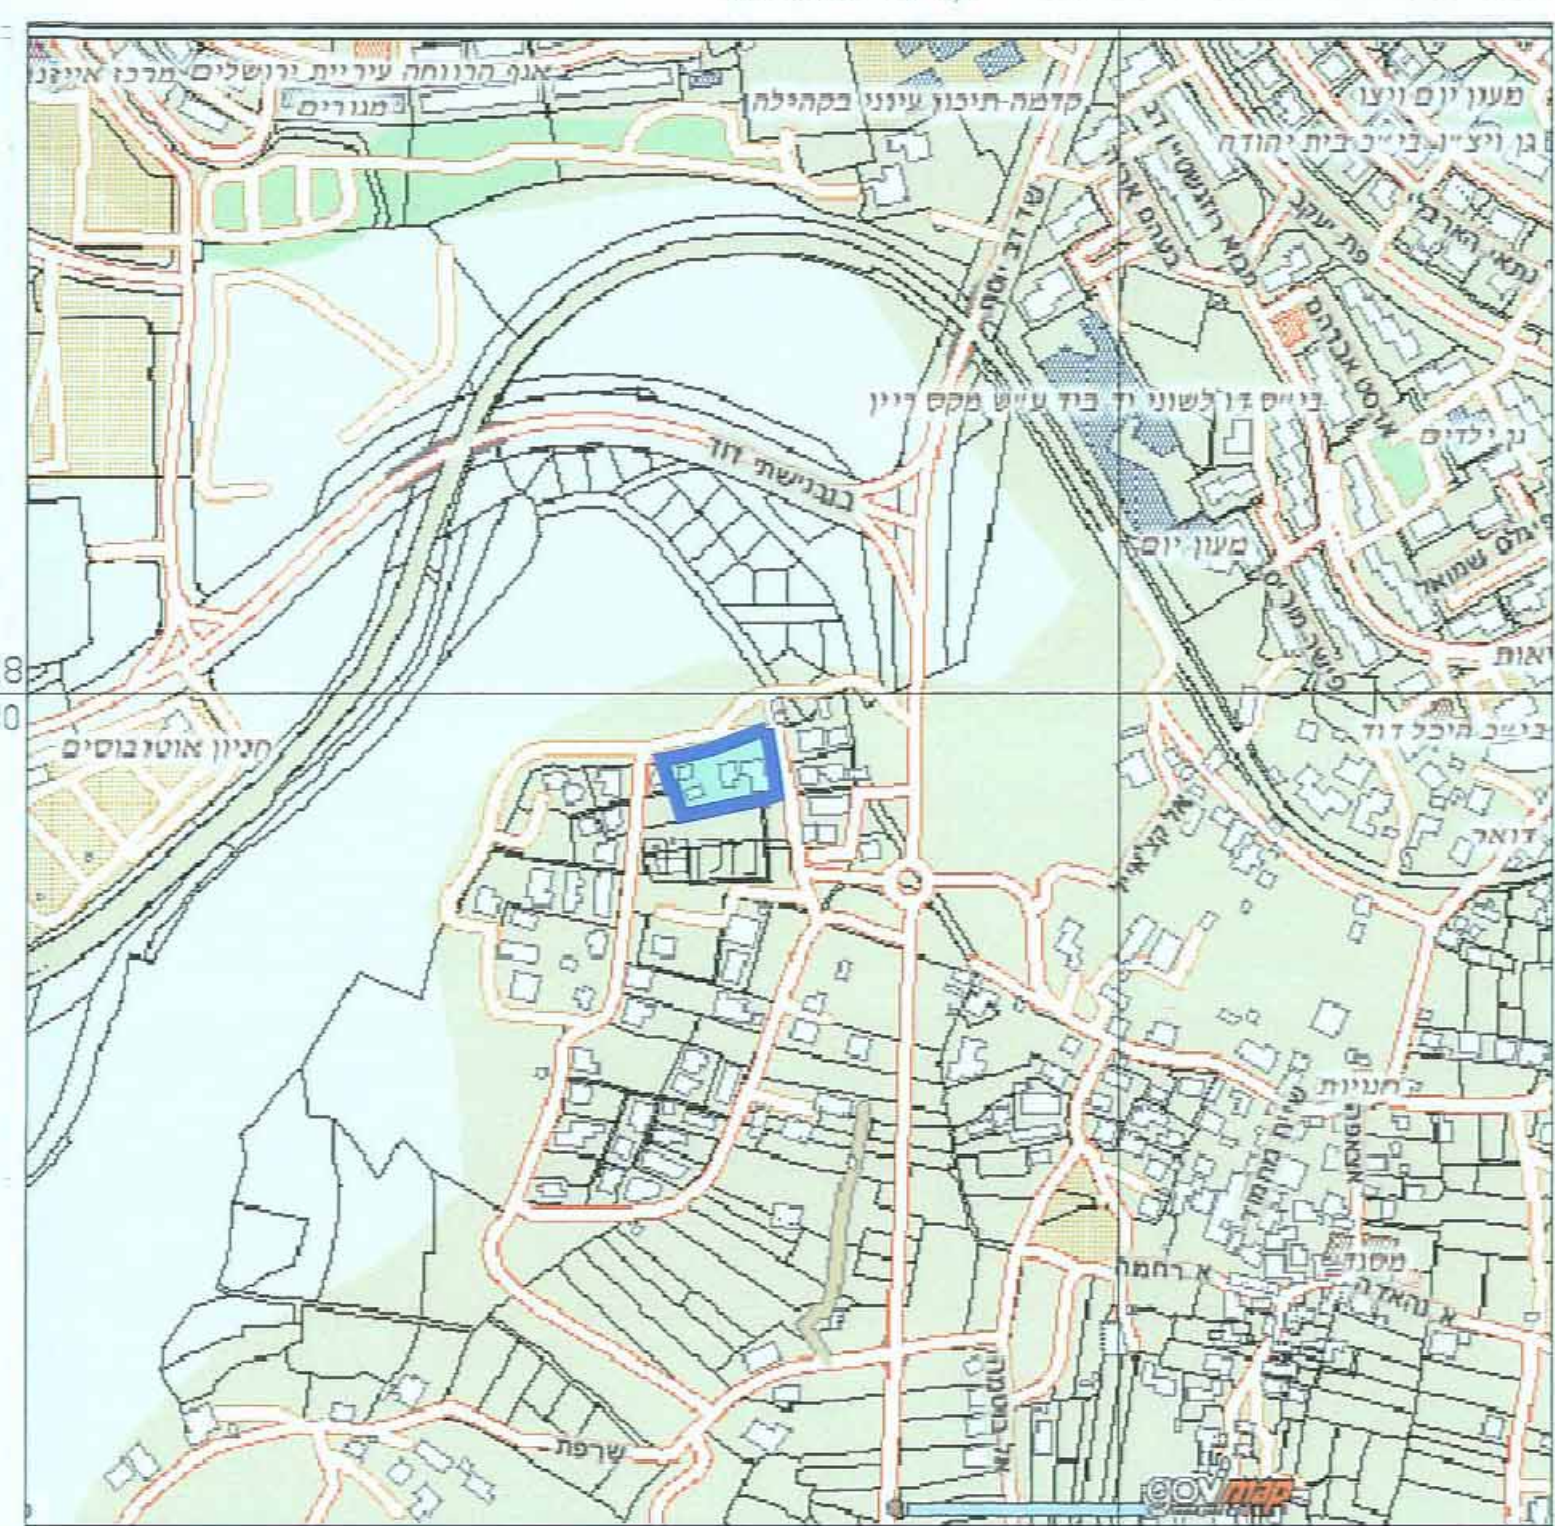

מצב מאושר

1:250 - 7517

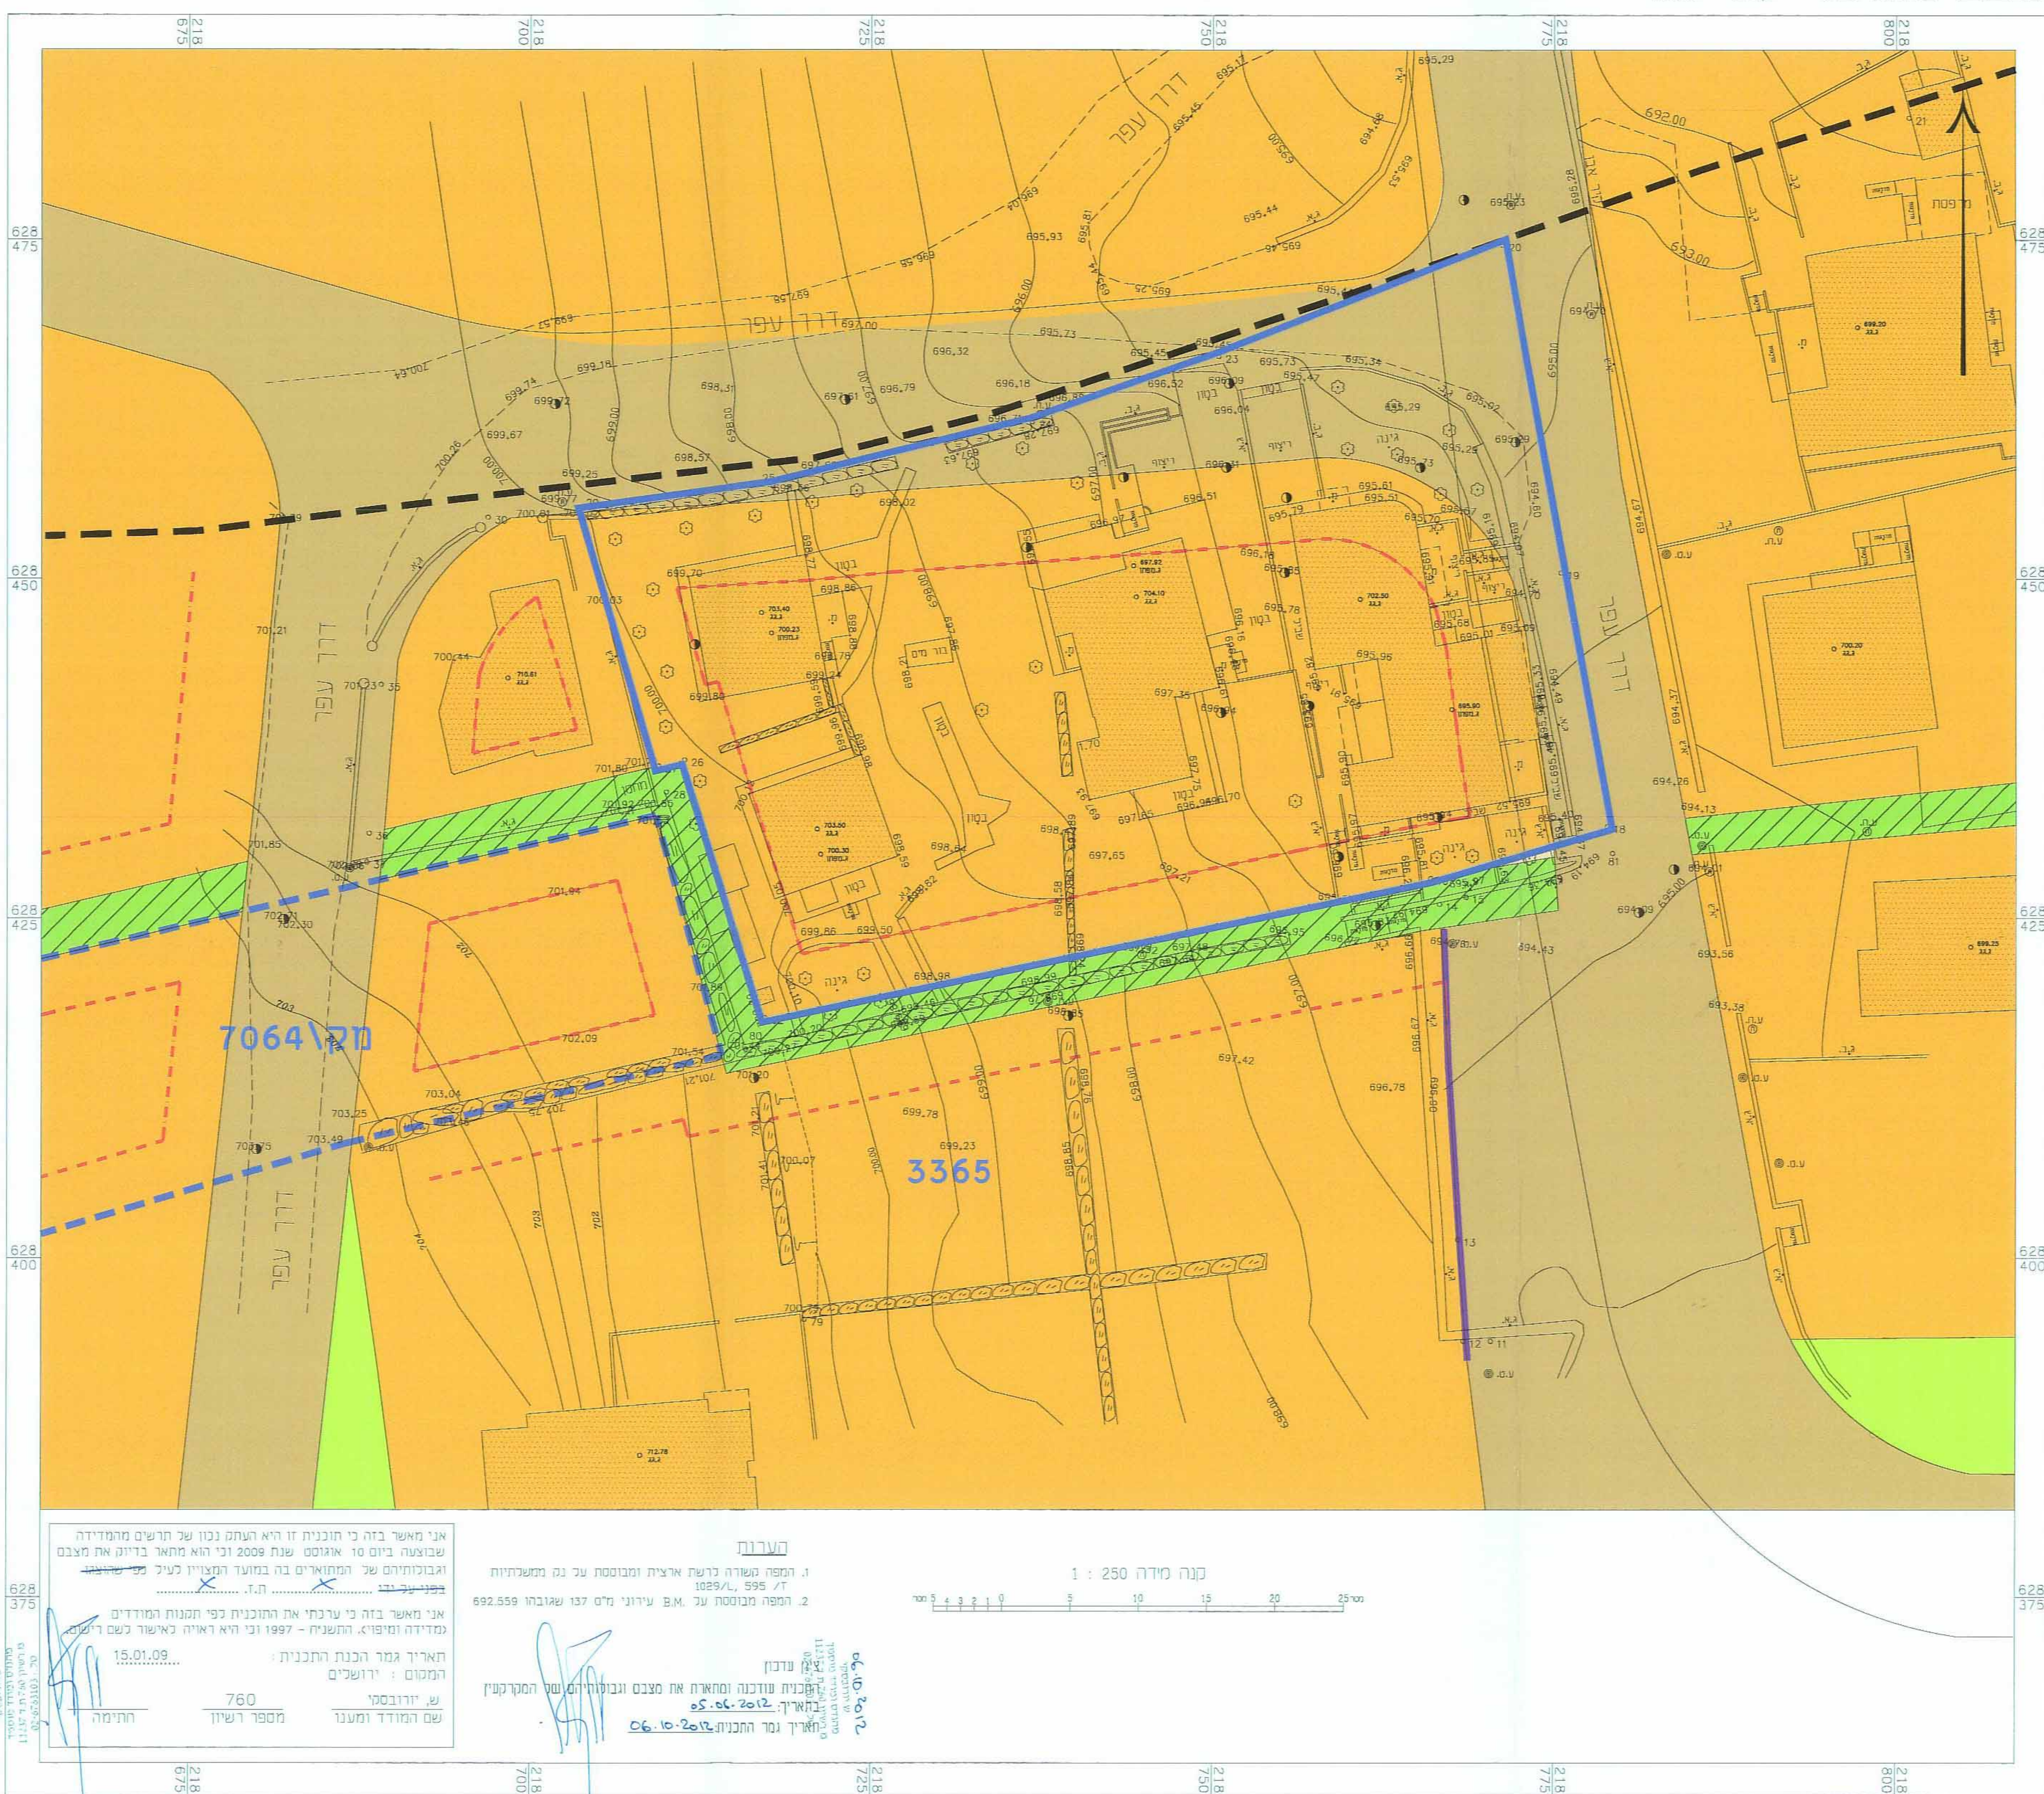

מקרא

מצב מוצע

מלב מוצע קנ"מ - 1:250

