

תכנית מס' 5309/א

תשריט

הרחבת יחיד ברוי רש"י 107 מקור ברוך תכנית מתאר מקומית הכוללת הוראות של תכנית מפורטת

| | | |
|------------------|-------------|--------------------------------|
| איחוד וחלוקה | סמכות ראשית | אופי התכנית |
| ללא איחוד וחלוקה | ועדה מקומית | תכנית שניתן מכוחה לוציא והתרים |

מחוז: ירושלים
 מרחב תכנון מקומי: ירושלים
 רשות מקומית: ירושלים
 שטח התכנית: 678 מ"ר
 קנה מידה: 1:250

| | | | |
|-------|----------|------------|------------|
| גוש | סוג הגוש | חלוקה בשטח | חלקי חלוקה |
| 30076 | מסדר | 28 | - |

חותמות מוסד התכנון:

שלב: מתן תסקר מחזור: 1 תאריך: 15/08/2012

שמות וחתימות:

| | |
|----------------|----------------------|
| מניש התכנית | מחנן משגל תורני לעשר |
| בעל חזקת בקרקע | ענבר (משעתי) רחם |
| | מנואל דרביב |
| | בנימי ששמה |
| | עמר דודא |
| | עמר פרל |
| | פסח אברום חספ |
| | הרשבת ששחא |

| | |
|-------------|---------------------|
| עורך התכנית | אד"ר מ. ידום |
| | רפאלה 82 א. ירושלים |
| | 02-5639819 |
| | 02-5639819 |
| מועד | מועצה אלקים |
| | רוחב תחום א. אשדוד |
| | 08-8551173 |




תרשים סביבה
קנה מידה 1:5,000



תרשים המקום
קנה מידה 1:1250

אישור שטח
 אישור שטח
 אישור תכנית
 אישור מודד

מצב מאושר
קנה מידה 1:250
עפ"י תכנית 1071, 107A, 3927, 5511, 5309

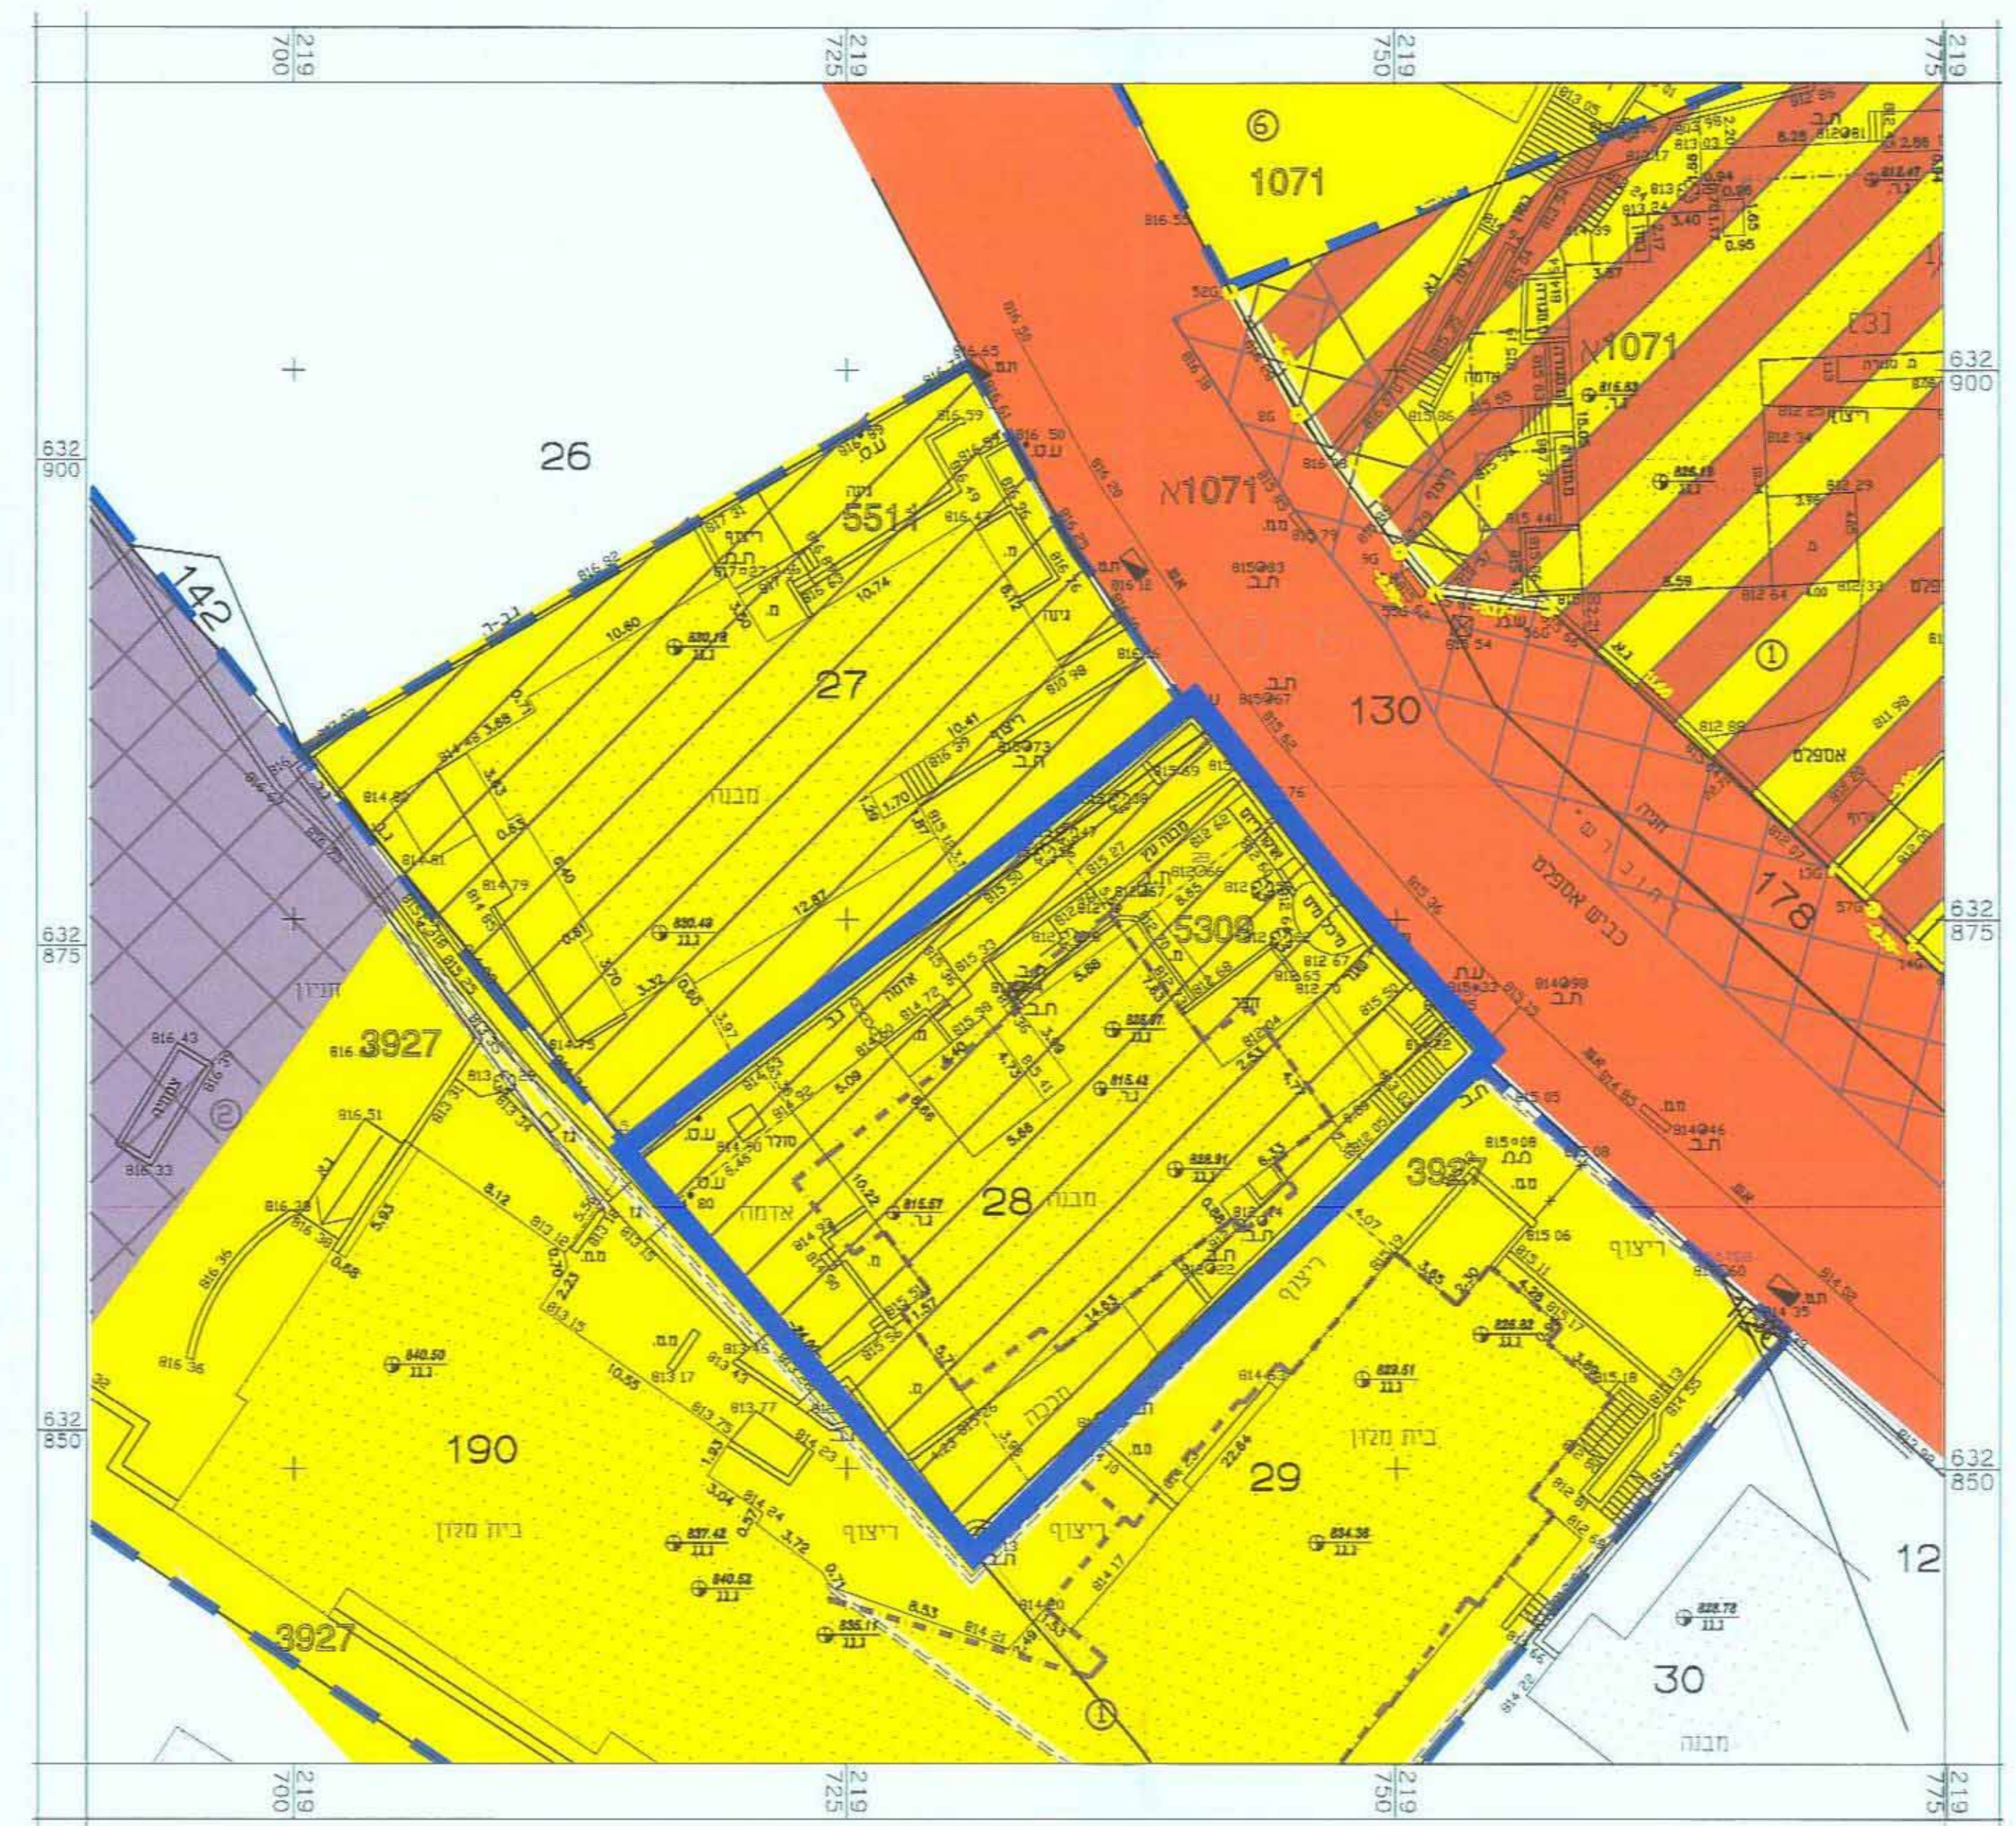

מקרא מצב מאושר

- גבול התוכנית החדשה
 גבול תוכניות מאושרות ומספריהן
- אזור מגורים מיוחד
 - אזור מגורים 3
 - אזור מגורים 3 מיוחד
 - דרך מאושרת
 - שטח לגזירה פרטית באזור מסחרי
 - שטח לגזירה
 - בנין קיים
 - גבול חלקה
 - קו בנין מאושר לגזירה ע"י תוכנית מאושרת
 - גוש
 - מס' חלקה
 - מס' מגרש מאושר


לא לצרכי רישום!

בוטי מדינות - שירותי מדינות וישג גדסי
 טל: 0544289409
 02-6483883

מורטוב אלכס - מודד מוסמך
 אשדוד - רובע הסיני, רח' וצמחית 1/33
 0778630239, 0504505103

מועד: 29.08.2011
 תאריך: 29.08.2011
 מס' חלקה: 28
 מס' מודד: 959

מצב מוצע
קנה מידה 1:250

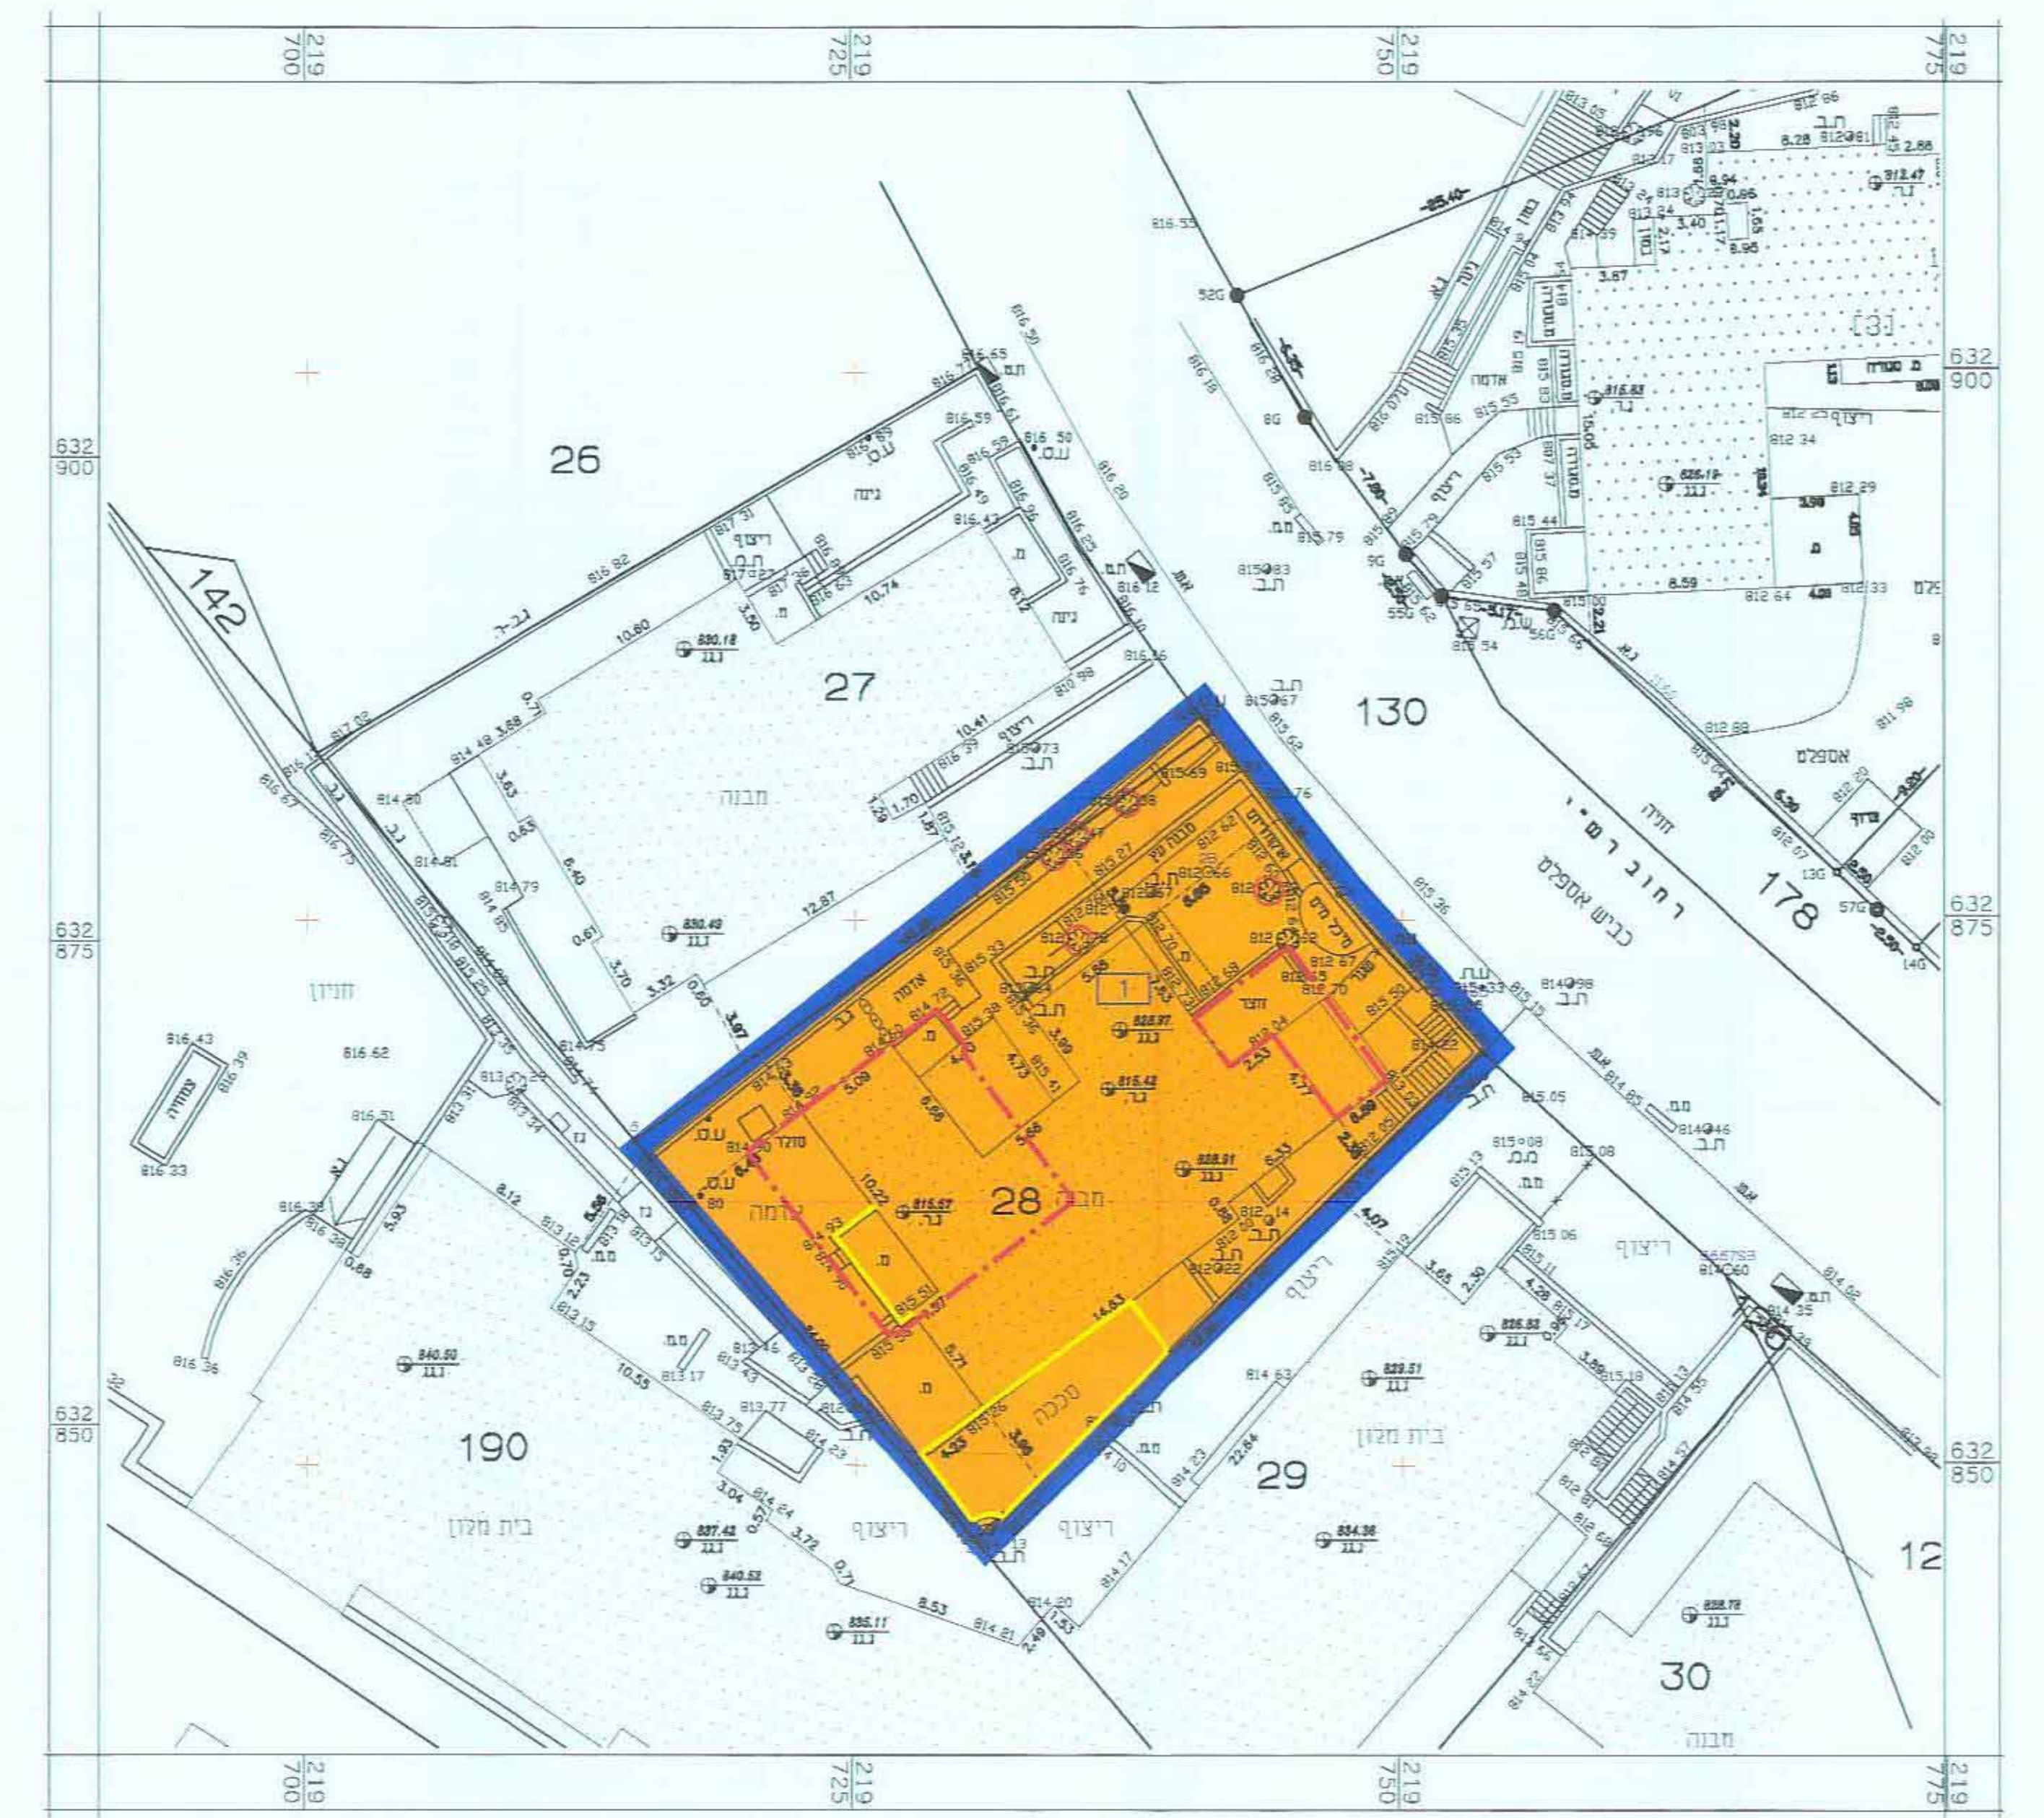

מקרא מצב מוצע

- גבול תוכנית מגורים ב גדרות ומבנים להריסה עצים לשימור עצים לעקירה בנין קיים גבול חלקה מס' חלקה מס' תא שטח קו בנין

לא לצרכי רישום!

בוטי מדינות - שירותי מדינות וישג גדסי
 טל: 0544289409
 02-6483883

מורטוב אלכס - מודד מוסמך
 אשדוד - רובע הסיני, רח' וצמחית 1/33
 0778630239, 0504505103

מועד: 29.08.2011
 תאריך: 29.08.2011
 מס' חלקה: 28
 מס' מודד: 959