

תכנית מס' 18934 תשריט

שם התכנית: שינוי יעוד קרקע -ב גבל אלמוכבר
 סיווג התכנית: תכנית מתאר מקומית

מהות התכנית:

איחוד וחלוקה	סמכות ראשית	אופי התכנית
קלא איחוד וחלוקה	ועדה מקומית	תכנית שניתן סכורה להוציא היתרים

מחזור: ירושלים
 מרחב תכנון מקומי: ירושלים
 רשות מקומית: ירושלים
 שטח התכנית: 0.871 מ"ר
 קנה מידה: 1 : 250
 גרשים וחלקות בתכנית:

גוש	סוג הגוש	חלקות בשלמותן	חלקי חלקות
31233	לא מוסדר	[1]	-

חותמות מוסד התכנון:

מועצה מקומית ירושלים - משרד המבנים - מוזיאון ירושלים
 מועצה מקומית ירושלים - משרד המבנים - מוזיאון ירושלים
 לאשר את התכנית

האריך: 5/11/2012

שלב: מהותי
 מהדורה: 1
 תאריך: 5/11/2012
 שמות וחתימות:

יוזם התכנית	אבו עסלה חוסין	אום ליטון-ירושלים	0505448310
-------------	----------------	-------------------	------------

מגיש התכנית	אבו עסלה חוסין	אום ליטון-ירושלים	0505448310
-------------	----------------	-------------------	------------

בעל הזכויות בקרקע	אבו עסלה חוסין	אום ליטון-ירושלים	0505448310
-------------------	----------------	-------------------	------------

עורך התכנית:

מיקום לעיצוב ועבודות הנדסה	מיקום לעיצוב ועבודות הנדסה
משרד שאפמ"אדרכל	משרד שאפמ"אדרכל
בית צפנה - ירושלים 97300 תד 94107	בית צפנה - ירושלים 97300 תד 94107
02-5834912	0345774684

מודד:


מחמוד מחאמיד	מחמוד מחאמיד
אום ארפחם תדואר 4444	אום ארפחם תדואר 4444
04-6310021	04-6310021

טבלת שטחים:

מצב מאושר		מצב מוצע	
יעוד	במ"ר	יעוד	במ"ר
מגורים 6	871	מגורים 6	871
סה"כ	871	סה"כ	871

מקרא מצב מאושר

- גבול התכנית
- מגורים 6
- דרך מאושרת
- בנין קיים
- מספר חלקה מאושר
- גבול חלקה
- קו בניין מאושר בתכנית 2683 א
- מספר חדרן 20
- קו בניין 5
- רוחב חדרן 9

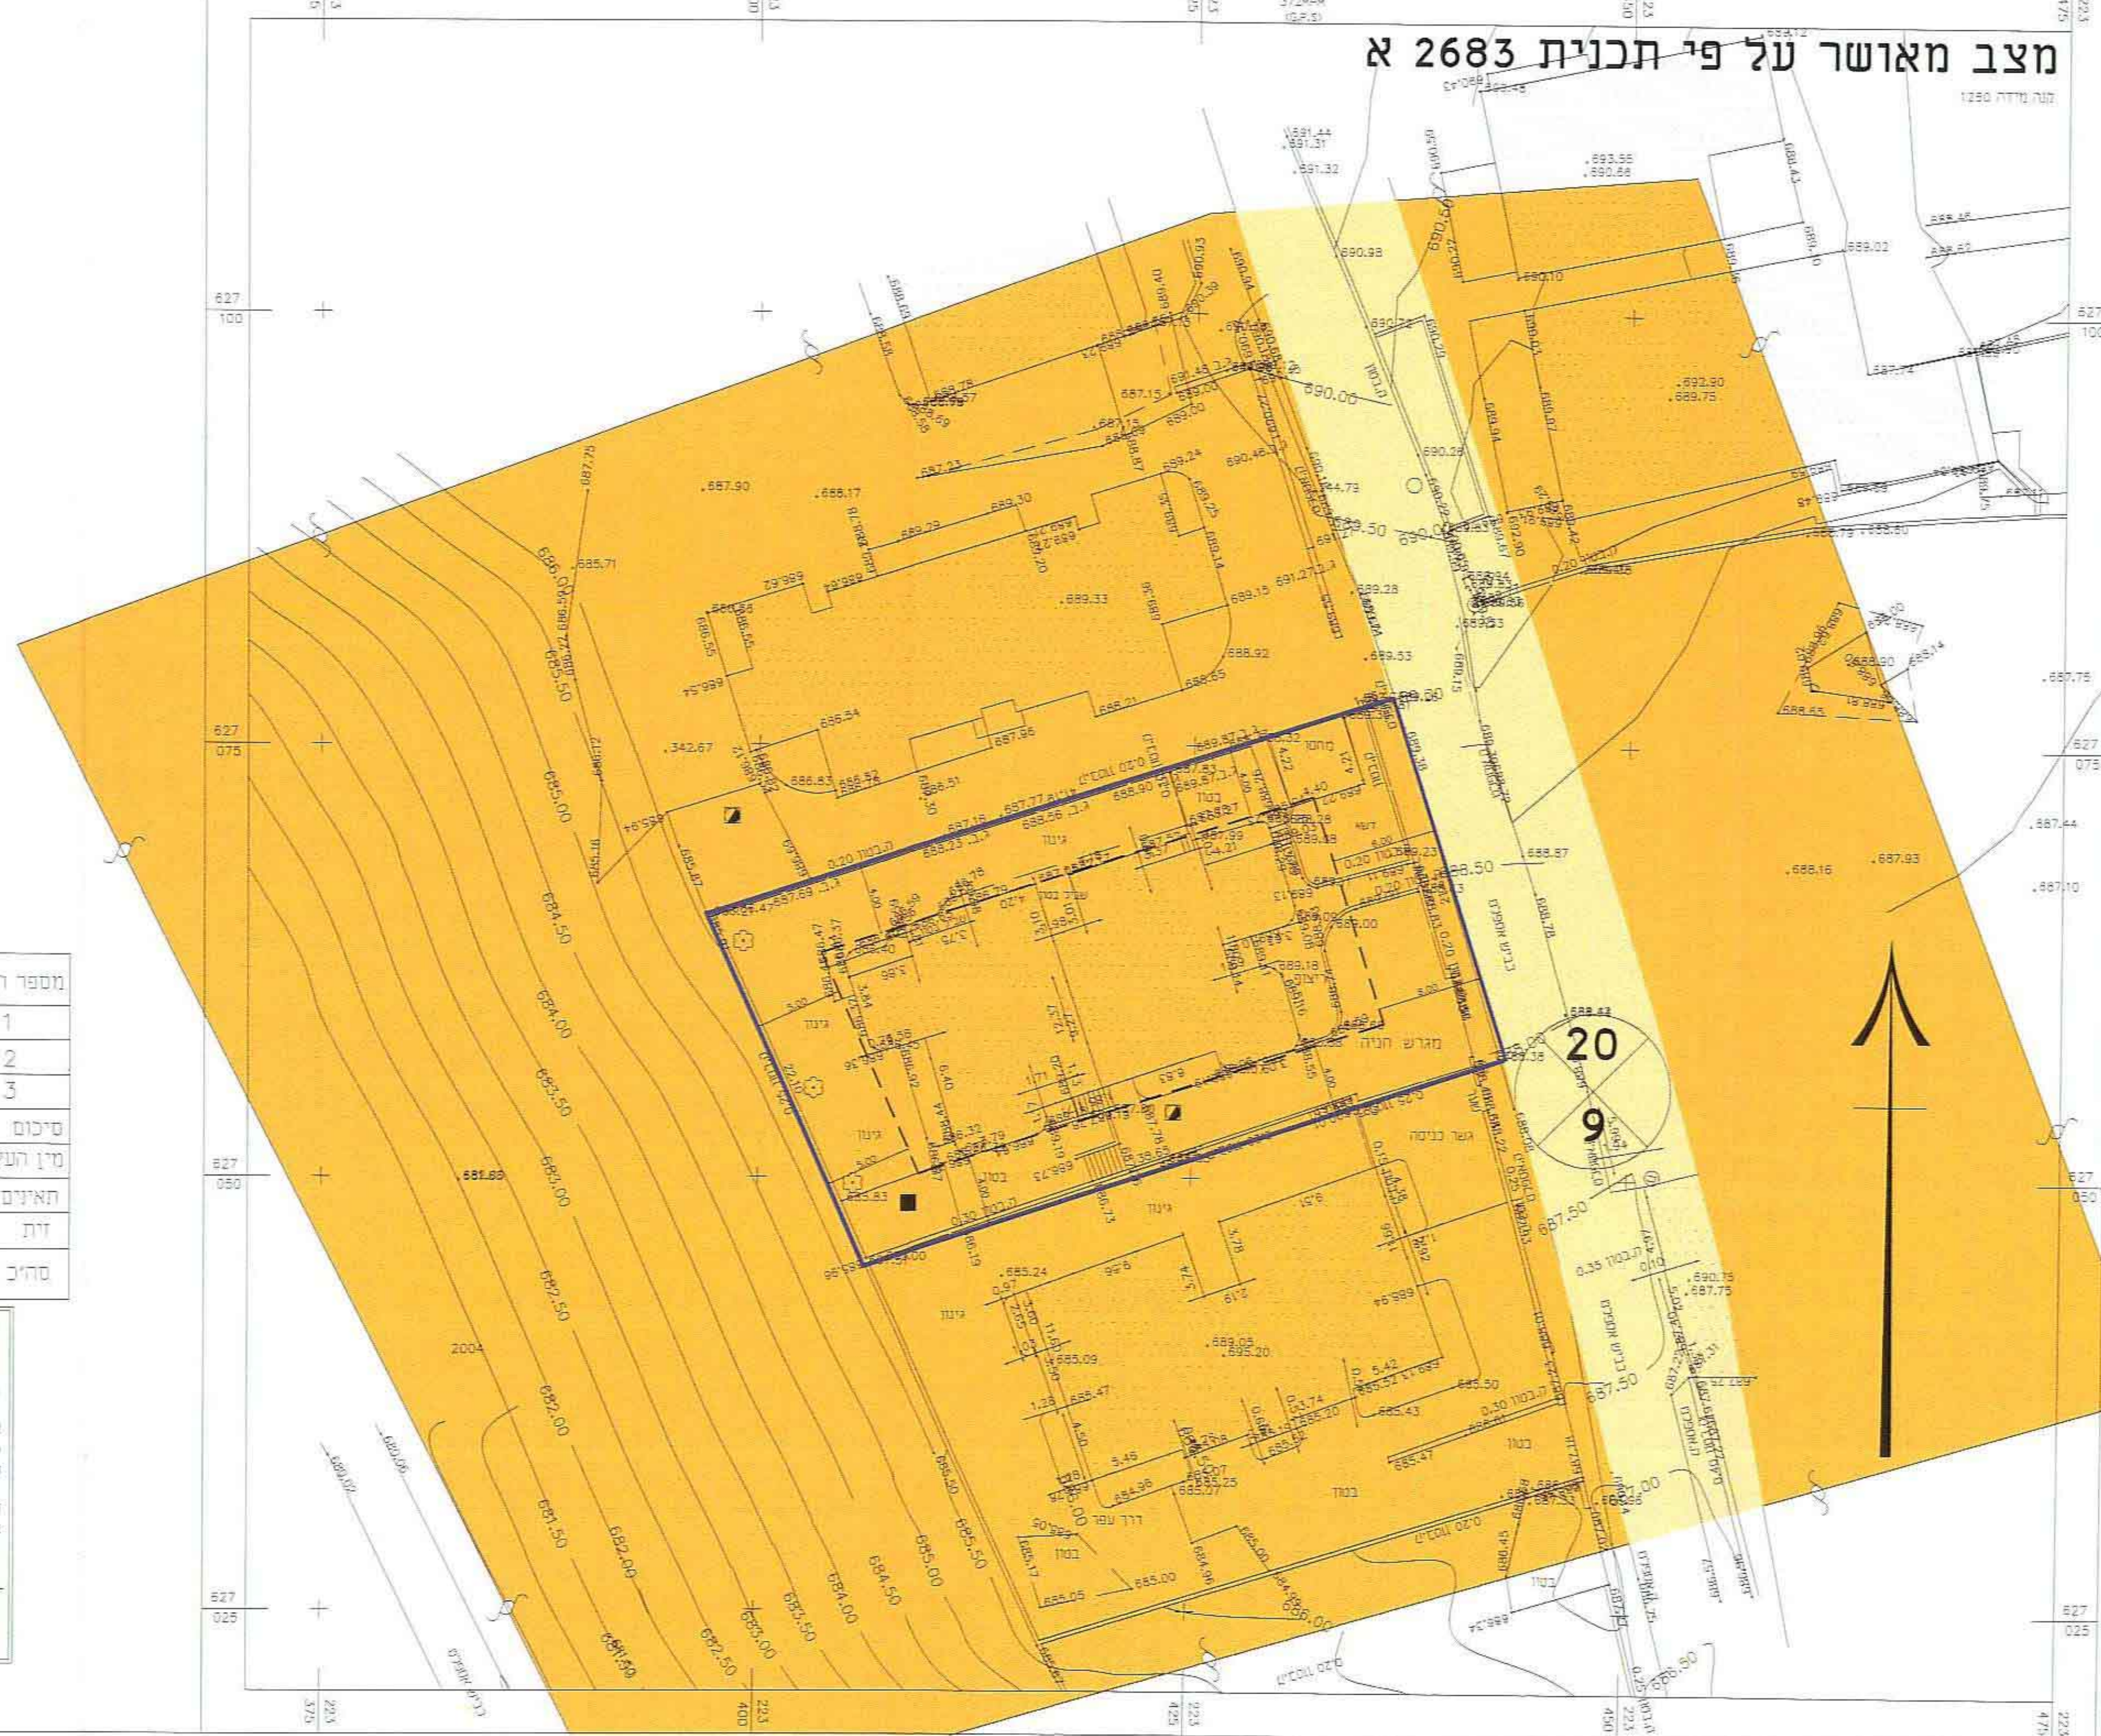

מקרא מצב מוצע

- גבול התכנית
- אזור מגורים א'
- בנין להריסה
- מספר גוש 7 פיסה 1
- מספר חלקה מאושר 1
- גבול חלקה
- בנין קיים
- גבול תא שטח ומספרו
- קו בנין מריכי
- מספר חדרן 20
- קו בניין 9
- רוחב חדרן 9

עץ לשימור:

מספר העץ	שם העץ	סטטוס מבוקש	הערות	דוגמא
1	תאינים	שמירה		
2	תאינים	שמירה		
3	זית	שמירה		
סיכום:				
מין העץ	שמירה	השתמה	עמירה	
תאינים	2 (מס' 1)	0	0	
זית	0 (מס' 3)	0	0	
סויכ	0	0	0	

אין מאשי בה כי תכנית זו היא השתם נכון של הרשם ממסדורו שבוצעה ביום 02 במאי שנה וכן הוא מתאר בדיוק את מצבם ובכונותיהם של המסמלים המוארים בה במסמל המצוין לעיל כפי שדורשו והוצגו בפני ועד חוסין אבו עסלה ת.ו. 8039439 כפי שדורשו והוצגו בפני ועד חוסין אבו עסלה ת.ו. 8039439

אין מאשי בה כי שרמתי את התכנית כפי המגות המודדים ממסדורו ומסמליו הרשמיים - 1988 וכן הוא אחיה כאשר נכס הרשמי.

האריך יצא הכנת התכנית: 25-05-2004
 מסמל ירושלים

מחמוד מחאמיד
 מודד מוסמך ת.ו. 881
 א.א. פחם ת.ו. 051

מחמוד מחאמיד
 שם המודד ומענו
 ת.ד. 4444 אום אל פחם טל' 04-6310021

