

רצוי הבשור 6 קרית מלאכי

אפי התכנית	סמכות ראשית	איחוד וחלוקה
תכנית שניתן מכווח להוציא היתרים	ועדה מקומית	ההסכמת בעלים

גושים וחלקות בתכנית:

חותמות מוסד התכנון :

ועדה מקצועית
אשרור תכנית מס'
הועדה המקצועית לחינוך לאזור תל אביב
בישיבה מס' 113
תאריך: 20/12/2011

שלב: אישור מהדורה: 1 תאריך: 10/10/2012

שמות וחדתימות :


מגיש התכנית	תמונה חלקה וזווית חלקה סופי רמבט 3 קרויז חלאכי	תמונה חלקה וזווית חלקה סופי	תמונה חלקה וזווית חלקה סופי
תמונה חלקה וזווית חלקה סופי	תמונה חלקה וזווית חלקה סופי	תמונה חלקה וזווית חלקה סופי	תמונה חלקה וזווית חלקה סופי

[illegible]הצהרת מודד


הרצאה מעורר בראי כי מדידת המפה המסופגית/המפוצת המרחק רמת לחיובית זו, וערכה על ידי
הרצאה הוכחה לפי הראיות נהוג במאמר ובתאם להראיות הנוגות ולתקנת המודדים
וערכיהם ידוע מה מרחקו הממוצע: מידה-29.03 (כאשר 29.03) ברמה אולימפית-מידה-

אנלימית-חלואה בפרטמ-חציר- (פולק-דלוק-הכחול) מבראש סוורץ
מנחם משה
10.8.12
א. חתמה
מספר רישיון


קנ"ח 1:5,000

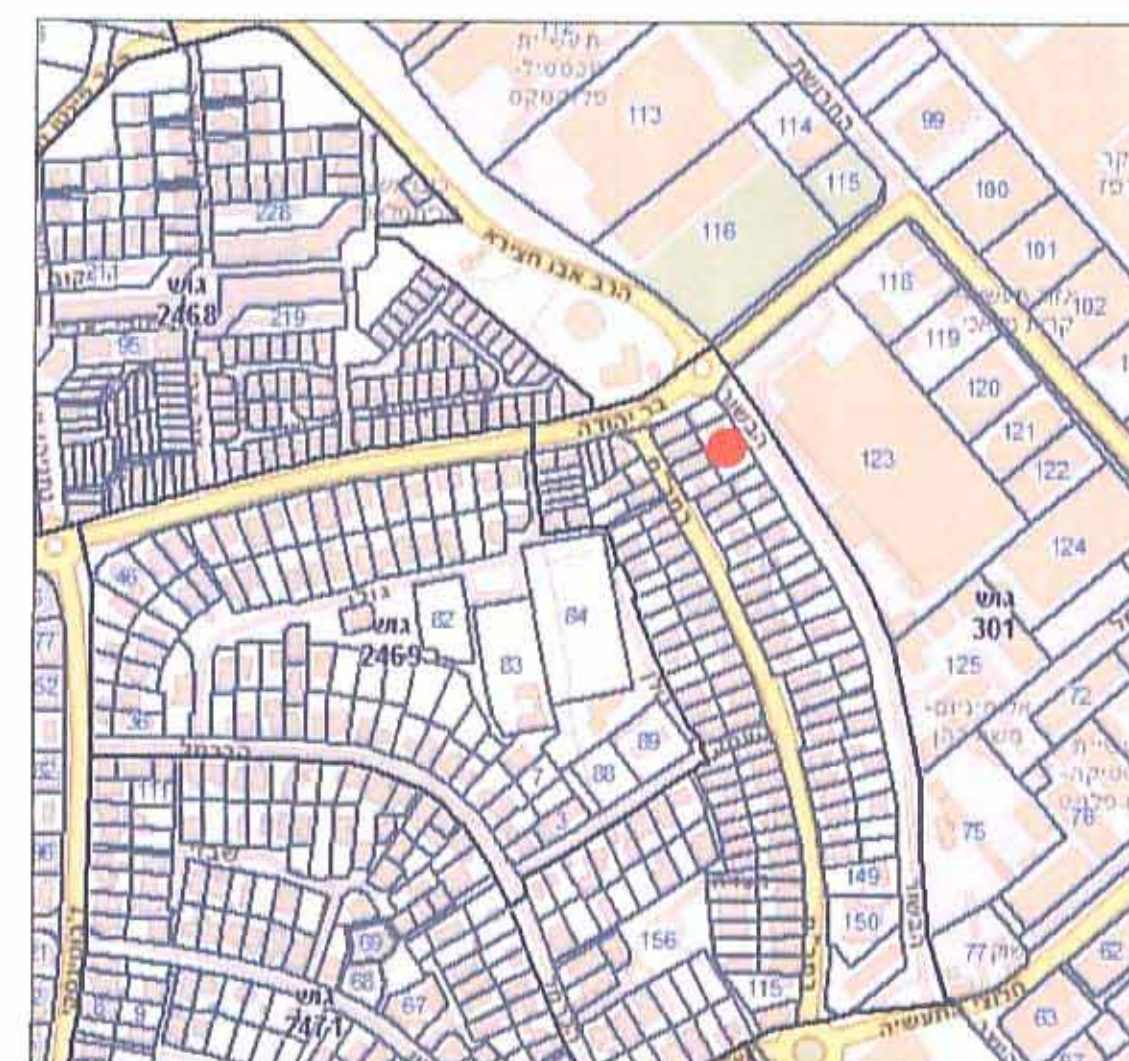

1:1250 ק"מ

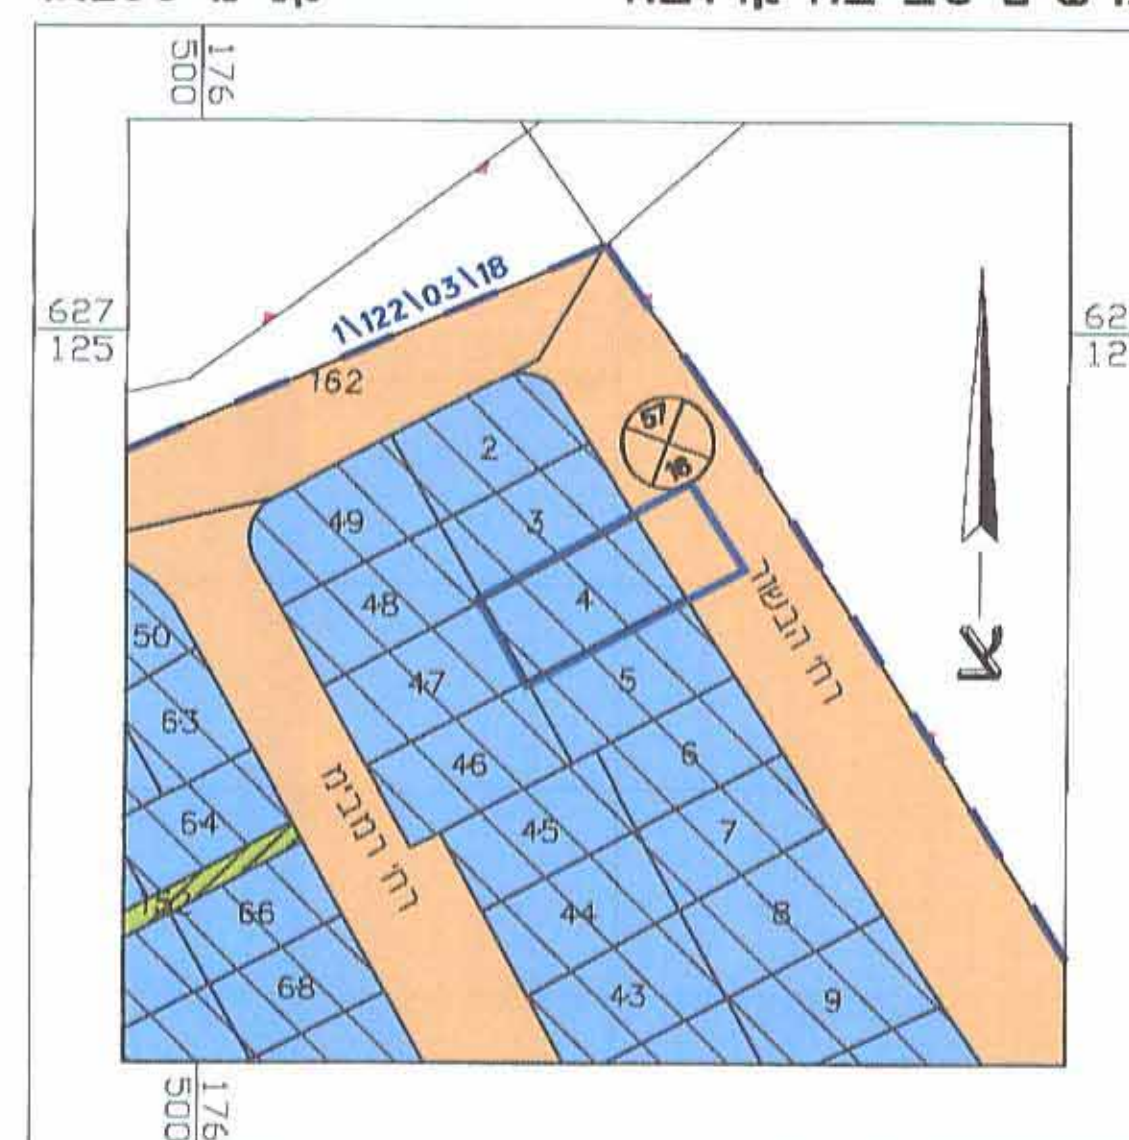

קנ"ח 1:250

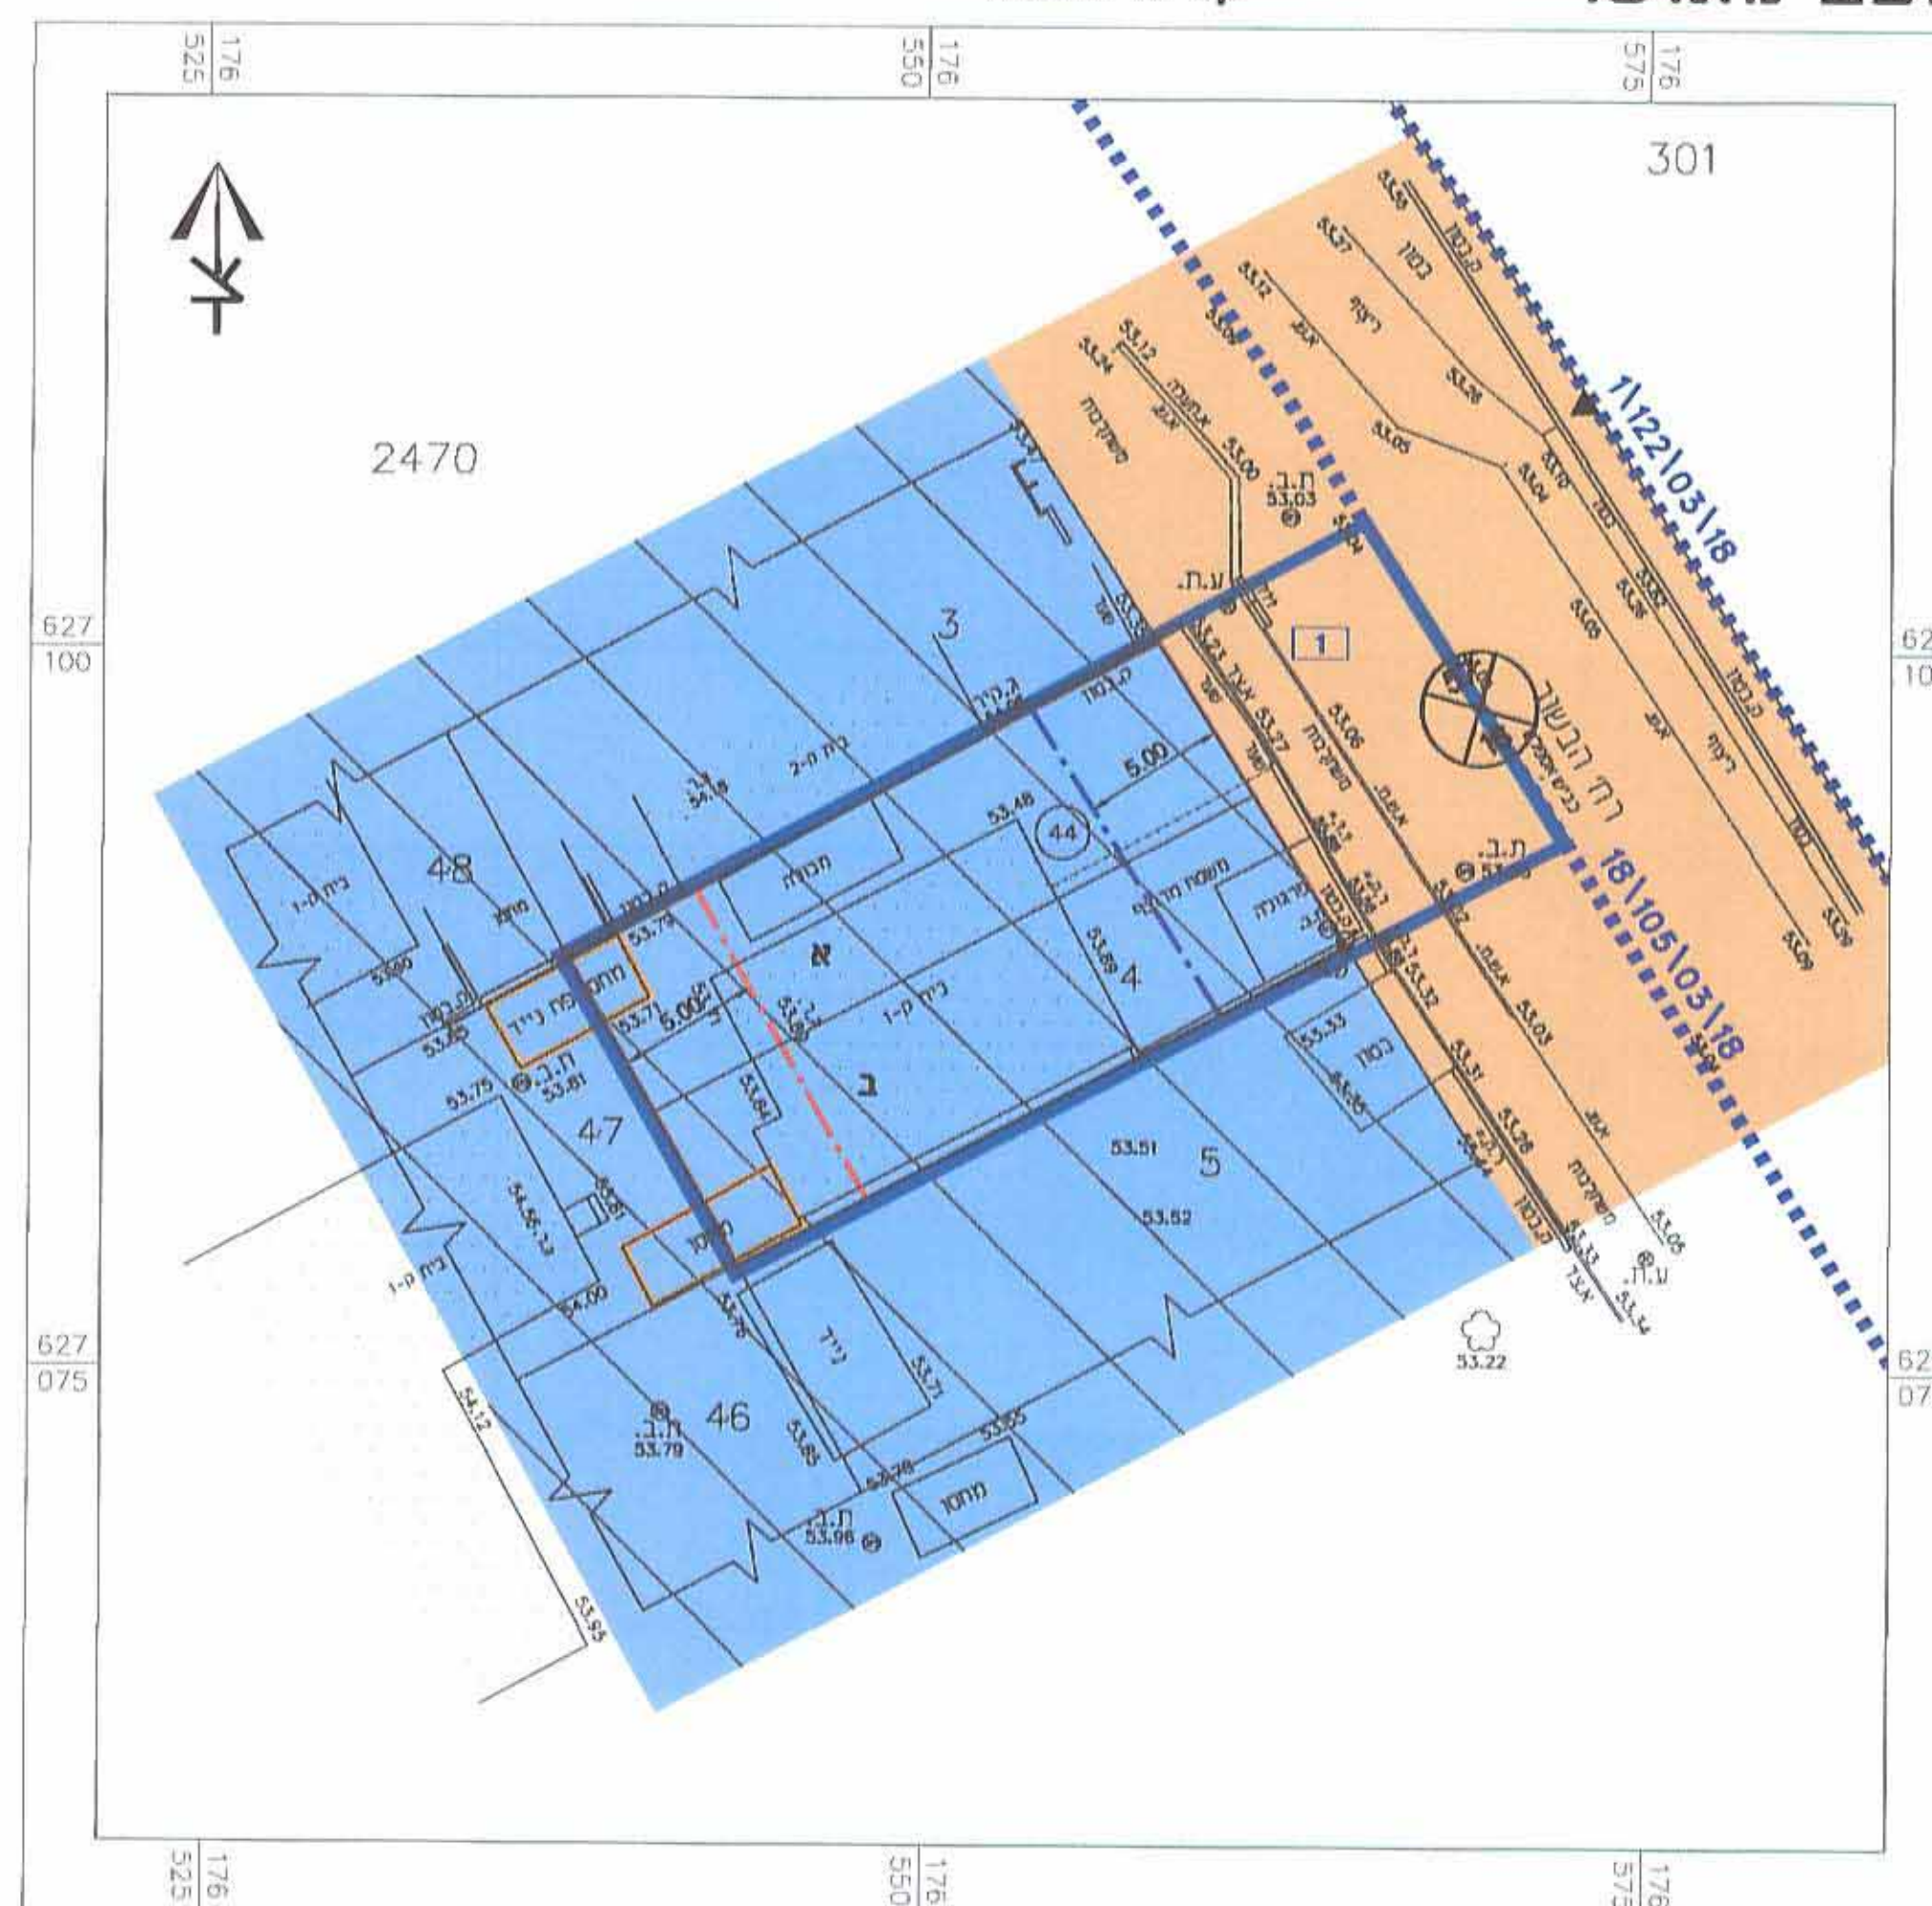

בגובל חכניות
בגול חכנית מאשרת
מזר מערים ב-מיחוד
דרדן קיימת אד מאשרת
בנין קיים
בנין להרסה
בנין הכרדי
עד בנין
בגול חזקה ומספרה
בגול מנרש
בגול גוש
מספר מנרש
מספר הדרד
קו בנין
מרחב הדרד

צביעה לפי נוהל מבאית
מגורים ב' מיוחד=מגורים א'
קו בנין הכרזי ולקח מתכנית הבינוי

1:250 קנ"ח



גבול תכנית

קו בנין

44

גבול תא שמד ומספרו

מגרשים א

דרך קיימת או מאשרת

חניה

מבנה להריסה

2470

גבול גוש

מספר הדרך

קו בנין

חובת הדרך

* צביעה לפי נוהל מבא"ת
מגורים ב' מיוחד = מגורים א'