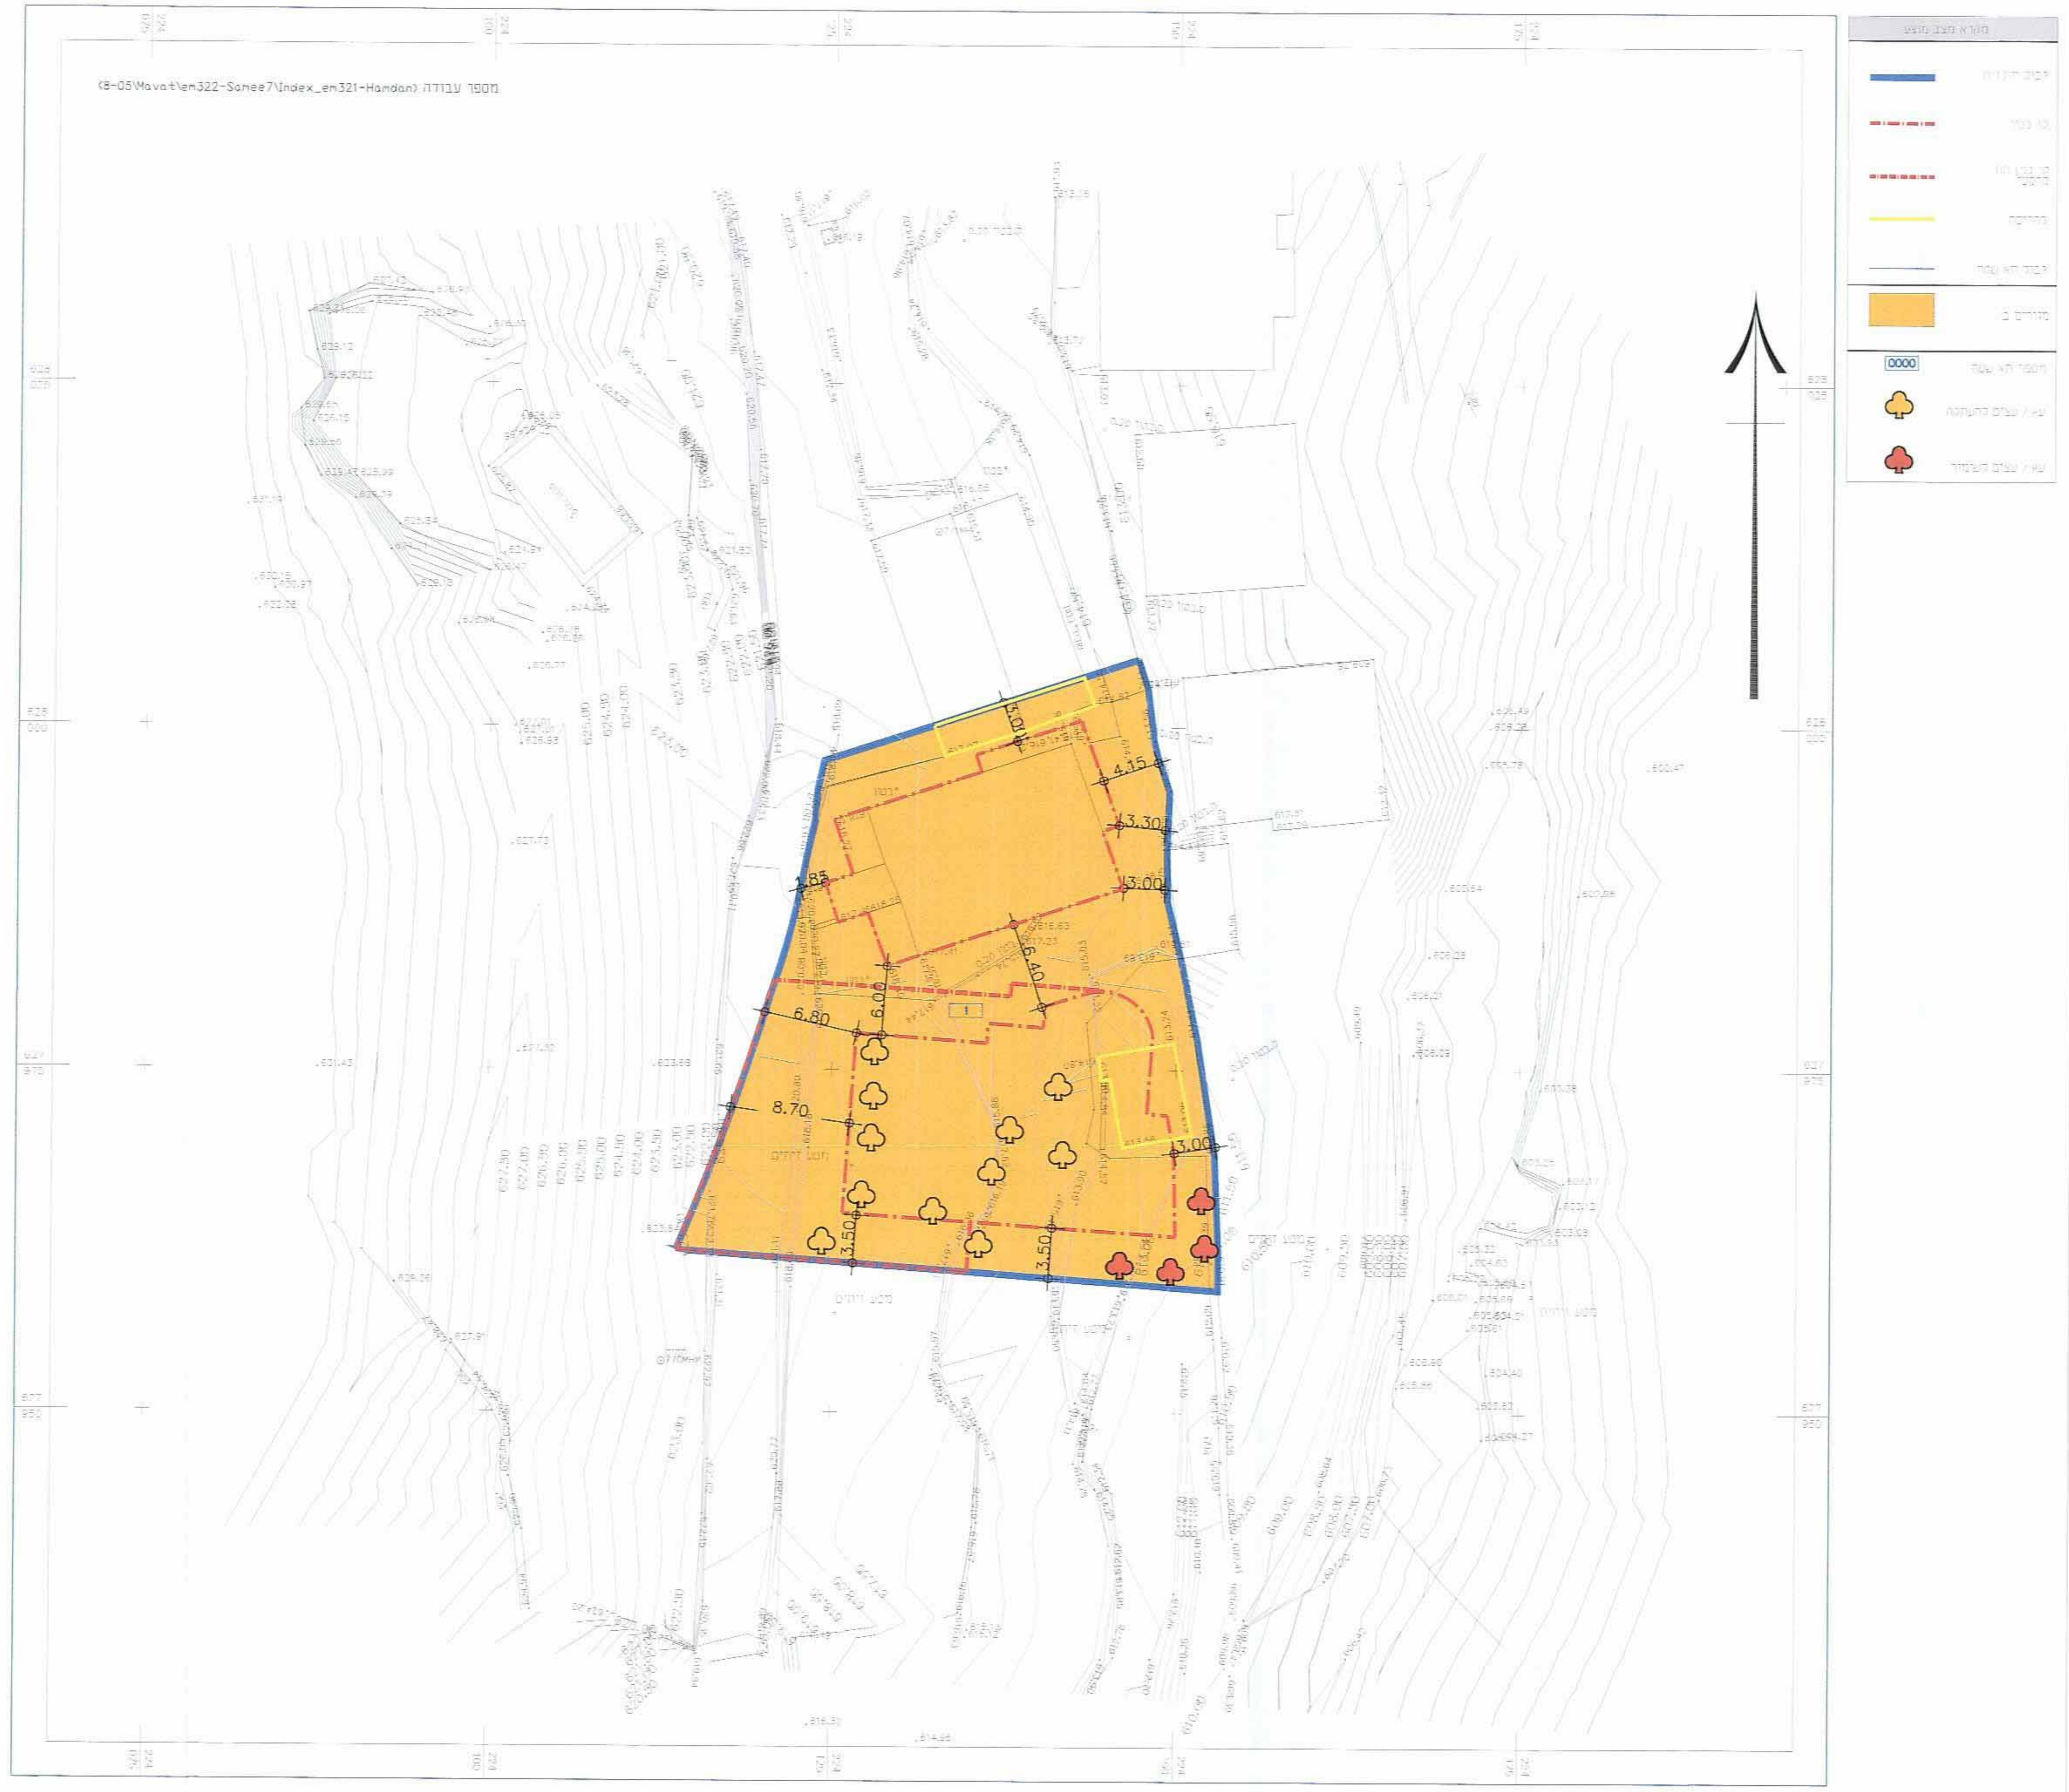

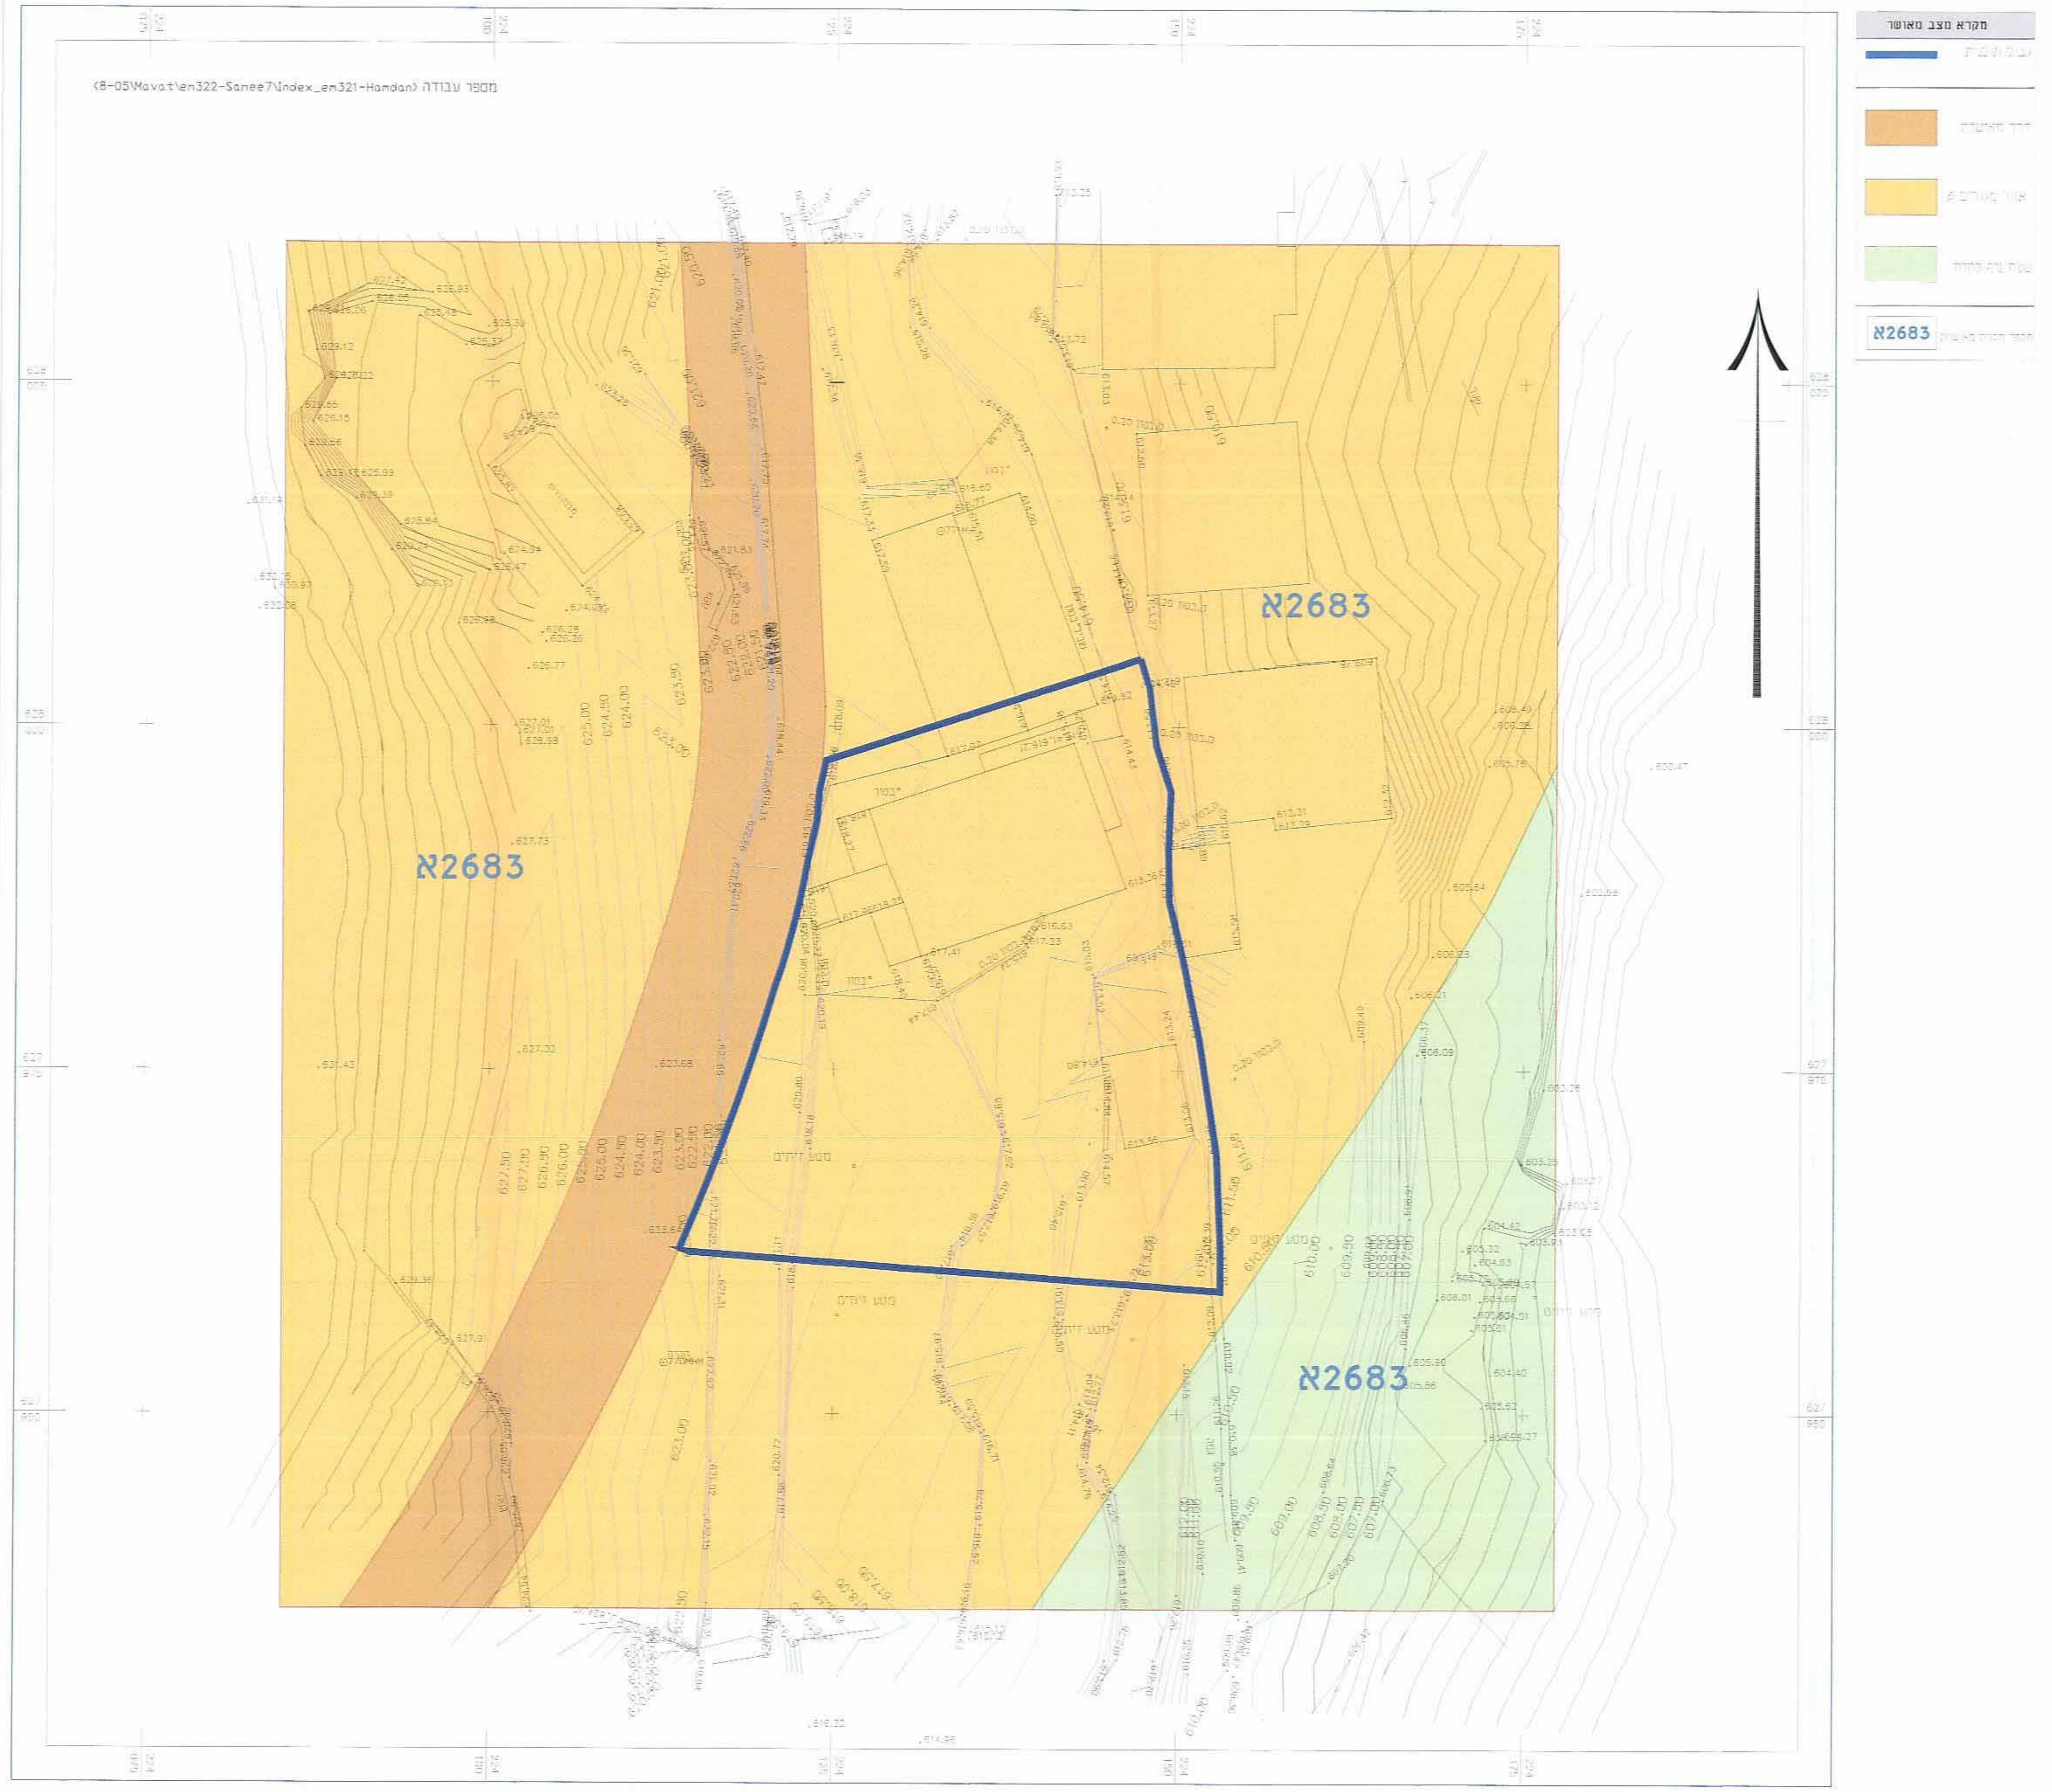

1012239

תכנית מס' 14040

תוספת יח"ד במגרש מגורים,ג'בל אל מוכבר

תכנית מתאר מקומית

תשריט

משרד הפנים
לשכת התכנון המחוזית
14 05 2013
נתקבל
תיק מס':

אופי התכנית	סמכות ראשית	איחוד וחלוקה
תכנית שניתן מכוחה להוציא היתרים או הרשאות	ועדה מחוזית	-

מחוז : ירושלים
מרחב תכנון מקומי : ירושלים
רשות מקומית : ירושלים
ישוב: ירושלים

שטח התכנית : 1,258 מ"ר
קנה מידה: 1 : 250

גושים וחלקות בתכנית:

חלקי חלקות	חלקות בשלמותן	סוג הגוש	גוש
-	-	לא מוסדר	31237

חתימת מודד

חוק התכנון והבניה, התשכ"ה - 1965
משרד הפנים - מחוז ירושלים
הוועדה המחוזית החליטה ביום:
28.4.13
לאשר את התכנית

☒ התכנית לא נקבעה טעונה אישור השר
☐ התכנית נקבעה טעונה אישור השר

יו"ר הוועדה המחוזית
תאריך

שלב: מתן תוקף
מהדורה : 1
תאריך : 09/04/13

חותמות מוסד התכנון :

שמות וחתימות :

מגיש התכנית	שם: חמדאן אבו אלאעמל		תאריך וחתימה:
	כתובת: גבל אלמכבר-ירושלים		
	טלפון: 02-6734303	פקס: 02-6734311	דוא"ל: d_son@netvision.net.il

מס' חלקה	בעלי הזכויות בקרקע			
1	שם: חמדאן אבו אלאעמל	ת.ז: 080651086	טלפון:	חתימה:
	שם:	ת.ז:	טלפון:	חתימה:
2	שם:	ת.ז:	טלפון:	חתימה:
	שם:	ת.ז:	טלפון:	חתימה:
3	שם:	ת.ז:	טלפון:	חתימה:
	שם:	ת.ז:	טלפון:	חתימה:

עורך התכנית	שם: אדריכל שמואל דודסון אדריכל עבד אלקאדר חסן		תאריך וחתימה:
	כתובת: רח' הנביאים 18 ירושלים		
	טלפון: 02-6734303	פקס: 02-6734311	דוא"ל: d_son@netvision.net.il

מודד	שם: טוב הנד להנדסה ופתוח בע"מ		תאריך וחתימה: מחמוד מחאמיד מודד מוסמך מ.ר. 882
	כתובת: צור באהר -ירושלים		
	טלפון: 02-6718565	פקס: 02-6723758	דוא"ל: top-hand@isrosrv.net.il
	תאריך עדכון מדידה:		

אני מצהיר בזאת כי מדידת המפה הטופוגרפית/המצבית המהווה רקע לתכנית זו, נערכה על ידי ביום 20.8.12 והיא הוכנה לפי הוראות נוהל מבא"ת ובהתאם להוראות החוק ולתקנות המודדים שבתוקף. דיוק הקו הכחול והקדסטר: מדידה גרפית/קו בחוק(בלבד) ברמה אנליטית/ מדידה אנליטית מלאה ברמת מציר (כולל הקו הכחול)
שם המודד: מחמוד מחאמיד מספר רישיון: 882 חתימה: מחמוד מחאמיד מודד מוסמך מ.ר. 882 תאריך: 7/5/13

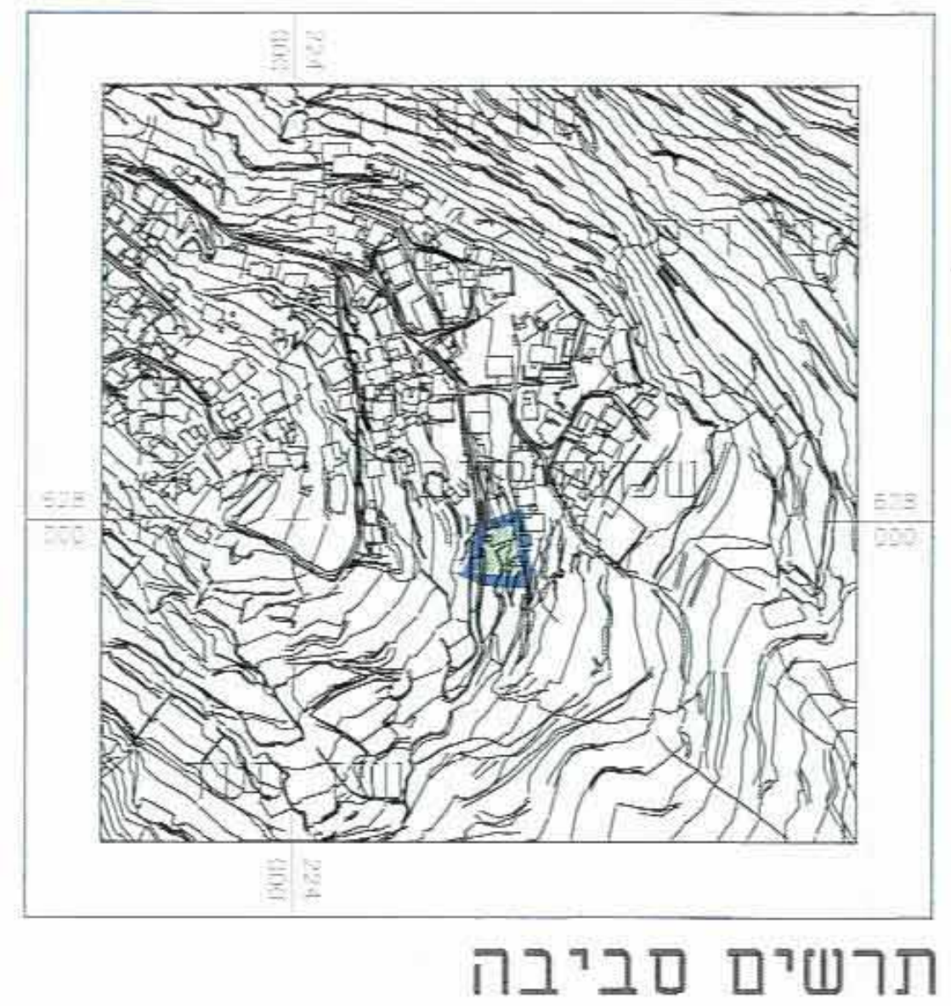

תרשים סביבה

תרשים מקום

PRODUCED BY AN AUTODESK EDUCATIONAL PRODUCT

PRODUCED BY AN AUTODESK EDUCATIONAL PRODUCT

PRODUCED BY AN AUTODESK EDUCATIONAL PRODUCT