


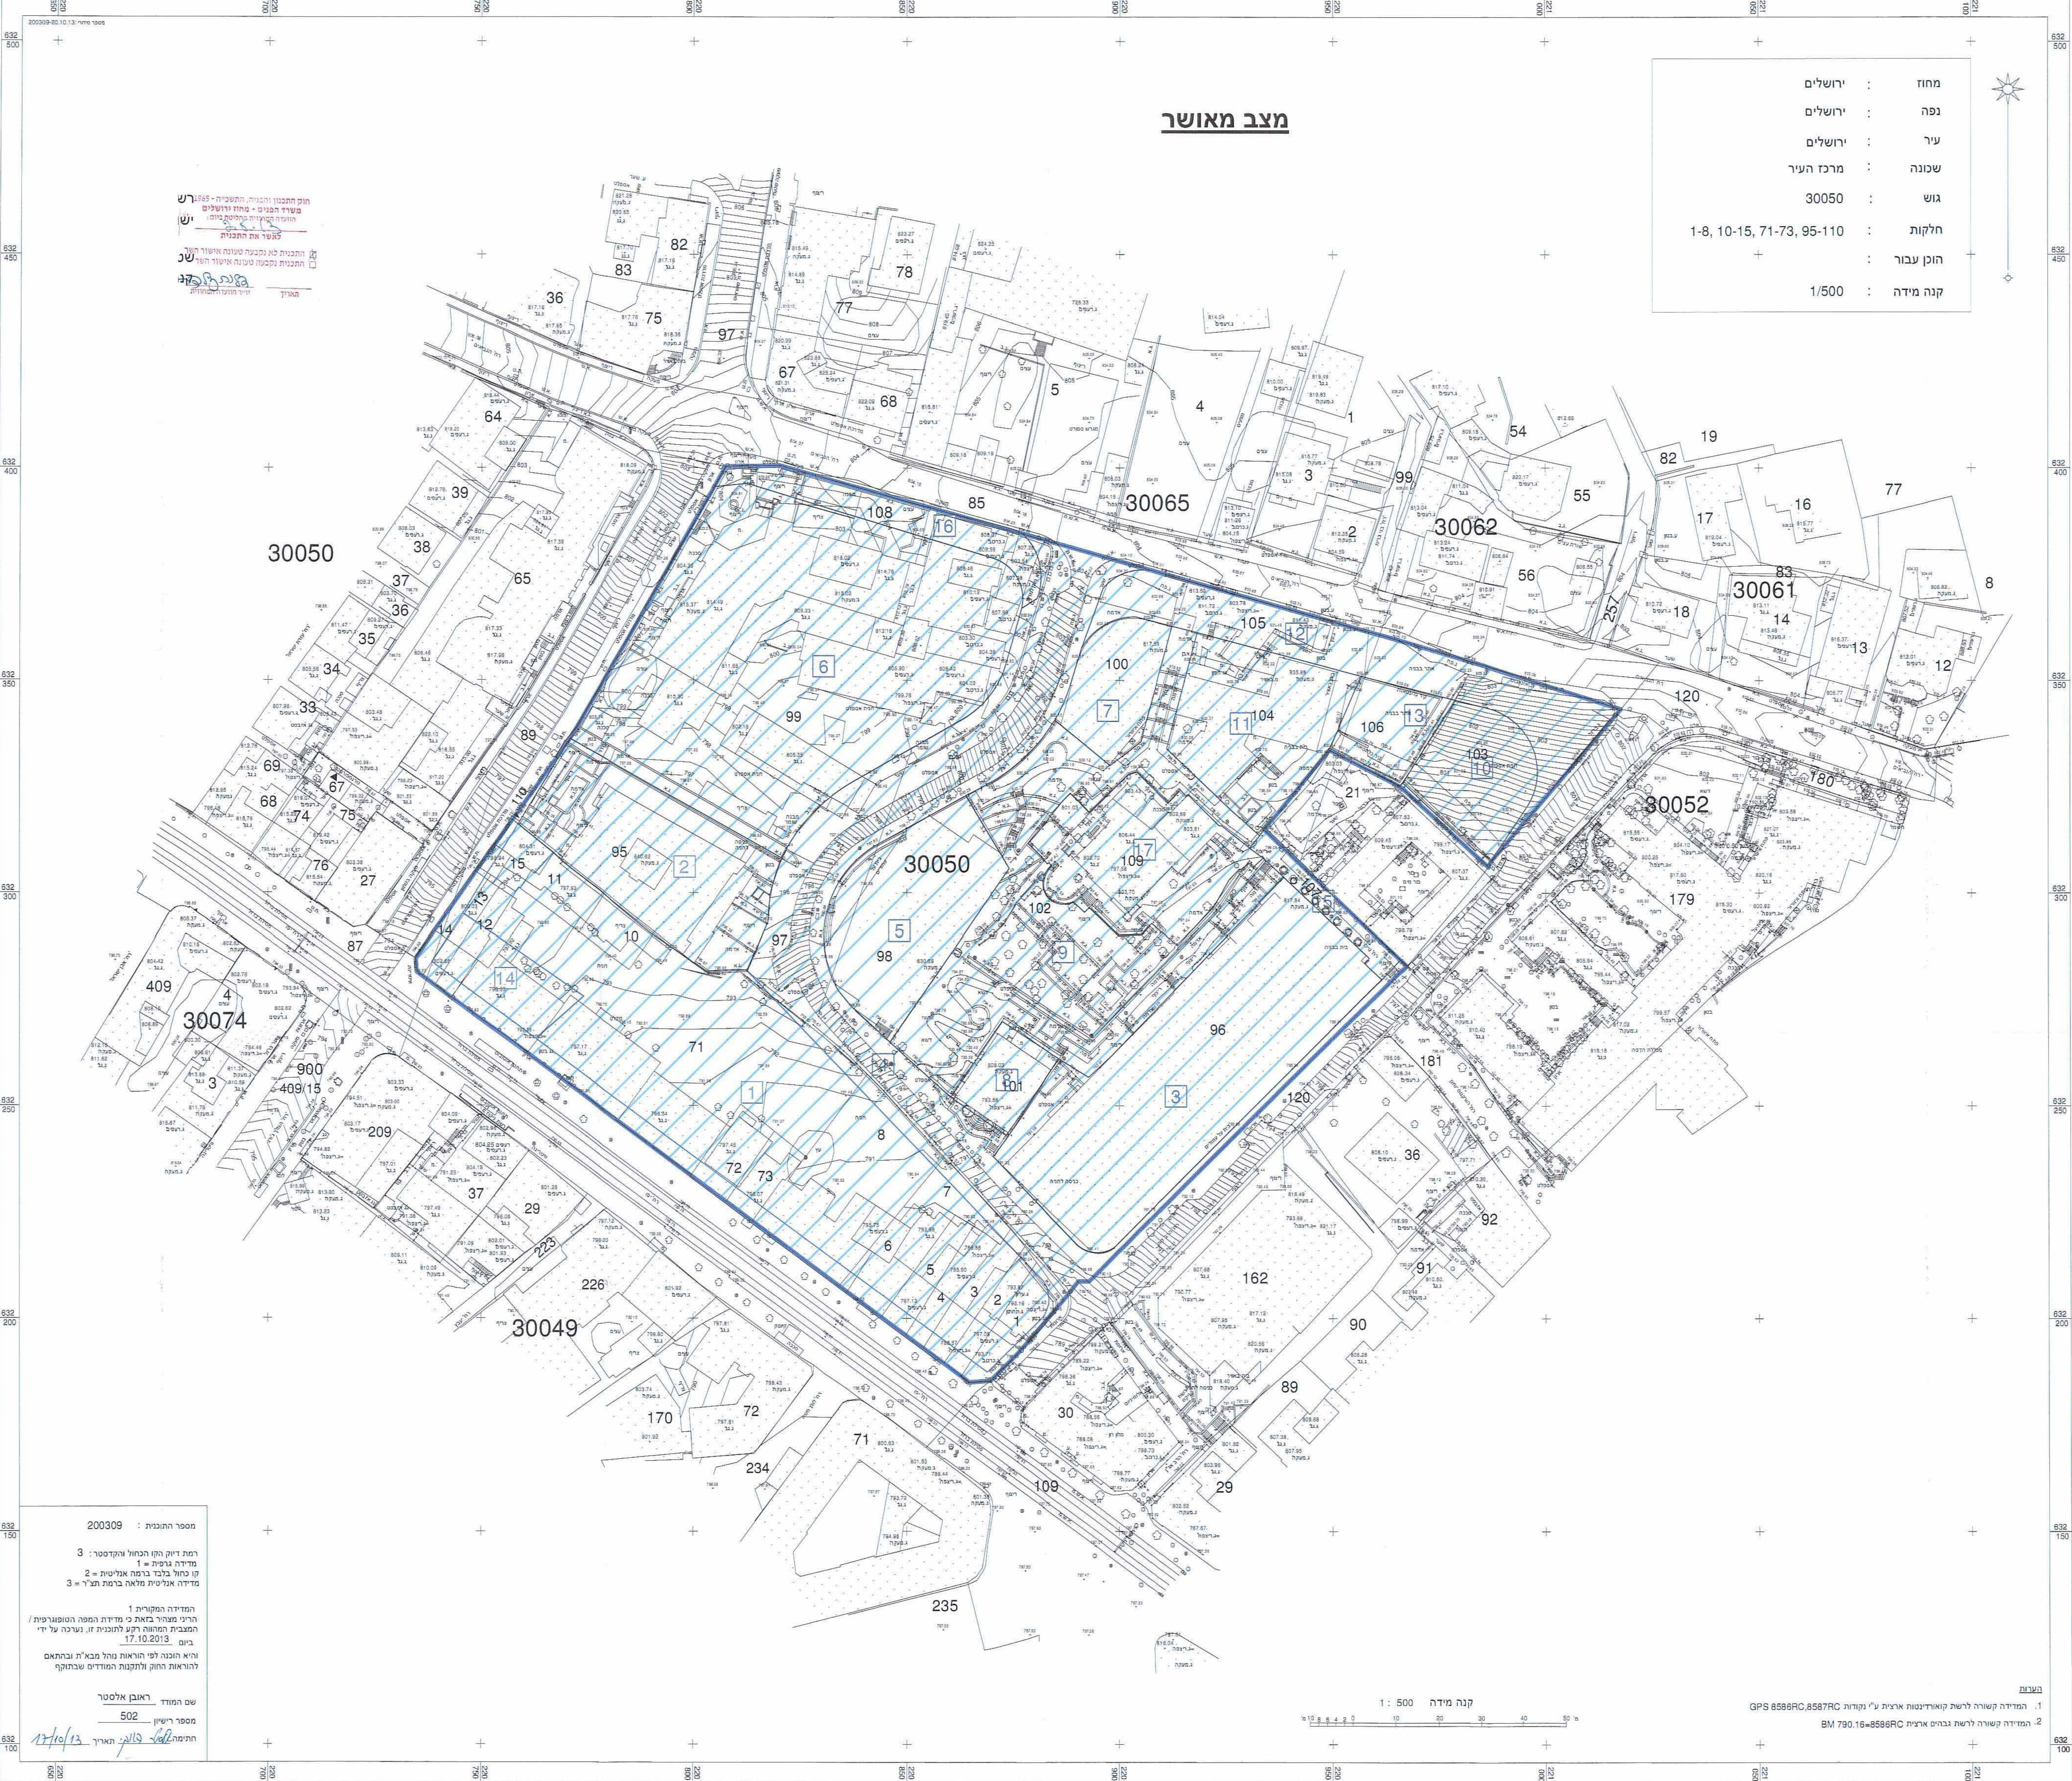

מקרא מצב מוצע

גבול תכנית מוצעת

יעוד עפ"י תכנית מאושרת אחרת

בניין קיים

גבול גוש

מספר גוש

גבול חלקה קיימת

מספר חלקה קיימת

גבול תא שטח ומספרו

מספר התוכנית : 200309

רמת דיוק הקו הכולל והקדסטר : 3

מדידה גרפית = 1

קו כחול בלבד ברמה אליפטית = 2

מדידה אליפטית מלאה ברמת תצ"ר = 3

המדידה המקורית 1

חריג מעורר בואת כי מידות המפה הסופגורפת / המצבית הממונה רקע לתוכנית זו, נערכה על ידי ביום 17.10.2013


הוא חוננה לפי הוראות נהל מב"ה ובחלקם להוראות החוק ולחוקות המודדים שבתוקף

שם המודד **ראובן אלסטר**

מספר רישיון **502**

תחת **17/10/13** תאריך **17/10/13**

מחוז :	ירושלים
נפה :	ירושלים
עיר :	ירושלים
שכונה :	מרכז העיר
גוש :	30050
חלקות :	1-8, 10-15, 71-73, 95-110
הוכן עבור :	
קנה מידה :	1/500

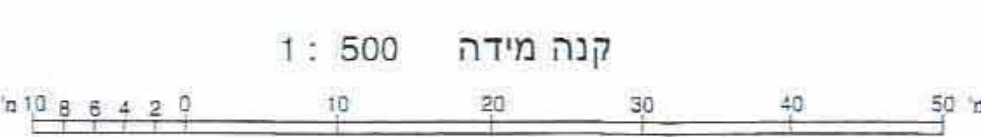

קנה מידה 1 : 500

המדידה קשורה לרשת קואורדינטות ארצית ע"י נקודות GPS 8586RC, 8587RC

המדידה קשורה לרשת גבהים ארצית BM 790.16=8586RC