



מצב מוצע

קנה מדד : 1:250

נפה : אשקלון
מקום : אשדוד
גוש : 2297
חלקה : 10,8

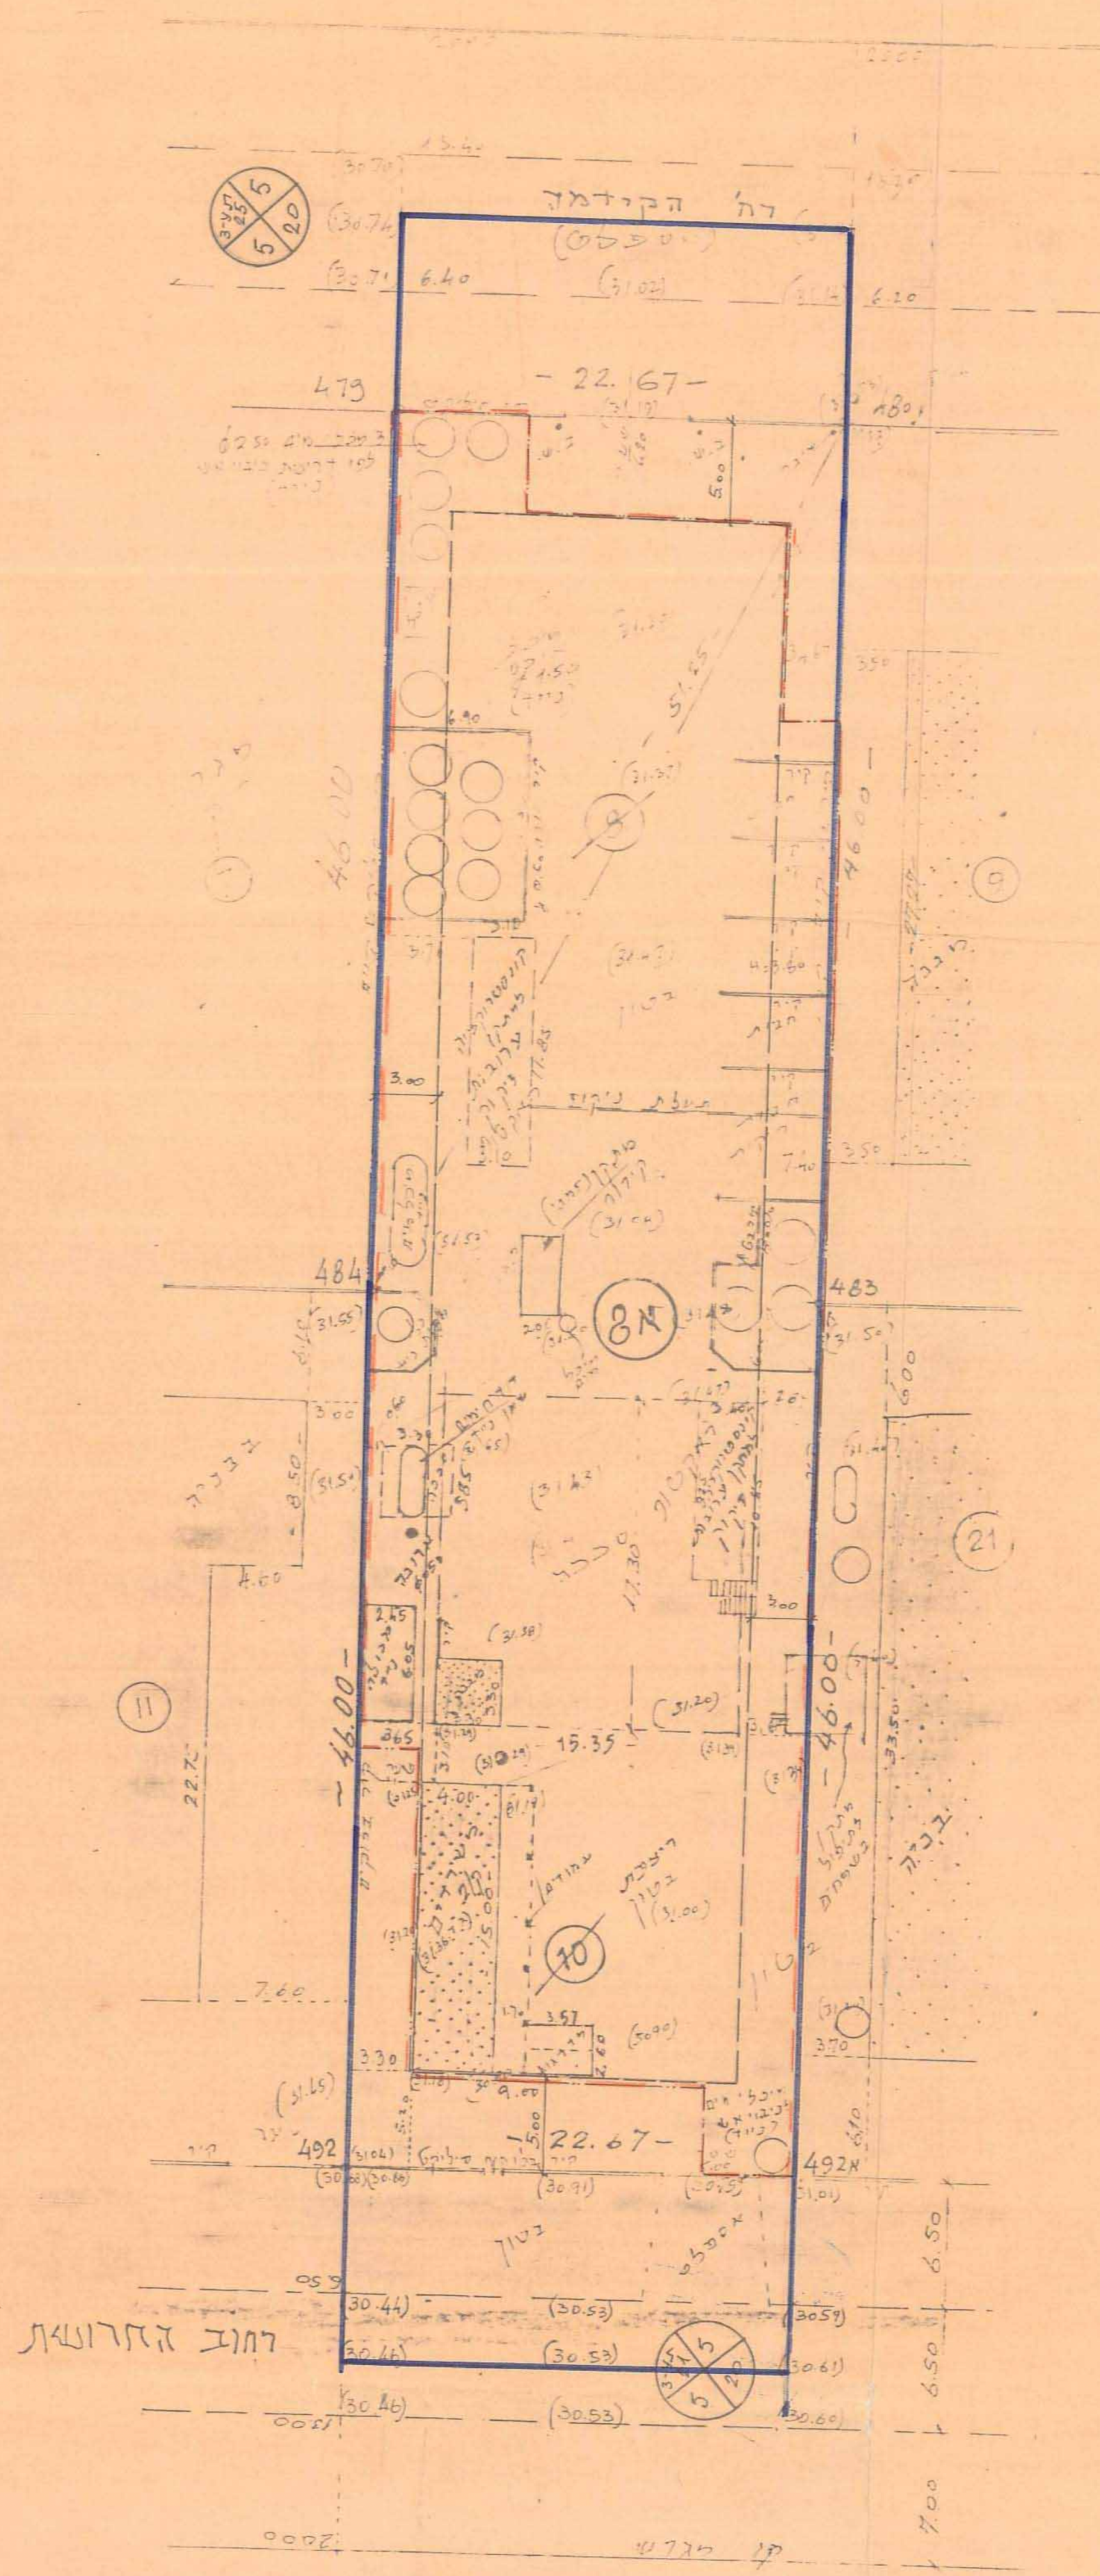

זוה שטחים
חלקה 8 4,044
חלקה 10 4,044
סך הכל 8,088

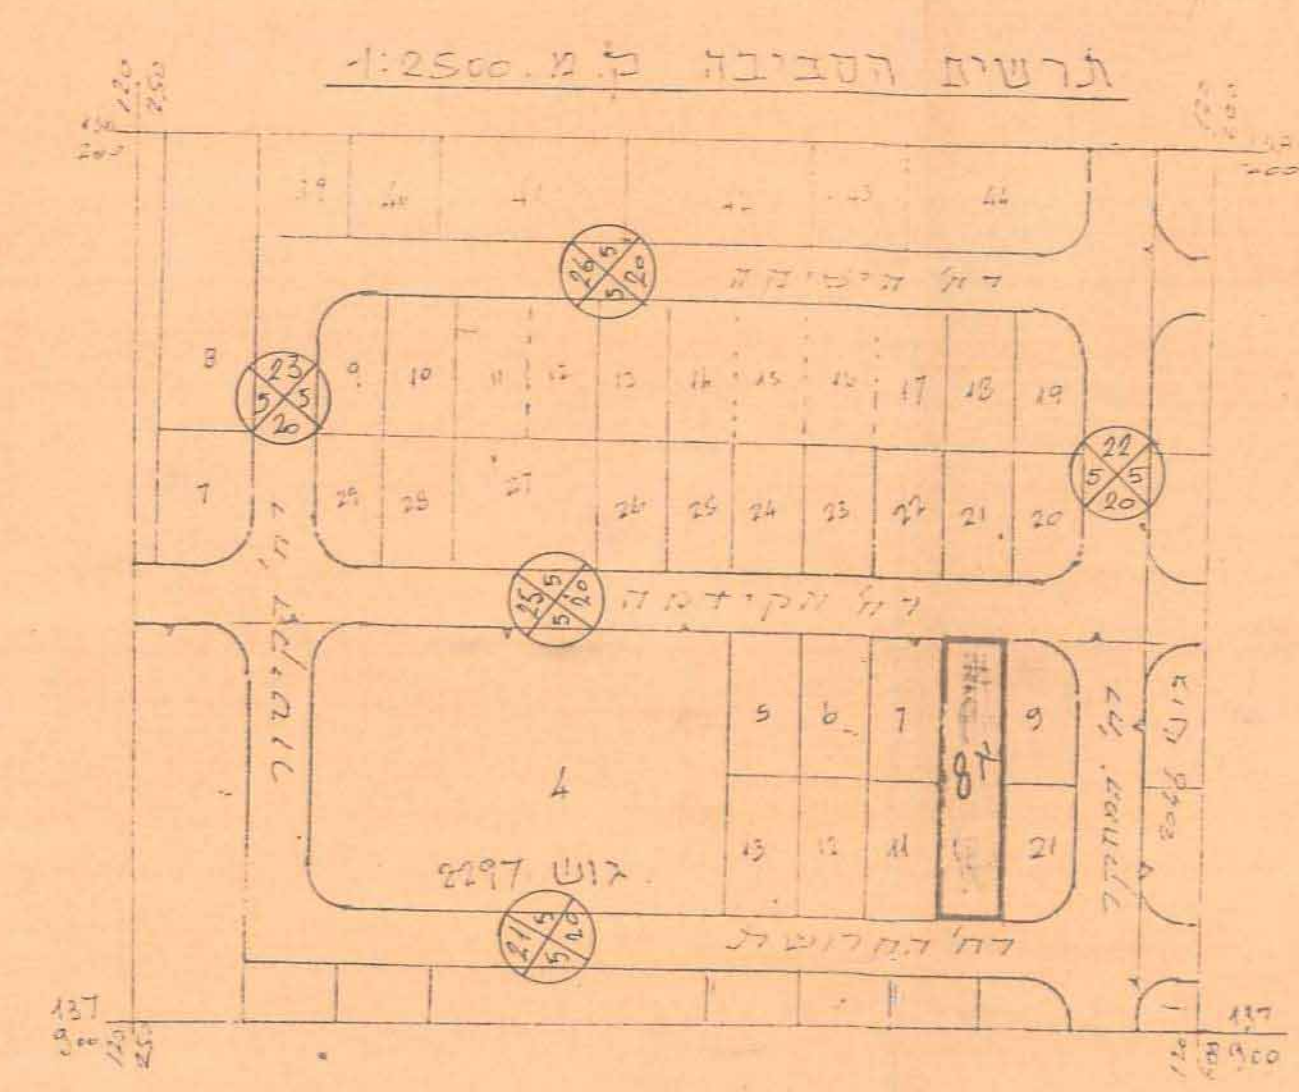


לא לצרכי דישום

מורד 10/10/01
יזון 23.04.04
א. פגירסקי, מודמסטר, רחוב רמז 33, סל 446814


מצב קיים

קנה מדד : 1:250

נפה : אשקלון
מקום : אשדוד
גוש : 2297
חלקה : 10,8

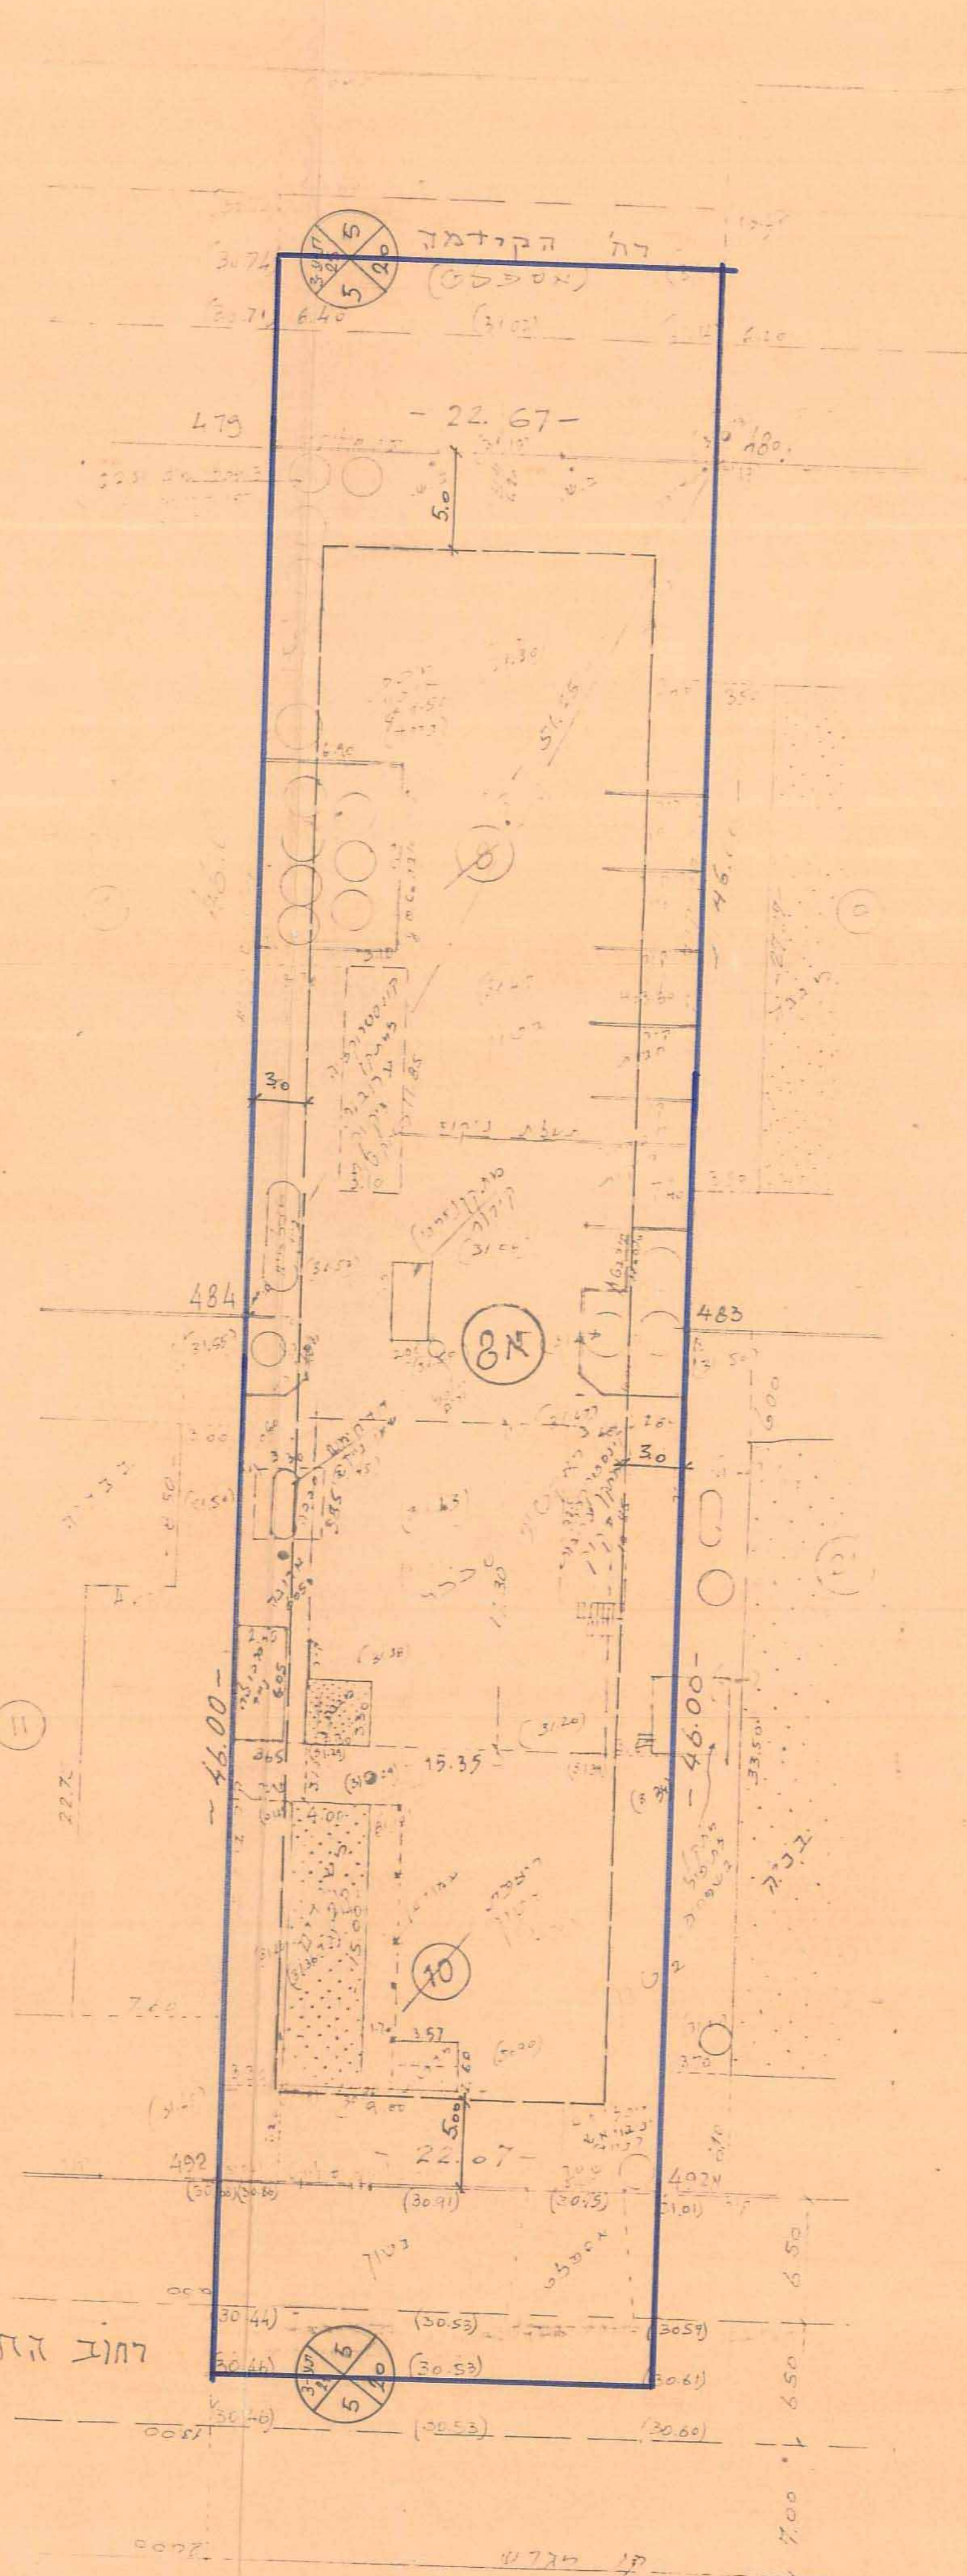

זוה שטחים
חלקה 8 4,044
חלקה 10 4,044
סך הכל 8,088

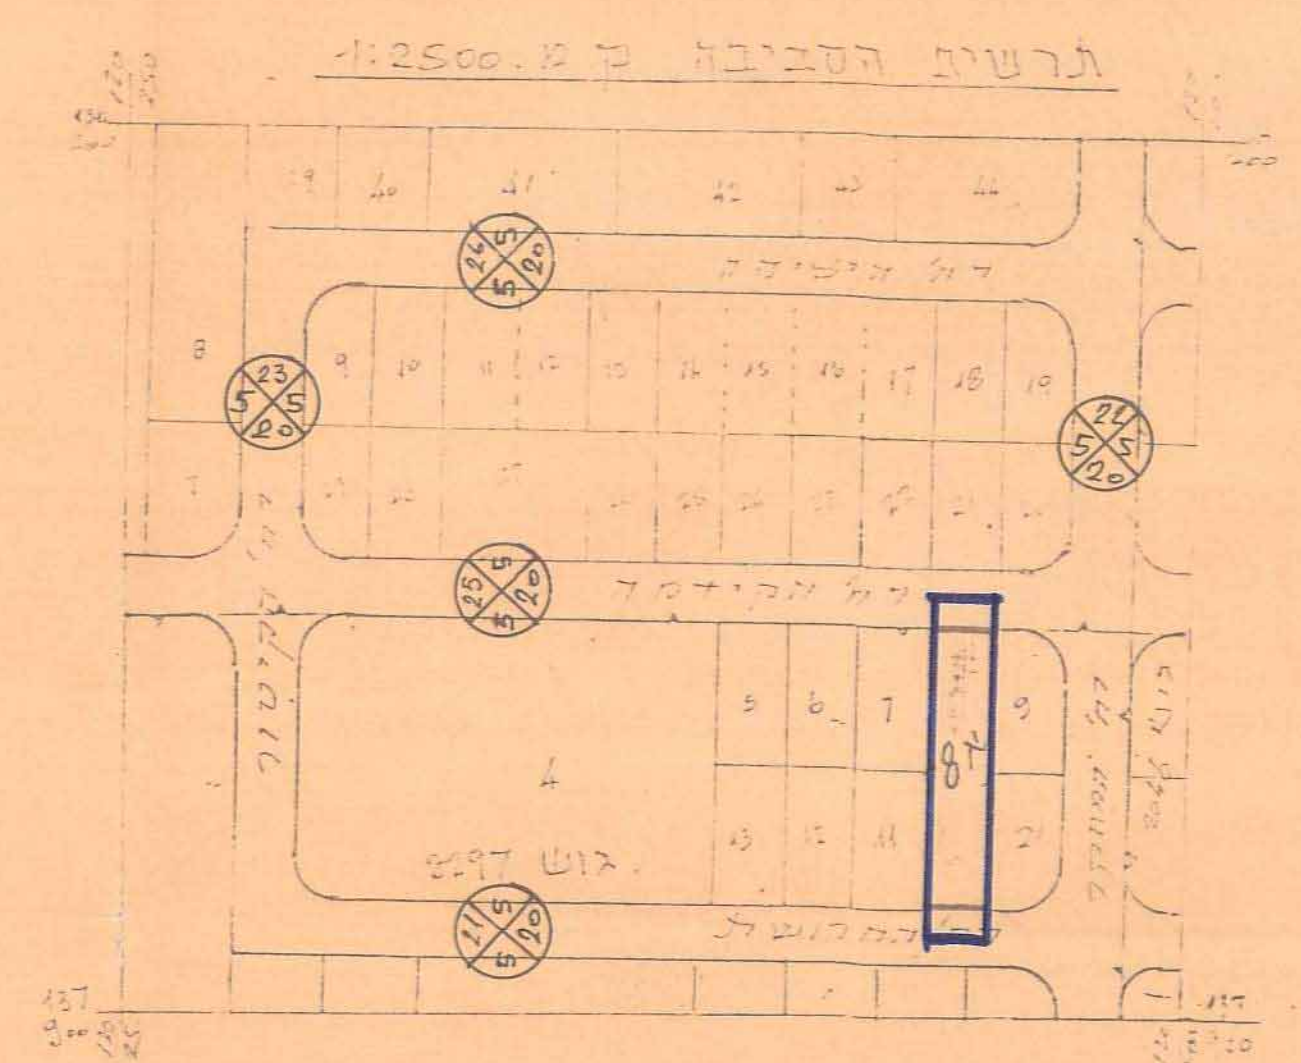

לא לצרכי דישום

מורד 10/10/01
יזון 23.04.04
א. פגירסקי, מודמסטר, רחוב רמז 33, סל 446814

תכנית מפורטת 3/מק/2002
שינוי לתכנית מפורטת 3/115/03/11
מרחב תכנון: אשדוד
נפה: אשקלון
גוש: 2297
חלקות: 10,8
ק"מ: 1:250
היוזם: ראובן יצחקי
המתכנן: אינג' יוסף שוסט
בעל הנכס: ראובן יצחקי
שטח התכנית: 2541 מ"ר
מיקרא:

קו בינון למיתקני עזר
גבול תכנית
קו בינון

טבלת שטחים

מצב קיים ומוצע		
כינוי	שטח קיד	%
איזור מלאכה ותעשייה מצידה	2688	82.2
דרכים	453	17.8
סה"כ	2541	100.0

חתימת המתכנן: אינג' יוסף שוסט
חתימת היוזם: ראובן יצחקי
חתימת בעל הנכס: ראובן יצחקי
תאריך:

ועדה מקומית 218/01
התכנית עברה בדיוק בהצבעת מוסדות
ונמצאה ראויה לדיון בוועדה מקומית.
21.8.06
תאריך: פגירסקי

ועדה מקומית 218/01
אשרור תכנית מס' 218/01
הועדה המקומית התקבלה לאשרור את התכנית
בשטח מס' 22973
23.04.04
יזון

ועדה מקומית 218/01
הקדמת תכנית מס' 218/01
הועדה המקומית התקבלה לאשרור את התכנית
בשטח מס' 22973
23.04.04
יזון

אדריכל: אוריאל
הנדסאי: אוריאל
עורך: אוריאל

אדריכל: אוריאל
הנדסאי: אוריאל
עורך: אוריאל