

### תכנית מס' 14117

תוספת מוסה לשם תוספת 2 יחיד  
והרחבת ייחוד בריח יחודה המכבי 10, מקור ברז  
תכנית מתאר מקומית

### תשריט

איווד חלקות	מסכת ראשית	תכנית שניתן מכוחה להציא היתרים
ללא איחוד וחלוקה	ועדה מחוזית	ו/או הרשאות

מחוז: ירושלים  
נפה: ירושלים  
עיר: ירושלים  
מקום: יהודה המכבי 10  
גוש: 30076 חלקה: 58  
שטח: 0.589 ד.מ.  
הוכן עבר  
קנה מידה: 1:250



גוש	סוג הגוש	חלקות בשלמותן	חלקי חלקות
30076	מוסדר	58	---

**חותמות מוסד התכנון:**  
 חוק התכנון והבנייה, תשנ"ב-1985  
 מסדר הפנים - סמך ירושלים  
 2-1-13  
 חתום: [Signature]  
 חתומה: [Signature]

שלב: הפקדה  
 מחזור: 1  
 תאריך: 01/05/2012

**סדרות וחתימות:**

סדרת תכנית	מס' חתימה	שם החתום
בטלית חזקית במקומה	03829549	אביגדור מייזנה
	85714699	ד"ר יוסף ברביב 10 ירושלים
	89455	אריד מנילה
	02-6717988	ד"ר יושע 10 ירושלים
	050681494	יניב ייזמל
	85067985	עדה המכבי 10 ירושלים
	89455	אריד מנילה
	01817988	יודה המכבי 10 ירושלים
	052143028	ד"ר אריזב
	033781832	פדריא ארין
4793554	יודה המכבי 10 ירושלים	
059142570	צ'ו שות ריט	
028107152	יודה המכבי 10 ירושלים	
032275752	אריד מנילה	
034023481	יודה המכבי 10 ירושלים	
033776741	עוז מרזי	
056280635	יודה המכבי 10 ירושלים	
058354911	רפאל חת זא	
39843	אריד מנילה	
02-5615819	מסכת ראשית	
02-5615819	מסכת ראשית	
38483	ר. פרז	
02-5003338	חוקב נוסח 7 ירושלים	
02-5001383	מס' 322	
050588848	ת.ד. 1395 ירושלים 10105	
02-5816662	מס' 37369	

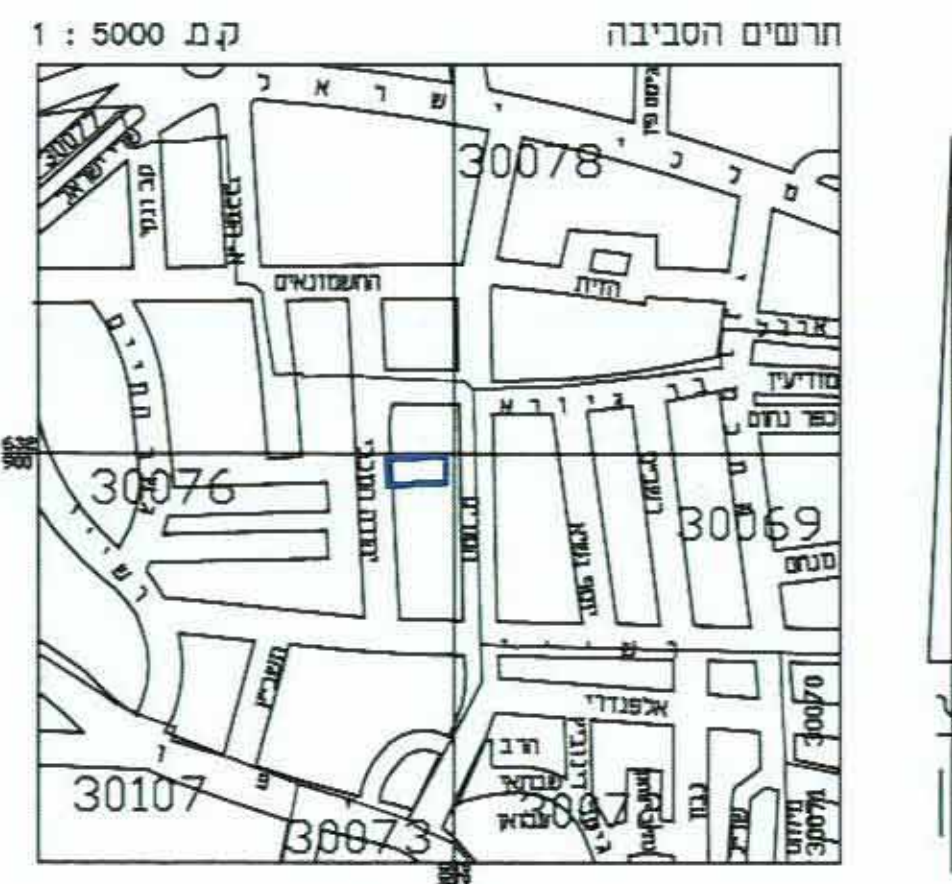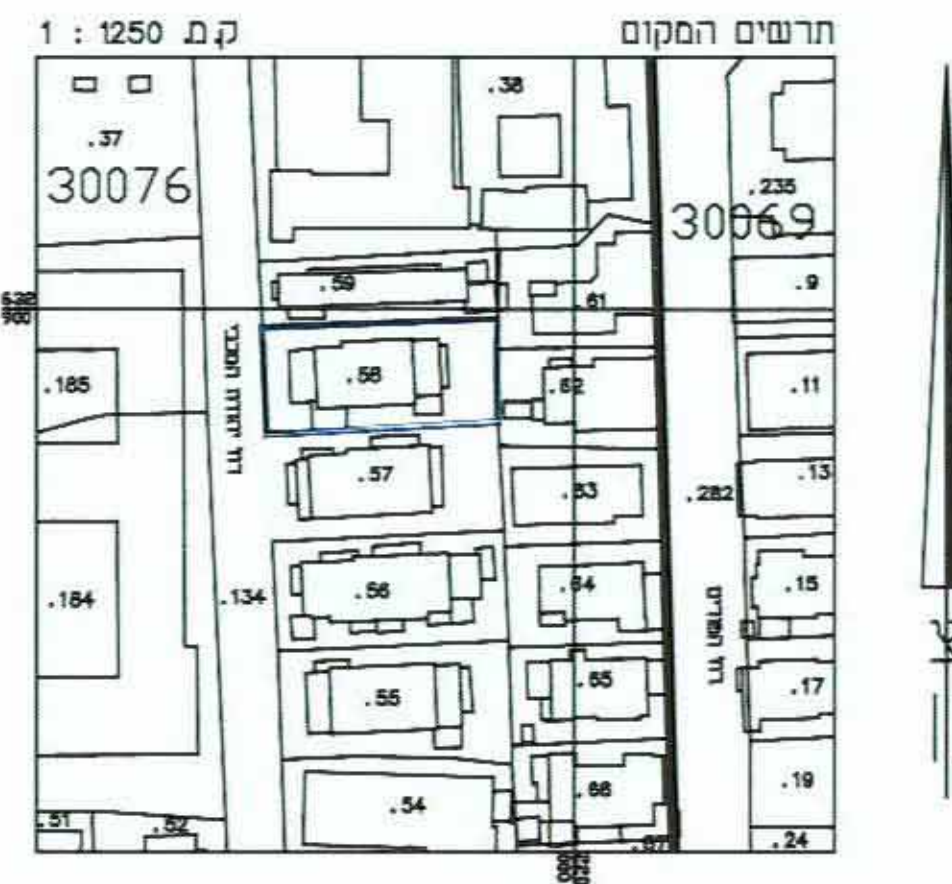

**אישור מפה**  
 אני מאשר כי מפה זו היא העתק נכון של מפה רשומה  
 על סמך מדידה שסתיימה ביום 2.9 בחדש 7 שנת 2012 ובי הוא מתאר בדיוק  
 וכל נכס ופרטים ששינוי בנפרד הם מדידות ודומה היא  
 התמך בבעיה בהתאם לתכנון המודדים (מדידה ומפוי) התעלה 1998  
 ב.ל. 206.6 א.ג. 322  
 שם המודד ומתנו מספר רישוי חתימה

**אישור תכנית**  
 אני מאשר בהז' כי תכנית זו היא העתק נכון של תשריט ממדידה  
 שבוצעה ביום 2.9 בחדש 7 שנת 2012 ובי הוא מתאר בדיוק  
 את מצבה ובנוכחותם של המרשעים (מדידה ומפוי) התעלה 1998  
 וכל היא ראויה לאשר לשם רישום  
 תאריך גמר התוכנית: 20.9.09  
 חתום: [Signature] 322  
 שם המודד ומתנו מספר רישוי חתימה

**ציון עדכון**  
 התפה עובדנה בתאריך 20.9.09 ובוצעה בהתאם לתקנות המודדים  
 (מדידה ומפוי) התעלה 1998.  
 שם המודד ומתנו מספר רישוי חתימה

### מצב מאושר


קנ"מ 1:250



- מפת:**
- גבול תכנית
  - גבול תכנית
  - מאשרת ומפוי
  - ר טיסה או מאשרה
  - אזור מגורים 1
  - אזור מגורים 3
  - אזור מגורים מיוחד
  - שטח לבניני צבד
  - אזור מגורים
  - שטח צבדתי פתוח
  - אזור העשרה
  - בני קיים
  - גבול גוש
  - מספר גוש 30076
  - גבול חלקה
  - מספר חלקה 58
  - קו בנין קיים
  - אזור מגורים מיוחד

### מצב מוצע

קנ"מ 1:250

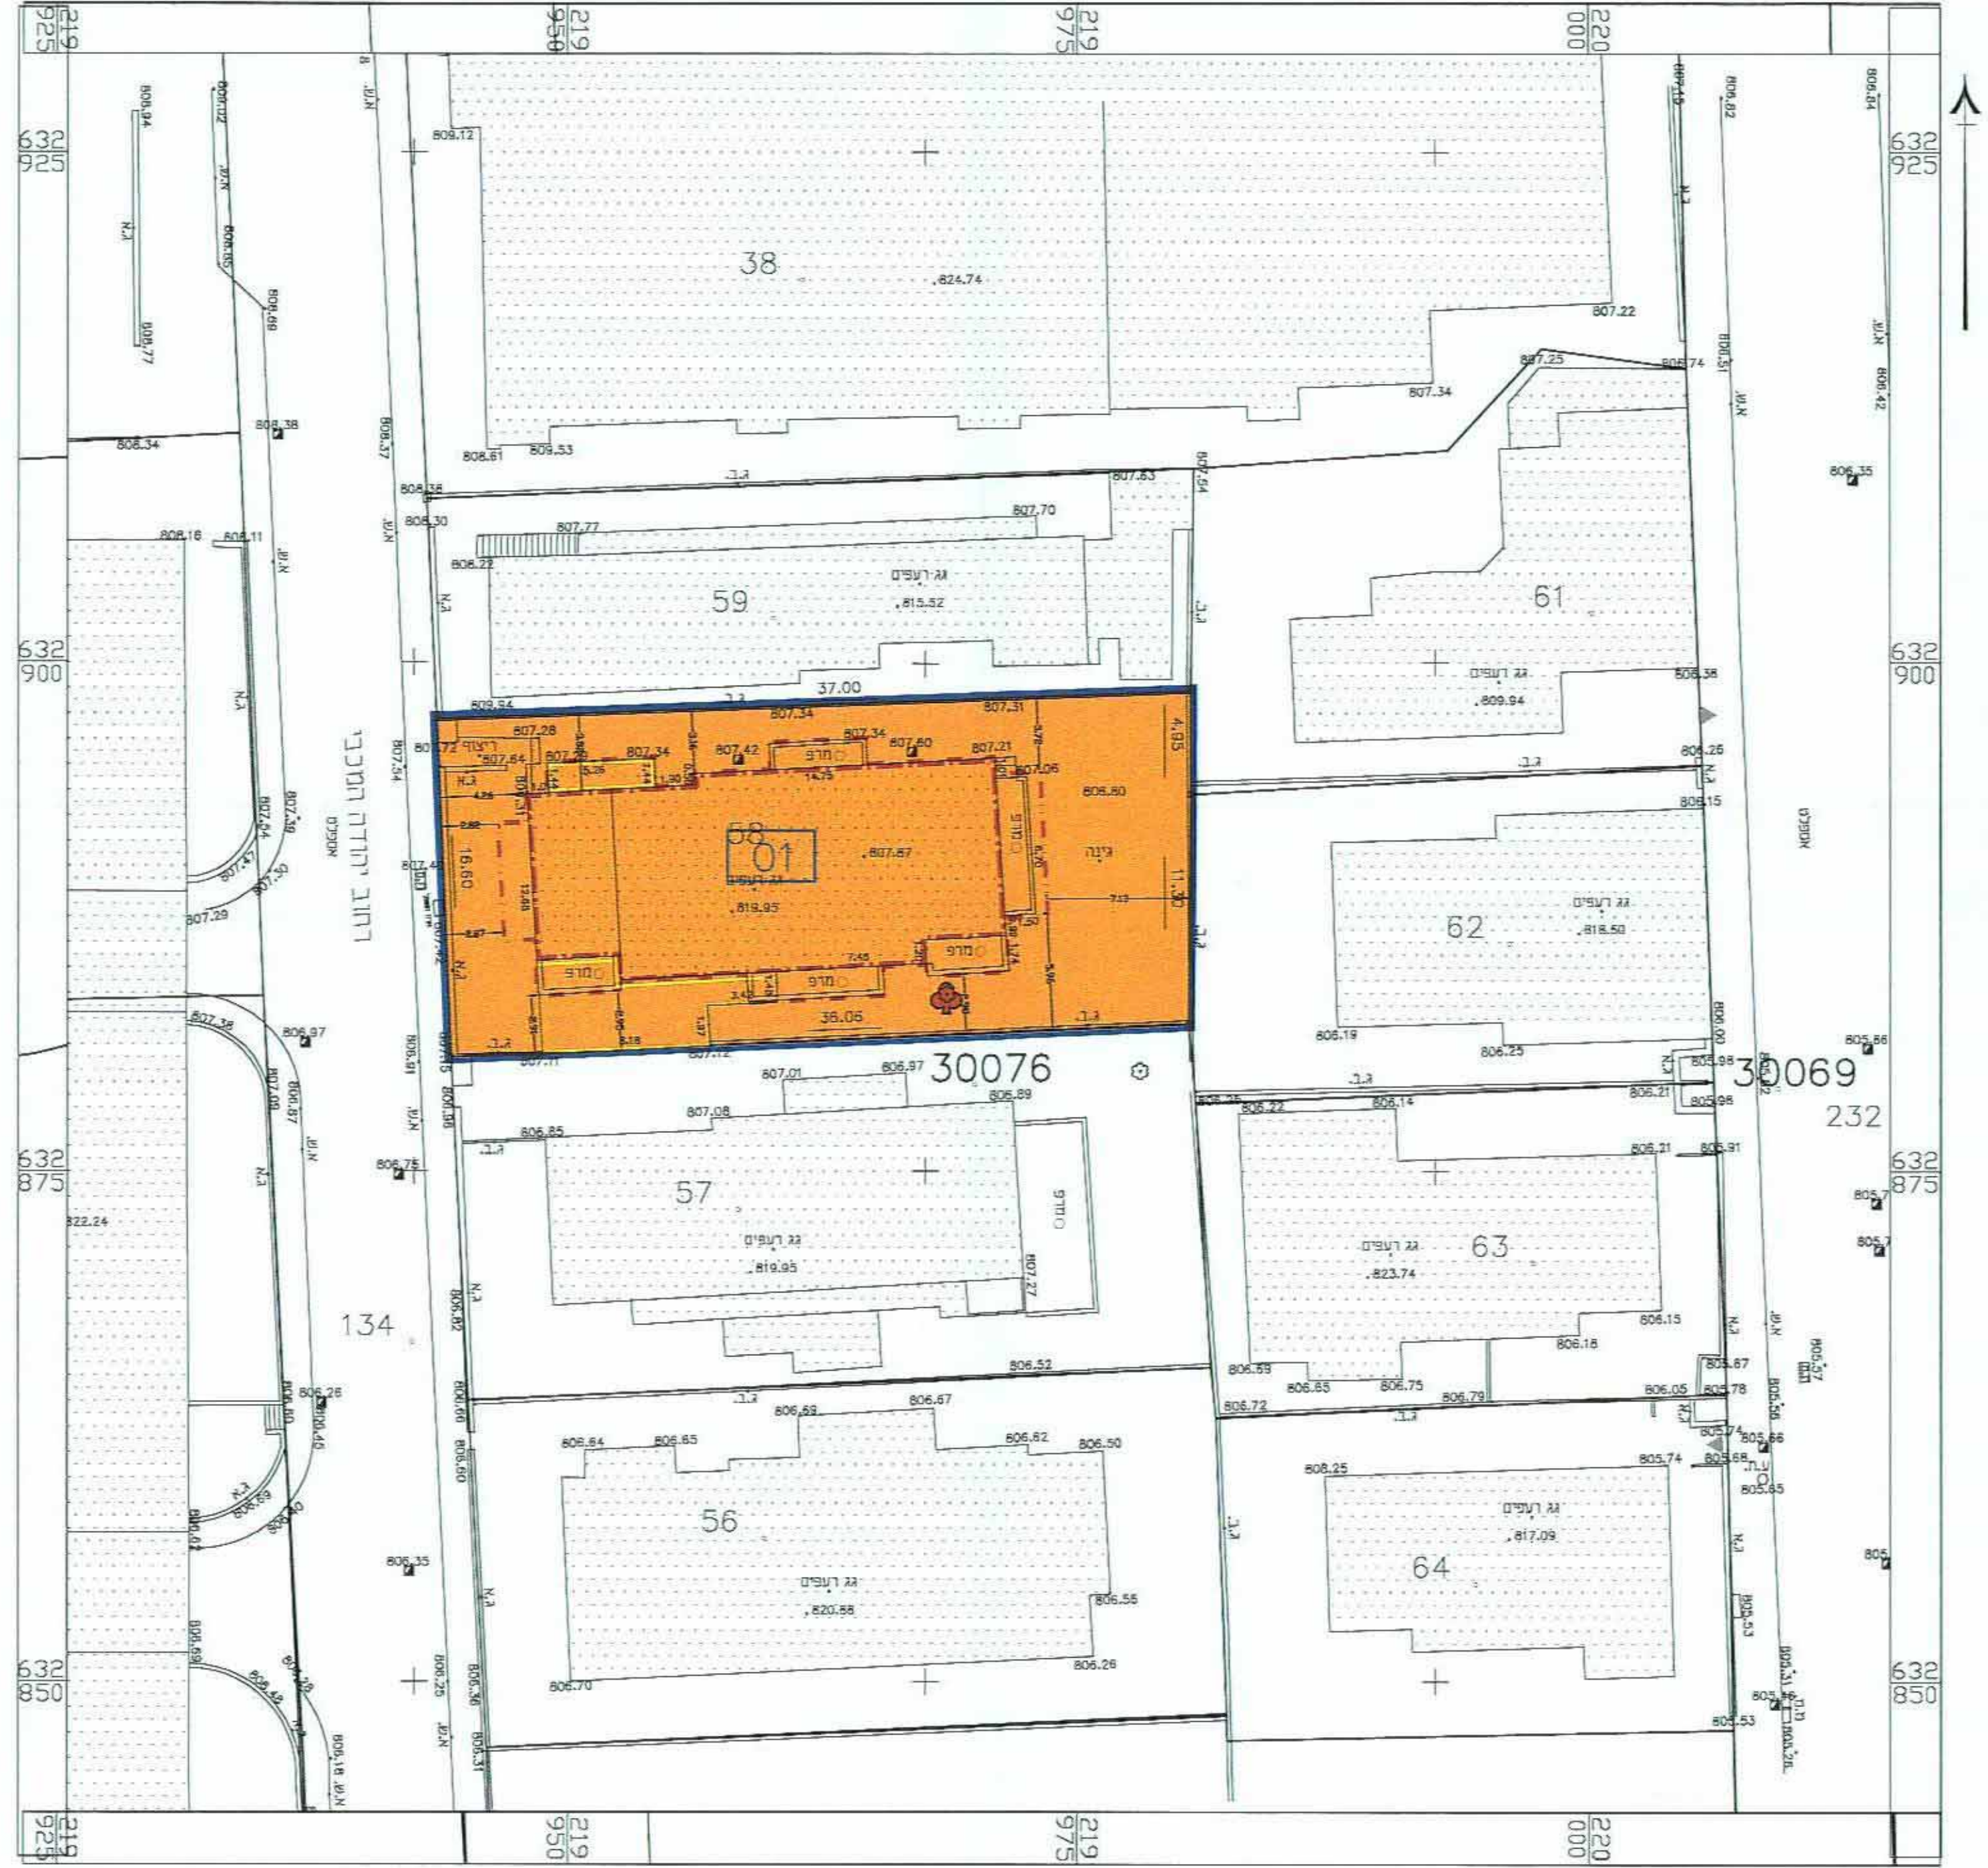

- מפת מצב מוצע:**
- גבול תכנית
  - אזור מגורים ב'
  - בנין קיים
  - גבול גוש
  - מספר גוש
  - גבול חלקה
  - מס' חלקה
  - מס' תא שטח
  - קו בנין
  - קו בנין עילי
  - לוחיח
  - קו כשמו