1513262 - Y

מצב מאושר

קנ"מ 1 : 250

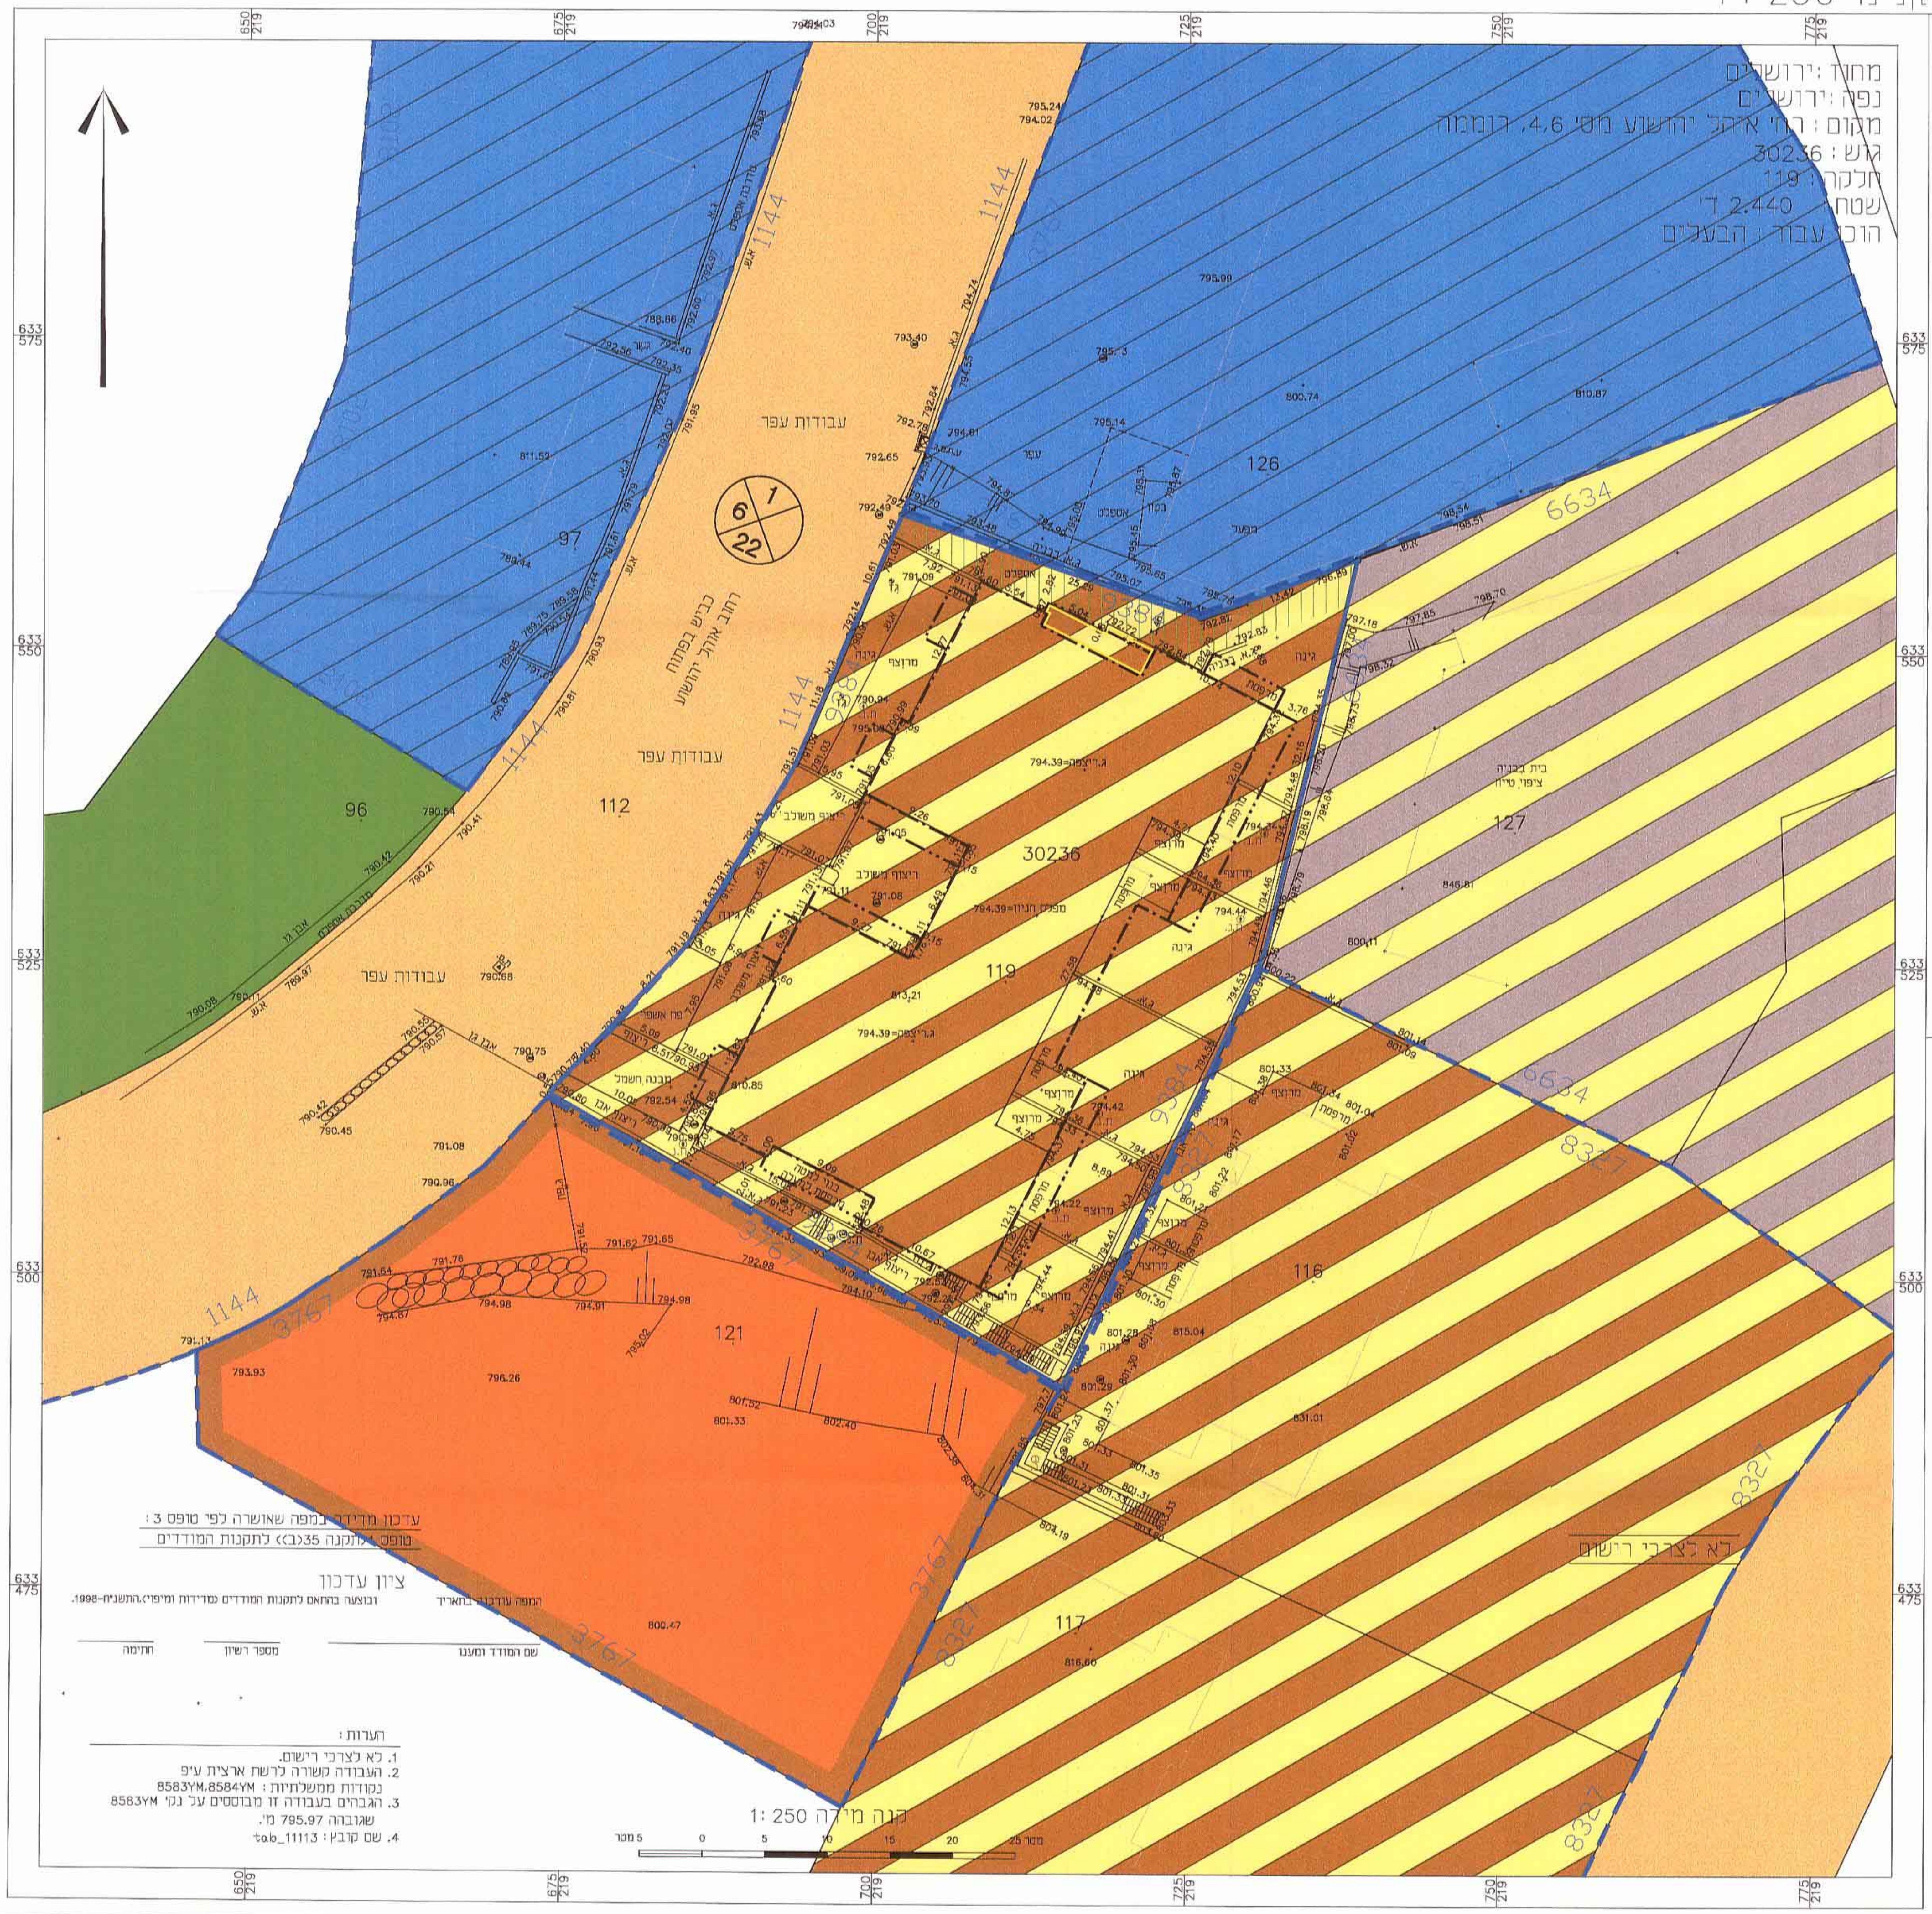

1144
112
96
97
126
127
119
116
117
121
30236
6634
8321
3767
עבודות עפר
כביש בפתוח
רחוב אהל יהושע
גינה
לא לצרכי רישום
קנה מידה 1: 250
5 מטר 0 5 10 15 20 25

מחוז : ירושלים
נפה : ירושלים
מקום : רח' אהל יהושע מס' 4,6, רוממה
גוש : 30236
חלקה : 119
שטח : 2.440 ד'
הוכן עבור : הבעלים

עדכון מדידה במפה שאושרה לפי טופס 3 :
טופס 1 (תקנה 35(ב)) לתקנות המודדים

ציון עדכון

המפה עודכנה בתאריך ובוצעה בהתאם לתקנות המודדים (מדידות ומיפוי) התשנ"ח-1998.

שם המודד ומענו ______ מספר רשיון ______ חתימה ______

הערות :

1. לא לצרכי רישום.
2. העבודה קשורה לרשת ארצית ע"פ נקודות ממשלתיות : 8583YM,8584YM
3. הגבהים בעבודה זו מבוססים על נקי 8583YM שגובהה 795.97 מ'.
4. שם קובץ : tab_11113

מקרא מצב מאושר

גבול התכנית	━━
גבול תוכנית מאושרת	╍╍
קו בניין מאושר	━ · ━
בניין קיים	░
דרך מאושרת	🟧
אזור מסחרי מיוחד	▨
אזור מגורים 2 מיוחד	▨
אזור מגורים מיוחד	▨
שטח לבניין ציבורי	🟧
שטח ציבורי פתוח	🟩
זכות מעבר לציבור	▨
מס' חלקה	911
מס' תכנית מאושרת	62

מספר הדרך — 1
קווי בנין — 6
רוחב הדרך — 22

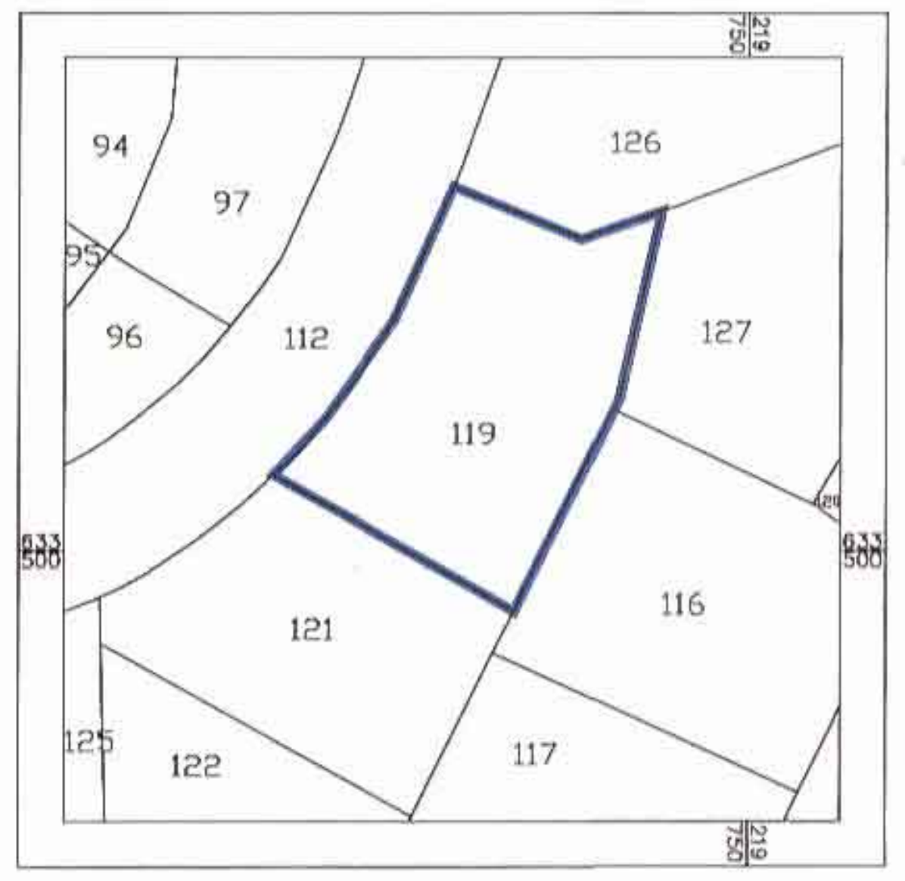

94
97
95
96
112
119
121
122
125
126
127
116
117

תרשים סביבה קרובה

קנ"מ 1 : 1,250

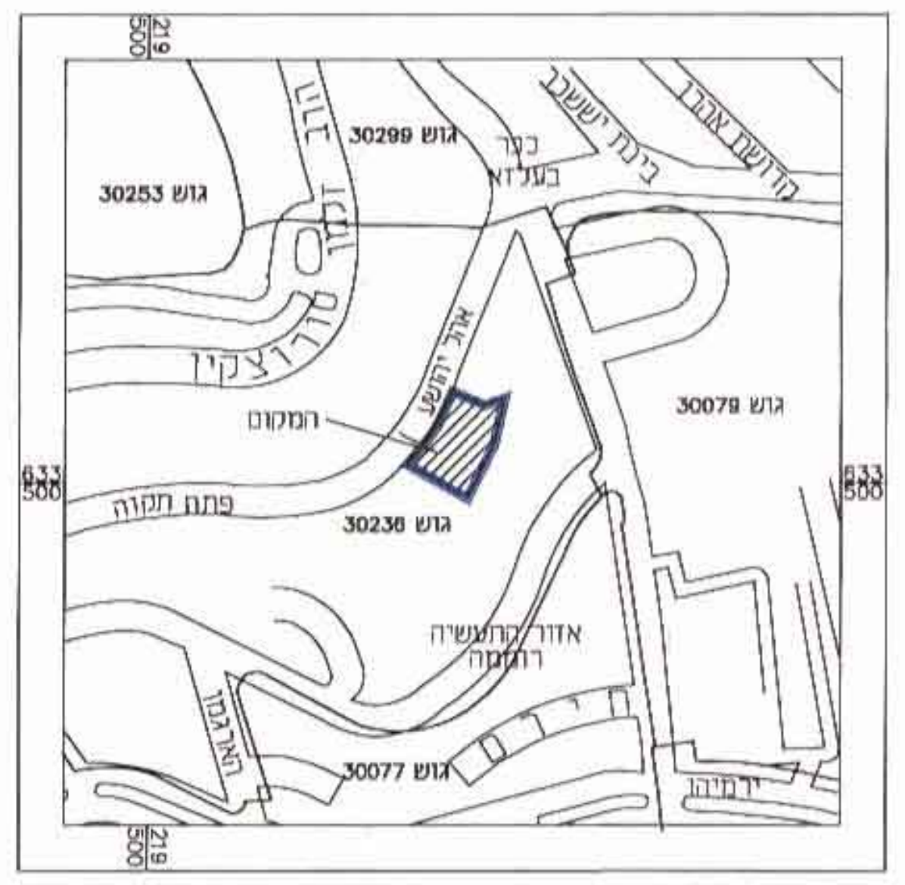

גוש 30299
גוש 30253
גוש 30079
גוש 30236
גוש 30077

תרשים התמצאות כללית

קנ"מ 1 : 5,000

חוק התכנון והבניה, התשכ"ה - 1965
משרד הפנים - מחוז ירושלים
הוועדה המחוזית החליטה ביום 21.7.13
לאשר את התכנית
☒ התכנית לא נקבעה טעונה אישור השר
☐ התכנית נקבעה טעונה אישור השר
יו"ר הוועדה המחוזית ______ תאריך ______

חוק התכנון והבנייה, התשכ"ה - 1965
תוכנית מתאר מקומית

מס' 101-0055772

שם התכנית:
הרחבות יח"ד קיימות
ברח' אהל יהושע 6+4
בשכונת רוממה

מצב מאושר גליון 1 מתוך 1

קנ"מ	שם הנספח
1:250	מצב מאושר
1:1250	תרשים סביבה קרובה
1:5000	תרשים התמצאות כללית

תאריך 26/7/2011

מספר התוכנית survey_11113

רמת דיוק הקו הכחול והקדסטר: 1
1 = מדידה גרפית
2 = קו כחול (בלבד) ברמה אנליטית
3 = מדידה אנליטית מלאה ברמת תצ"ר

1. המדידה המקורית
הריני מצהיר בזאת כי מדידת המפה הטופוגרפית/המצבית המהווה רקע לתוכנית זו, נערכה על ידי: ביום 30.05.2011
והיא הוכנה לפי הוראות נוהל מבא"ת ובהתאם להוראות החוק ולתקנות המודדים שבתוקף.

שם המודד: אברהם ארנסטר
מספר רישיון: 827
חתימה: תאריך: 15.10.13

אברהם ארנסטר מודד מוסמך רשיון מס' 827 טל' 02-5855538

שמות ורשימות:

עורך התוכנית	שם: אדרי קלינגלר אורית	חתימה:
	כתובת: רח' זכרון יעקב 10, י-ם.	20/10/13

אורית יהושע אדריכלית מ.ר. 00101729