תכנית מסי 14191

תוספת יח"ד והרחבת יח"ד בראס אל עמוד

תכנית מתאר מקומית

תשריט

איחוד וחלוקה	סמכות ראשית	אופי התכנית
ללא איחוד וחלוקה	ועדה מחוזית	תכנית שניתן מכוחה להוציא היתרים ו/או הרשאות

מחוז : ירושלים
מרחב תכנון מקומי : ירושלים
מקום : ראס אל עמוד
שטח התכנית : 740 מ"ר
קנה מידה: 1 : 250

גושים וחלקות בתכנית:

גוש	סוג הגוש	חלקות בשלמותן	חלקי חלקות
30899	לא מוסדר	———	———

חותמות מוסד התכנון :

חוק התכנון והבניה, התשכ"ה - 1965
משרד הפנים - מחוז ירושלים
הוועדה המחוזית החליטה ביום
לאשר את התכנית
התכנית לא נקבעה טעונה אישור השר
התכנית נקבעה טעונה אישור השר
תאריך
יו"ר הוועדה המחוזית

שלב: מתן תוקף מהדורה : 1 תאריך : 18/03/13

שמות וחתימות :

	שם / כתובת	טלפון	פקס	ת.ז / חתימה
יוזמי ומגישי תכנית	סוב לבן אנואר; כתובת: ראס אל עמוד-ירושלים-			080493216
בעלי עניין בקרקע	סוב לבן אנואר; כתובת: ראס אל עמוד-ירושלים-			080493216
עורך התכנית	AL SULTAN SULAIMAN - ENGINEERING OFFICE; אדר' מוחמד אבו גנאם; כתובת: ירושלים - ת.ד. 38164	050-5265973	02-6274686	abughanamoffice@yahoo.com
מודד	האני עומרי; כתובת: רחוב צלאח אלדיין מסי (10) טל : 02-6278585			E-mail : alawz@bezeqint.net

הצהרת המודד

הריני מצהיר בזאת כי מדידת המפה הטופוגרפית/מצבית המהווה רקע לתכנית זו, נערכה על ידי : ביום 02.05.10 והיא הוכנה לפי הוראות נהל מבא"ת ובהתאם להוראות החוק ולתקנות המודדים שבתוקף . דיוק הקו הכחול והקדסטר : מדידה גרפית. קו כחול (בלבד) ברמה אנליטית, מדידה אנליטית מלאה ברמת תציר (כולל הקו הכחול).

שם המודד	מספר רישיון	חתימה	תאריך
עומרי האני	1180		13/5/13

תרשים הסביבה הקרובה
קנה מידה 1/1250

תרשים התמצאות כללית
קנה מידה 1:10,000

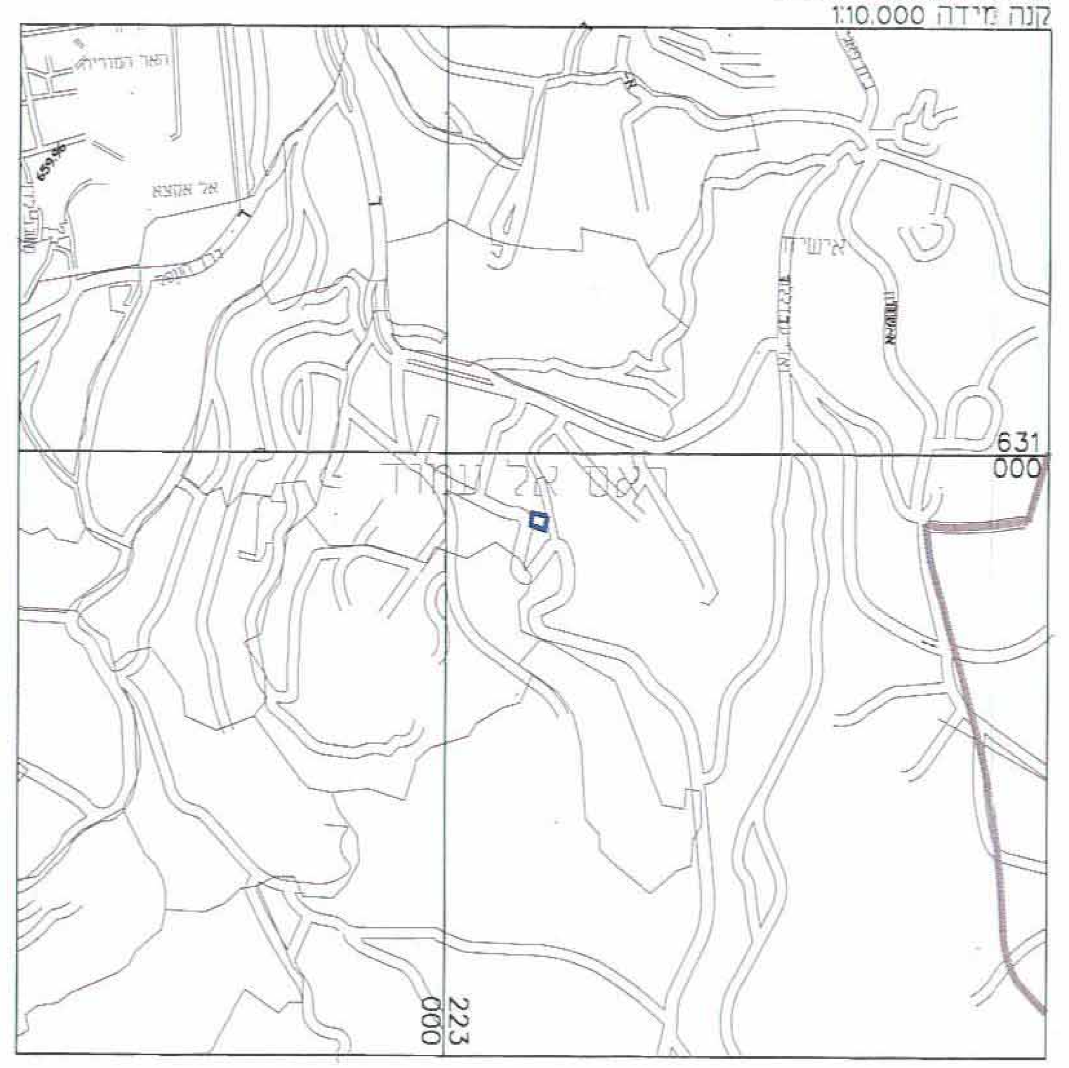

מצב מאושר
-קנה מידה 1-250-

מקרא מצב מאושר

גבול התכנית
אזור מגורים 5 מיוחד
שטח לבניני ציבור
דרך קיימת או מאושרת
שטח פתוח ציבורי
מעבר ציבורי להולכי רגל
מבנה קיים
מספר דרך
קו בנין
רוחב הדרך

לא לצרכי רישום

אני מאשר בזה כי מפה זו היא העתק נכון של המפה הטופוגרפית שהכנתי על סמך מדידה שהסתיימה ביום 02/05 שנה 2010 וכי כל הפרטים שצוינו במפה הם מדויקים ודרגתה היא א' המפה בוצעה בהתאם לתקנות המודדים(מדידה ומיפוי) התשנ"ח-1998.

שם המודד: עומרי האני מספר רשיון: 1180 חתימה

קנה מידה 1 : 250

הערות
1. הקאורדינטות קשורות לנקודה ארצית 984ELY/983ELY
2. הגבהים קשורים לנקודה G.P.S 984ELY שגובהה 761.83

מצב מוצע
-קנה מידה 1-250-

מקרא מצב מוצע

גבול התכנית
מגורים ב'
קו בנין
מבנה קיים
מס תא שטח
להריסה
עץ לשימור

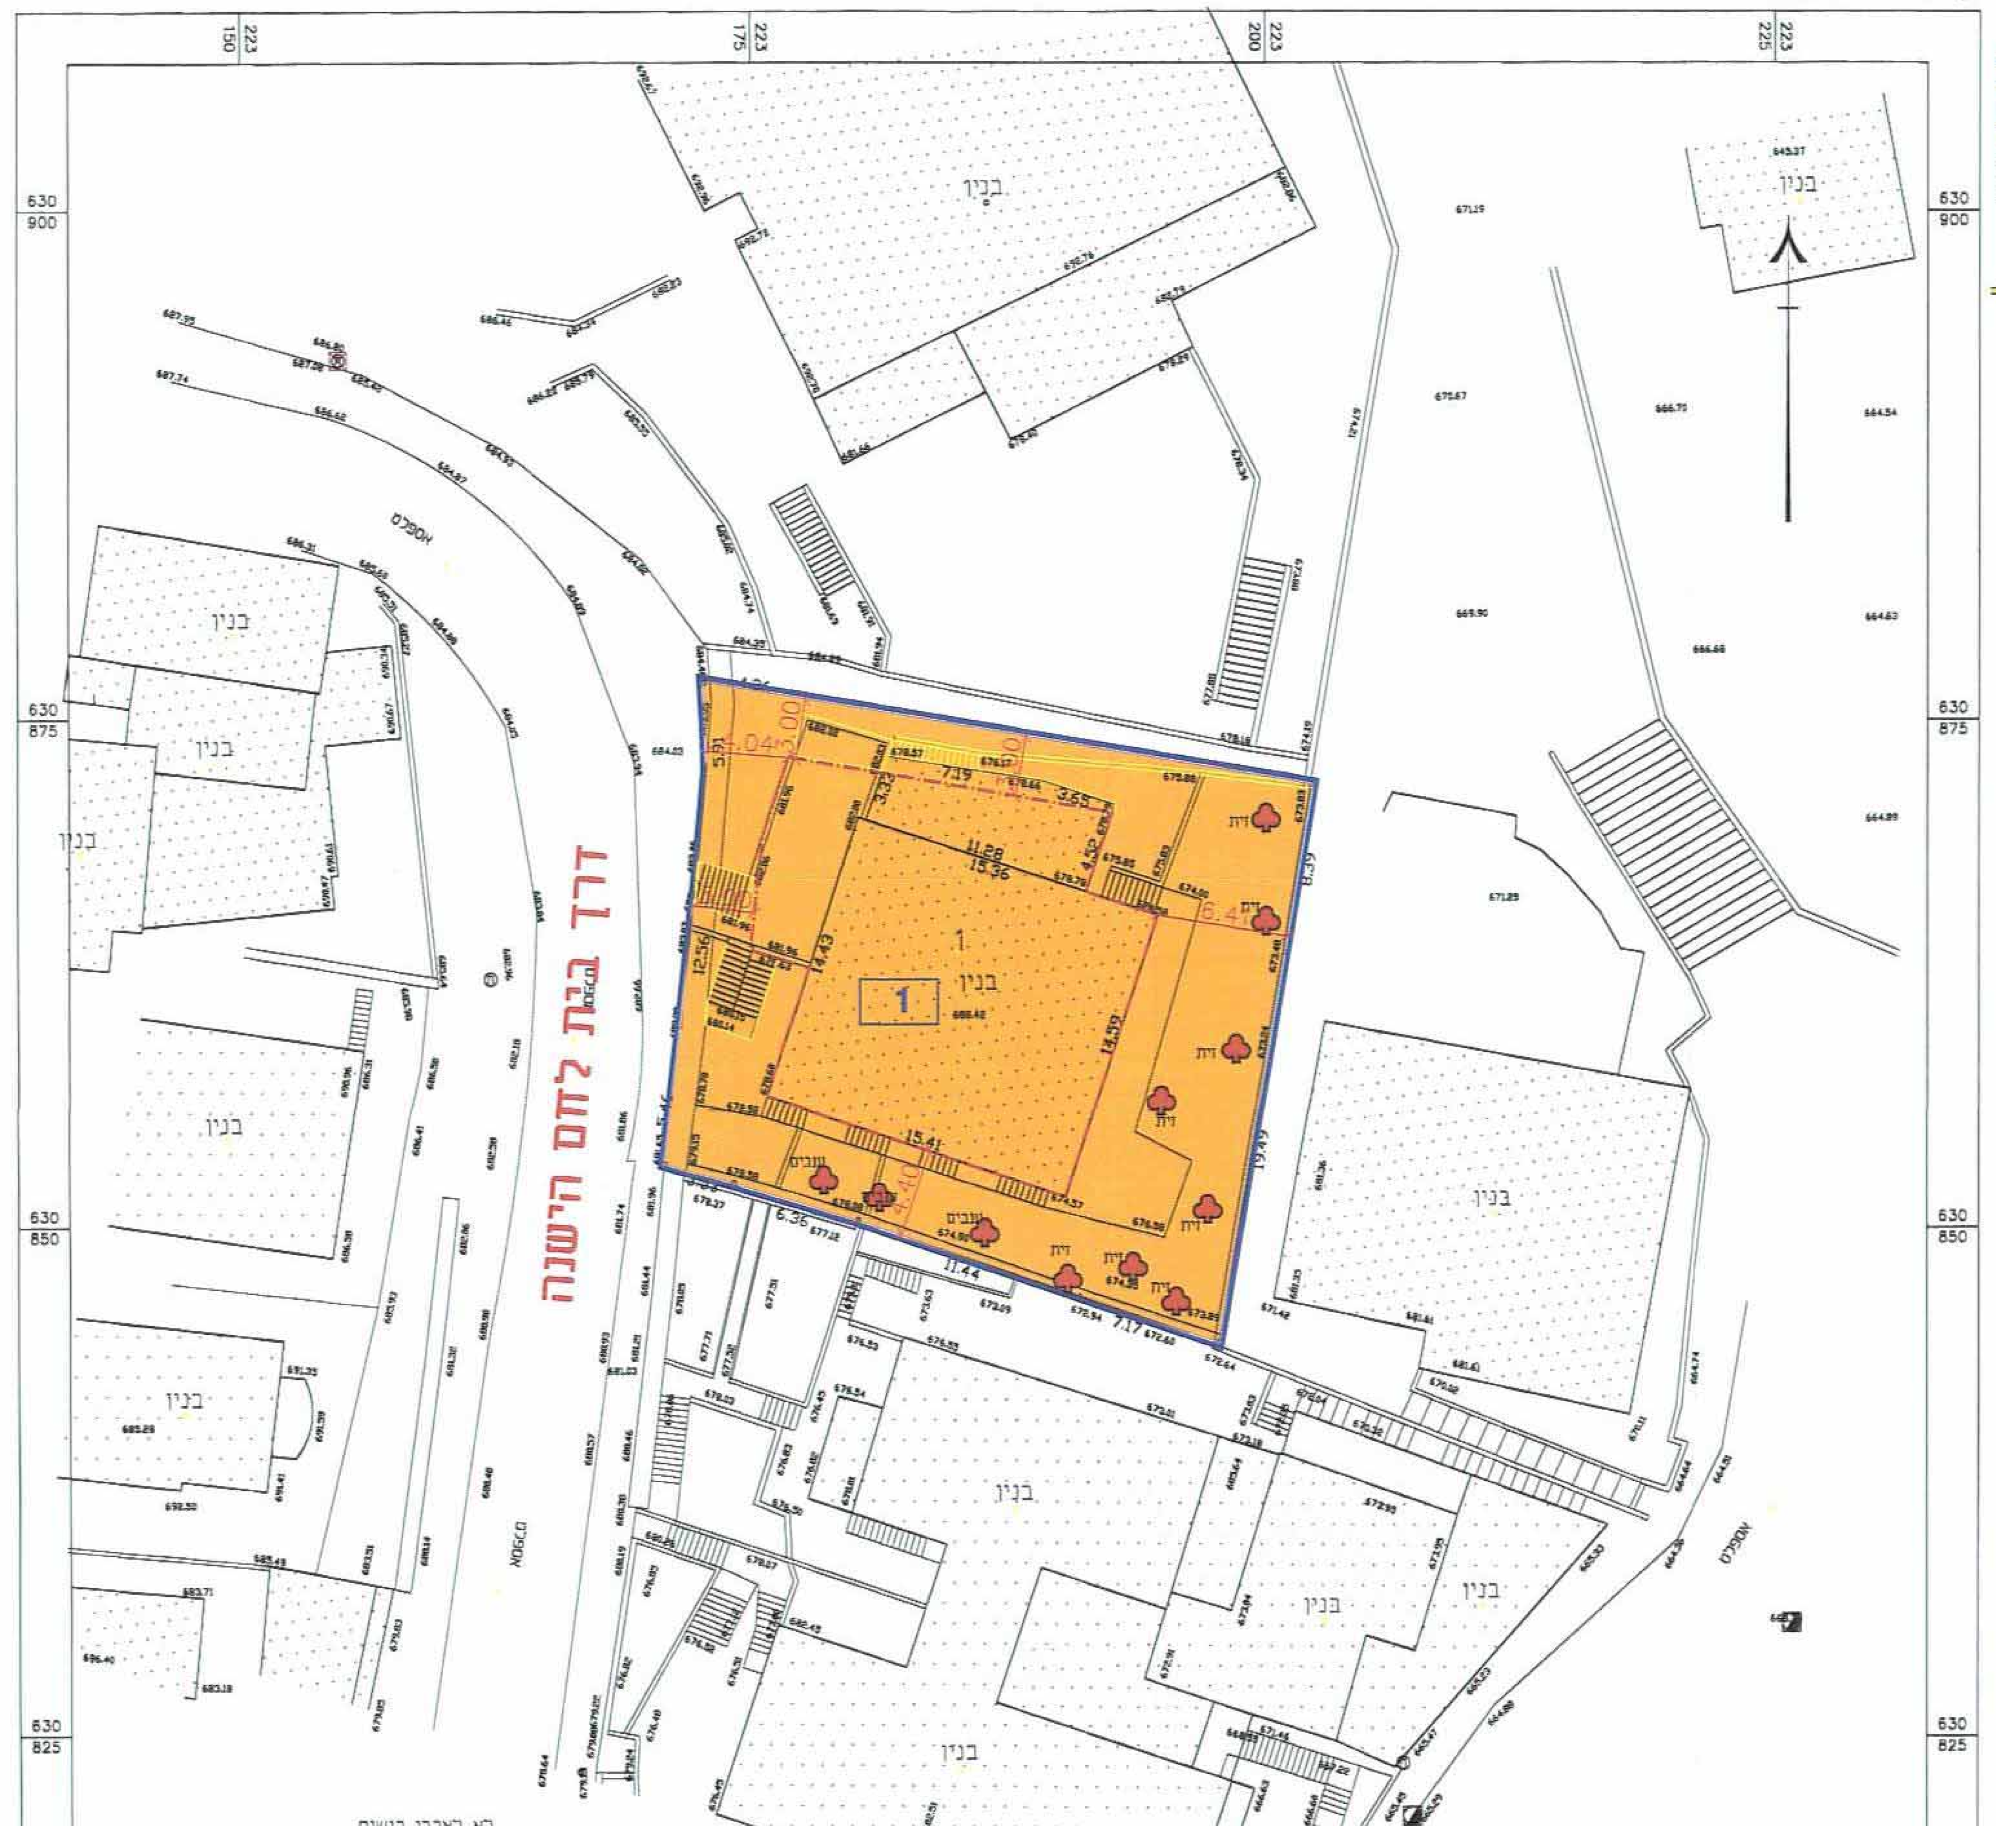

לא לצרכי רישום

אני מאשר בזה כי מפה זו היא העתק נכון של המפה הטופוגרפית שהכנתי על סמך מדידה שהסתיימה ביום 02/05 שנה 2010 וכי כל הפרטים שצוינו במפה הם מדויקים ודרגתה היא א' המפה בוצעה בהתאם לתקנות המודדים(מדידה ומיפוי) התשנ"ח-1998.

שם המודד: עומרי האני מספר רשיון: 1180 חתימה

קנה מידה 1 : 250

הערות
1. הקאורדינטות קשורות לנקודה ארצית 984ELY/983ELY
2. הגבהים קשורים לנקודה G.P.S 984ELY שגובהה 761.83