


מצב מאושר

ק"מ 1:250

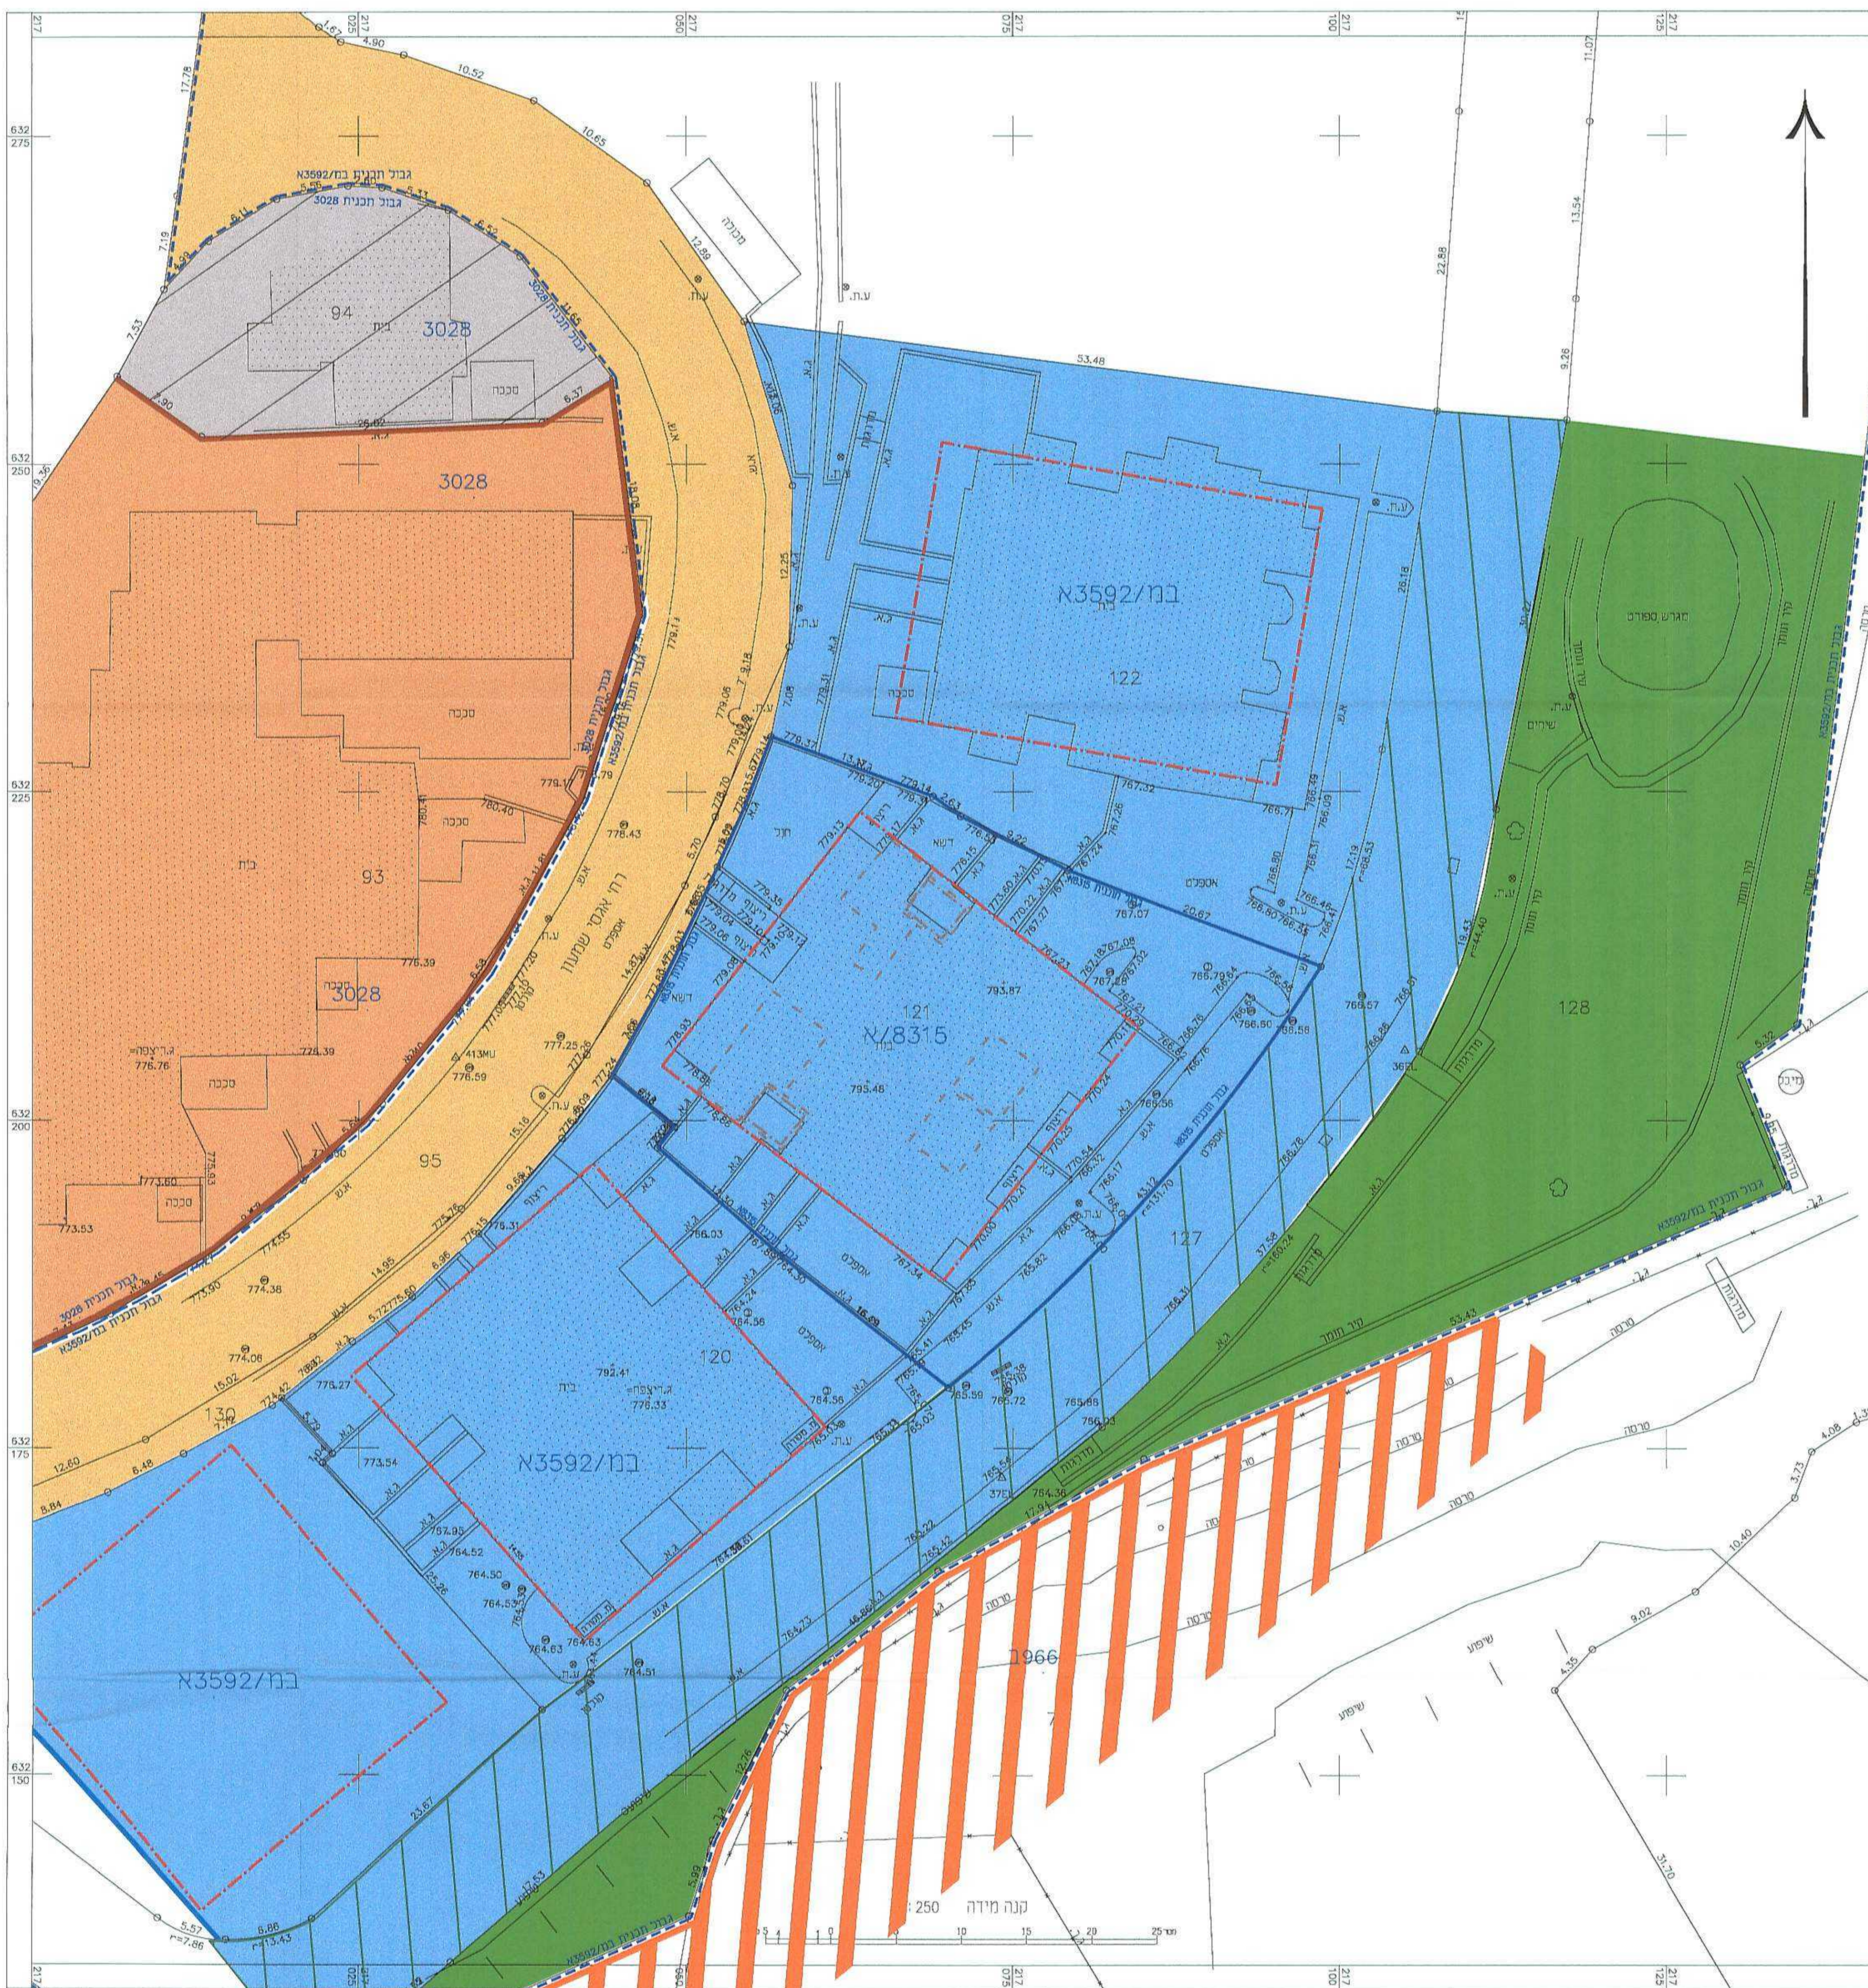

מחוז ירושלים
מחלקת תכנון מקומי ירושלים

תכנית מתאר מקומית מס'
101-0056374

תעמולה מצב
מאושר

ק.נ.מ. - 1:250

מקרא

- גבול תכנית מוצעת
- גבול תכנית מאושרת ומספרה א/8315
- אזור מגורים 2 מיוחד
- מסחר מיוחד
- שטח למתקנת מיוחדת מוסד
- דרך מאושרת
- שטח ציבורי פתוח
- דרך פרטית עם זכות מעבר לציבור
- שטח כלל עירוני לא מפורס
- בנין טייט
- גבול גוש
- מספר גוש 30265
- גבול חלקה
- מס תחנה 121
- קו בניין לזמנית מירבית מעל מפלס 80.00
- קו בניין לזמנית מירבית מתחת מפלס 80.00
- קו בניין מאושר

חוק התכנון והבניה, התשכ"ה - 1965
משרד הפנים - מחוז ירושלים
הועדה המקומית לתכנון ובניה
לאשר את התכנית

התכנית לא נקבעה טענה אישור השדר
 התכנית נקבעה טענה אישור השדר

תאריך: יומי הועדה המקומית

שם המידע	מספר המידע	מספר המידע	מספר המידע
שם המידע	מספר המידע	מספר המידע	מספר המידע
שם המידע	מספר המידע	מספר המידע	מספר המידע

תאריך: 30/10/2011

קנה מידה 1:250