

מספר ייחודי 3219/10 J.A.

מספר החוכנית: 3219/10 J.A.


רמת דיוק המאונק והמדידה:
 1 = מדידה גרפית
 2 = סך כחול ככליבוד ברמה אנליטית
 3 = מדידה אנליטית מטאורומטית

1. המדידה והמדידה
 הינן סגורות בודא כי מדידת המפה המפורטת/ה
 המצבית המהווה רמק לחוכנית זו, נערכה על ידי:
 ביום: 12.12.10

היא הונגה לפי הוראות נדרש סביבא ובהתאם
 להוראות הרמק ולחקנת המודדים שבתוקף.

שם המודד:
 מספר רישום:
 חותמת ייחודית: 1048
 חותמת ייחודית: 1048

מחוז : ירושלים
 נפה : ירושלים
 המקום : קרית הירובל
 גוש : 30412
 חלקה : 24
 השטח 581 מ"ר
 הוכן עבור בעלים

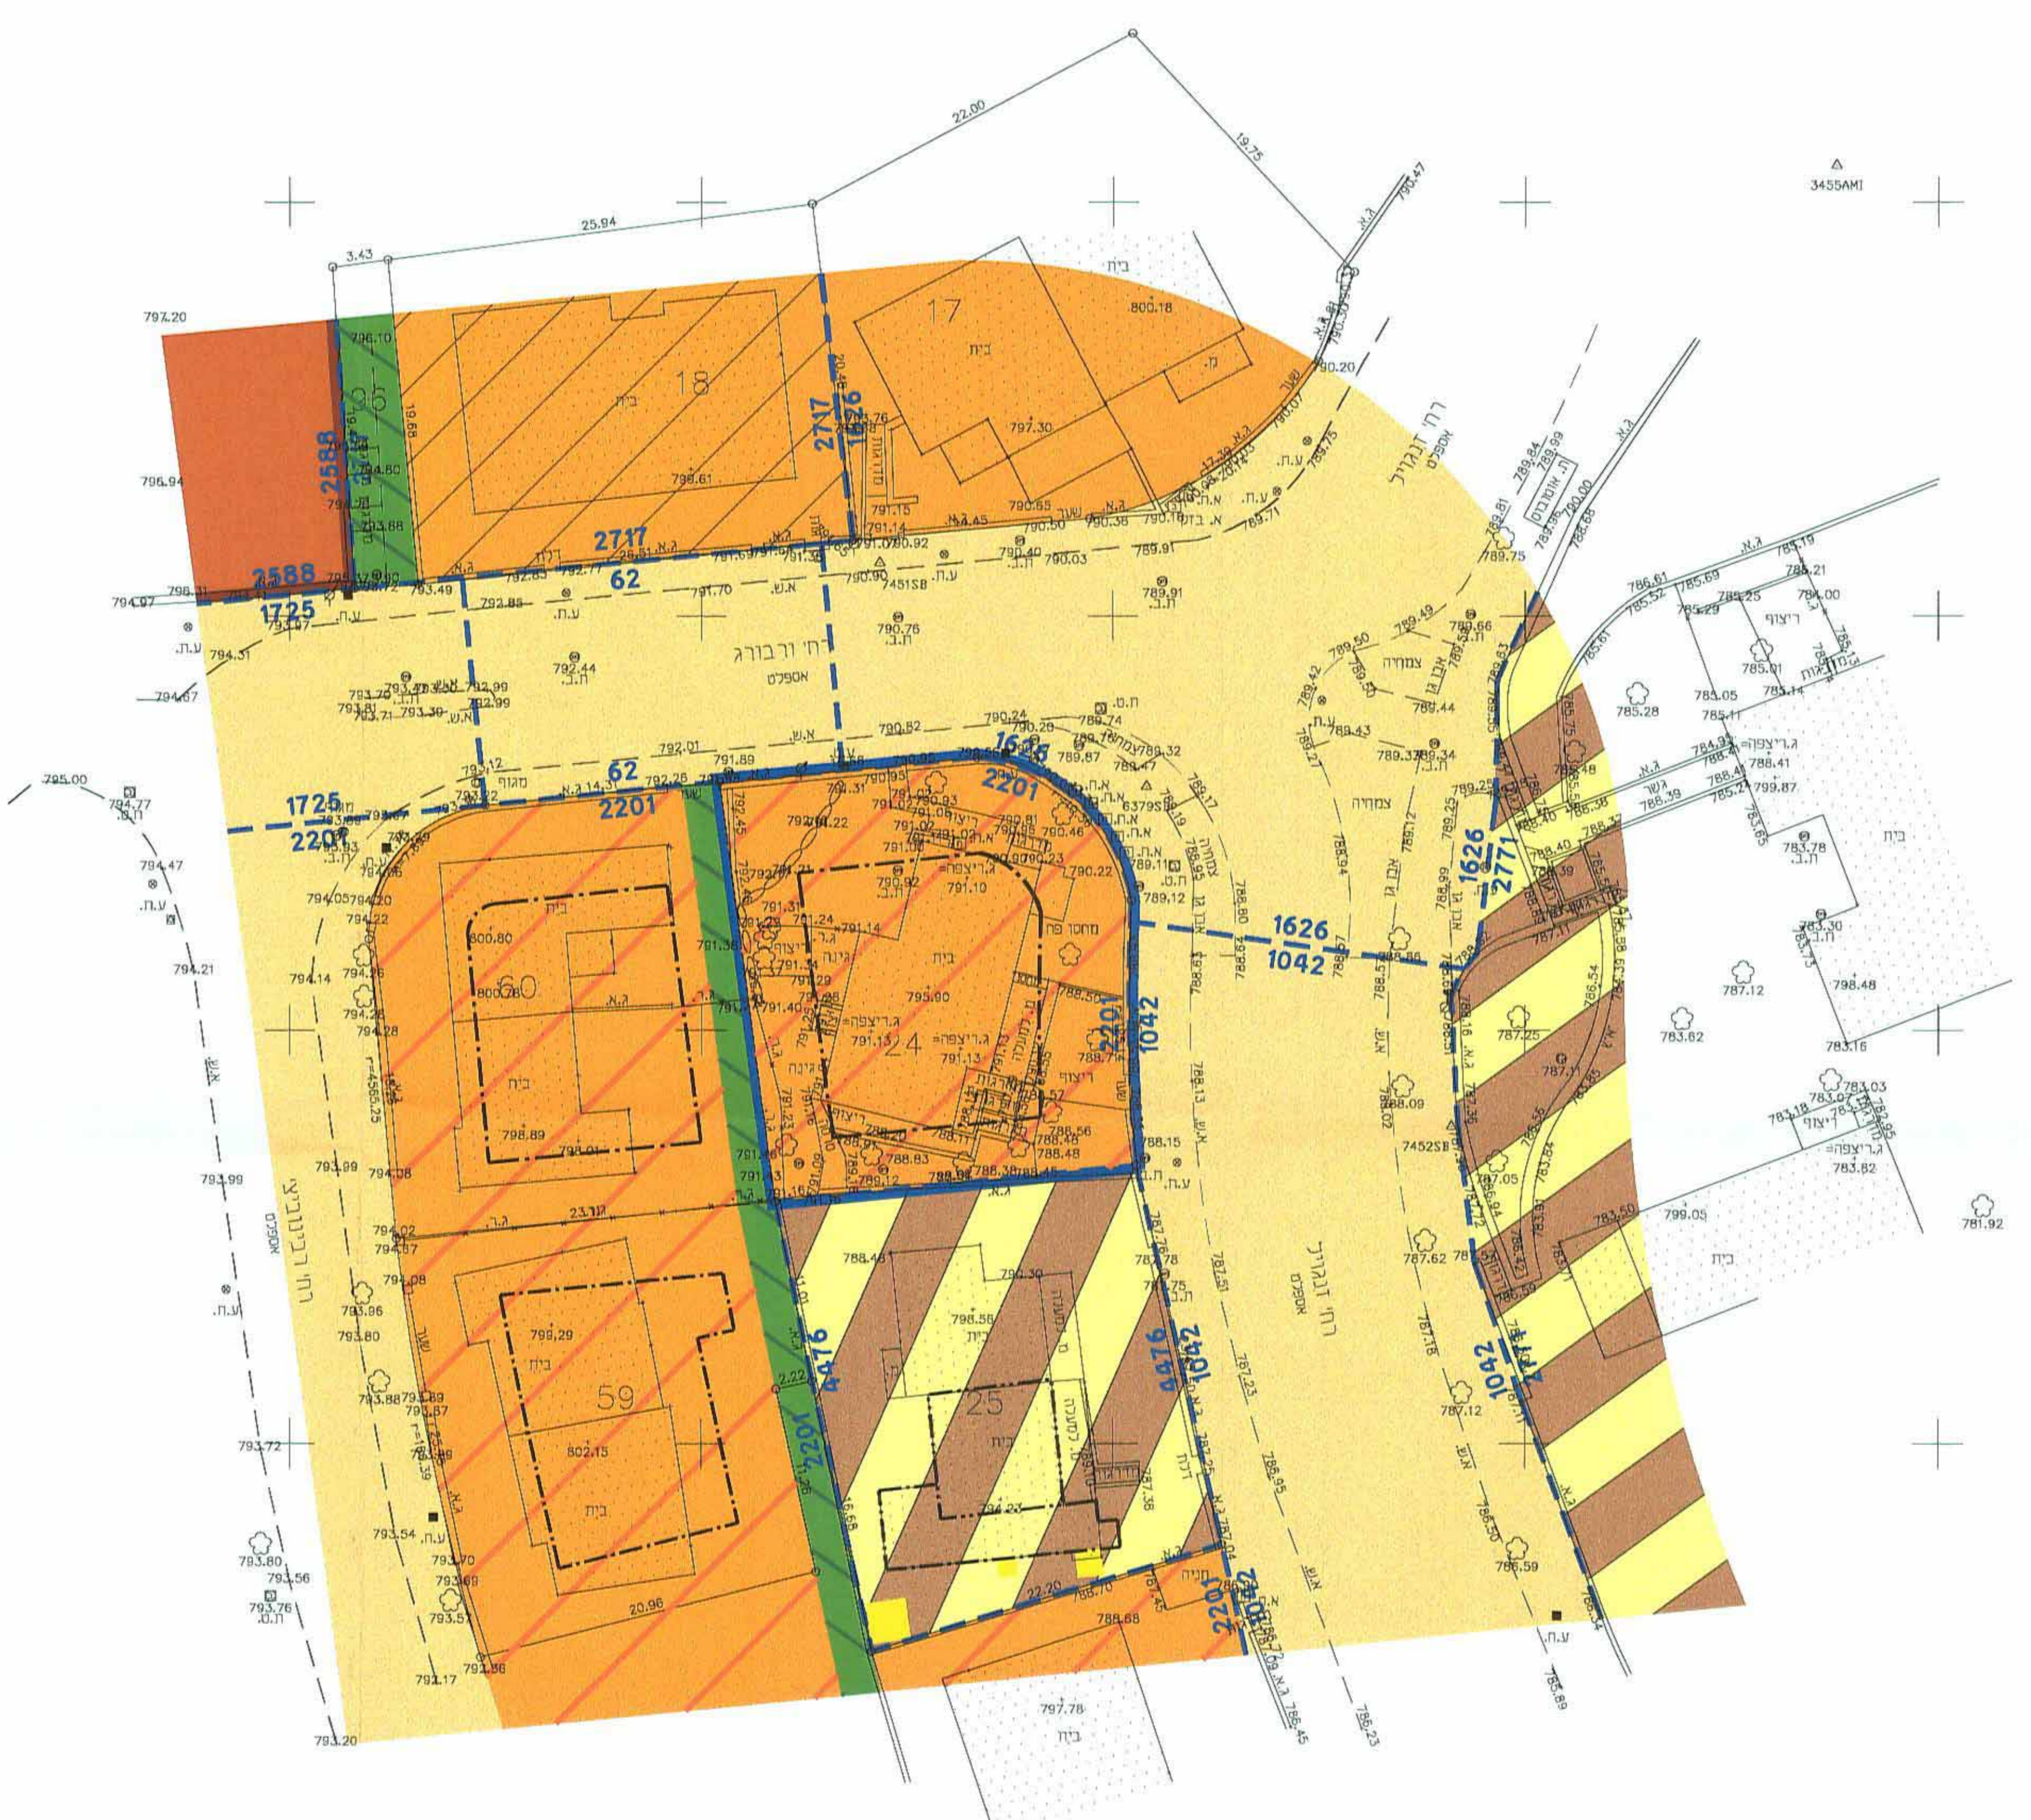


חוק התכנון והבניה, התשס"ב - 1965
 משרד המגורים - מחוז ירושלים
 תועדה המקומית החליטת ביום:
 להשר את התכנית
 התכנית לא נקבעה טענה אישור השר
 התכנית נקבעה טענה אישור השר
 משרד

מקרא מצב מאושר

- גבול התכנית
- גבול חכנית מאושרת ומספרה
- דרך קיימת או מאושרת
- אזור מגורים מיוחד
- אזור מגורים 5
- אזור מגורים 5 מיוחד
- אזור מגורים 6 מיוחד
- שטח להקמת בניין ציבורי
- שביל להולכי רגל
- שביל להולכי רגל
- קו בנין חדש לקומת קרקע
- קו בנין חדש לקומה א'
- מבנה/גדרות ומדרגות לה'יטה
- בנין קיים
- מספר גוש
- גבול חלקה
- מספר חלקה
- קו בנין

קנה מידה 1 : 250

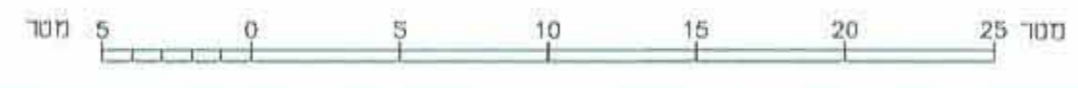

הערות :

- המדידה נעשה לרשת ארצית חושה ומבוססת על נקודות משולחות
- גבהים אבסולוטיים
- גבולות החלקה נלקחו ממפת גוש רשום 30412

משרד המגורים
 מחוז ירושלים
 תועדה המקומית החליטת ביום:
 להשר את התכנית