

### תכנית מס' 10816

הרחבת דיוור בעיר העתיקה, ירושלים

תכנית מתאר מקומית  
תשרים

איחוד וחלוקה	מסכת ראשית	אופי התכנית
-	ועדה מחוזית	תכנית עילית מכוחה להוציא היתרים

מחוז: ירושלים  
מרחב תכנון מקומי: ירושלים  
רשות מקומית: ירושלים  
שטח התכנית: 125 מ"ר  
קנה מידה: 1:250

גושים וחלקות בתכנית:

גוש	סוג הגוש	חלקות בשלמותן	חלקי חקוקת
-	-	-	-

חזמת מוסד התכנון: תכנון תכנית התשובה - 1995  
 חוקר: *[Handwritten Signature]*  
 תאריך: 14/10/13

שלב: מתן תוקף | מהדורה: 2 | תאריך: 14/10/13

שמות וזחיתמות:

מגיש התכנית	האגם סקאסמה
ד"ר ערנה - ירושלים d_sonnetvisionnet   02-6734311	ד"ר ערנה - ירושלים 02-6734303

רזום בפועל:

מגיש התכנית	האגם סקאסמה
ד"ר ערנה - ירושלים d_sonnetvisionnet   02-6734311	ד"ר ערנה - ירושלים 02-6734303

בעלי הזכויות במקרקע:

שם	האגם סקאסמה
1	028321909

עורך התכנית:


אדריכל עבד אלקאדר חסן	אדריכל משה זורמן
AWA אדריכלים	אדריכלים
רח' רחמייה 2, תל אביב	רח' רחמייה 2, תל אביב
02-6734311	02-6734303

מודד:

שירותי הנדסה מדידות ופיגור	בית תענה-כביש ראשי-ירושלים
מסו3@bezeqint.net   02-6567604	02-6567605

טבלת שטחים:


מצב מוצע	מצב מאושר
שטח היעד: 125 מ"ר	שטח מ"ר: 125
שטח היעד: 100.0 מ"ר	שטח מ"ר: 100.0
שטח היעד: 100.0 מ"ר	שטח מ"ר: 100.0

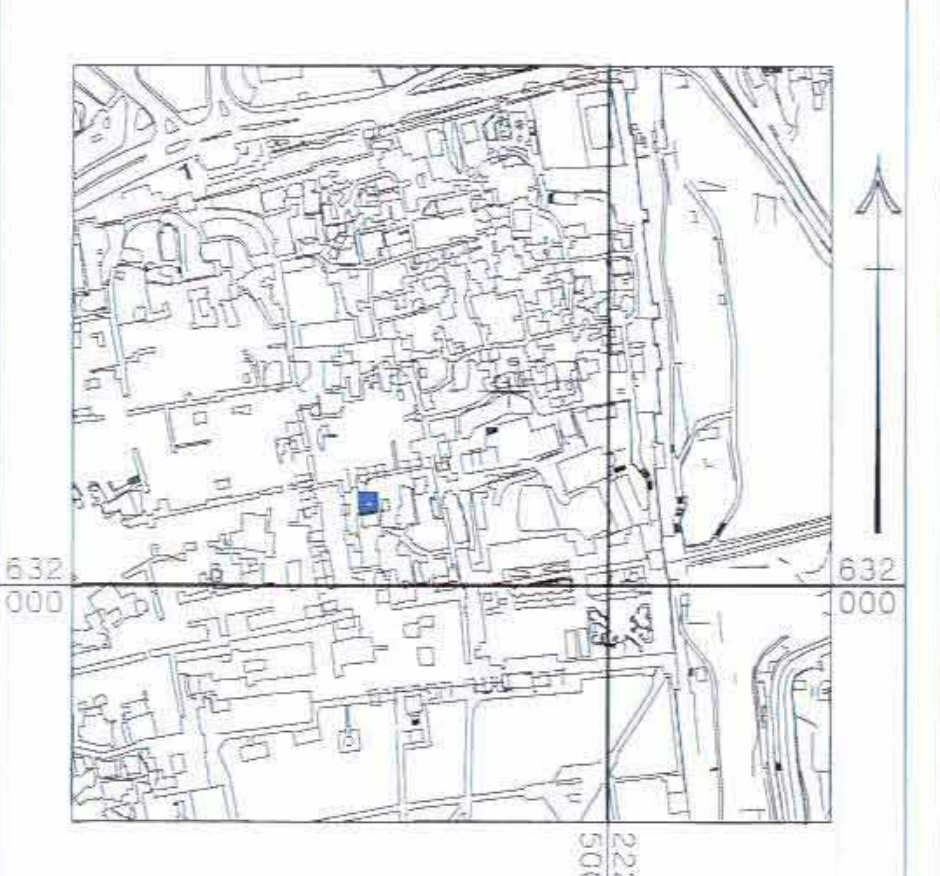

תרשים סביבה  
קנה"מ 1:15000



תרשים מקום  
קנה"מ 1:1250

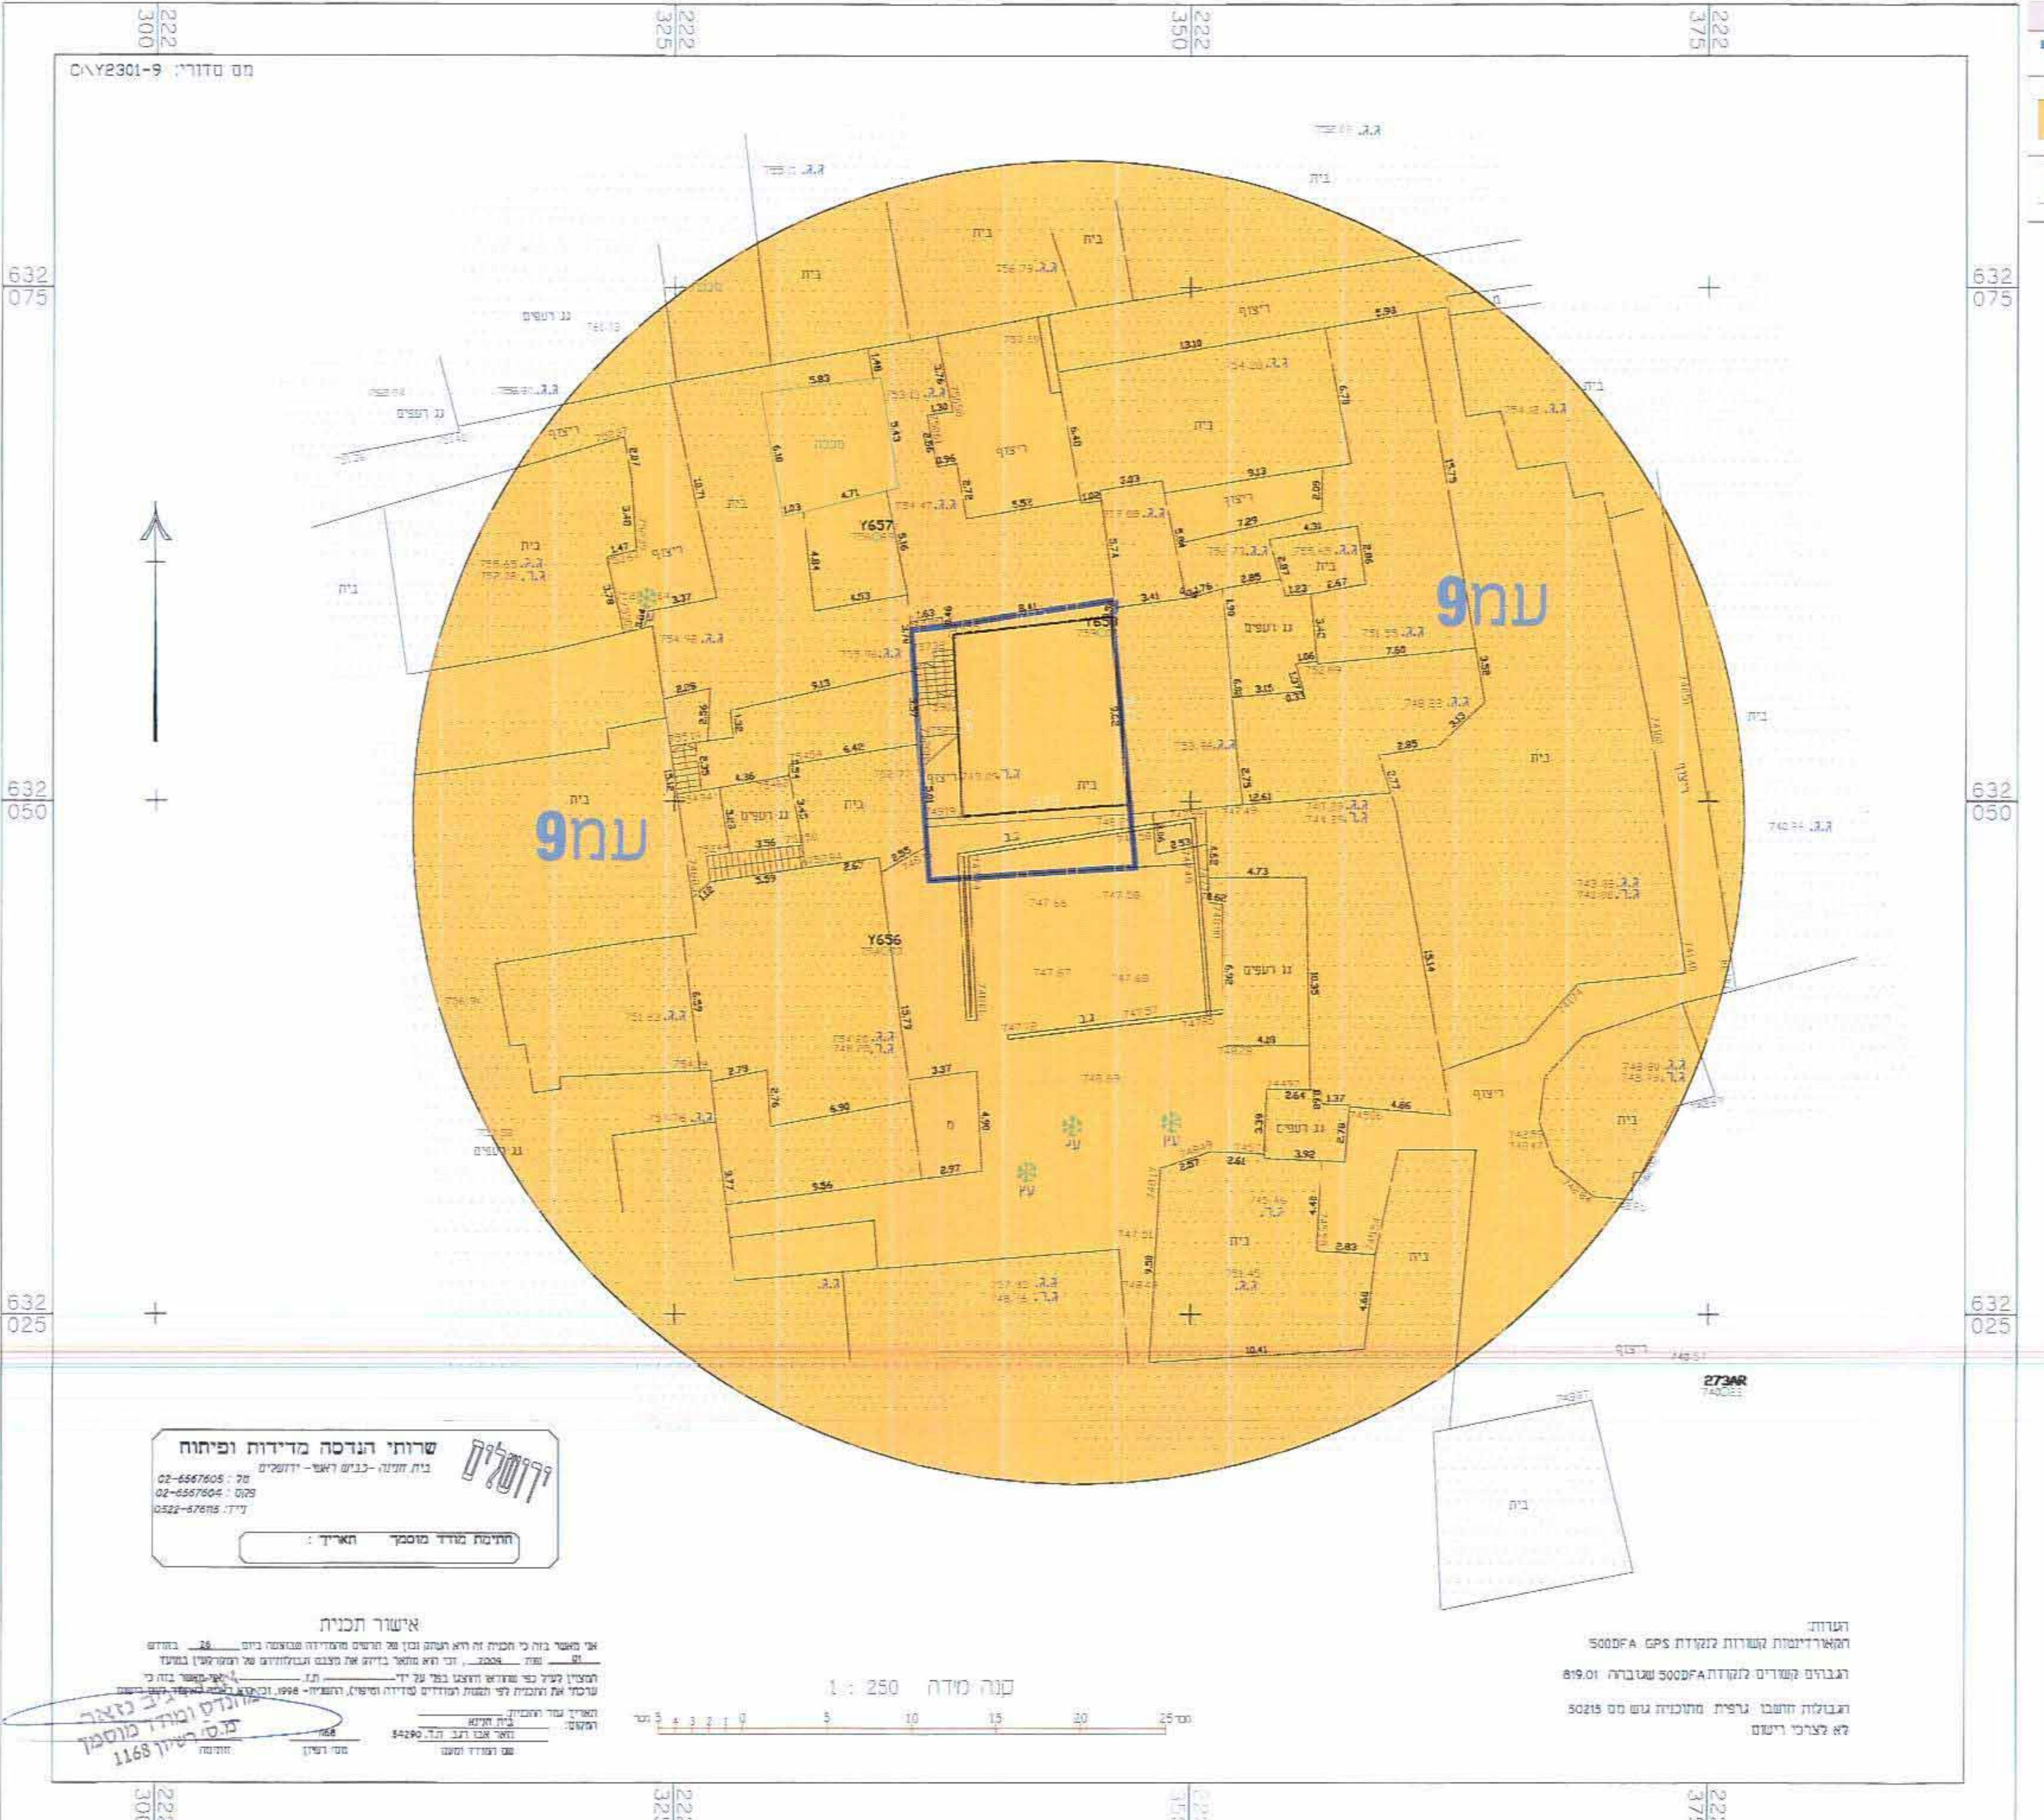

מצב מאושר  
ק.ה. 1:250

מקרא מצב מוצע

- גבול תוכנית
- קו בנין
- הריסה
- מגורים ב'
- מספר חא שטח

שירותי הנדסה מדידות ופיגור  
 בית תענה-כביש ראשי-ירושלים  
 02-6567604 | 02-6567605  
 028321909

אישר התכנית  
 אר טאר בנין כי תכנית זו היא תכנית מס' 10816 והיא תכנית התשובה מס' 1995.  
 מספר ת"מ: 1168



מצב מוצע  
ק.ה. 1:250

שירותי הנדסה מדידות ופיגור  
 בית תענה-כביש ראשי-ירושלים  
 02-6567604 | 02-6567605  
 028321909

אישר התכנית  
 אר טאר בנין כי תכנית זו היא תכנית מס' 10816 והיא תכנית התשובה מס' 1995.  
 מספר ת"מ: 1168