




מצב מוצע
קנ"מ 1 : 250

מקרא מצב מוצע

- גבול התכנית
- מגורים ג'
- דרך מאשרת
- דרך מצערת
- גבול תא שטח ומספרו
- מס' גוש 30557
- מספר חלקה 17
- גבול חלקה קו בנין
- קו בנין על
- להריסה
- עץ לשמור

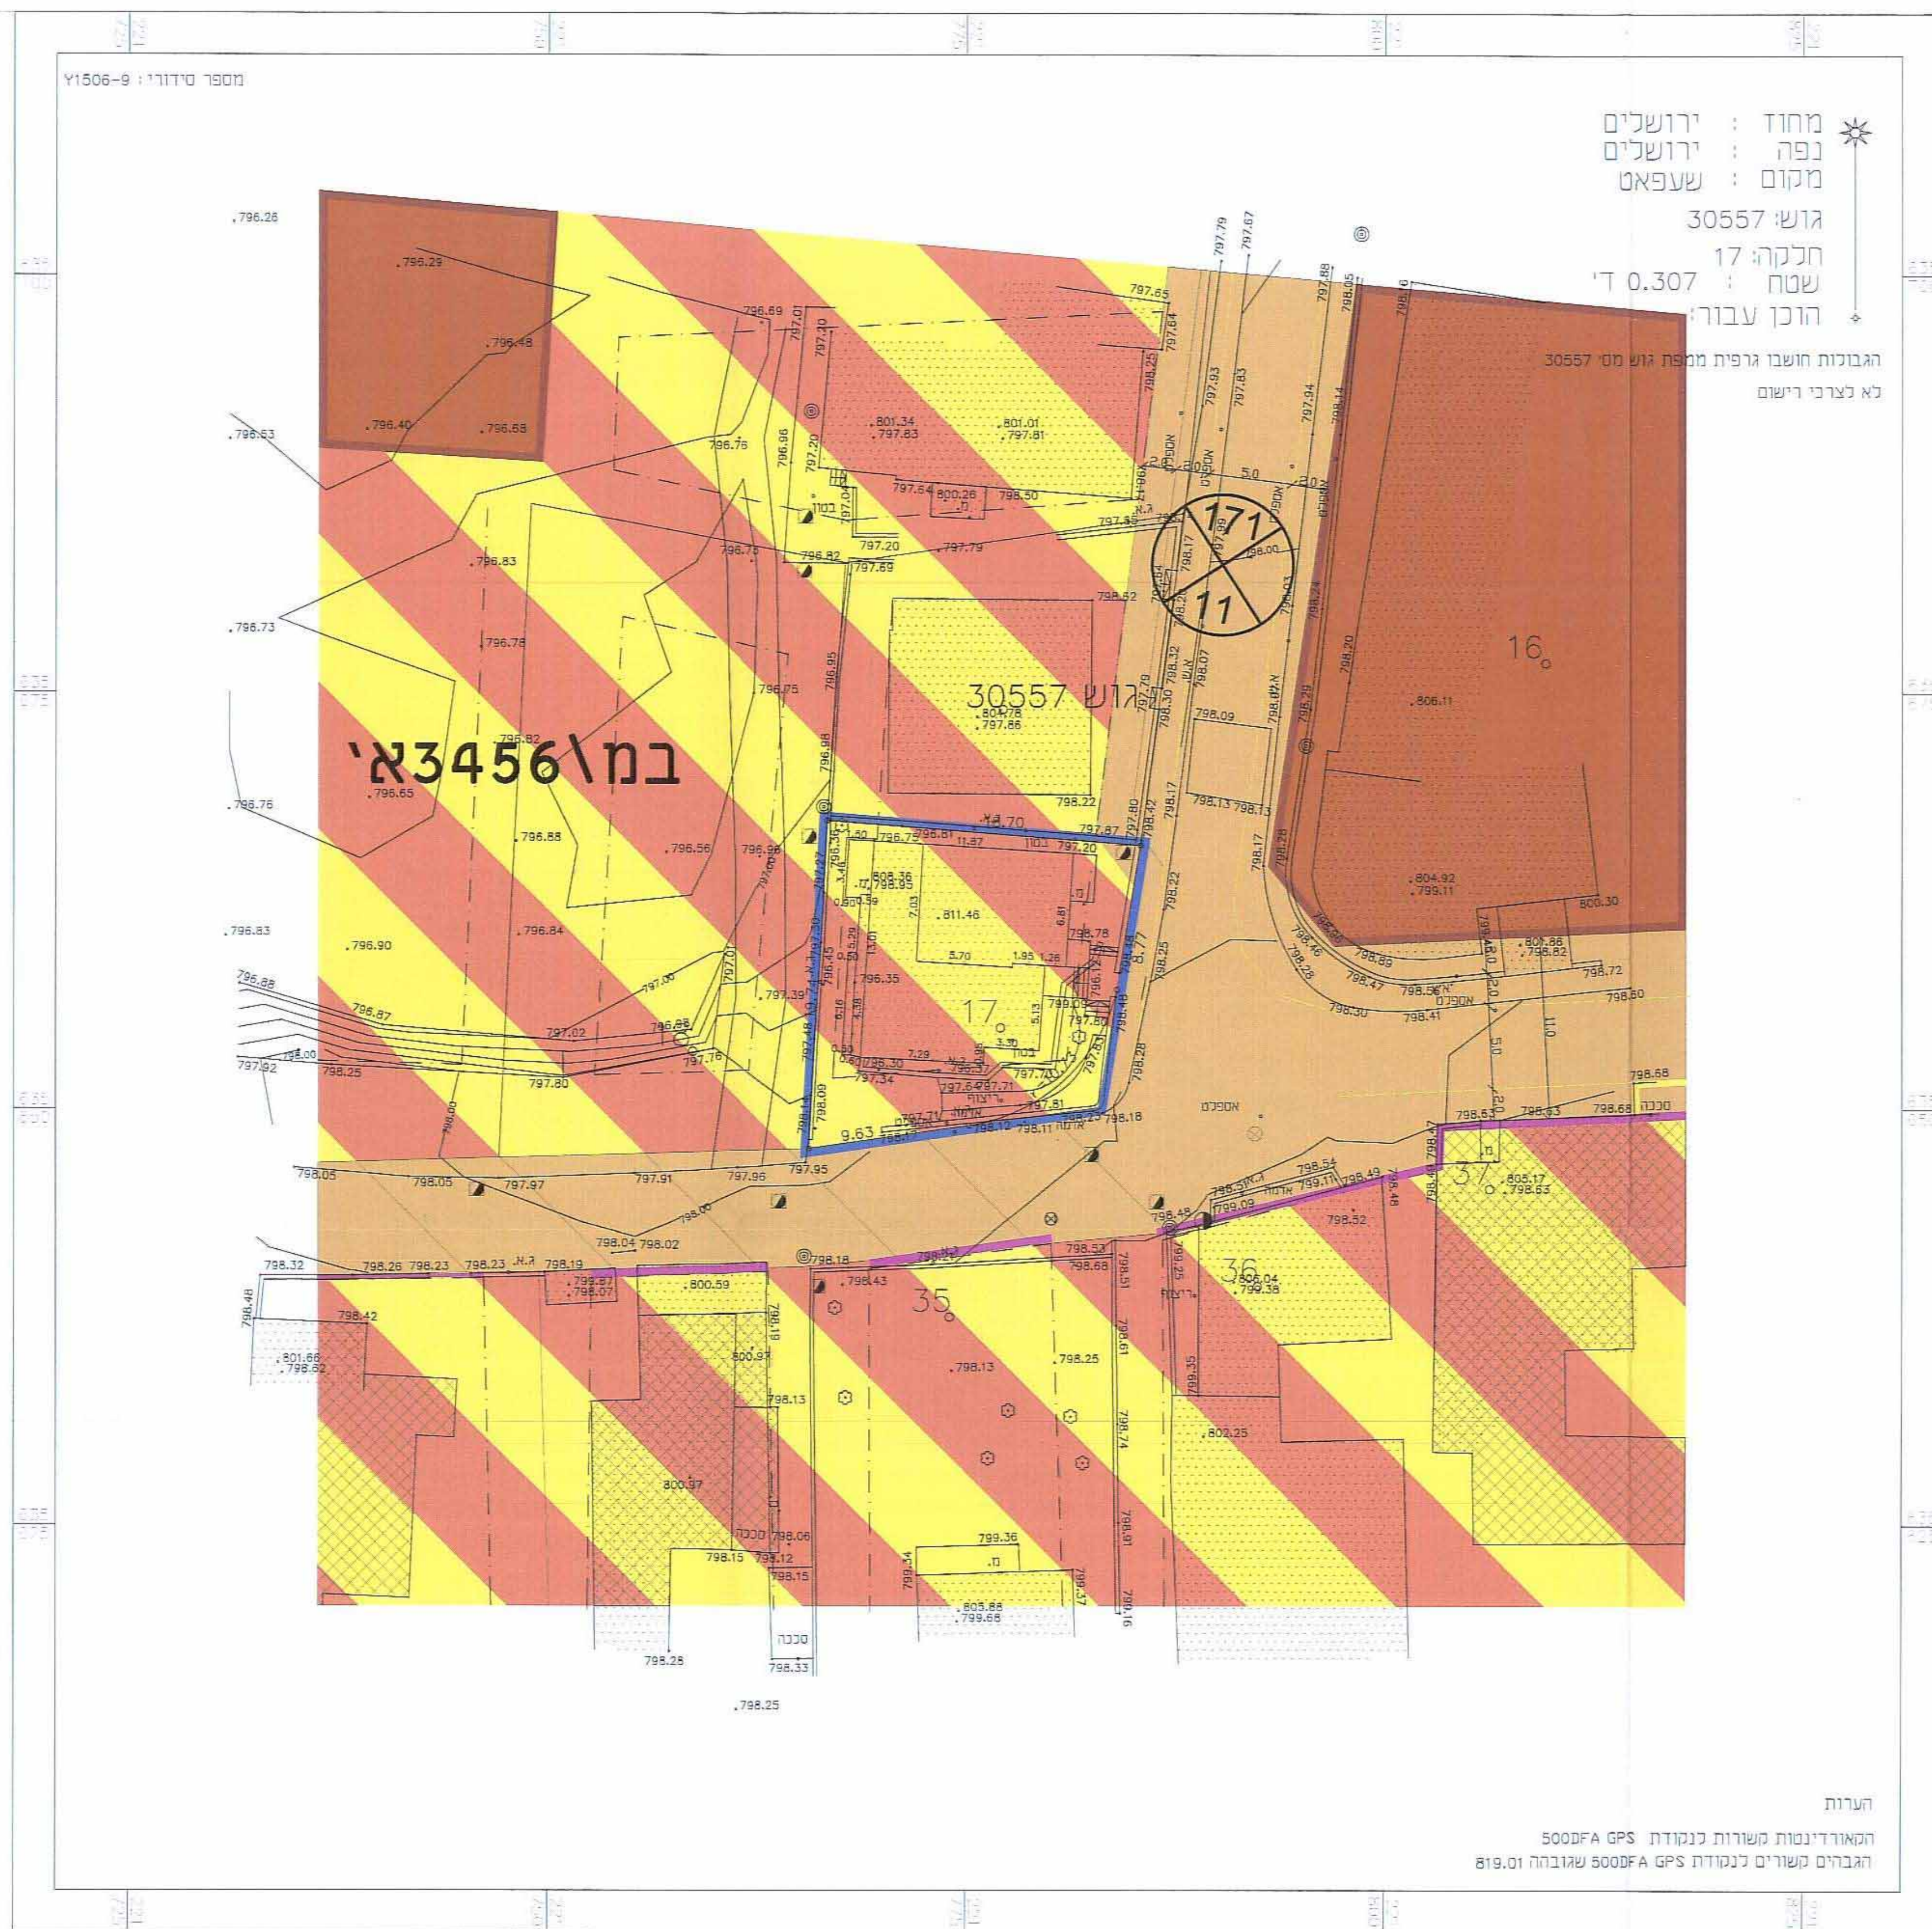

מצב מאושר לפי תכנית: במ\3456א
קנ"מ 1 : 250

מקרא מצב מאושר

- גבול התכנית
- דרך מאשרת
- דרך עם הגבות תנועה לרכב
- מגורים מיוחד בגלעון הכפר
- שטח לבנין ציבורי
- בנין לשמור
- חזית מסחרית מספר תכנית מאשרת במ\3456א
- להריסה
- מספר גוש 30557
- גבול חלקה 17
- מספר חלקה קו בנין מאושר
- מספר הדרך קו בנין רוחב הדרך

- מקרא מצב מאושר עיפי תכנית במ\3456א**
- גבול התכנית
 - מגורים מיוחד בגלעון הכפר
 - דרך חדשה או הרחבת דרך
 - דרך מאשרת
 - דרך עם הגבות תנועה לרכב
 - שטח לבנין ציבורי
 - בנין לשמור
 - קו בנין מחייב
 - קו בנין



מצב מאושר
ק.מ. 1:500



תכנית מס' 13776

תוספת קומה לשרת תוספת יחיד בבנין קיים
רח' אחמד שאוקי-שעפצ, ירושלים
תכנית מתאר מקומית

תשריט

איחוד וחלוקה	סמכות ראשית	תכנית עיריית מכהוה לרציא התרים ו/או הרשות ועדה מחוזית
-	-	-

משרד המים
לשכת התכנון והנדסה
18-02-2013
נתקבל

מחוז: ירושלים
מחוז תכנון מקומי: ירושלים
רשות מקומית: ירושלים

שטח התכנית: 307 מ"ר
קנה מידה: 1 : 250

תוכנית לא תבונה טענה אישור השר
התכנית תבונה טענה אישור השר

גושים וחלקות בתכנית:

גוש	סוג הגוש	חלקות בשלטון	חלקי חלוקה
30557	לא מוסדר	17	

חוקמת מוסד התכנון:

שלב: מתן תוקף מהדורה: 1 תאריך: 04/12/2013

שמות וחתימות:

בעלי חוכיות	מייסד תכנון: 0545878230
מייסד התכנית	מייסד תכנון: 0545878230
עורך התכנית	מייסד תכנון: 0545878230
מועד	מייסד תכנון: 0545878230

הצהרת המודד:

הודי נכבד, בענין: תכנית המפרטת/מבטלת/מחילה וכו' חלוקה או גבולות של יחיד
ביום 04/12/2013, את המידע עליו הוצגתי מידע מלא ונכון ונאמנה
מחדש/במקרה, וזהו המידע הנכון והנכון. כל אילנות מלאה בולטת הודי (מכלול רחוק)

אבנר רובינצ'ו
מייסד תכנון: 0545878230
04/12/2013