

מס' ת.ת. 101-0051052-1

### חוק התכנון והבנייה, התשכ"ה - 1965 תכנית מתאר מקומית

## תכנית מס' 101-0051052

### שם התכנית

הרחבת דירות ברז, צוקרמן 514 נווה יעקב.

### מצב מאושר - גליון 1 מתוך 1

שם הנספח	קנ"מ
מצב מאושר	קנ"מ 1:250
תרשים סביבה קרובה	קנ"מ 1:1250
תרשים התמצאות כללית	קנ"מ 1:5000

21.11.2013

תאריך

עורך התכנית	החברה: רח' יהודה 14 ירושלים טל: 02-6734030 פיקוח: 40817/הרשוי/40817/הרשוי/40817/הרשוי
עורך משנה	רח פאסל 7 רמת שקמה ירושלים טל: 02-5714288 פיקוח: 02-5862404
מודד	רח סהר 41, נווה יובל ירושלים טל: 0544289409 פיקוח: 02-6413002


### מקרא מצב מאושר

- גבול תכנית מוצעת
- גבול תכנית מאושרת
- מספר תכנית מאושרת
- דרך מאושרת
- אזור מגורים 5 מיוחד
- גבול מגרש חדש
- שטח לבניני צבור
- שטח צבאני פתוח
- תניה פרטית
- בנין קיים
- גבול גוש
- מספר גוש
- גבול חלקה
- מספר חלקה

מחוז: ירושלים  
נפה: ירושלים  
המקום: נווה יעקב  
גוש: 30647  
חלקה: 10  
השטח: 1.612 ד.  
הוכן עבור: בעלים

### תרשים סביבה קרובה

תרשים המקום קנה מידה 1:2500

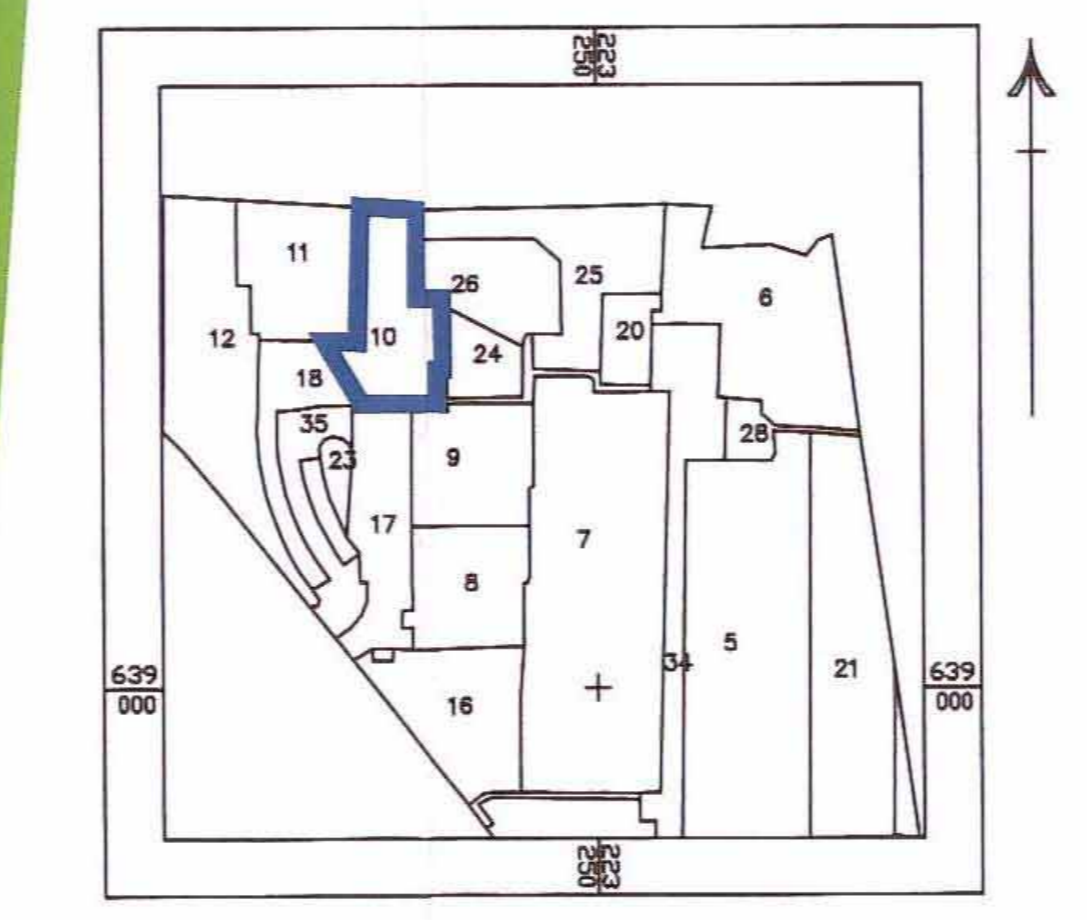


### תרשים התמצאות כללית

תרשים הסביבה קנה מידה 1:5000



הערות  
1. הוקא"ר מבוססת על רשת נקודות ארצית G.P.S 2189Y, 2194X  
2. הגברום מבוססים על נקודה G.P.S 2194Y, 2189X

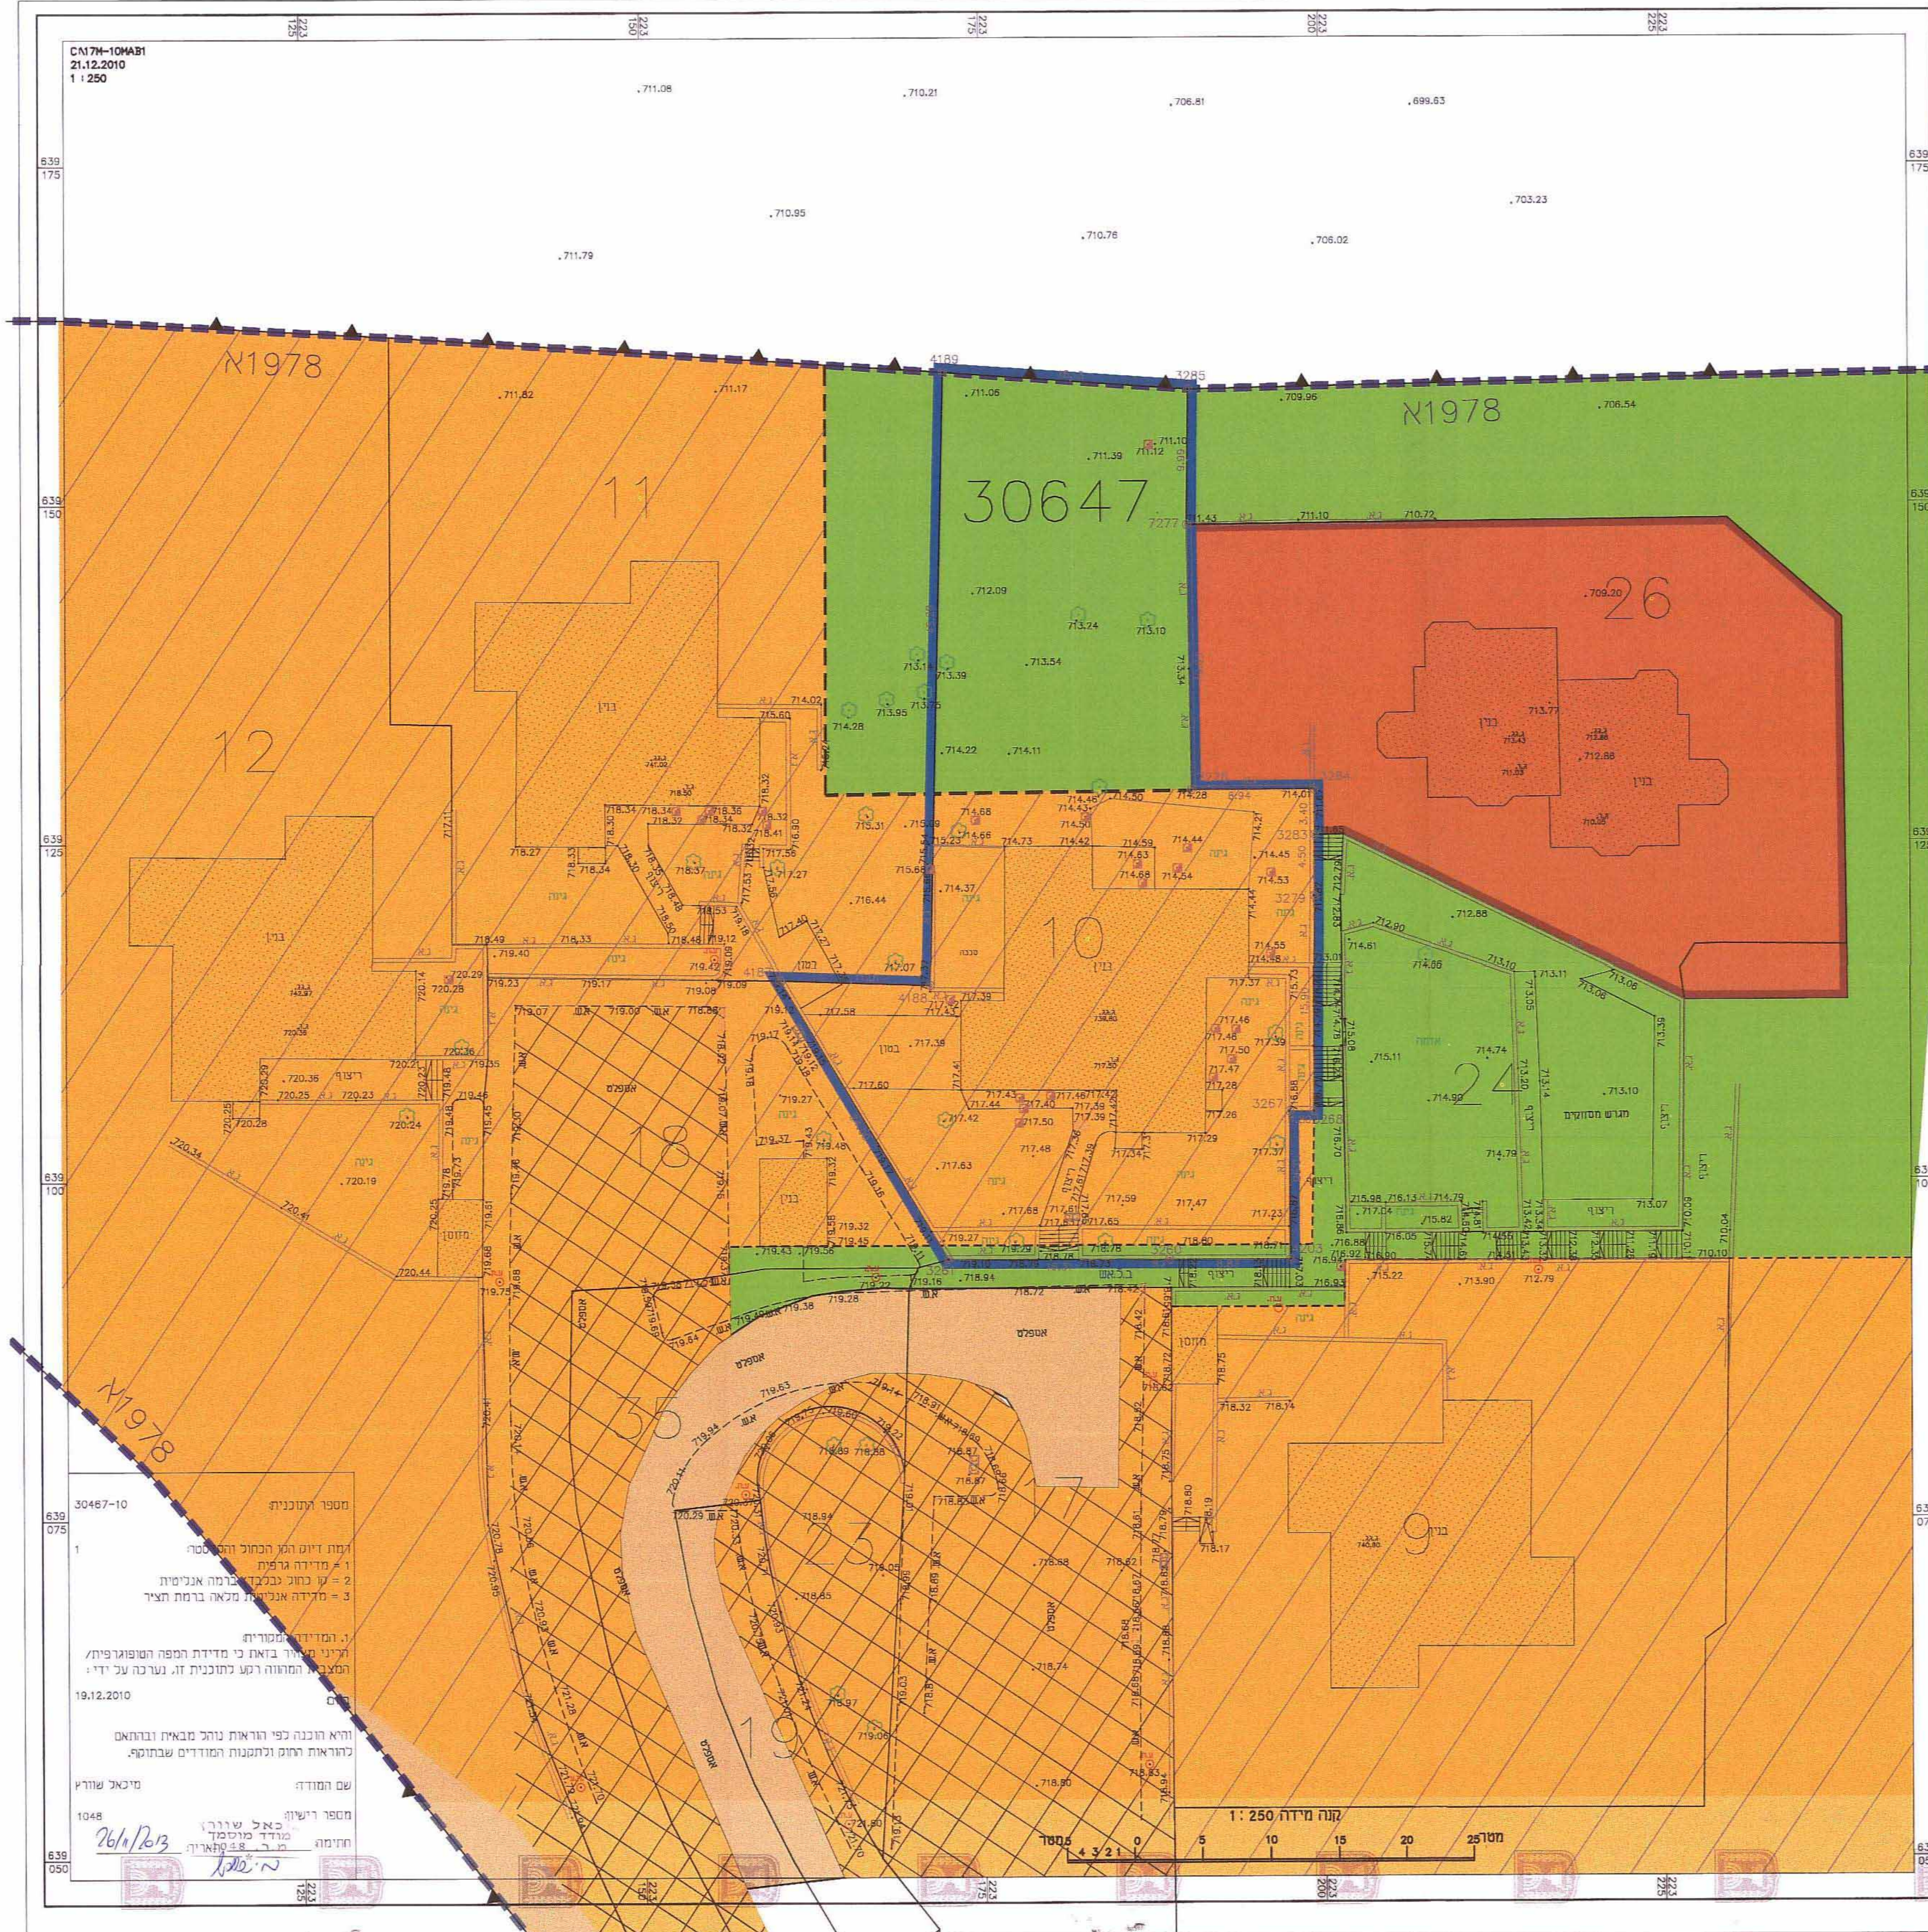

מספר התוכנית: 30467-10  
תאריך: 19.12.2010  
מספר רישוי: 1048  
מספר מיטקס: 20/1/2013