

חוק התכנון והבנייה, התשכ"ה - 1965 תכנית מתאר מקומית

תכנית מס' 101-0060533

שם התכנית

תוספת 2 קומות על בניין קיים והרחבת דיור
ברחי סורוצקין 15 שכונת רוממה, ירושלים

תשריט-מצב מאושר גליון 1


שם הנספח	קנ"מ	תוספת 2 קומות על בניין קיים והרחבת דיור
מצב מאושר	קנ"מ 1:250	תכנית להוספת קומות על בניין קיים והרחבת דיור
תרשים סביבה קרובה	קנ"מ 1:1250	תרשים סביבה קרובה
תרשים התמצאות כללית	קנ"מ 1:5000	תרשים התמצאות כללית

תאריך: 01.07.12

תרשים סביבה קרובה




תרשים התמצאות כללית

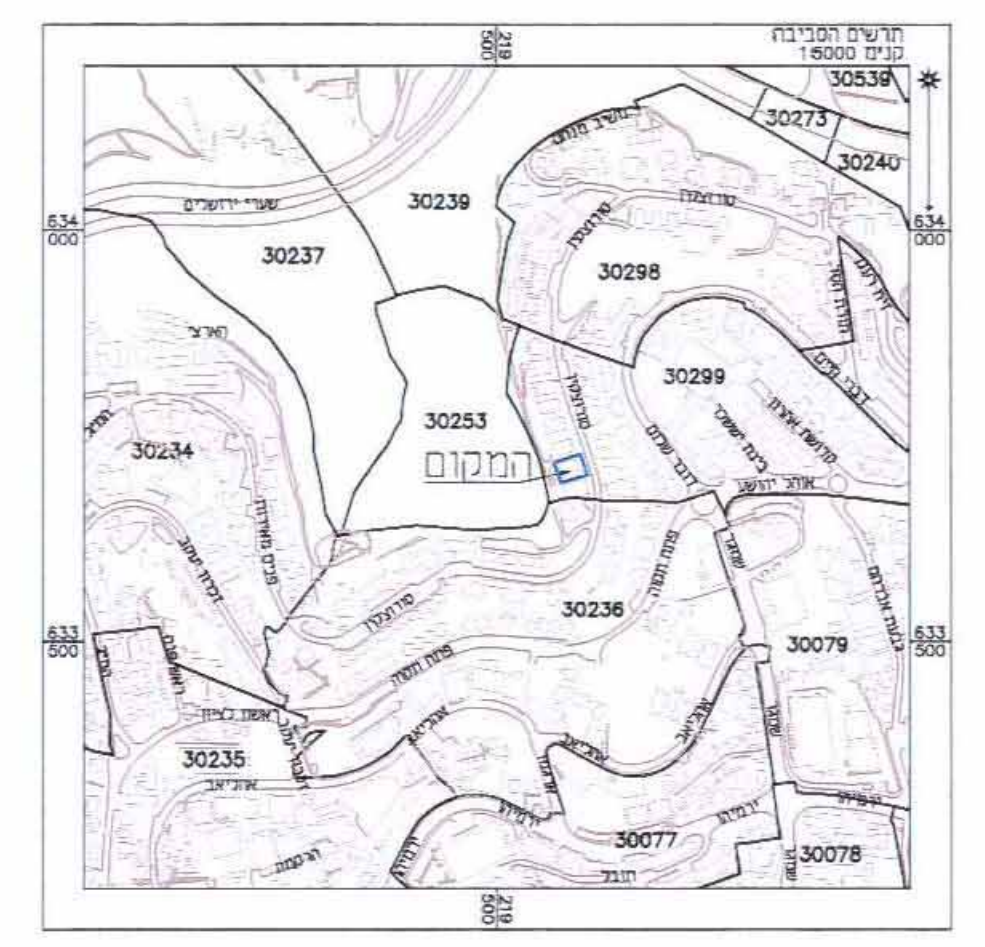

מקרא מצב מאושר

- גבול תכנית
- גבול תכנית מאושרת ומספרה
- דרך ליימת או מאושרת
- אזור מגורים מיוחד
- אזור מגורים 2
- אזור מגורים 2 מיוחד
- אזור מגורים 6
- שטח פקנה צבורי
- שטח פתוח פרטי
- גדר לריסה
- חניה פרטית
- שביל להולכי רגל
- מבנין לתוספת הבניה לפי תב"ע 46589
- בנין קיים
- גבול קיש
- מספר גוש
- גבול חלקה
- מספר חלקה
- מספר מגרש
- מספר חלקה חדשה לפי תב"ע 1144
- מספר דרך
- מבנין
- רוחב חדרו

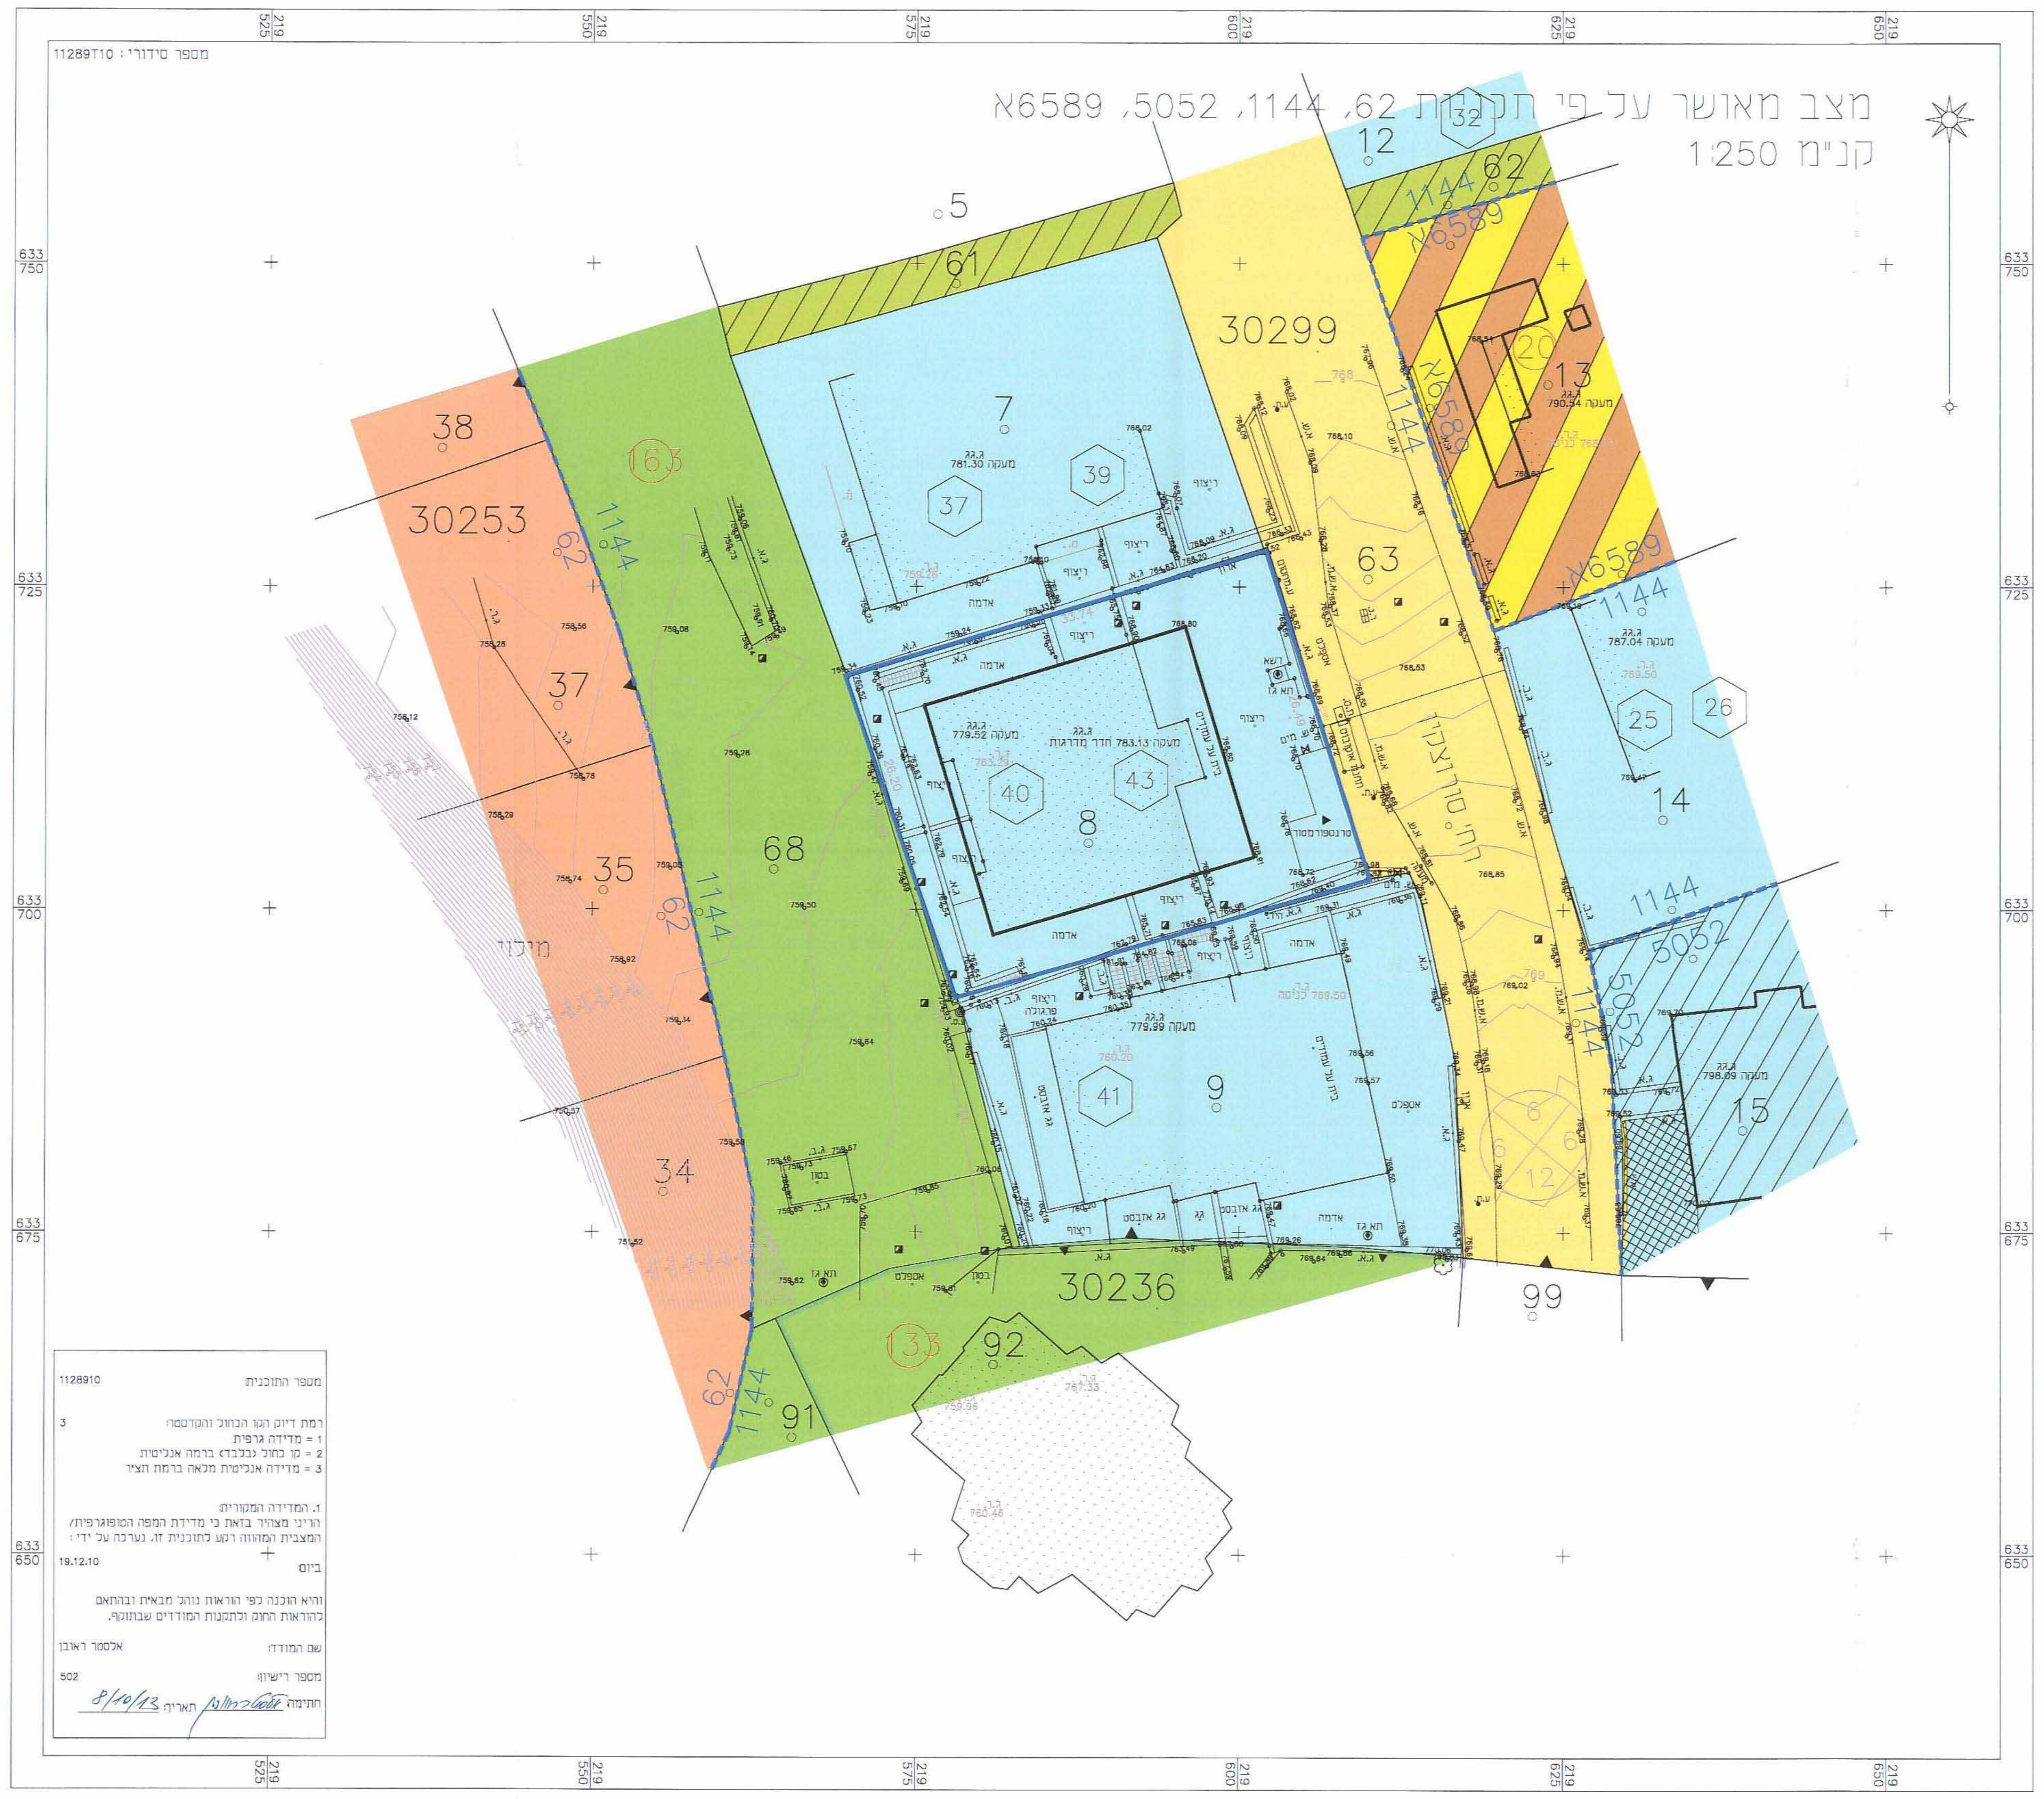

מספר התוכנית: 1128910

רמת דיוק הבנייה והמדידה:
 1 = מדידה גרפית
 2 = סך כולל בכבוד ברמה אנימיטית
 3 = מדידה אנימיטית מכלה ברמת חצי

1. המדידה המקורית
 הורני מצויר בזאת כי מדידת המפה הטופוגרפית/המצבית המשווה רמת תוכנית זו. נערכה על ידי:
 ביום: 19.12.10

וריא הוכנה לפי הוראות נוהל מבחני ובתנאים
 להוראות החוק ובתנאים המודעים שבנוסף.

שם המודד: אכסטר ראובן
 מספר רישונו: 502
 חתימה: אכסטר ראובן

עורך התכנית	מס' תכנית: 101-0060533	מס' תכנית: 86516	מס' תכנית: 86516
עורך משנה	מס' תכנית: 101-0060533	מס' תכנית: 86516	מס' תכנית: 86516
מודד	מס' תכנית: 101-0060533	מס' תכנית: 86516	מס' תכנית: 86516
מניש התכנית	מס' תכנית: 101-0060533	מס' תכנית: 86516	מס' תכנית: 86516
בעלי הזכות בקרקע	מס' תכנית: 101-0060533	מס' תכנית: 86516	מס' תכנית: 86516

הצרת מודד:
 הורני מצויר בזאת כי מדידת המפה הטופוגרפית/המצבית המשווה רמת תוכנית זו. נערכה על ידי ביום
 19.12.10. וריא הוכנה לפי הוראות נוהל מבחני ובתנאים המודעים שבנוסף.
 דיוק הבנייה והמדידה: 1 = מדידה גרפית / 2 = סך כולל בכבוד ברמה אנימיטית / 3 = מדידה אנימיטית מכלה ברמת חצי