

תכנית מס' 14221

קביעת כבן לשמור והרחבתו והקמת כבן חדש בן 4 קומות, רח' הליה 25, קסמן השנה, ירושלים

תכנית מתאר מקומית

תשריט

אזור חלוקה	מסמך ראשי	אופי התכנית	חברת שנינו מכוח מוציא התרים וא רשעות
---	---	---	---

מחוז : ירושלים
מרחב תכנון מקומי : ירושלים
רשות מקומית : ירושלים
שטח התכנית : 1528 מ"ר
קנה מידה : 1 : 250

גושים וחלקות בתכנית:

גוש	סוג הגוש	חלקות בשלמותן	חלקי חלקות
30007	מוסדר	82.83	-

חותמות מוסד התכנון :

שלב: מתן חוקה מהדורה : 8 תאריך : 3/06/13

שמות וחתימות :

מנכ"ס התכנית	008236756 ר"ר אילן שנינו ב"ר אילן שנינו 980026748 050-493192
חיוס בפועל	



תרשים סביבה קרובה



תרשים התמצאות כללי




מקרא מצב מאושר

גבול התכנית : 2878
מאושרת ומספרה : 2878

- דרך מאושרת
- אזור מגורים 1 מיוחד
- אזור מגורים מיוחד
- אזור מגורים 2
- שטח למוסד
- חזית מסחרית
- קו בון מאושר
- קו בון
- חזית פרטית ע"פ תוכנית 2044
- בון להריסה
- עץ דקל להשתקה
- זכות מעבר
- לוחכי רגל
- בון אופייני
- ע"פ תוכנית 2878
- בון קיים

מספר גוש : 30004
גבול חלקה : 82
גבול חלקה לביטול : 82
מספר חלקה : 82

מחוז : ירושלים
מפה : ירושלים
גוש : 30007
חלקה : 82
שטח : 0.864 ד.מ.

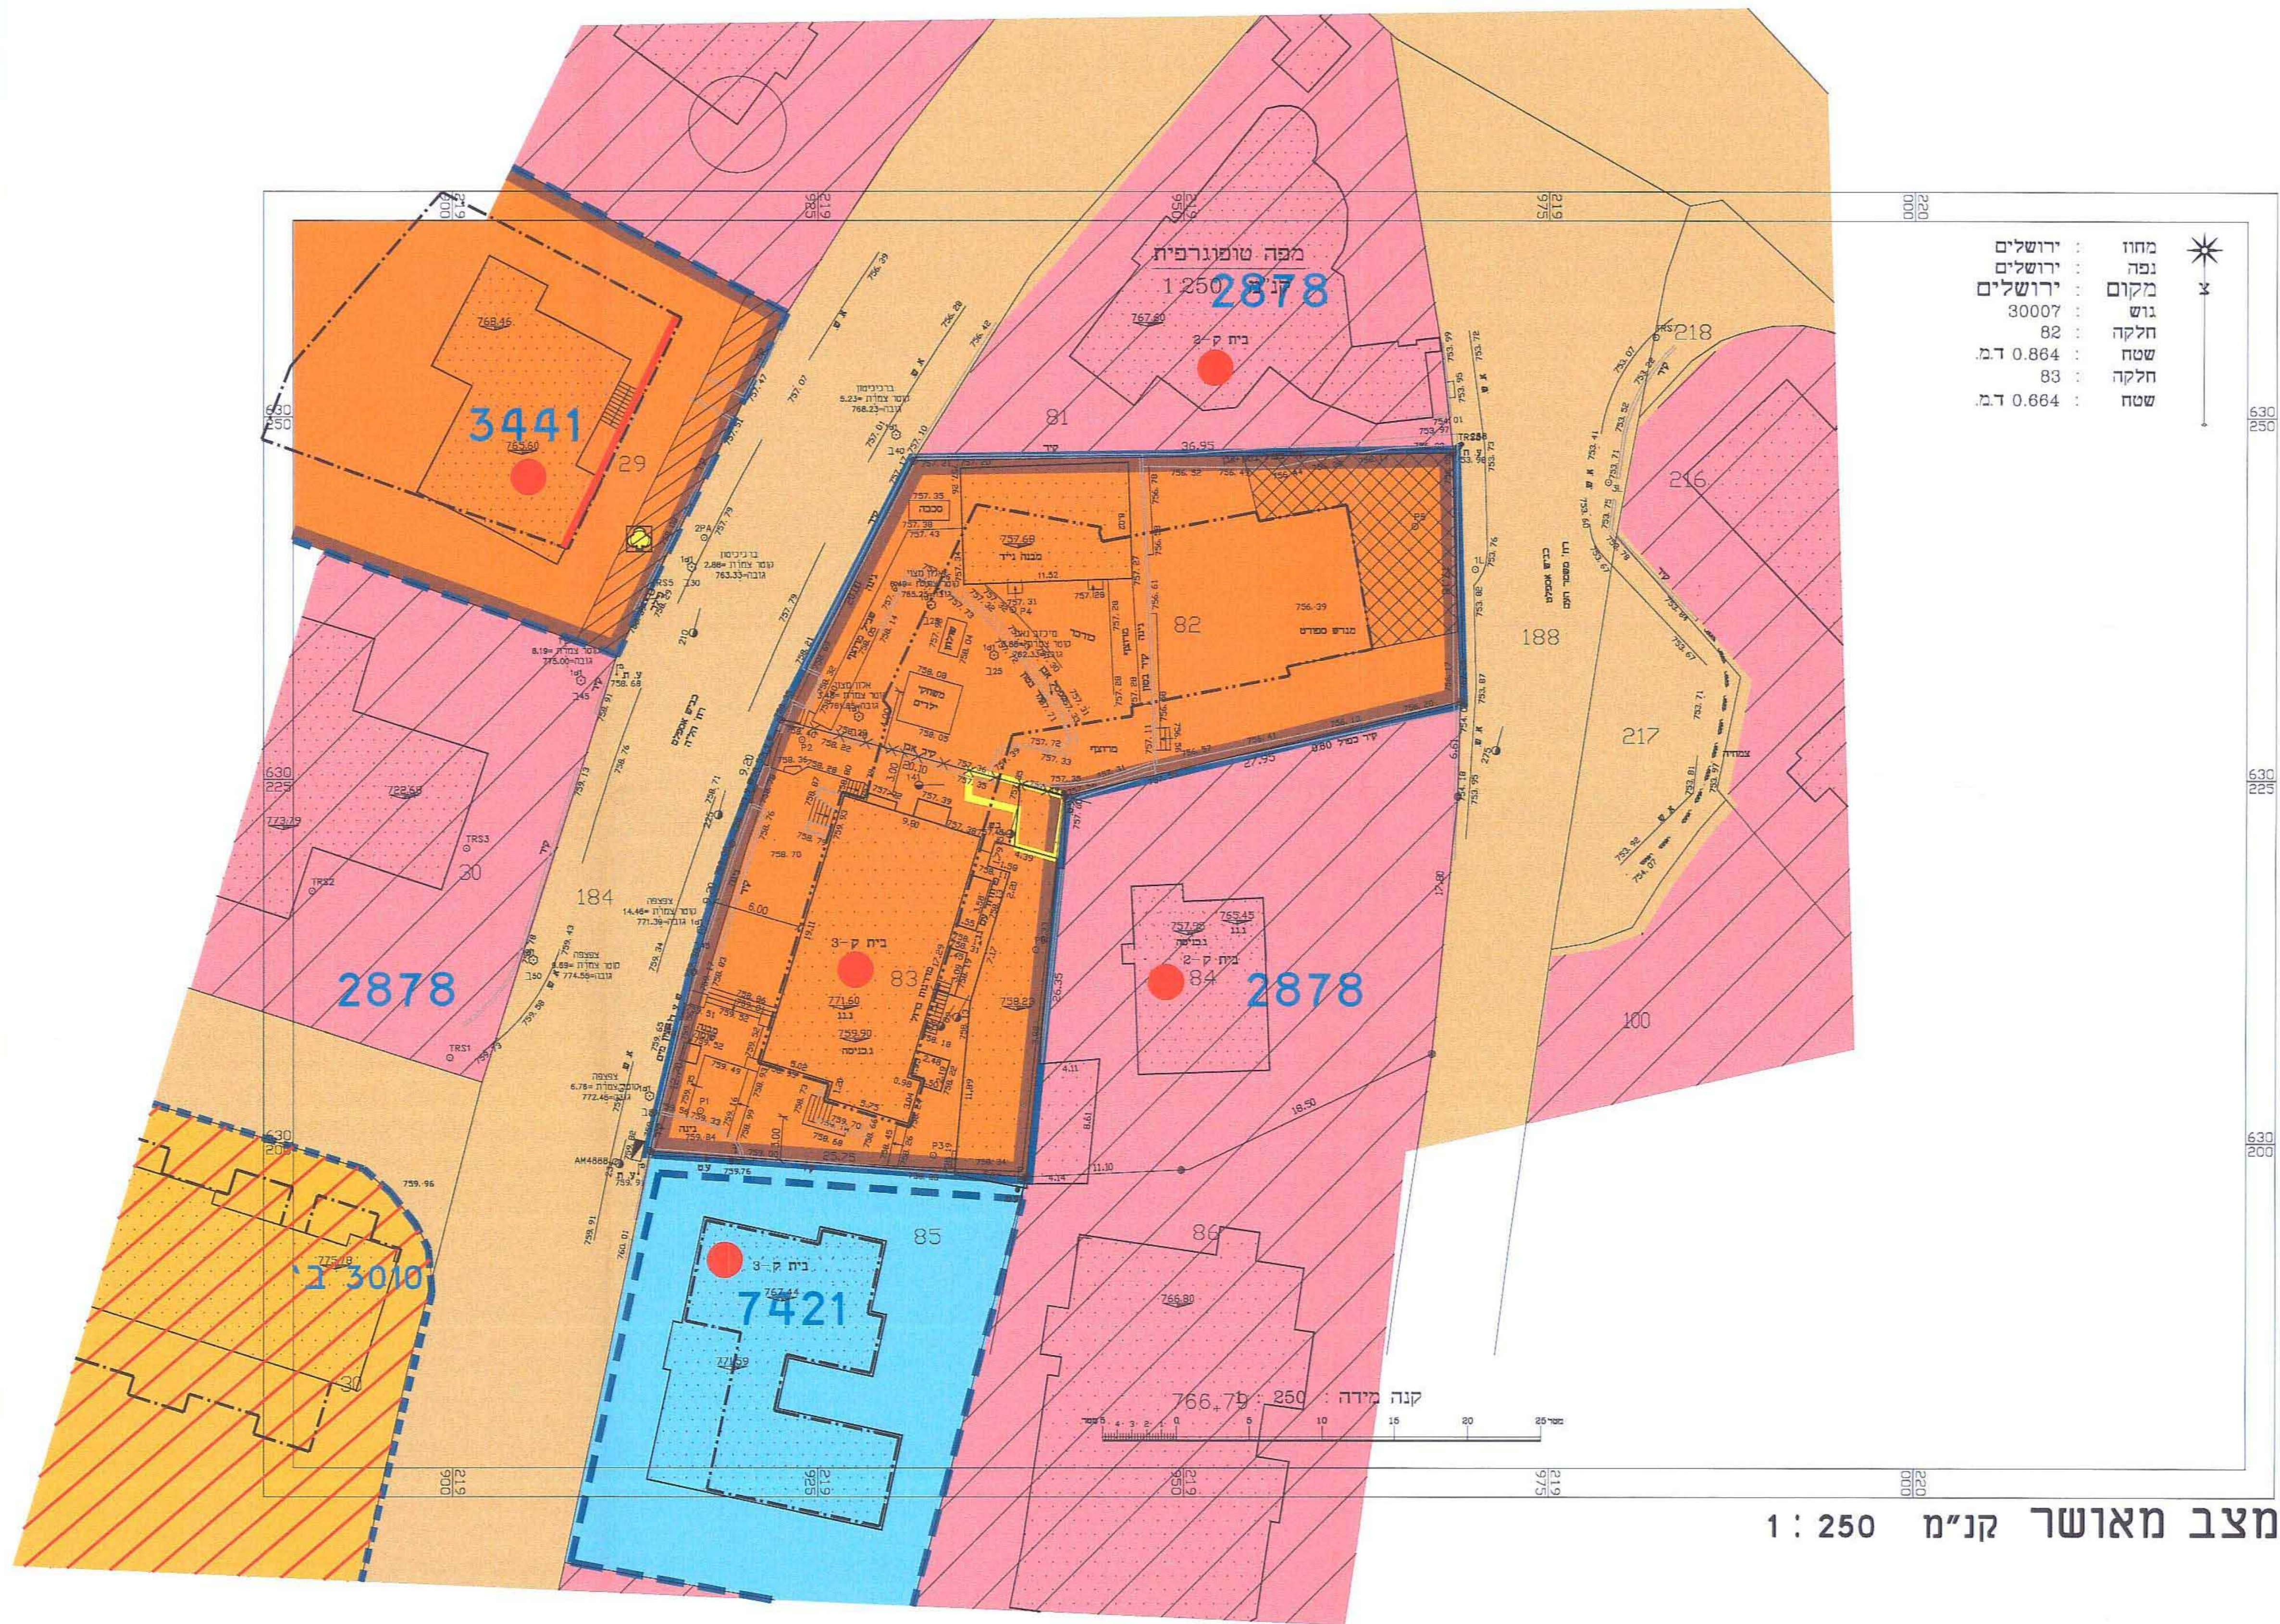


מקרא מצב מוצע

- גבול התכנית
- מגורים ומבנים ומסדות ציבור
- מגורים ב'
- גבול תא שטח ומספרו
- קו בון
- קו בון חזיתי
- חזית פרטית לביטול
- מבנה להריסה
- בון קיים

מספר גוש : 30004
גבול חלקה : 82
מספר חלקה : 82
עץ לשמור

עץ לשמור
עץ לשמור
מבנה לשמור

מחוז : ירושלים
מפה : ירושלים
גוש : 30007
חלקה : 82
שטח : 0.864 ד.מ.

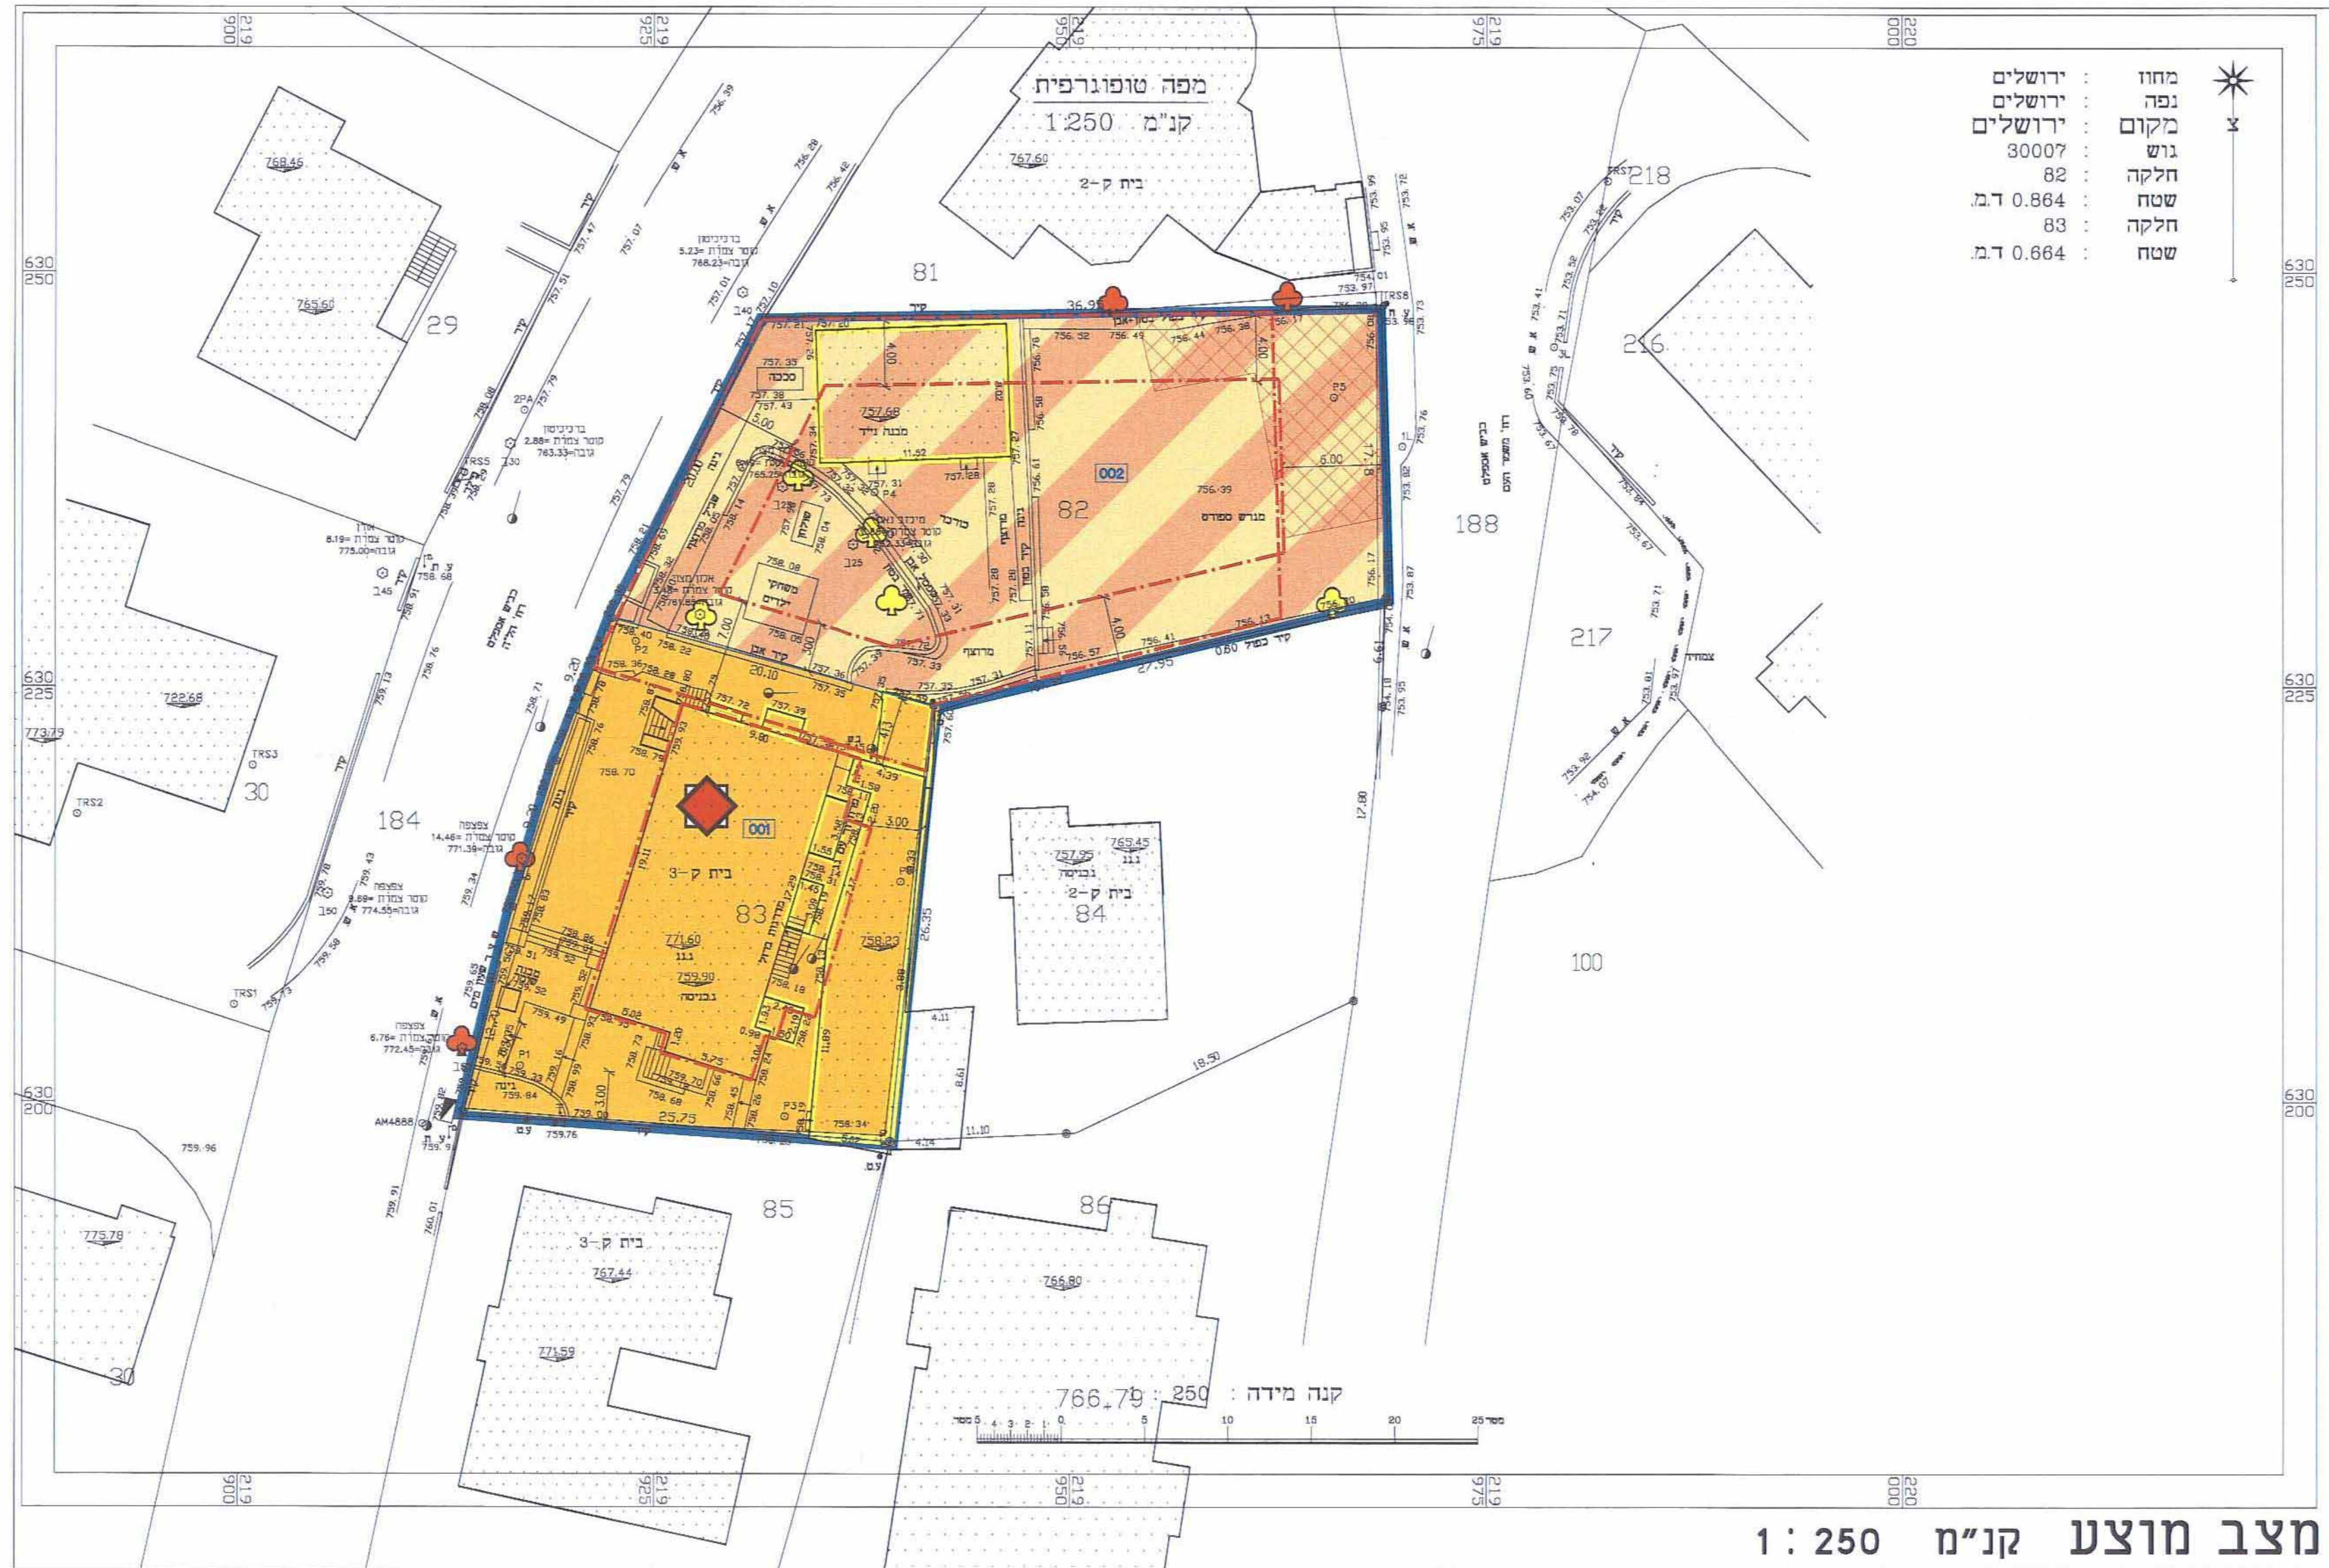

מצב מוצע קנ"מ 1 : 250