

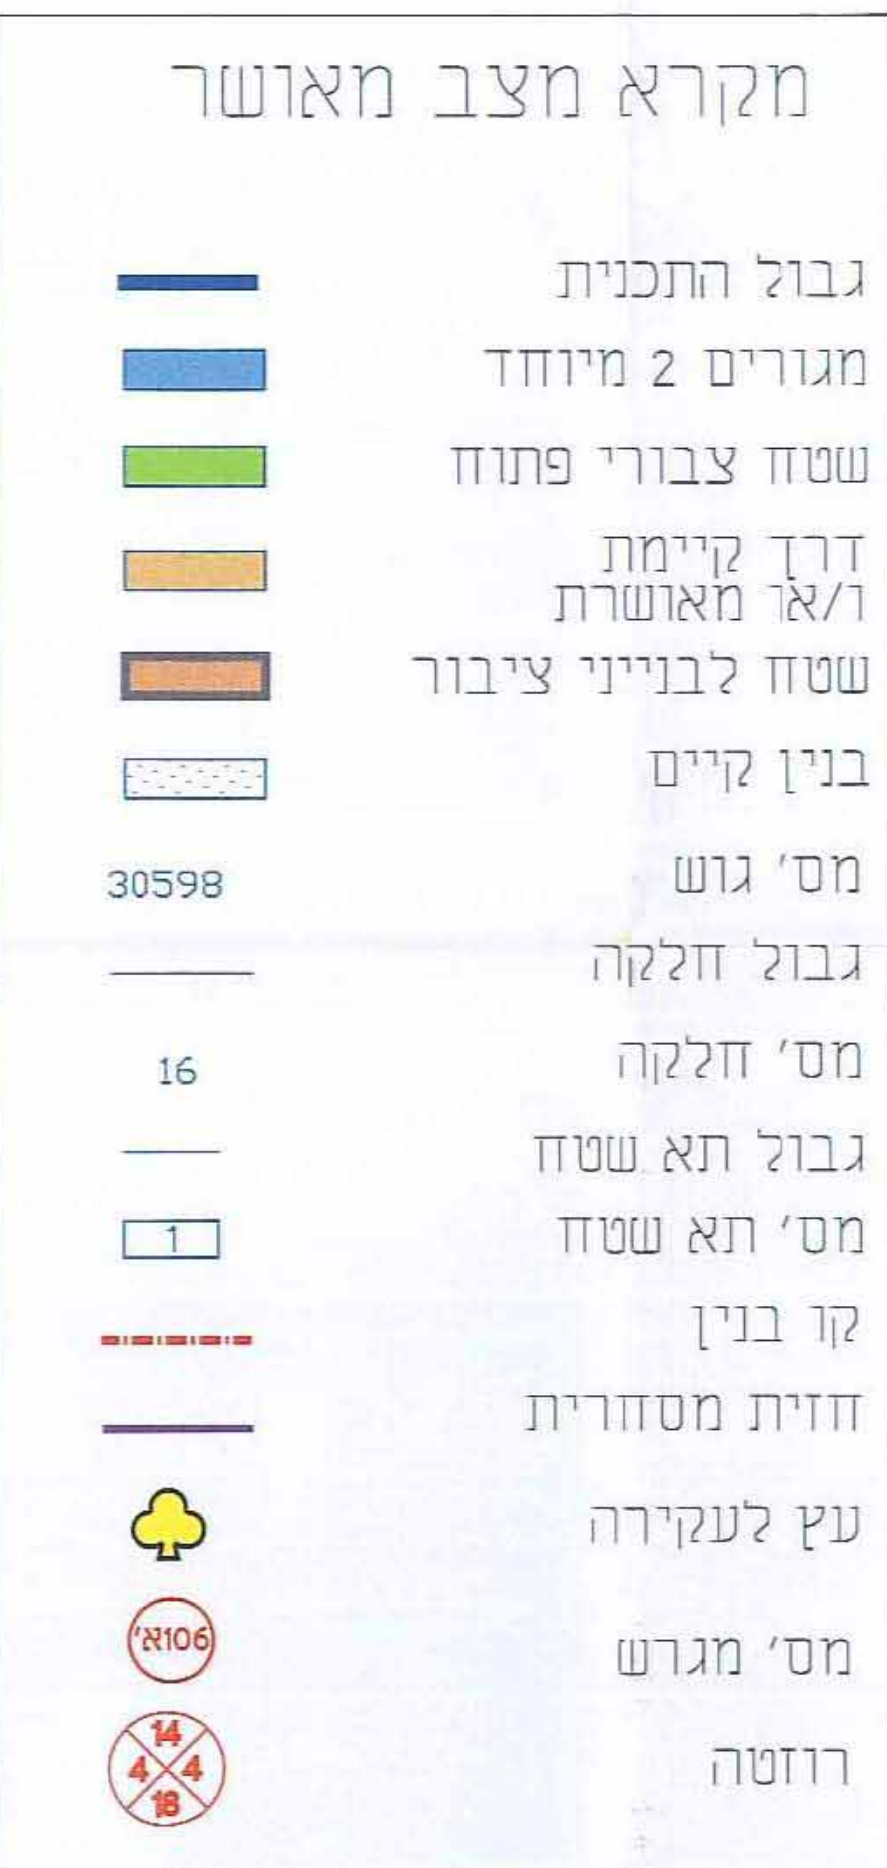


מצב מאושר עפ"י תכנית מס' 3602 בי


קני"מ 1:250

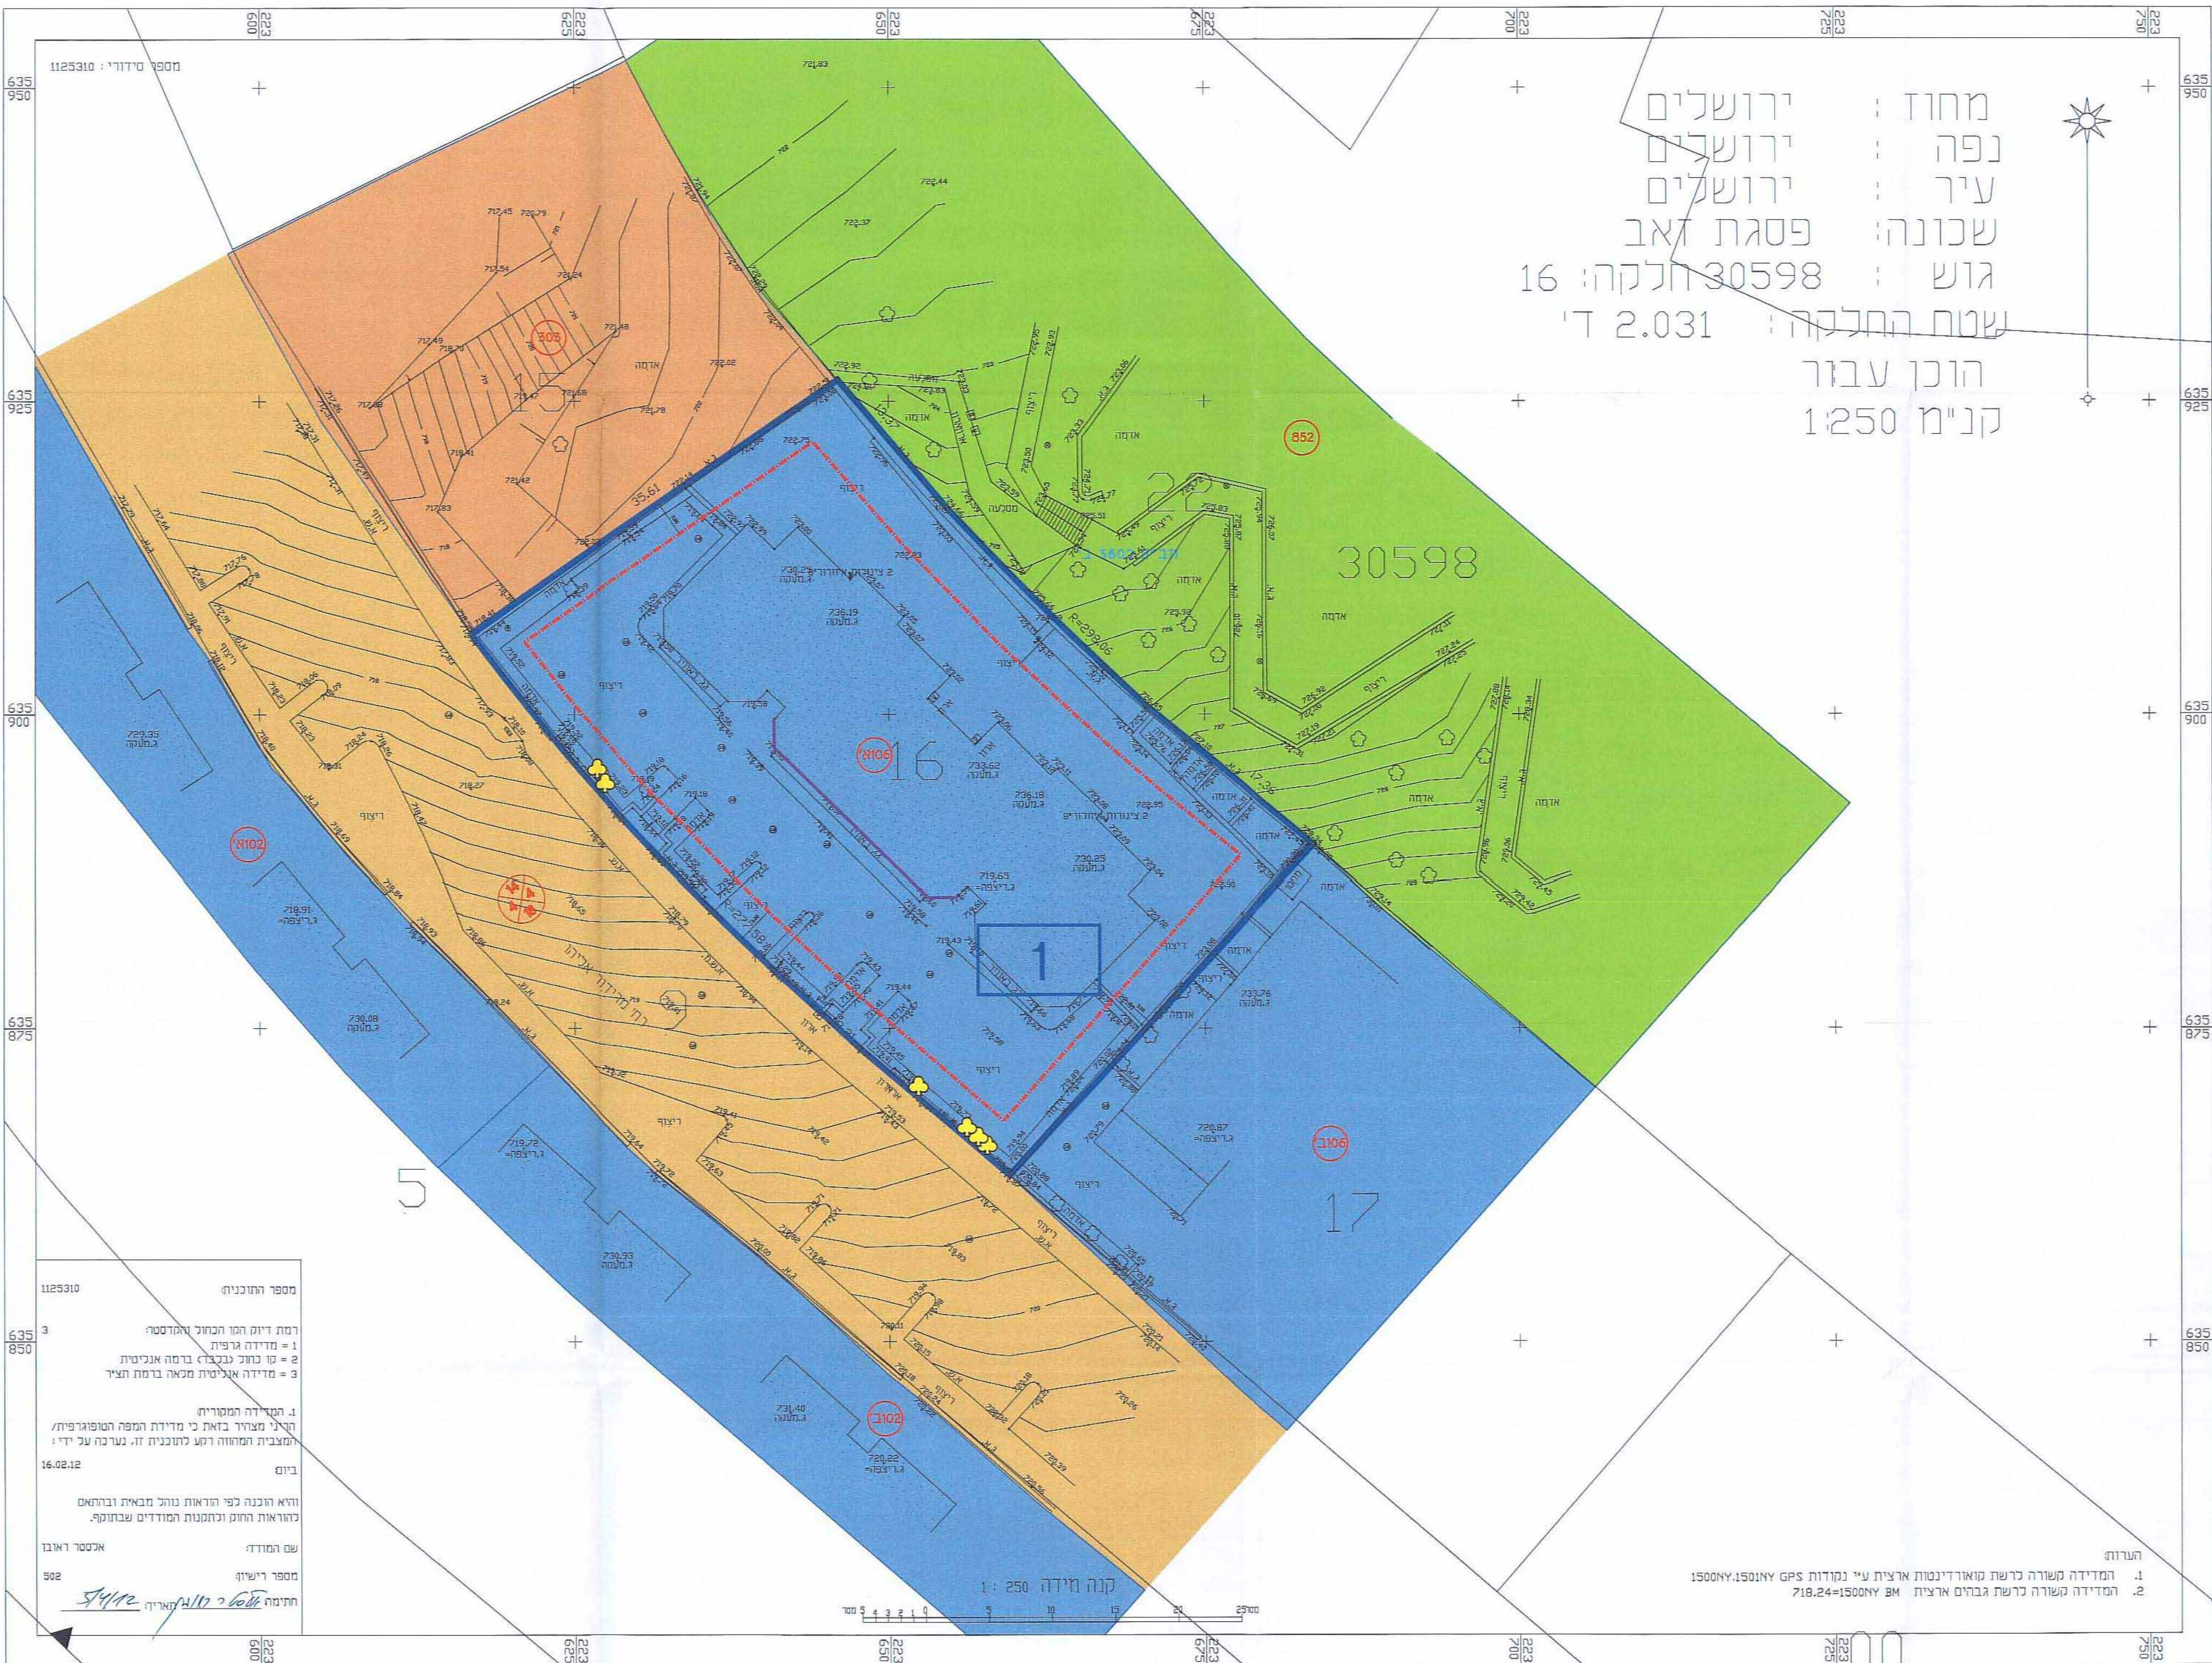

תרשים המקום ק.מ. 1:2,500

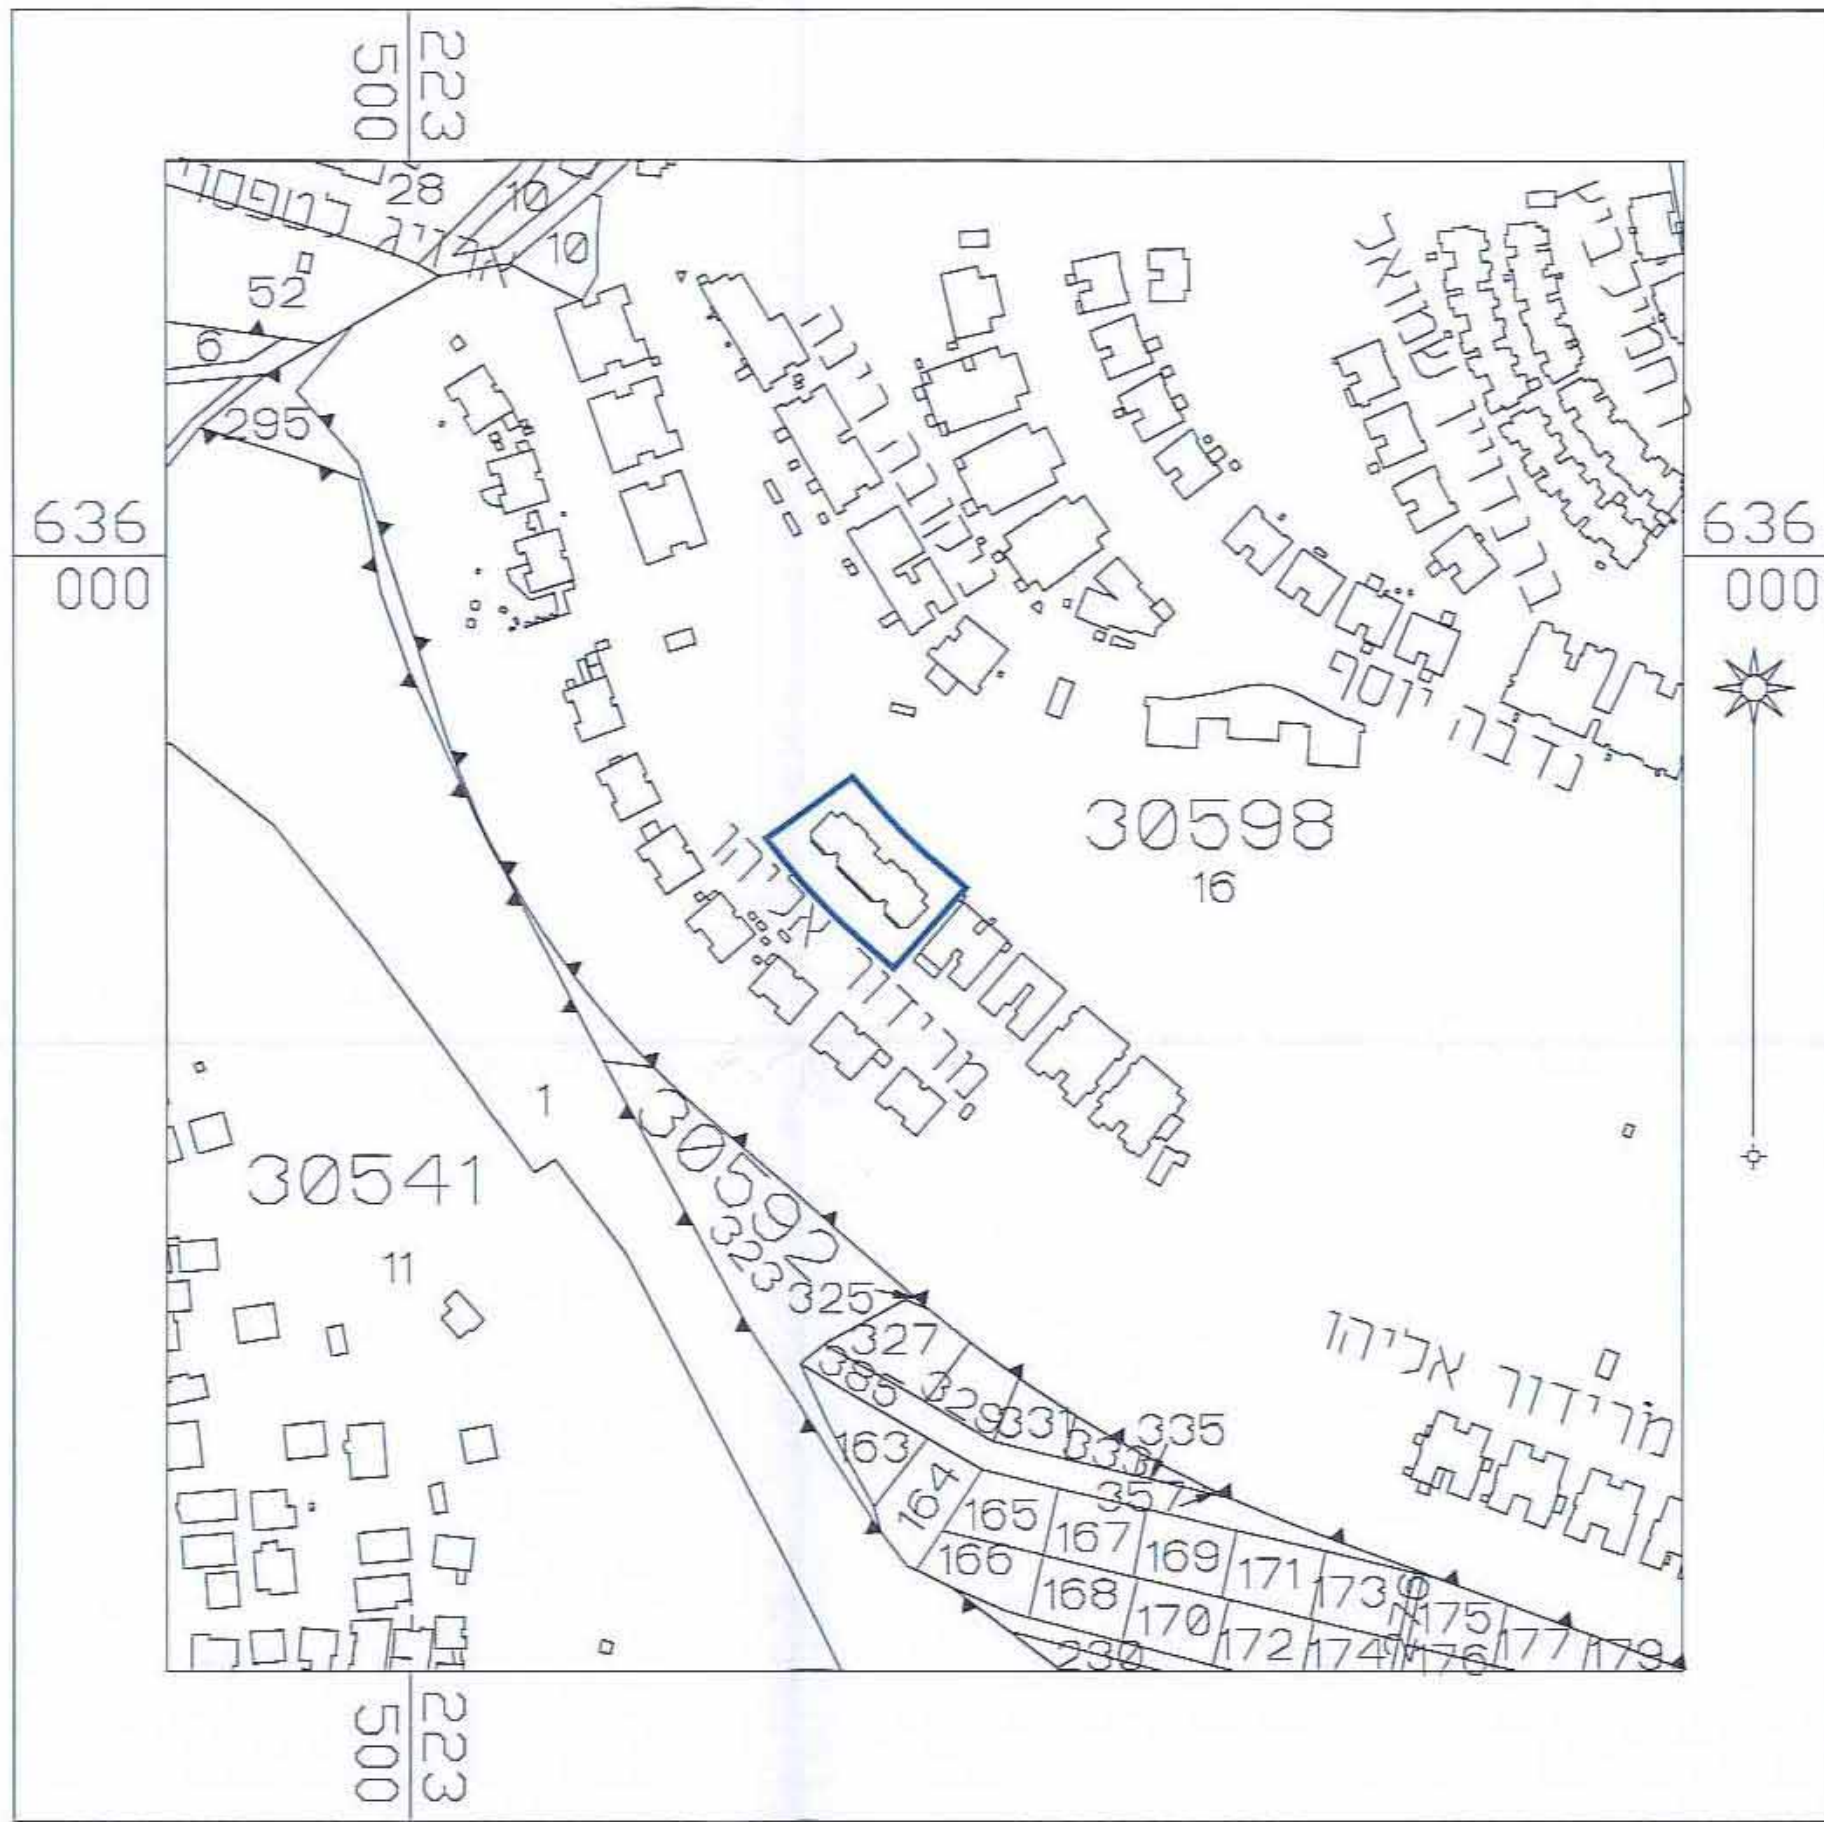

תרשים סביבה ק.מ. 1:5,000

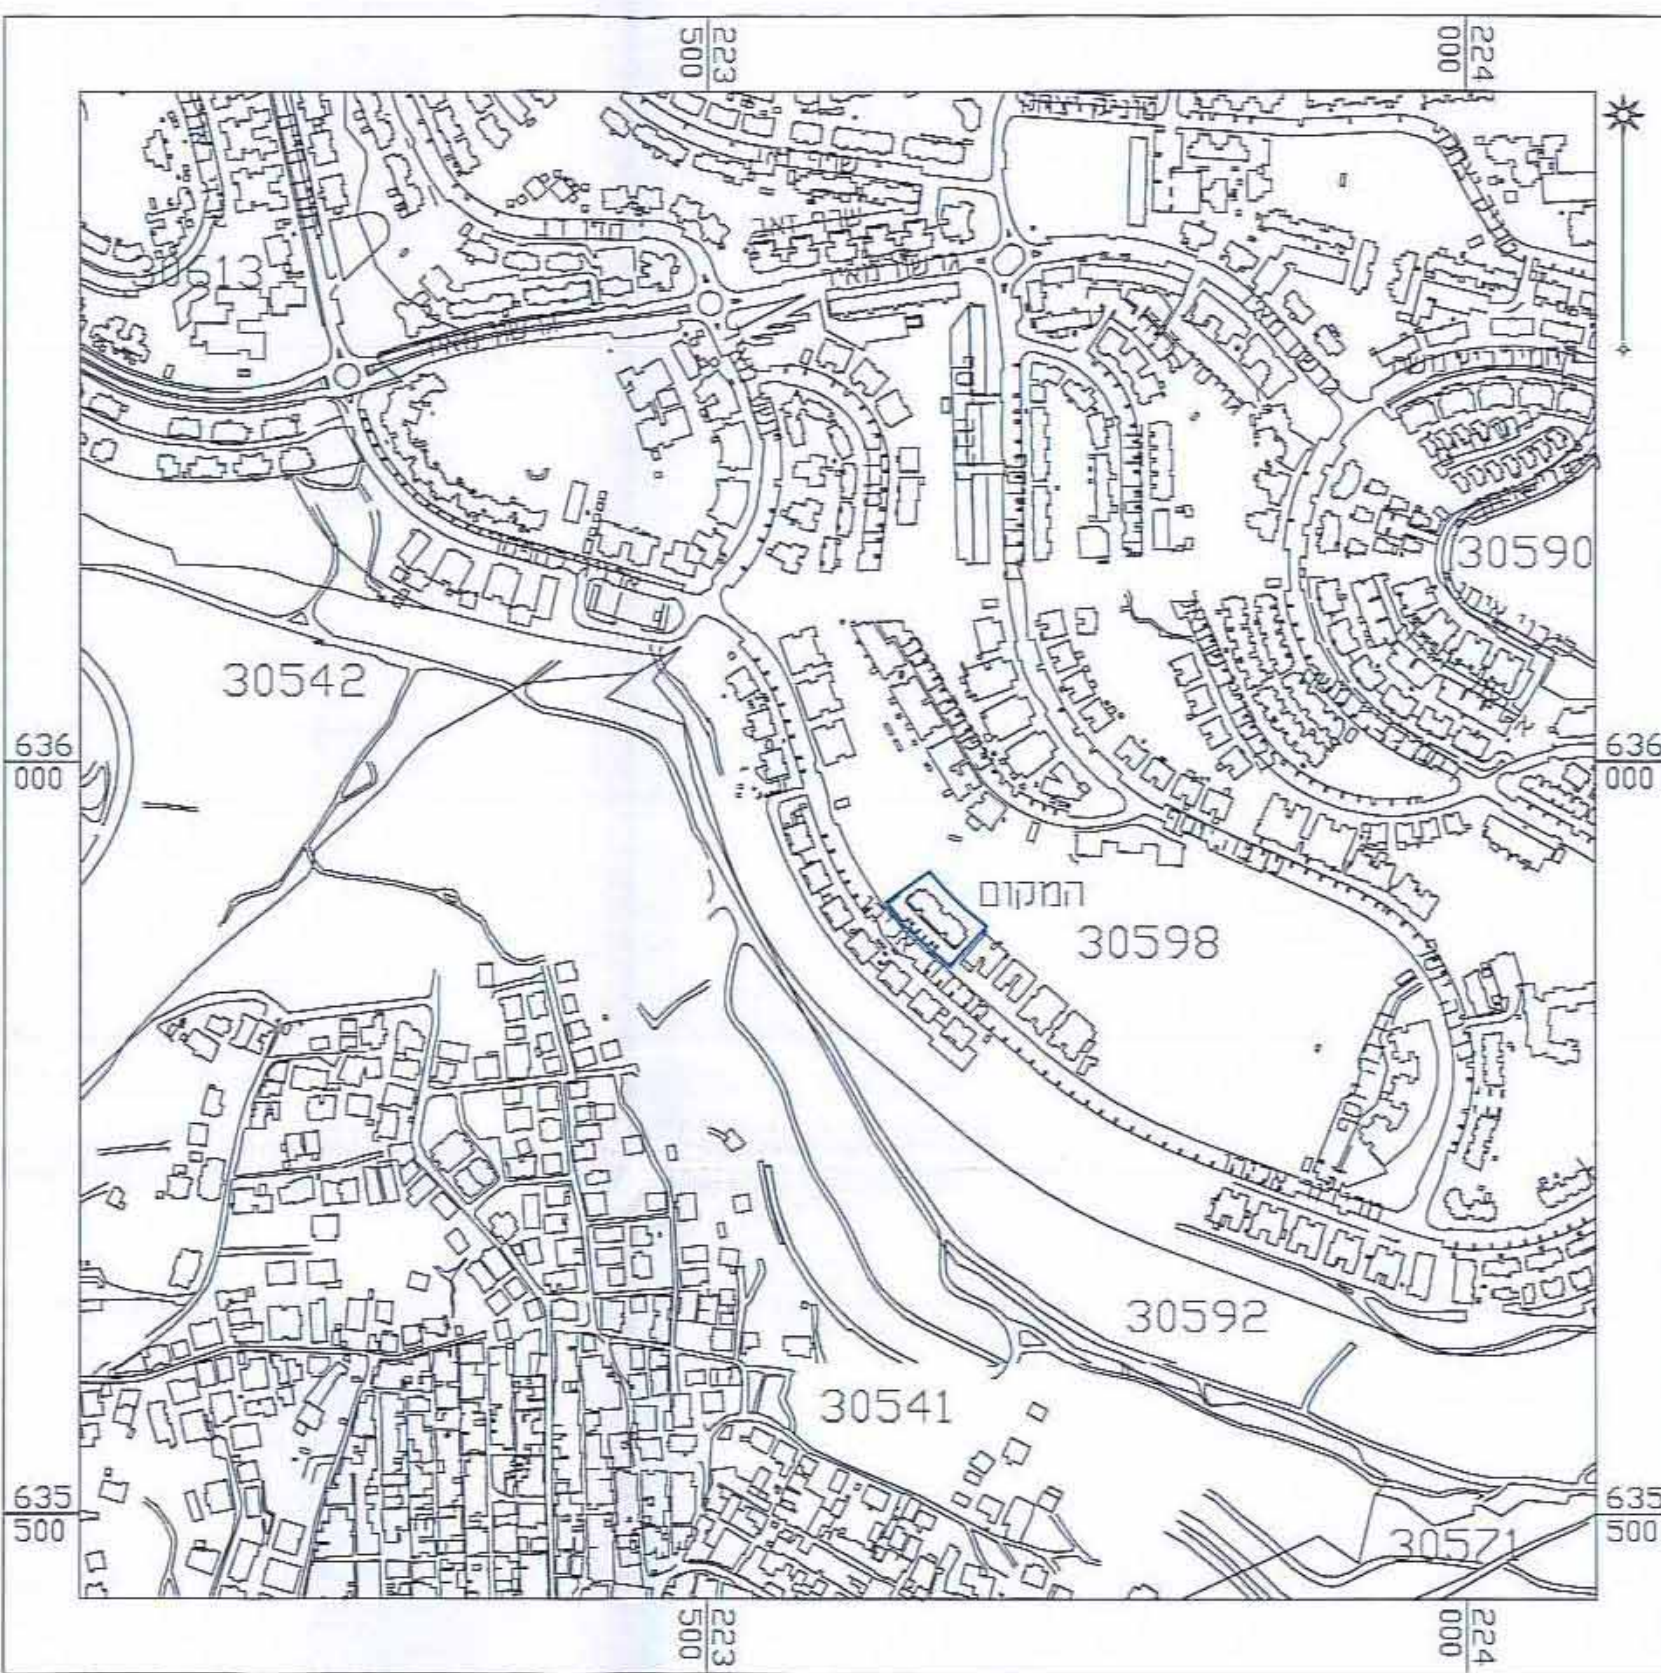

תכנית מס' 101-57257

שם התכנית: תוספת קומות ושטחי בניה לבניין קיים ברחוב מרידור 42-44
פנסת זאב.

תשריט


מודד: ראובן אלמטר
שלב: מילוי תנאים להפקדה מחודשת: 4
תאריך: 10/07/2013
חתימת מודד: [Signature]
חתימת מוסד התכנון: [Signature]

שמות וחתימות:




