1013849_K

מצב קיים

מחוז :ירושלים
נפה :ירושלים
מקום :גבעת יערים,רח' ענבל מס' 301
גוש : 29848
חלקה : 44
שטח : 0.514 ד'(מס' אליפסה 759/05)
תוכנית מ'/במ/660
מגרש :301
הוכן עבור :הבעלים

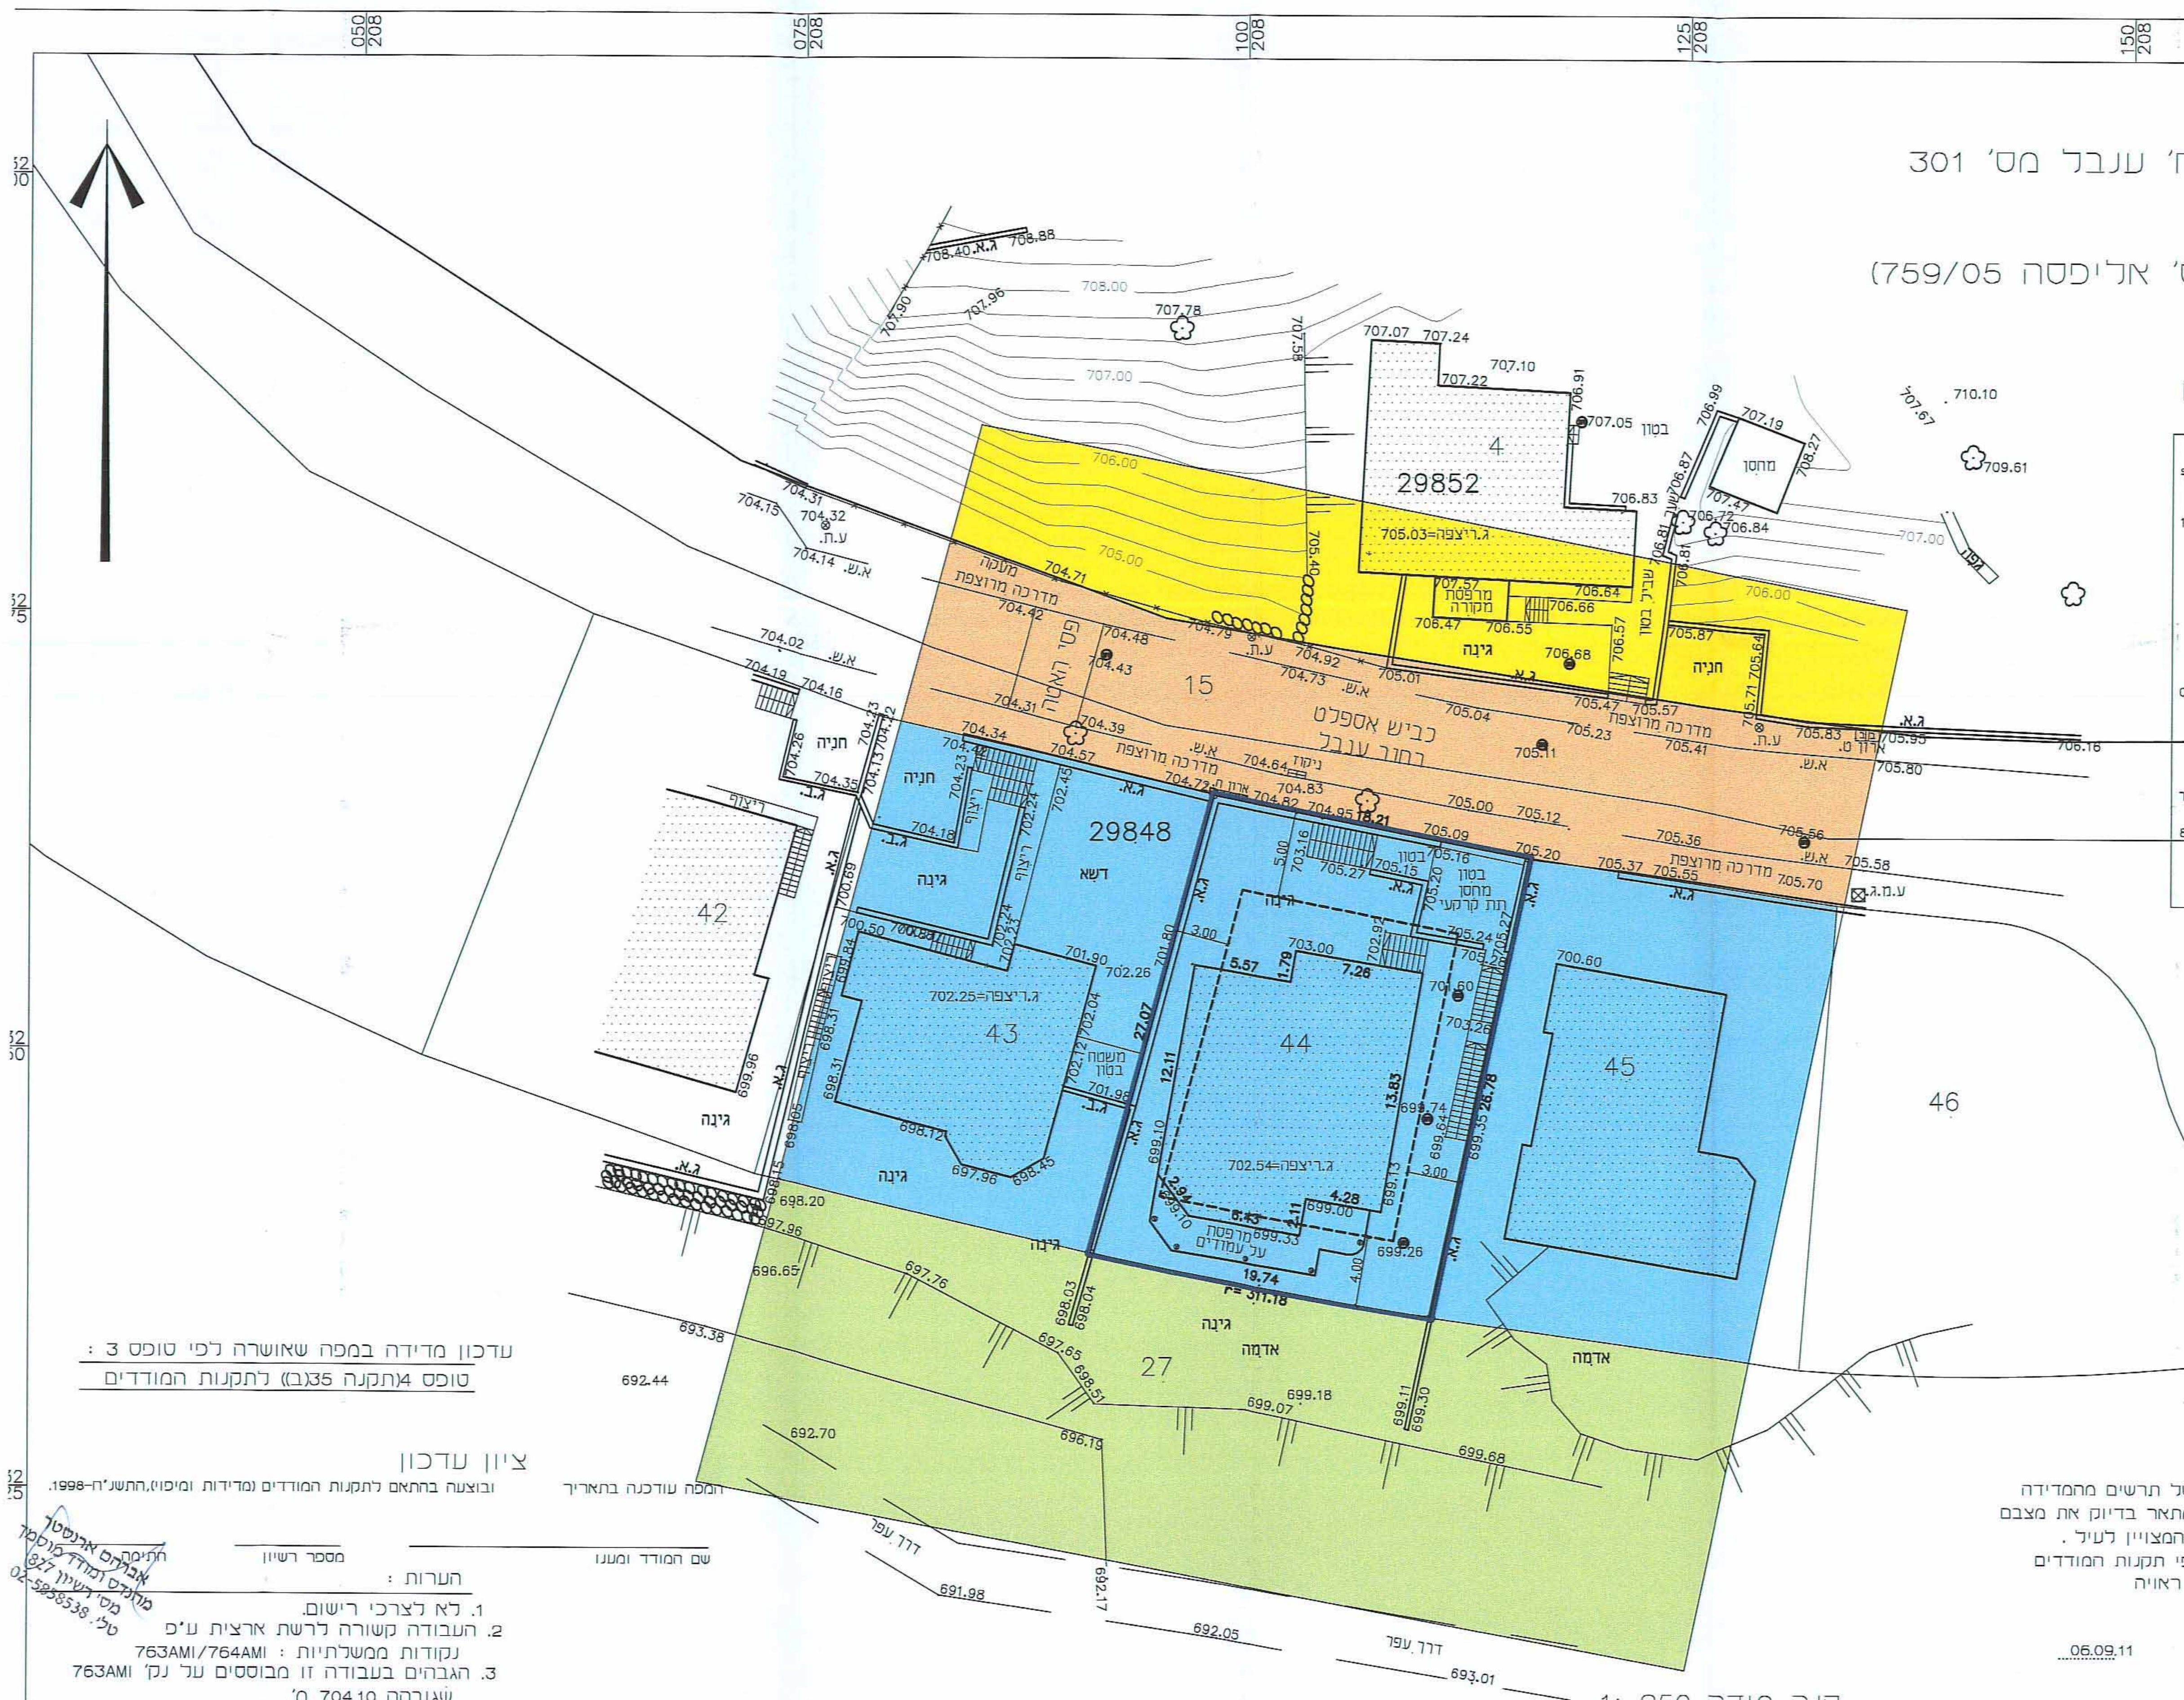

מספר התוכנית: survey_7126

רמת דיוק הקו הכחול והקדסטר: 1
1 = מדידה גרפית
2 = קו כחול (בלבד) ברמה אנליטית
3 = מדידה אנליטית מלאה ברמת תציר

1. המדידה המקורית:
הריני מצהיר בזאת כי מדידת המפה הטופוגרפית/המצבית המהווה רקע לתוכנית זו, נערכה על ידי:

ביום: 06.09.11

והיא הוכנה לפי הוראות נוהל מבא"ת ובהתאם להוראות החוק ולתקנות המודדים שבתוקף.

שם המודד: אברהם ארנסטר

מספר רישיון: 827

חתימה ____ תאריך: ____ 21.1.14

אברהם ארנסטר
מהנדס ומודד מוסמך
מס' רשיון 827
טל: 02-5858538

מקרא מצב מאושר

גבול התכנית	▬
קו בנין מאושר	- - - -
דרך קיימת ו/או מאושרת	🟧
איזור מגורים ב'	🟦
שטח צבורי פתוח	🟩
איזור חקלאי ב' מיוחד	🟨
בנין קיים	▨
מס' חלקה	44

ועדה מקומית מטה יהודה
אישור תכנית מס' 151-0065656
הועדה המקומית החליטה לאשר את התכנית
בישיבה מס' 264 מיום 27.1.13
יו"ר הועדה
מהנדס הועדה

תרשים סביבה קרובה 1 : 1250

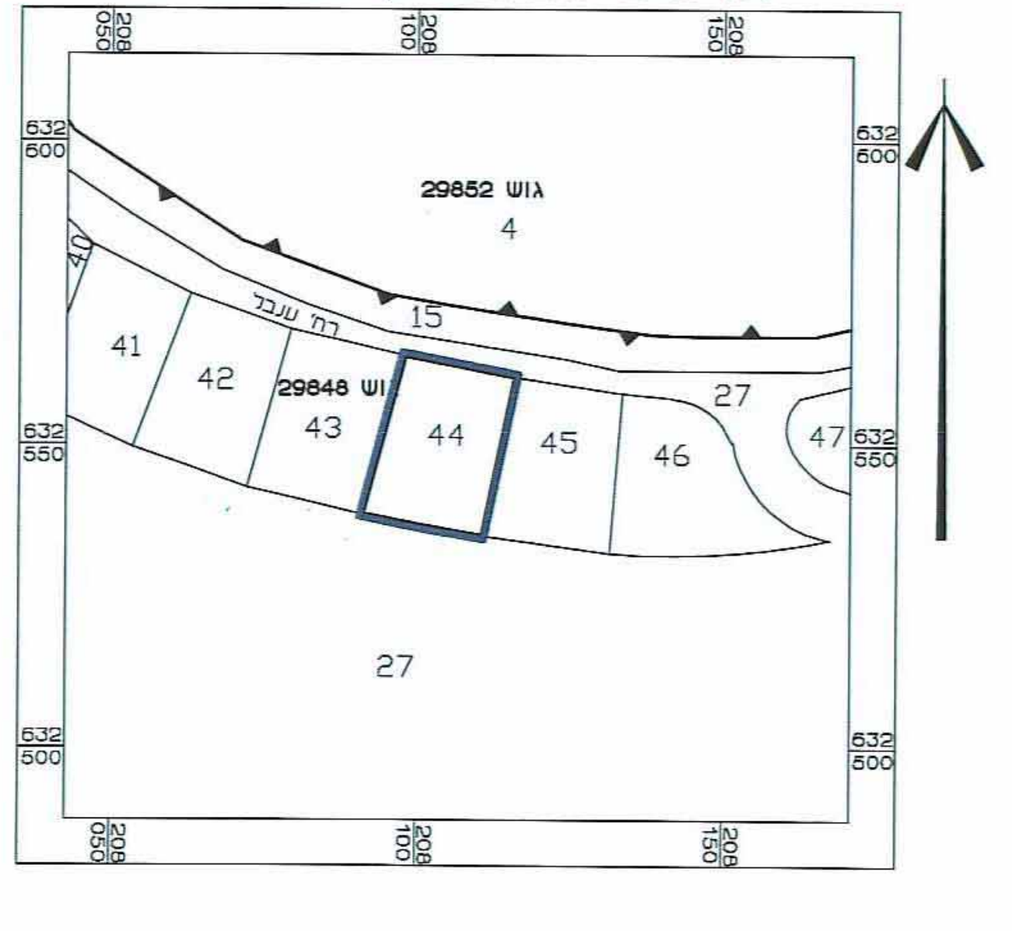

תרשים התמצאות כללית 1: 5000

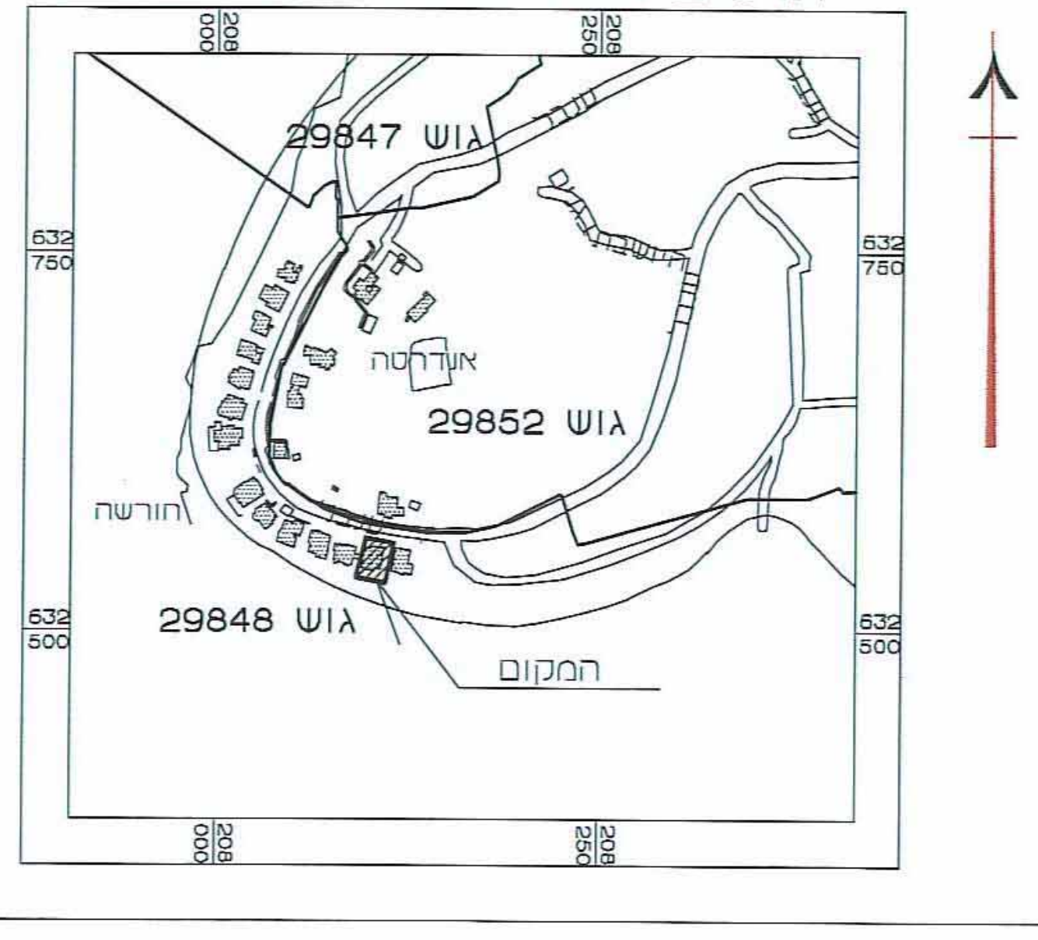

עדכון מדידה במפה שאושרה לפי טופס 3 :
טופס 4(תקנה 35(ב)) לתקנות המודדים

ציון עדכון

המפה עודכנה בתאריך ובוצעה בהתאם לתקנות המודדים (מדידות ומיפוי),התשנ"ח-1998.

שם המודד ומענו ____ מספר רשיון ____ חתימה ____

אברהם ארנסטר
מהנדס ומודד מוסמך
מס' רשיון 827
טל: 02-5858538

הערות :
1. לא לצרכי רישום.
2. העבודה קשורה לרשת ארצית ע"פ נקודות ממשלתיות : 763AMI/764AMI
3. הגבהים בעבודה זו מבוססים על נק' 763AMI שגובהה 704.10 מ'.
4. שם קובץ : ???_7126

E???? : ????????-?????????.???.??

לא לצרכי רישום

אני מאשר כי תוכנית זו היא העתק נכון של תרשים מהמדידה שבוצעה ביום 1שפט 2011בי הוא מתאר בדיוק את מצבם וגבולותיהם של המתוארים בה במועד המצויין לעיל.
אני מאשר בזה כי ערכתי את התוכנית לפי תקנות המודדים (מדידה ומיפוי), התשנ"ח - 1997 וכי היא ראויה לאישור לשם רישום.

תאריך גמר הכנת התכנית : 06.09.11
המקום : ירושלים

אברהם ארנסטר 827
שם המודד ומענו מספר רשיון חתימה

קנה מידה 1: 250

5 0 5 10 15 20 25 מטר