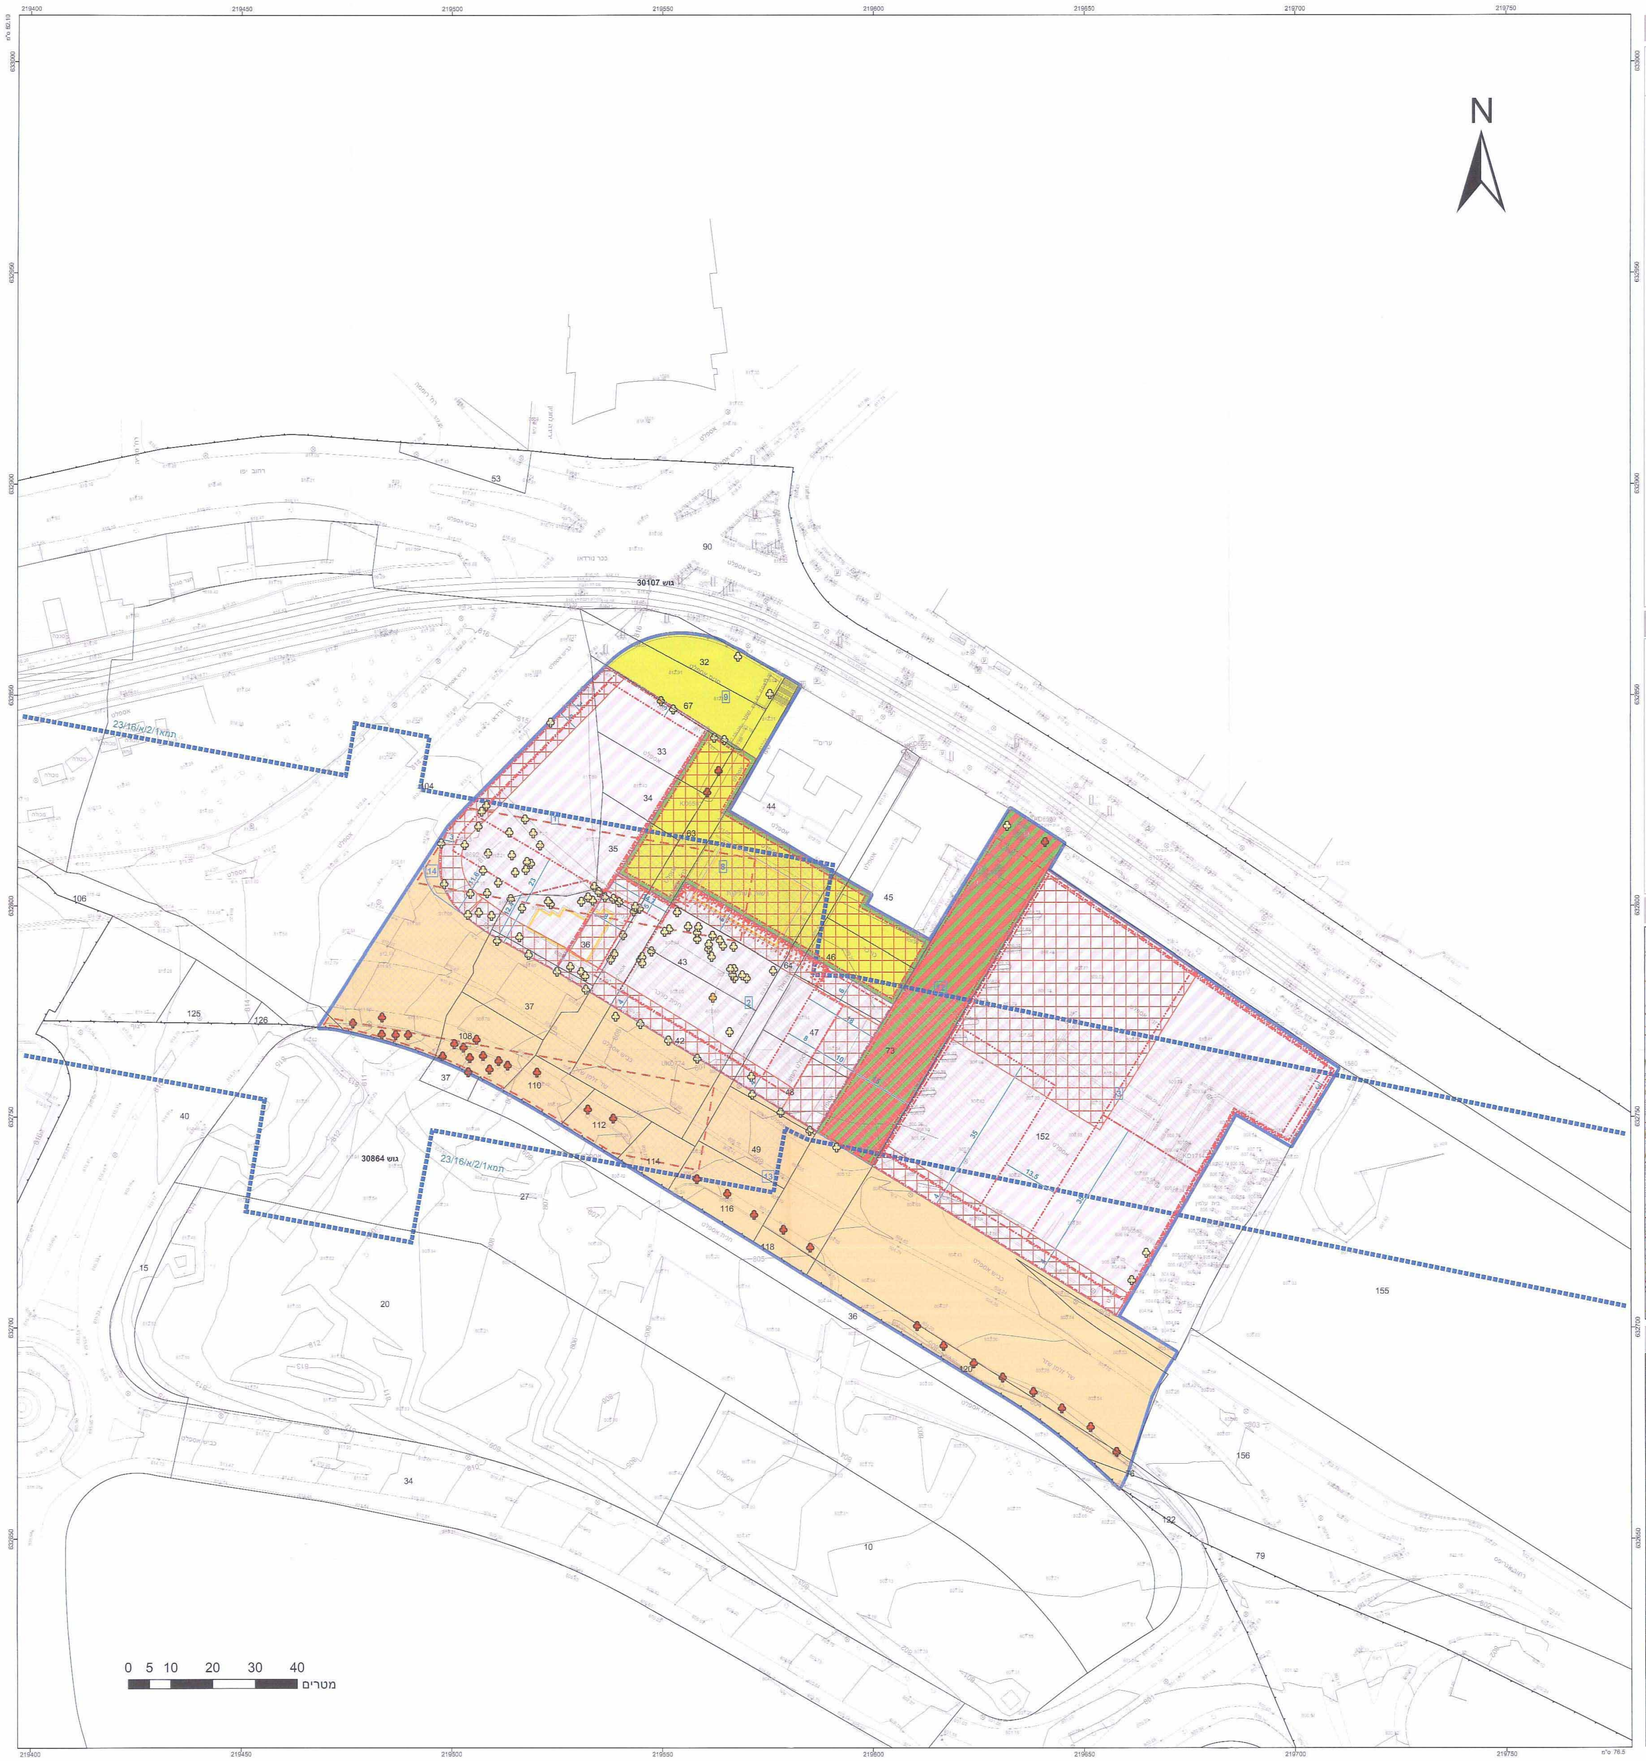

מקרא

- עירוני מעורב
- שטח ציבורי פתוח
- שטח פרטי פתוח
- דרך מאושרת
- דרך ו/או טיפול נופי
- מבנה להריסה
- רצועה לתכנון
- זיקת הנאה
- מנהרה/מעבר תחתי
- קו-בנין
- קו בנין עילי
- קו בנין תחתי/תת קרקעי
- גבול תכנית מאושרת
- סטיו
- מידות
- עצים לשימור
- עצים להעתקה
- עצים לעקירה

מקרא מפת מדידה

מקרא

- מבנה
- צריף/סכנהתמומה
- אספלט
- אבן שפה
- דרך עפר
- גדר חיה / רשת
- גדר אבן/יקיר
- גדר אבן/ טיר אבן/ גדר/ בטון
- שפת ואדי
- מדרון עכיקר שיפוע מבער
- עץ
- נקודת גובה אופיינית
- קו גובה משני (פ.5 ,1.5 מ)
- קו גובה ראשי (פ.5 ,2.5 מ)
- שוחת ביקורת כבלים
- עמוד כללי
- ארון כללי
- עמוד תאורה
- עמוד התשורת
- ע. חשמל עץ
- ע. חשמל בטון
- ע. חשמל תעלה
- ע.חשמל זזית
- שוחתי גוב מים
- שוחת ביוב
- שוחת ניקוז
- גוב המשורת

תרשים התמצאות - קנ"מ 1:10000

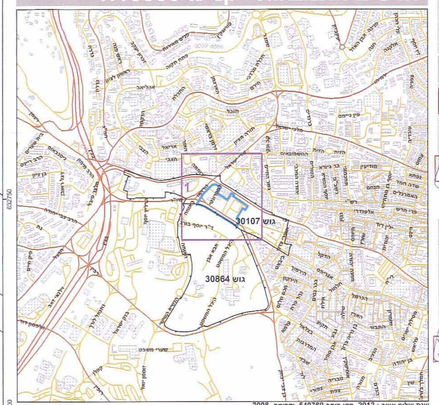

שנת צילום אויר : 2012, מקור רחב 540760 ורזולוציה -2005

תרשים סביבה - קנ"מ 1:2500

חוק התכנון והבנייה, התשכ"ה - 1965

תכנית מתאר מקומית

מס' 101-0088799

קריית ממשלה מחוזית ומתחם עירוני מעורב, ירושלים

תשריט מצב מוצע	גיליון 1 מתוך 1
מחוז	ירושלים
מרחב תכנון מקומי	ירושלים
רשות מקומית	ירושלים
ישוב	ירושלים
תכנית בסמכות	מחוזית
איחוד וחלוקה	ללא איחוד וחלוקה
היתרים או הרשאות	תכנית שמכוחה ניתן להוציא היתרים או הרשאות
מונה תדפיס התשריט	30
מועד הפקה	19/12/2013 06:42
שלב	מילוי תנאים למתן תוקף מהדורה 1
שטח התכנית	20.946 דונם קנה מידה 1:500

אישורים

הפקדה	מתן תוקף
חותמת הועדה המקומית	חותמת הועדה המקומית
שם ותפקיד החותם	שם ותפקיד החותם
חותמת הועדה המחוזית	חותמת הועדה המחוזית
שם ותפקיד החותם	שם ותפקיד החותם

חוק התכנון והבניה, התשכ"ה - 1965
משרד הפנים - מחוז ירושלים
הוועדה המחוזית
לאשר את התכנית
התכנית לא נתקבלה טענה אישור השר
התכנית נקבעה טענה אישור השר
תאריך חתימת הוועדה המחוזית

שמות וחתימות*

מגיש התכנית	משרד האוצר, גבי שוחט תאגיד: משרד האוצר-החשב הכללי	חתימה: מאשר המשרד-החשב הכללי ג. שוחט סגן בכיר לחשב הכללי
מגיש התכנית	מוסי חן אודי בן דרור תאגיד: הרשות לפיתוח ירושלים	חתימה:
עורך ראשי	אייל שער תאגיד:	חתימה:
יזם	גבי שוחט תאגיד: משרד האוצר-החשב הכללי	חתימה: מאשר המשרד-החשב הכללי ג. שוחט סגן בכיר לחשב הכללי

בעלי ענין בקרקע*

בבעלות רשות מקומית	תאגיד: עיריית ירושלים	חתימה:
בעלים	עזרא בילילויס תאגיד:	חתימה:
בעלים	באמצעות ע"י יעקב אמסטר דוד דרורי תאגיד: החברה לאספקת אבן בע"מ	חתימה:
בעלים	מדינת ישראל תאגיד: רשות מקרקעי ישראל	חתימה:
חוכר	גבי שוחט תאגיד: משרד האוצר-החשב הכללי	חתימה: מאשר המשרד-החשב הכללי ג. שוחט סגן בכיר לחשב הכללי

* לפירוט נוסף יש לפנות להוראות התכנית

טבלת גושים וחלקות*

מספר גוש	חלק/ כל הגוש	מספרי חלקות בשלמות	מספרי חלקות בחלקיות
30107	חלק	34-37,42-43,46-49,63,108, 110,112,114,116,118,120	32-33,44-45,64,67,73,76, 104,106,122,152,156
30864	חלק		36-37

* לפירוט נוסף יש לפנות להוראות התכנית

הריני מצהיר בזאת כי המפה הטופוגרפית/המצבית המהווה רקע לתכנית זו, נערכה על ידי ביום 22.4.2013 והיא הוכנה לפי הוראות נוהל מבא"ת ובהתאם להוראות החוק ולתקנות המודדים שבתוקף. דיוק הקו הכחול והקדסטר:
קו כחול (בלבד) ברמה אנליטית

שם המודד	מספר רשיון	חתימה	תאריך
	354		22.12.13

נתון דוגמן

גרסת מערכת 02.2012