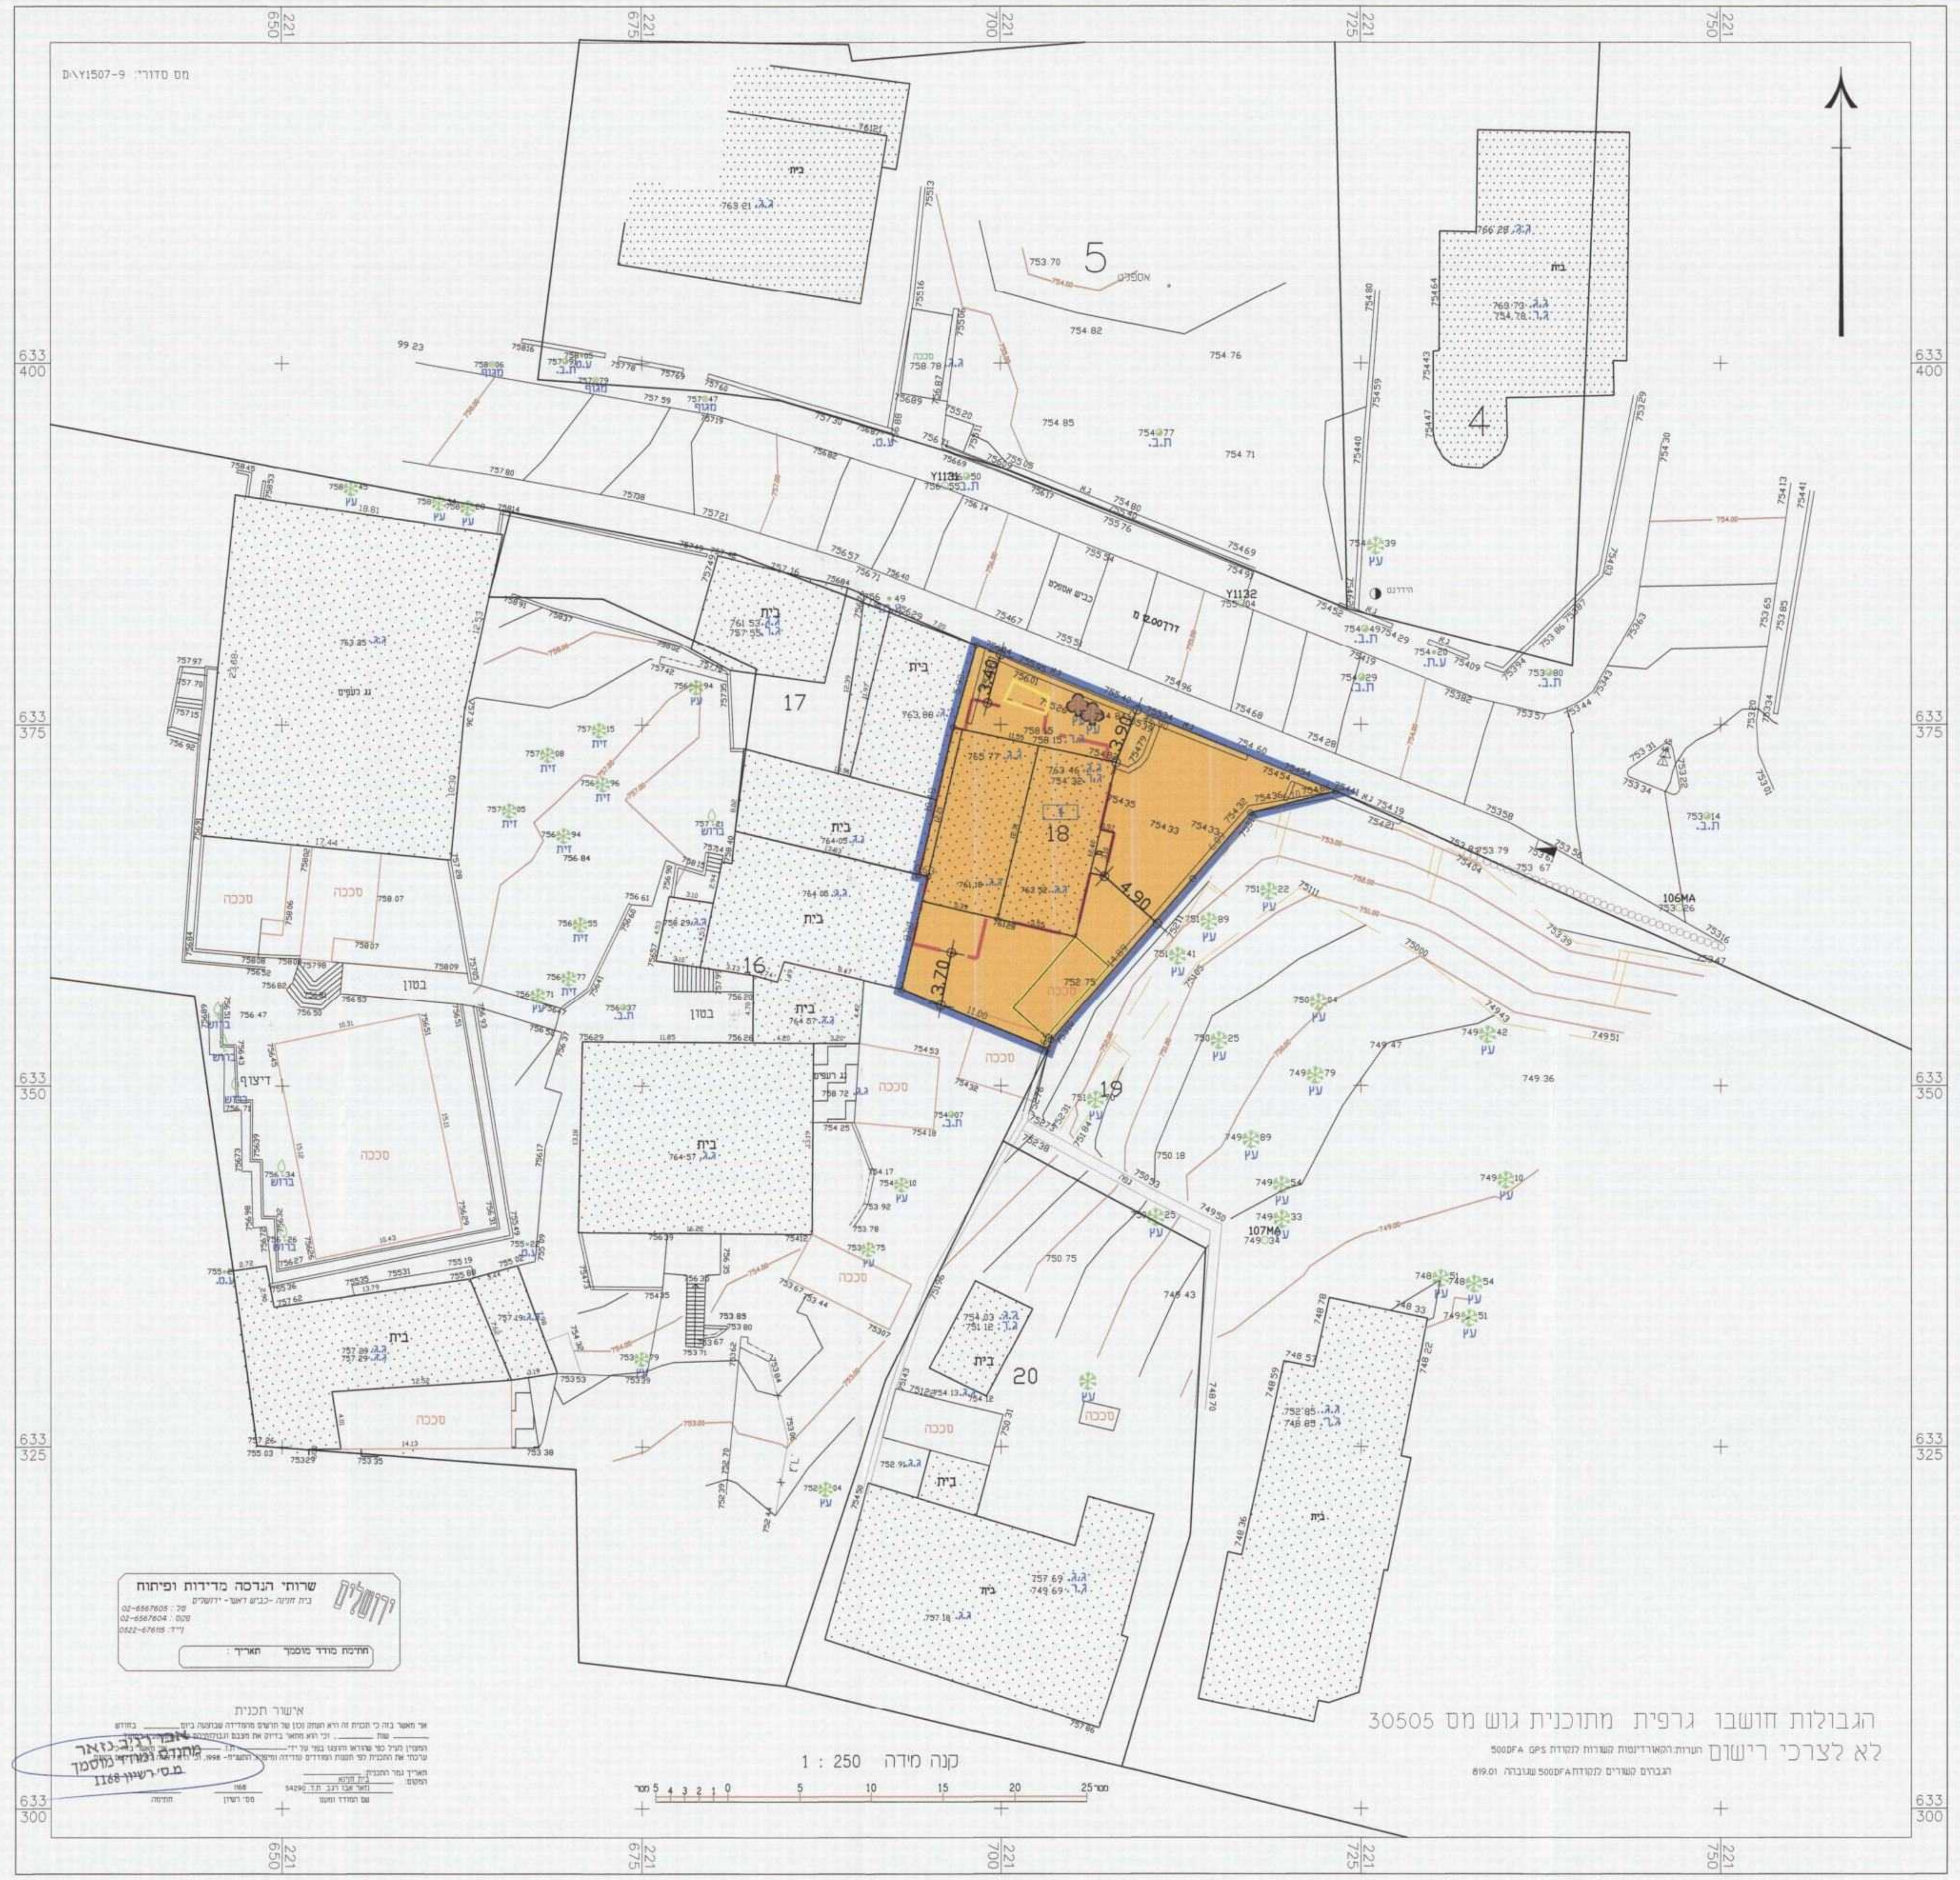

## מקרא מצב מוצע

| | |
|---|---|
| גבול תוכנית | 🟦 |
| להריסה | 🟨 |
| קו בניין | ▬ |
| גבול תא שטח | — |
| מגורים ב | 🟧 |
| עץ / עצים לשימור | ♣ |
| מספר תא שטח | 0000 |

שרותי הנדסה מדידות ופיתוח
בית חנינה -כביש ראשי- ירושלים
טל: 02-6567605
פקס: 02-6567604
נייד: 0522-676115
חתימת מודד מוסמך תאריך :

אישור תכנית

קנה מידה 1 : 250

הגבולות חושבו גרפית מתוכנית גוש מס 30505
לא לצרכי רישום

הערות: הקואורדינטות קשורות לנקודת GPS 500DFA
הגבהים קשורים לנקודת 500DFA שגובהה 819.01

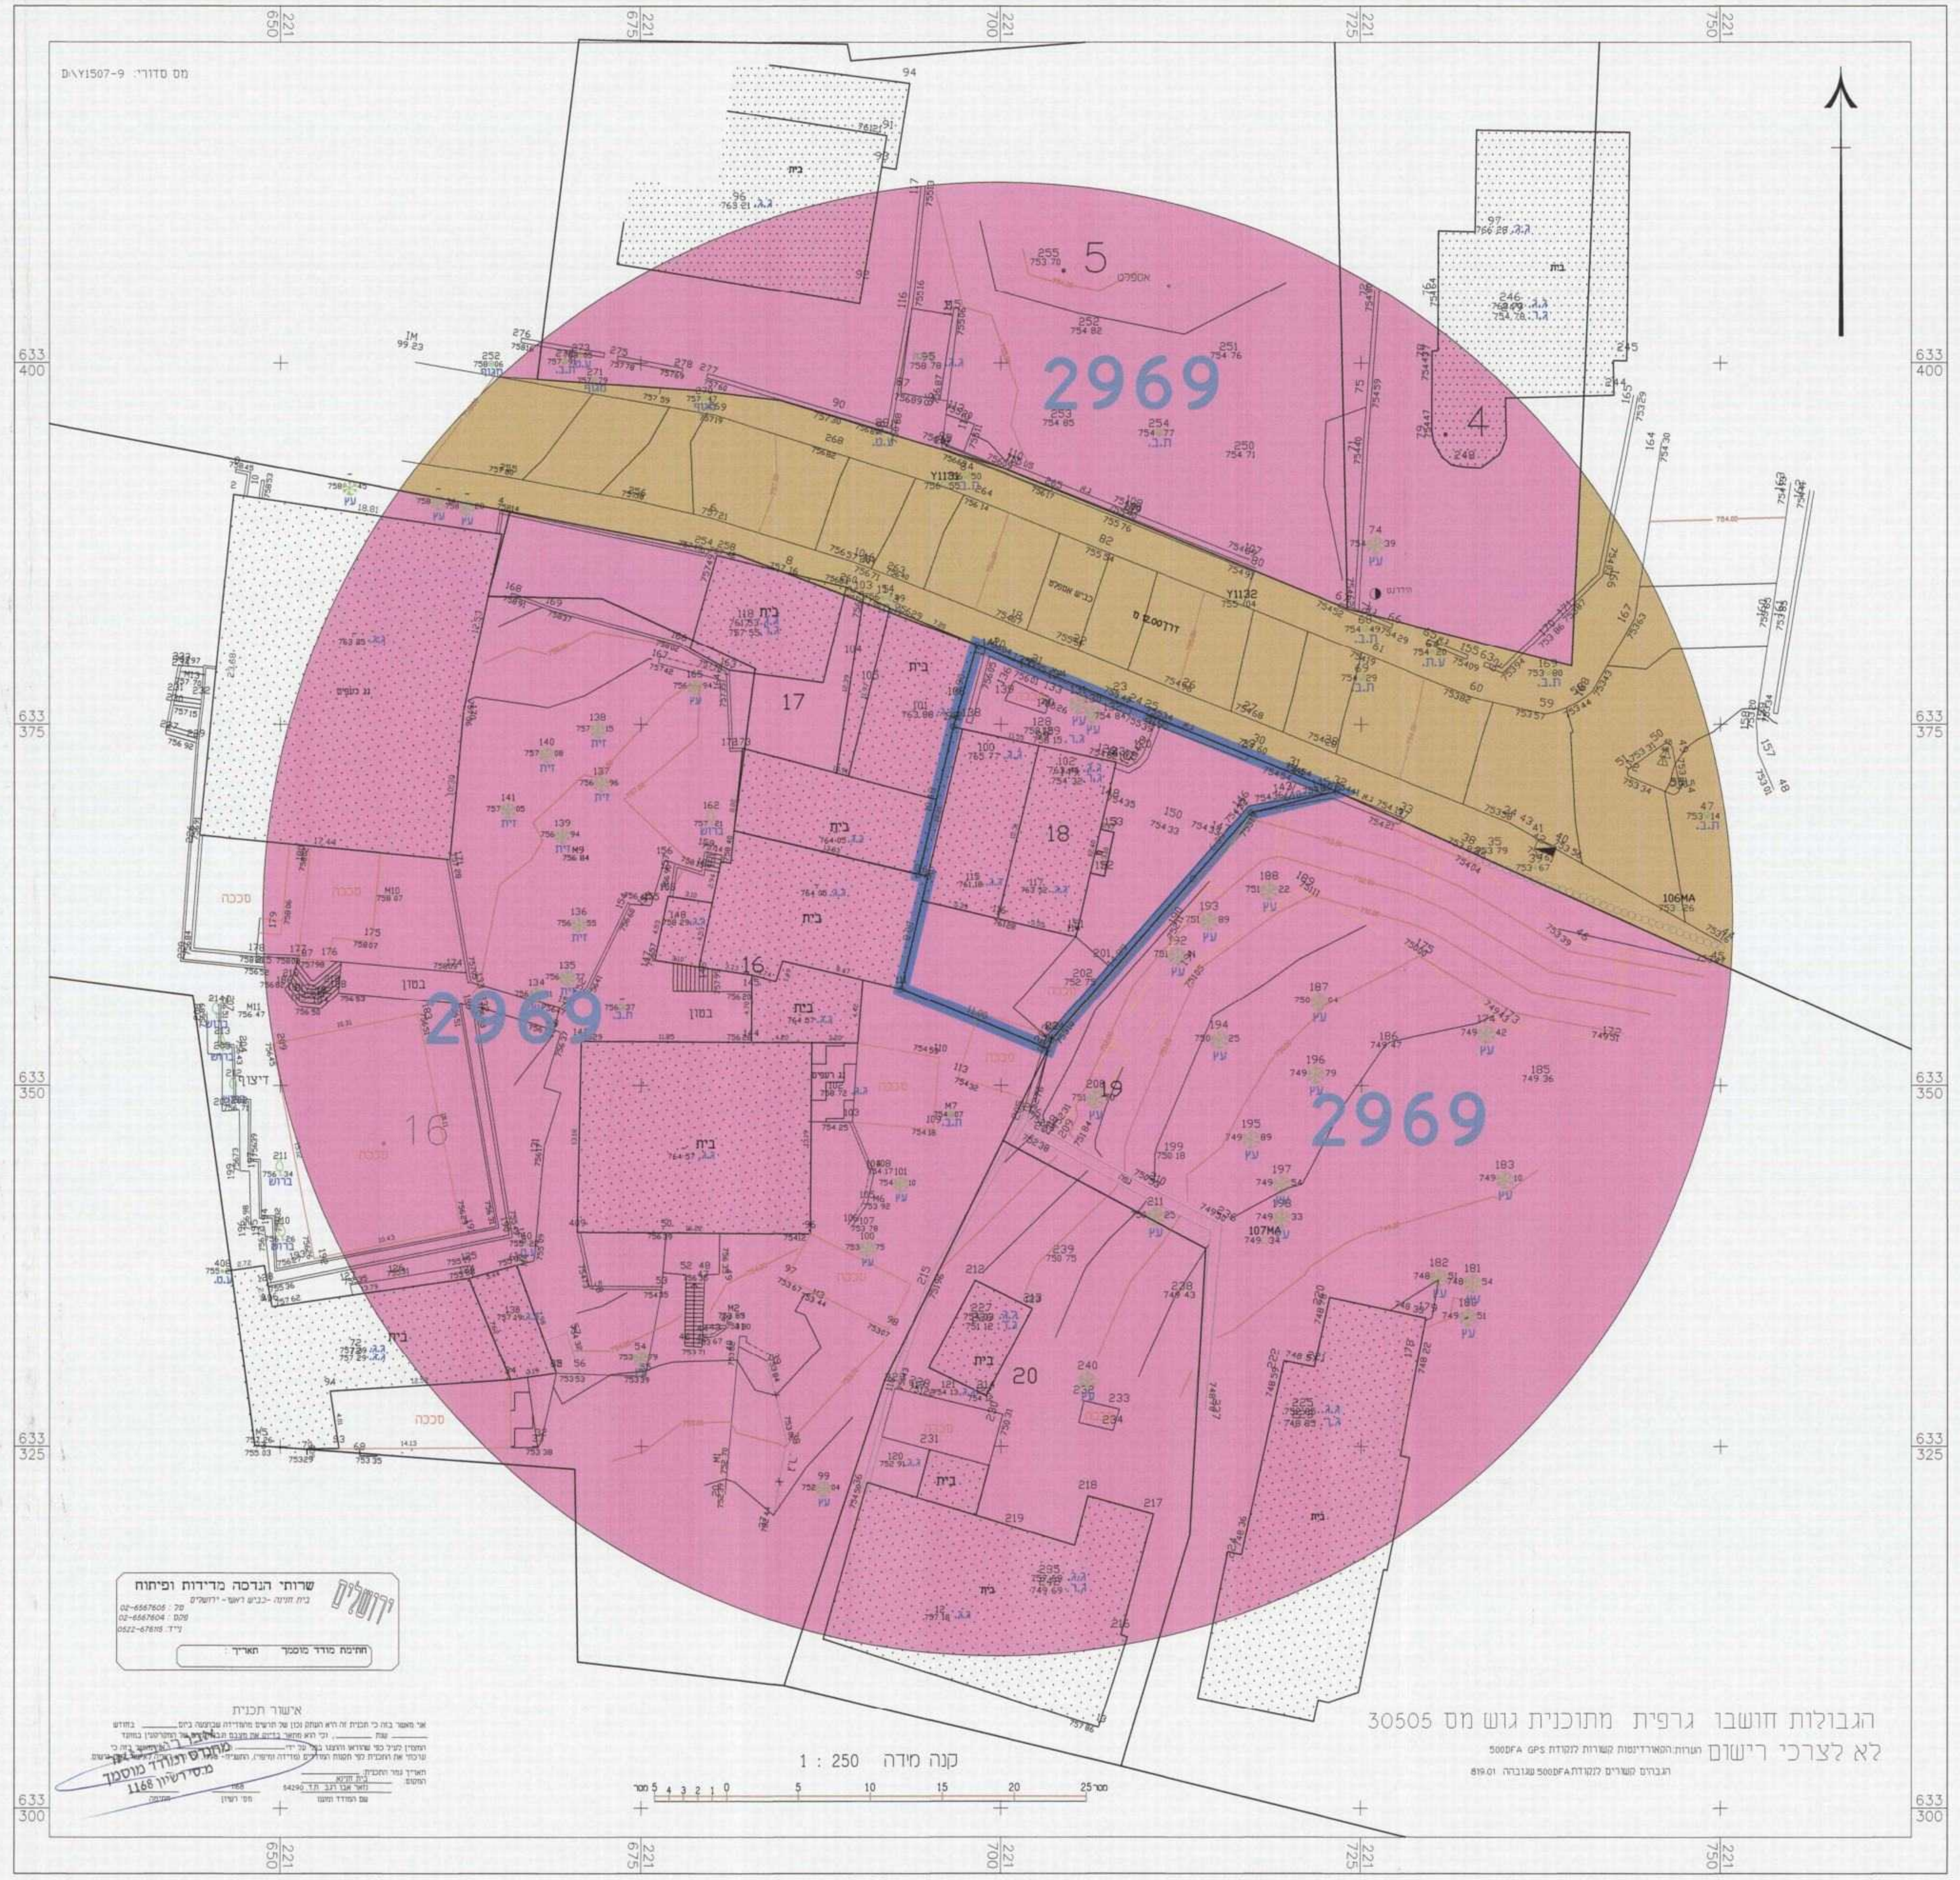

## מקרא מצב מאושר

| | |
|---|---|
| גבול תוכנית | 🟦 |
| אזור מגורים | 🟪 |
| דרך מאושרת | 🟫 |
| מספרי תכניות מאושרות | 2969 |

קנה מידה 1 : 250

הגבולות חושבו גרפית מתוכנית גוש מס 30505
לא לצרכי רישום

באלד אבו ואליד

## תרשים סביבה
קנ"מ 1:5000

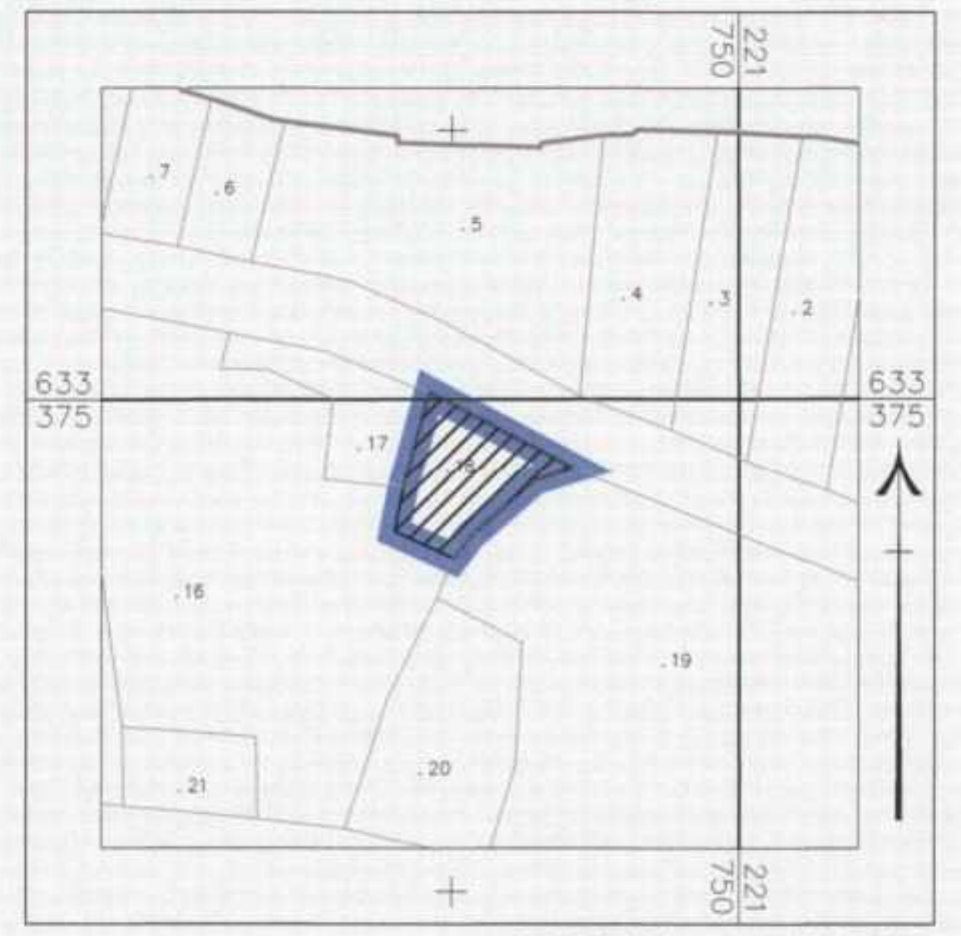

## תרשים מקום
קנ"מ 1:250

# תכנית מס' 14310

תוספת 2 קומות על בניין קיים בש"ח גיראח סה"כ 4 קומות ו-4 יח"ד

תכנית מתאר מקומית

## תשריט

משרד הפנים
לשכת התכנון מחוז י-ם
13 -07- 2014
נתקבל

| איחוד וחלוקה | סמכות ראשית | אופי התכנית |
|---|---|---|
| - | ועדה מחוזית | תכנית שניתן מכוחה להוציא היתרים |

מחוז : ירושלים
מרחב תכנון מקומי : ירושלים
רשות מקומית : ירושלים
ישוב: ירושלים

שטח התכנית : 422 מ"ר
קנה מידה: 1 : 250

גושים וחלקות בתכנית:

| גוש | סוג הגוש | חלקות בשלמותן | חלקי חלקות |
|---|---|---|---|
| 30505 | מוסדר | 18 | - |
| | | | |
| חתימת מודד | | | |

חוק התכנון והבניה, התשכ"ה - 1965
משרד הפנים - מחוז ירושלים
הוועדה המחוזית החליטה ביום: 9.9.14
לאשר את התכנית
☒ התכנית לא נקבעה טעונה אישור השר
☐ התכנית נקבעה טעונה אישור השר
17.9.14
תאריך
יו"ר הוועדה המחוזית

**שלב:** תוקף **מהדורה :** 1 **תאריך :** 02/01/14

## חותמות מוסד התכנון :

## שמות וחתימות :

| | | | |
|---|---|---|---|
| מגיש התכנית | שם: מוחמד דיא סוב לבן | | |
| | כתובת: שיך גראח | | |
| | טלפון: 02-6734303 | פקס: 02-6734311 | דואר: |

| | בעלי הזכויות בקרקע | | | |
|---|---|---|---|---|
| 1 | שם: מוחמד דיא סוב לבן | ת.ז: 027659853 | טלפון: | חתימה: |
| | שם: | ת.ז: | טלפון: | חתימה: |
| 2 | שם: | ת.ז: | טלפון: | חתימה: |
| | שם: | ת.ז: | טלפון: | חתימה: |
| 3 | שם: | ת.ז: | טלפון: | חתימה: |
| | שם: | ת.ז: | טלפון: | חתימה: |

| | | | |
|---|---|---|---|
| עורך התכנית | שם: אדריכל עבד אלקאדר חסן<br>אדריכל שמואל דודסון | | |
| | כתובת: רח' התעשייה 2, תלפיות, ירושלים | | |
| | טלפון: 02-6734303 | פקס: 02-6734311 | דואר: d_son@netvision.net.il |

SAWA
סווה
אדריכלים
Architects

| | | | |
|---|---|---|---|
| מודד | שם: שרותי הנדסה מדידות ופיתוח | | |
| | כתובת: בית חנינה-כביש ראשי-ירושלים | | |
| | טלפון: 02-6567605 | פקס: 02-6567604 | דואר: musa3@bezeqint.net |
| | תאריך עדכון מדידה: | | |

אבו רג'ב נזאר
מהנדס ומודד מוסמך
מ.ס' רשיון 1168

הנני מצהיר בזאת כי מדידת המפה הטופוגרפית/המצבית המהווה רקע לתכנית זו, נערכה על ידי ביום 22.7.2009 והיא הוכנה לפי הוראות נוהל מבא"ת ובהתאם להוראות החוק ותקנות המודדים שבתוקף. דיוק הקו הכחול והקדסטר: מדידה גרפית (מוחלטת) ברמה אנליטית/ מדידה אנליטית מלאה ברמת תצ"ר (כולל הקו הכחול)
שם המודד: נזאר אבו רג'ב מספר רשיון: 1168 חתימה: תאריך: 3.1.2014

PRODUCED BY AN AUTODESK EDUCATIONAL PRODUCT