

תכנית מס' 13546 א'

הקמת בניין מגורים חדש ליד בניין קיים לשימור
בשכונת שיך גאראח-ירושלים
תכנית מתאר מקומית

תשרים

איווה ודוקט	מסכת ראשית	אופי התכנית
ועדה מחוזית	תכנית עירונית	תכנית עירונית

מחוז: ירושלים
מרחב תכנון מקומי: ירושלים
רשות מקומית: ירושלים
שטח התכנית: 620 מ"ר
קנה מידה: 1:250

גוש	סוג גוש	חלקות בשלמותן	חלקי חלקות
30514	מסדר	51	-

חוקות מוסד התכנון	הערות
חוק התכנון והבנייה, תשכ"ח-1968 חוק המכרז, תשנ"ח-1998 חוק המכרז, תשנ"ח-1998 חוק המכרז, תשנ"ח-1998	

שלב: מתן תוקף מחזור: 1 תאריך: 06.06.2014

שמות ודחיות:	מנהל התכנית	בעלי עניין בקרקע
שם חלקי מנהל: ש"ג גאראח - ירושלים חתימה: 080501356 תאריך: 0844477339	

שם חלקי מנהל:	שם חלקי מנהל:
ש"ג גאראח - ירושלים חתימה: 080501356 תאריך: 0844477339	ש"ג גאראח - ירושלים חתימה: 080501356 תאריך: 0844477339

שם חלקי מנהל:	שם חלקי מנהל:
ש"ג גאראח - ירושלים חתימה: 080501356 תאריך: 0844477339	ש"ג גאראח - ירושלים חתימה: 080501356 תאריך: 0844477339


תרשים הסביבה הקרובה

קנה מידה: 1:1250



תרשים התמצאות כללית

קנה מידה: 1:10000

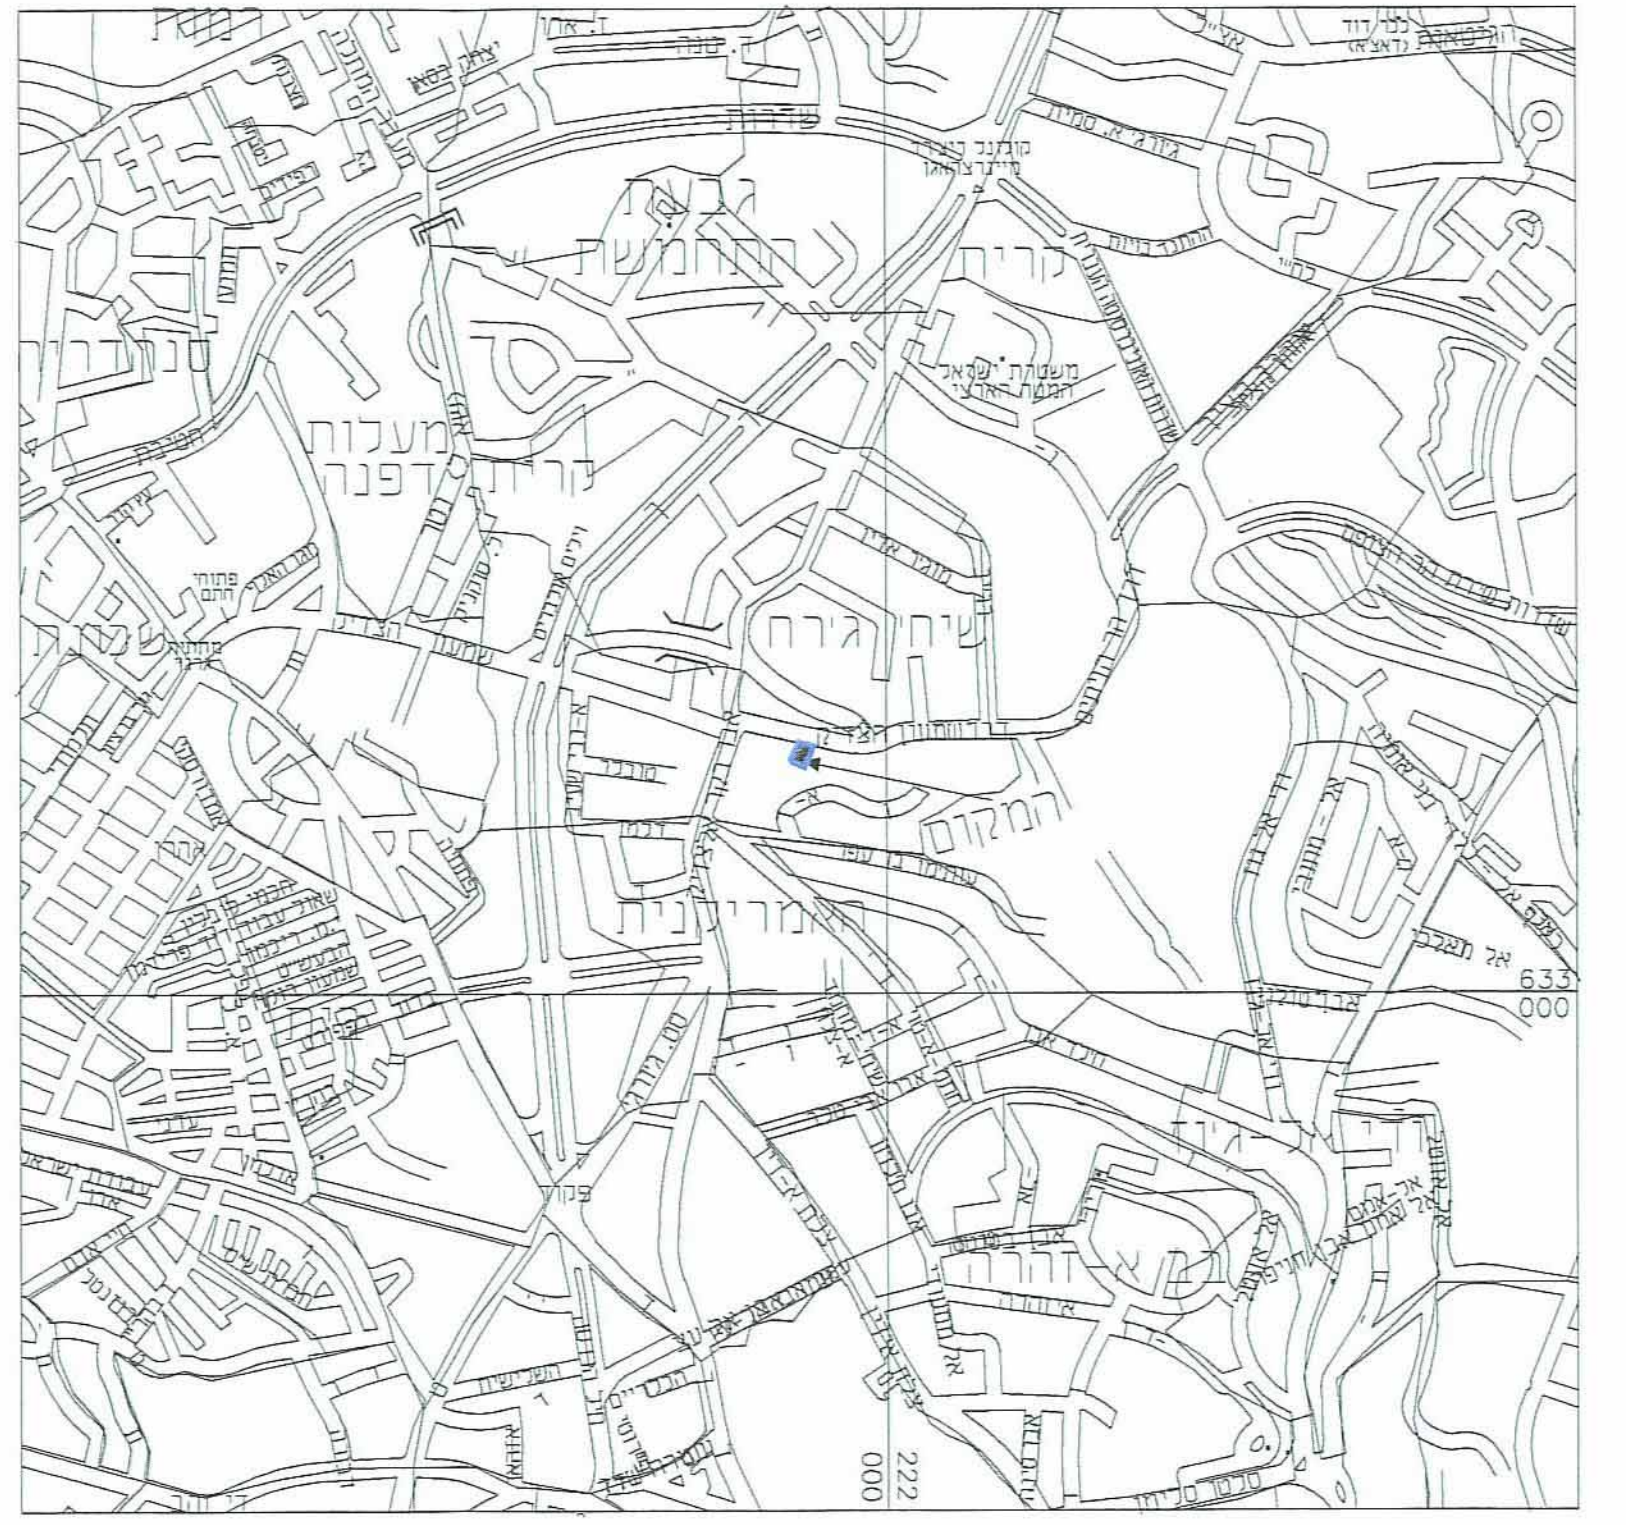


מקרא
מצב מאושר

- גבול התכנית
- גבול תכנית מאושרת 3386
- דרך מאושרת
- מגורים 5
- מגורים מיוחד
- שטח למגורים
- שטח ציבורי פתוח
- דרך משולבת
- בית קיים
- קו בנין מאושר
- כביש פומרי
- מספר הדרך
- קו בנין
- רוחב הדרך

מצב מאושר

קנה מידה: 1:250

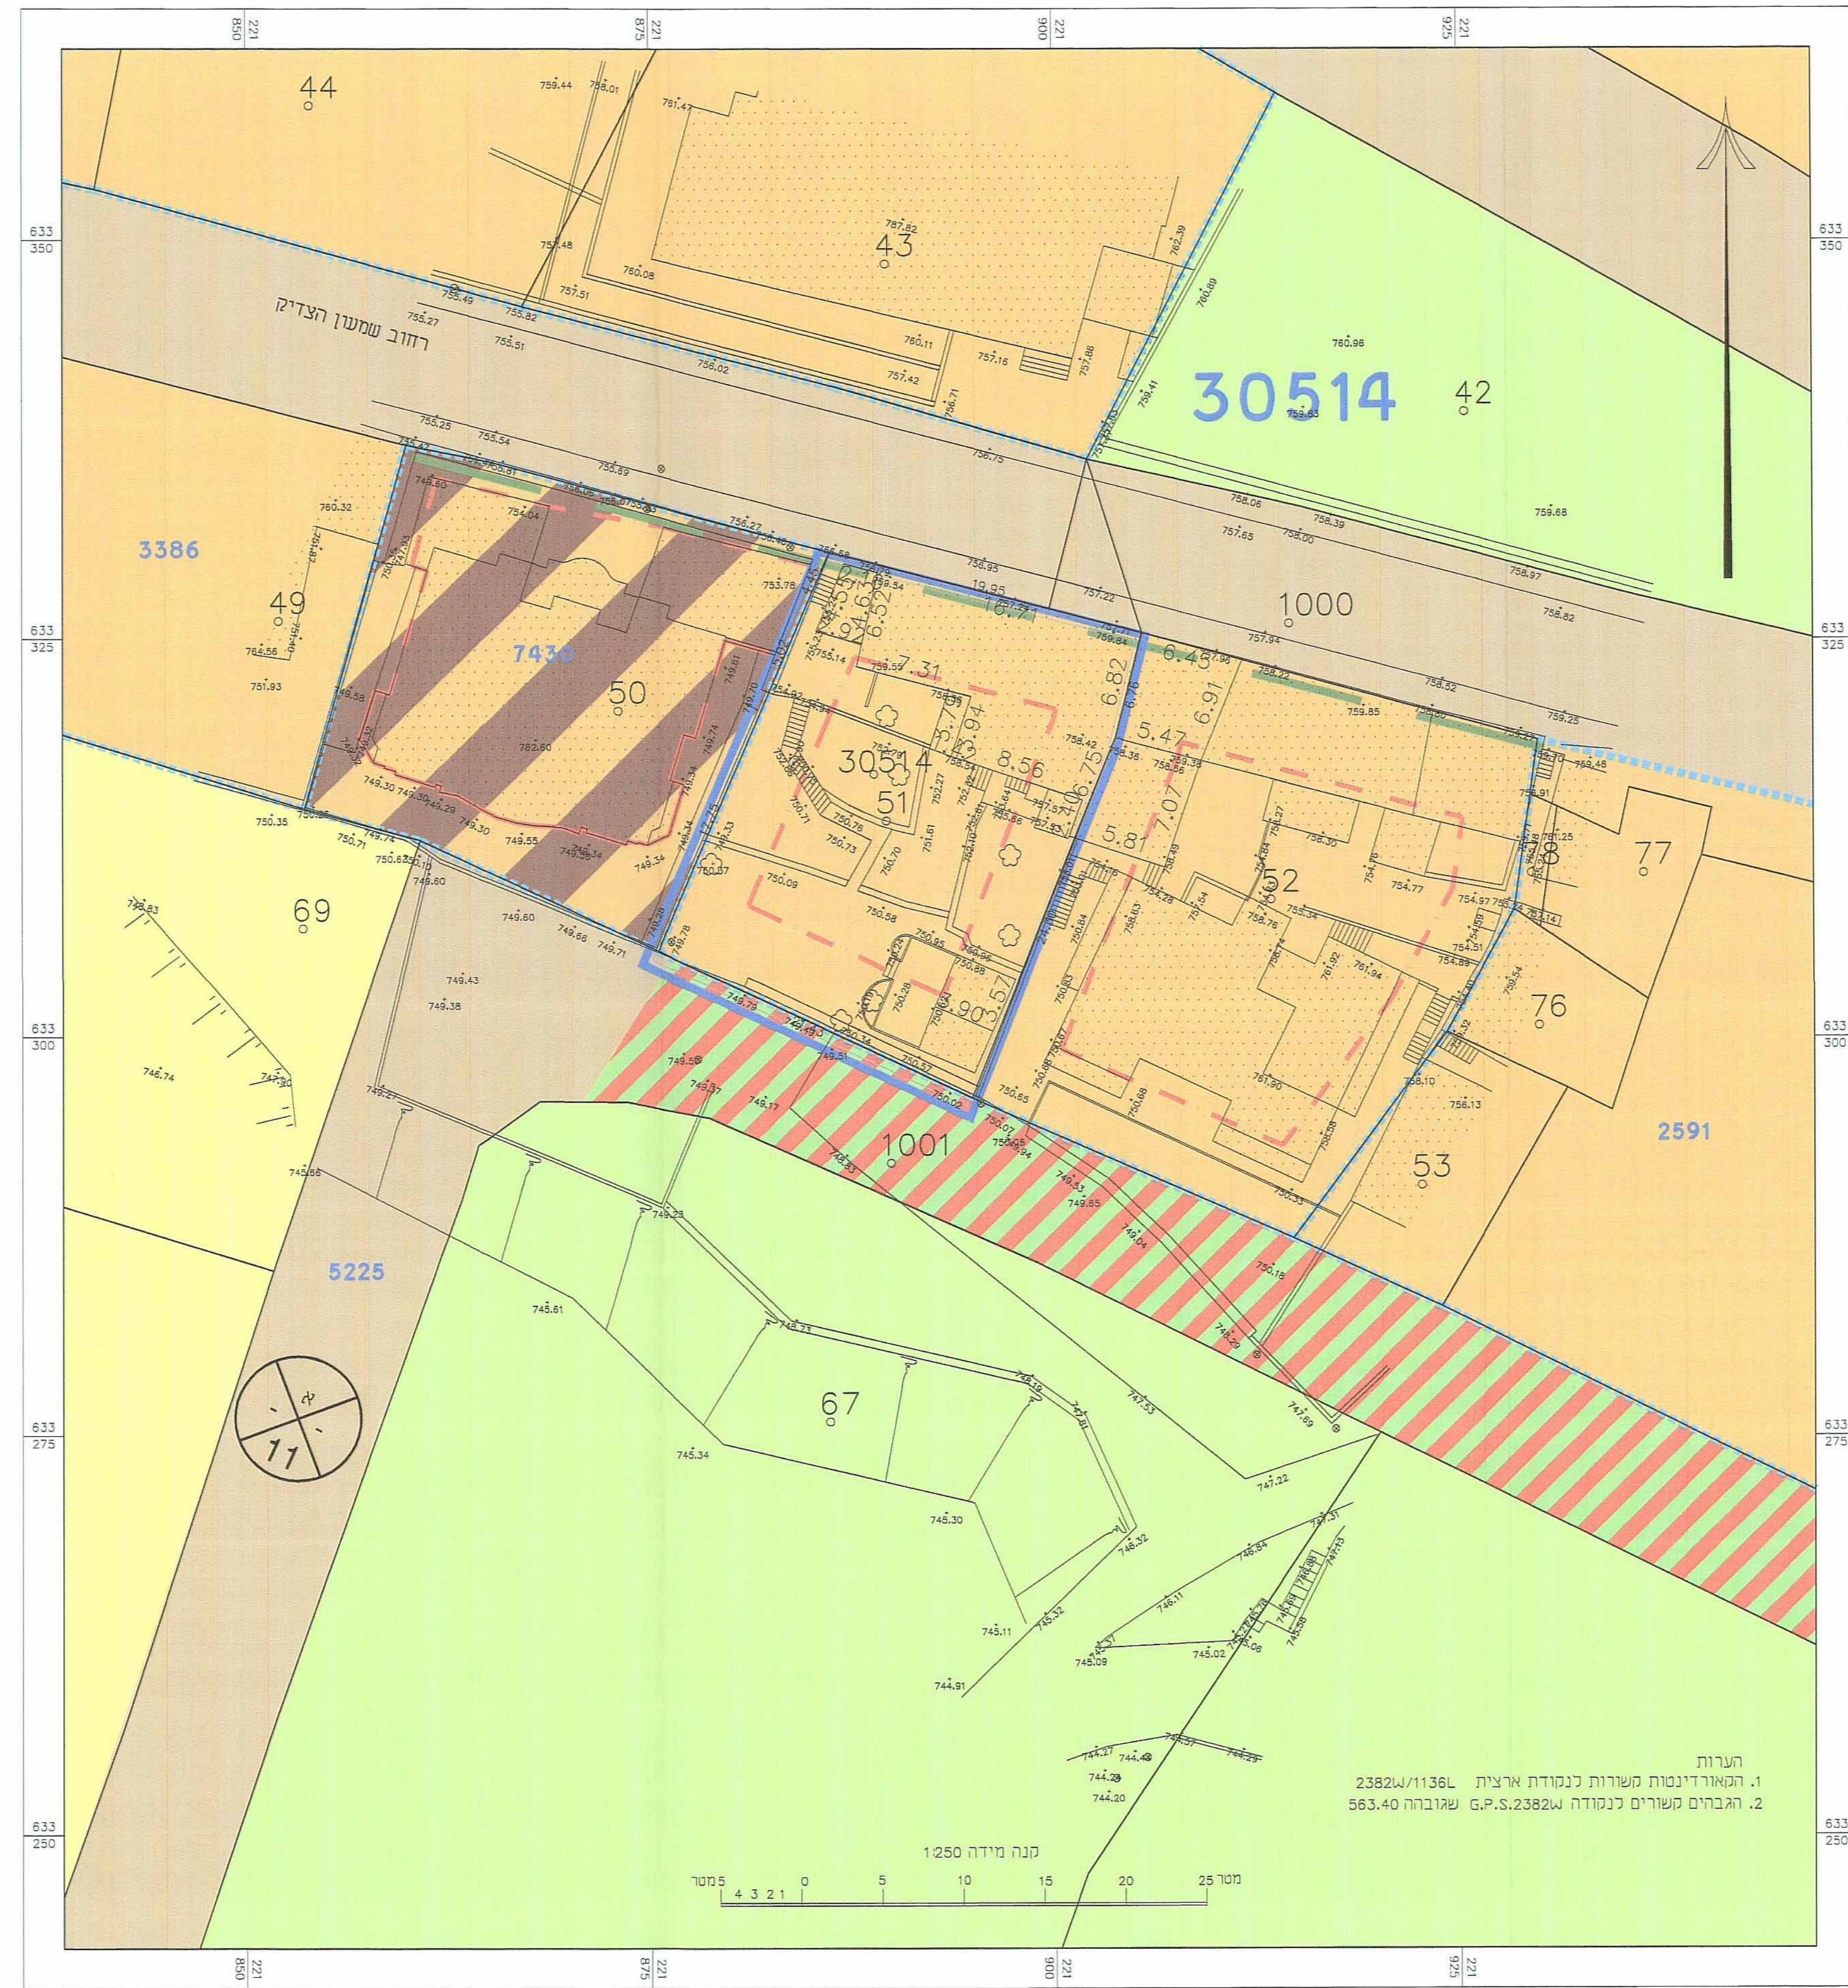

מקרא
מצב מוצע

- גבול התכנית
- קו בנין עילי
- קו בנין תת קרקעי
- גבול תא שטח ומספרו
- מגורים ג'
- אתר/מתחם לשימור
- מבנה להריסה
- עץ/ עצים לשימור
- עץ להעתקה
- עץ לעקירה

מצב מוצע

קנה מידה: 1:250

