


**מצב מאושר - לפי תכנית 5222 א**  
קנ"מ 1:250

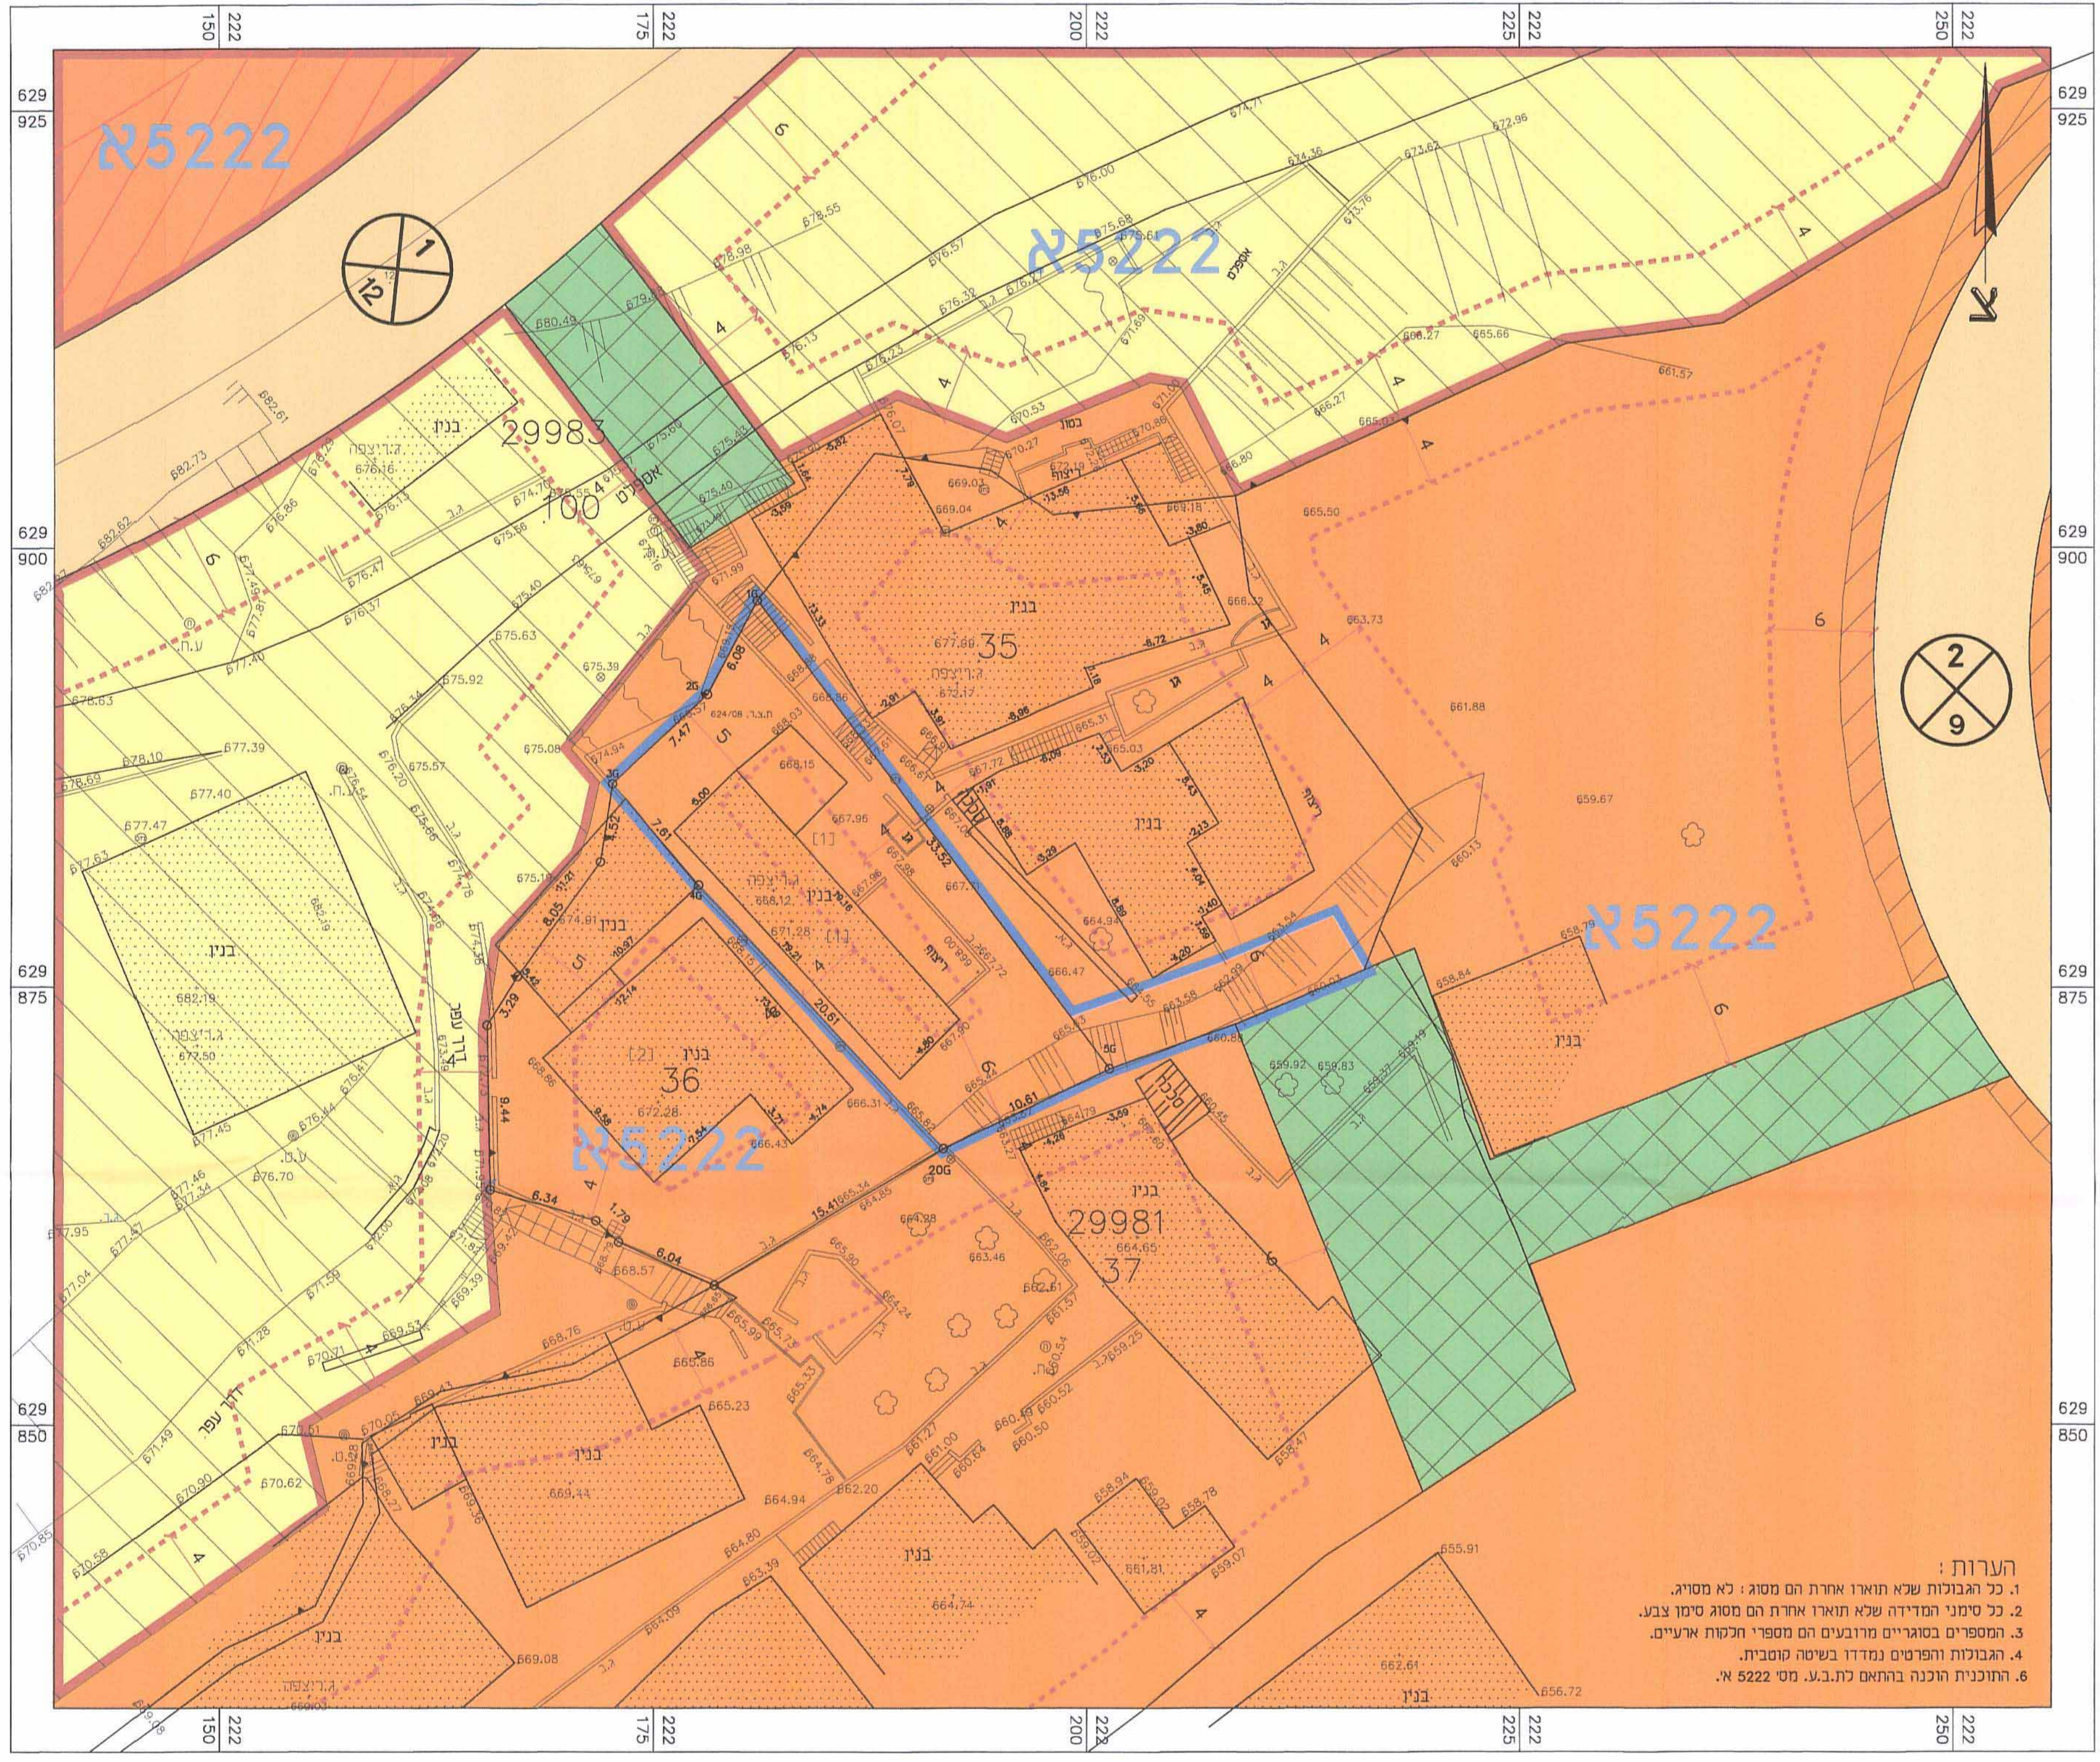

- מקרא**
- גבול התכנית
  - מספר תכנית מאושרת **א5222**
  - איזור מגורים 6
  - איזור מגורים 4 מיוחד
  - שטח לבניני ציבור
  - דרך קיימת / מאושרת
  - דרך לביטול
  - דרך משולבת
  - זכות ביצוע עבודות עפר בשטח פרטי
  - בניין קיים
  - קו בניין מאושר
  - גבול חלקה
  - מספר חלקה 36
  - מספר גוש 29981
  - 2  
9 מספר הדרך
  - 2  
9 רוחב הדרך

**הערות:**

1. כל הגבולות שלא תוארו אחרת הם מסוג: לא מטייג.
2. כל סימני המדידה שלא תוארו אחרת הם מסוג סימו צבע.
3. המספרים בסוגריים מרובעים הם מספרי חלקות ארעיים.
4. הגבולות והפרטים נמדדו בשיטה מטבית.
5. התוכנית הוכנה בהתאם לת.ב.ע. מס' 5222 א.

**חוק התכנון והבנייה, התשכ"ה - 1965**  
**תכנית מתאר מקומית**

**מס' 101-0054114**

**בניין מגורים חדש בן 4 קומות, אבו תור**

**תשריט מצב מאושר גליון 1 מתוך 1**

<b>שם הנספח</b>	<b>קנ"מ</b>
מצב מאושר	1250

טבלת גושים וחלקות			
מספר גוש	חלק / כל הגוש	מספרי חלקות / בשלמותן	מספרי חלקות / בחלקיותן
29981	חלק		35-36

חוק התכנון והבניה, התשכ"ה - 1965  
משרד הפנים - מחוז ירושלים  
הוועדה המחוזית לתכנון ולבניה  
לאשר את התכנית

התכנית לא נקבעה טענה אישור השר  
 התכנית נקבעה טענה אישור השר

תאריך: 25.5.2014

תאריך: 25.5.2014

הריני מצוין כי מידות המפה הסופגורפית/המצבית המואה רקע לתכנית זו, נערכה על ידי ביום: 26.7.2011. והיא רכנה לפי הריאות נוהל מבאית וברחאם לזרואת החוק ולתמנות המודדים שבתוקף, דיוק המו החזול והקדסטרו: מדידה אגליטית מלאה ברמת תציר

תאריך: 16-7-2013  
שם המודד: 991  
מספר רשיון: 991

**שמות וזחיתמות:**

שם: **מוהנד עומר**  
תאריך: -  
עורך התוכנית: **Architect**