מספר סידורי 3702/11 J.A.

מחוז : ירושלים
נפה : ירושלים
מקום : פסגת זאב
רח' אליהו מרידור 35
גוש : 30599
חלקה : 15
תוכנית : 5/53/19
הוכן עבור בעלים
השטח 1775 מ"ר
גוש ישן: 30592
חלקות ישנות: 695,128,127,125.

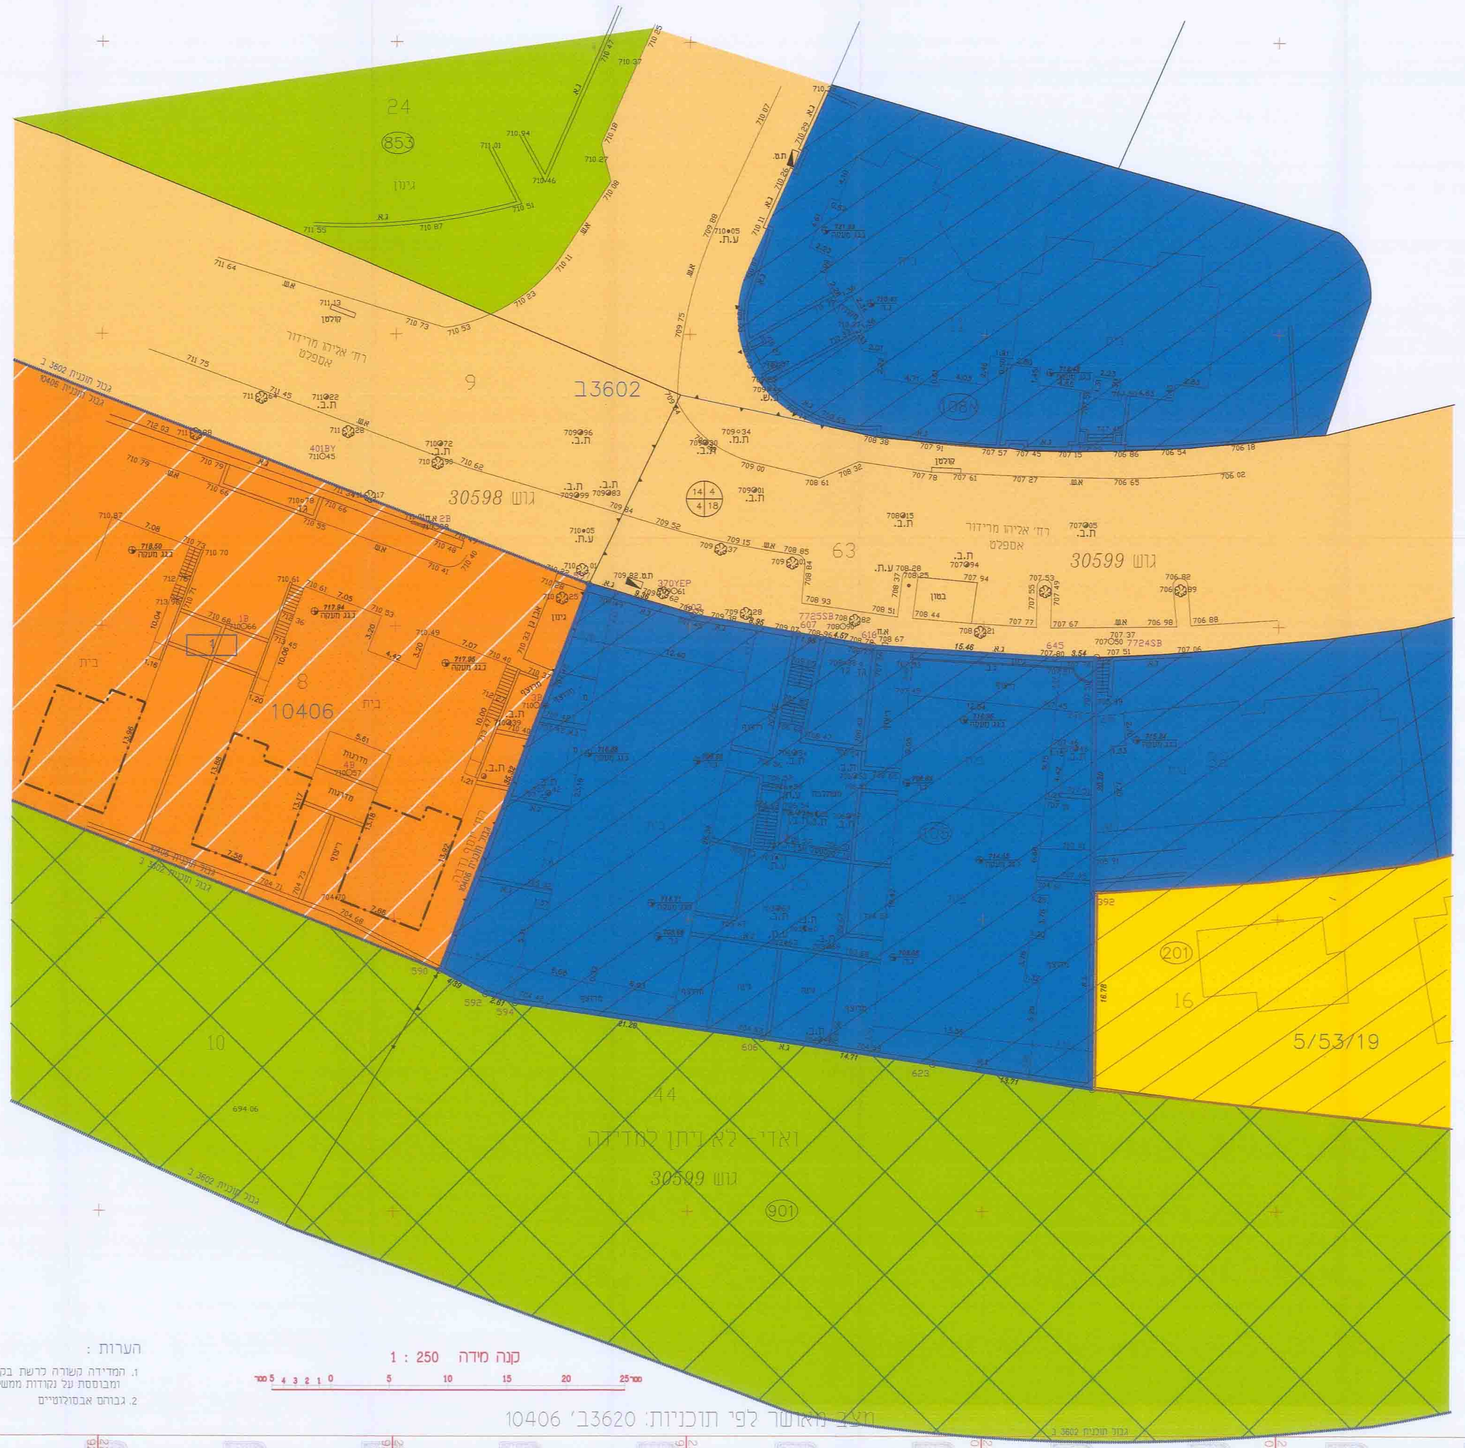

מספר התוכנית:	237/13 J.A.
רמת דיוק הקו הכחול והקדסטר:	1

1 = מדידה גרפית
2 = קו כחול (בלבד) ברמה אנליטית
3 = מדידה אנליטית מלאה ברמת תצ"ל

1. המדידה המקורית:
הריני מצהיר בזאת כי מדידת המפה הטופוגרפית/ המצבית המהווה רקע לתוכנית זו, נערכה על ידי:

ביום

והיא תוכנה כפי הוראות נוהל מבאית ובהתאם להוראות החוק וכתקנות המודדים שבתוקף.

שם המודד: מ. שורץ
מספר רישיון: 1048
חתימה: מיכאל שורץ מודד מוסמך 1048 תאריך: 10/03/14

לא לצרכי רישום !

בוטי מדידות - שרותי מדידות ויעוץ הנדסי
טהון 14, קרית יובל, ירושלים
פל': 0544289409 טל': 02-6413002 פקס: 02-6483683
E-mail: bottimadidot@013net.net

שורץ מיכאל-מודד מוסמך

מדידות, שרותי ביצוע וליווי פרויקטים, מיפוי, חישובי כמויות, הנדסה.

דף מס' / מחוון	הוצאת דאר	פרויקט-הזמנה
	00.00.2012	30000-00

מודד :	מיכאל שורץ	מיכאל שורץ : אישר
מרכז : ראשליצ	דרום : אשקלון	
טל/פקס : 03-6325952	טלפון : 08-6247470	פקס : 08-9397990
נייד: 050-3069047	מייל : MSHV@MSHV.net	

הערות :

1. המדידה קשורה כרשת בסרה אופקית ארצית חדשה ומבוססת על נקודות ממשלתיות
2. גבהים אבסולוטיים

קנה מידה 1 : 250

0 1 2 3 4 5 10 15 20 25 מטר

מחוז ירושלים
מרחב תכנון מקומי ירושלים

תכנית מתאר מקומית מס'
101-0107037

תשריט מצב מאושר

ק.נ.מ. - 1:250

מקרא

- גבול התכנית המוצעת
- גבול תוכנית מאושרת
- אזור מגורים ב 1
- אזור מגורים 2 מיוחד
- אזור מגורים 4 מיוחד
- שטח ציבורי פתוח
- שטח נוף פתוח
- דרך קיימת או מאושרת
- בנין קיים
- גבול גוש
- 30230 מספר גוש
- גבול חלקה
- 3 מס' חלקה
- קו בנין לתוספות
- 13602 מס' תוכנית מאושרת
- 105 מס' מגרש
- 1 גבול תא שטח ומספרו
- 14 4 / 4 18 רוזטה

תאריך: 09/03/2014

עורך תכנית	שם: שמוס גדרון	מס' רישיון: 68417	
	כתובת: האלון 71 שרש		
	מס': 56832025	פקס: 02-5358117	נייד:
עורך משנה	שם: פרוש רבקה	מס' רישיון: 38483/מ	
	כתובת: רחוב הנביאים 31 י-ם		
	מס': 01482684	פקס: 02-5001393 / 1532-5001393	דוא"ל: rivpor@neto.net