

תכנית מספר 101-0082792

בניין חדש בן 4 קומות, צור באהר
תכנית מתאר מקומית

תשריט

איחוד וחלוקה	סמכות ראשית	אופי התכנית
-	ועדה מחוזית	מבנה עיטון מבחני לרציף יחידים או רישוא

מחוז: ירושלים
מרחב תכנון מקומי: ירושלים
רשות מקומית: ירושלים
שטח התכנית: 673 מ"ר
קנה מידה: 1 : 250

גושים וחלקות בתכנית:

גוש	סוג הגוש	חלקות בשלטון	חלקי חלקות
30785	לא מוסדר	--	--

חותמות מוסד התכנון:

הוקם התכנון והבניה, התשפ"ה - 1065
פעורד הפנים - מחוז ירושלים
הועדה המחוזית החליטה ביום: 04.04.14
לאשר את התכנית
התכנית לא נקבעה טענה אישור הער
התכנית נקבעה טענה אישור הער
תאריך: 04.04.14
ד"ר חוהי (החוקרת)

שלב: מתן חוקה מהדורה: 1 תאריך: 23/04/2014

שמות וחתימות:

יוזם התכנית	שם: חייסר דוריאן כתובת: צור באהר - ירושלים טל: 080302806
מניש התכנית	שם: חייסר דוריאן כתובת: צור באהר - ירושלים טל: 080302806
בעל הזכויות בקרקע	שם: חייסר דוריאן כתובת: צור באהר - ירושלים טל: 080302806
עורד התכנית	שם: מיסק לינוויץ כתובת: יבנה 101 טל: 0545774684
מדד	שם: חייסר דוריאן כתובת: צור באהר - ירושלים טל: 02-6711443

הצהרת המודד

מספר התכנית: 101-0082792

רמת דיוק, הקו הכחול והקדסטור:
 מדידה גרפית.
 קו כחול (בלבד) ברמה אנליטית.
 מדידה אנליטית מלאה ברמת תצויר (כולל הקו הכחול).


המדידה המקורית

זריני מצהיר בזאת כי מדידה המפה הטופוגרפית/המצביה המהורה רקע לתוכנית זו, ערכה על ידי ביום: 04.04.14 והיא הוכנה לפי הוראות נוהל מבאיית ובהתאם להוראות חוק ולתקנות המודדים שבחוק. דיוק הקו הפחות-הקדסטור. מדידה גרפית / קו כחול (בלבד) ברמה אנליטית/ מדידה אנליטית מלאה ברמת תצויר (כולל הקו הכחול)

שם המודד: חייסר דוריאן
מספר רשיון: 1168
תאריך: 04.04.14

מקרא מצב מאושר

- גבול התכנית
- גבול תב"ע מאושרה
- מגורים 4 מיוחד
- בנין קיים
- מספר חלקה מאושר
- גבול חלקה
- שטח פתוח ציבורי
- אזור מגורים מיוחד
- רדף חדשה / קיימת
- מעבר ציבורי להולכי רגל
- אזור מסחר מיוחד
- קו בניין מאושר
- מספר הדרך
- קו בניין
- רחוב הדרך

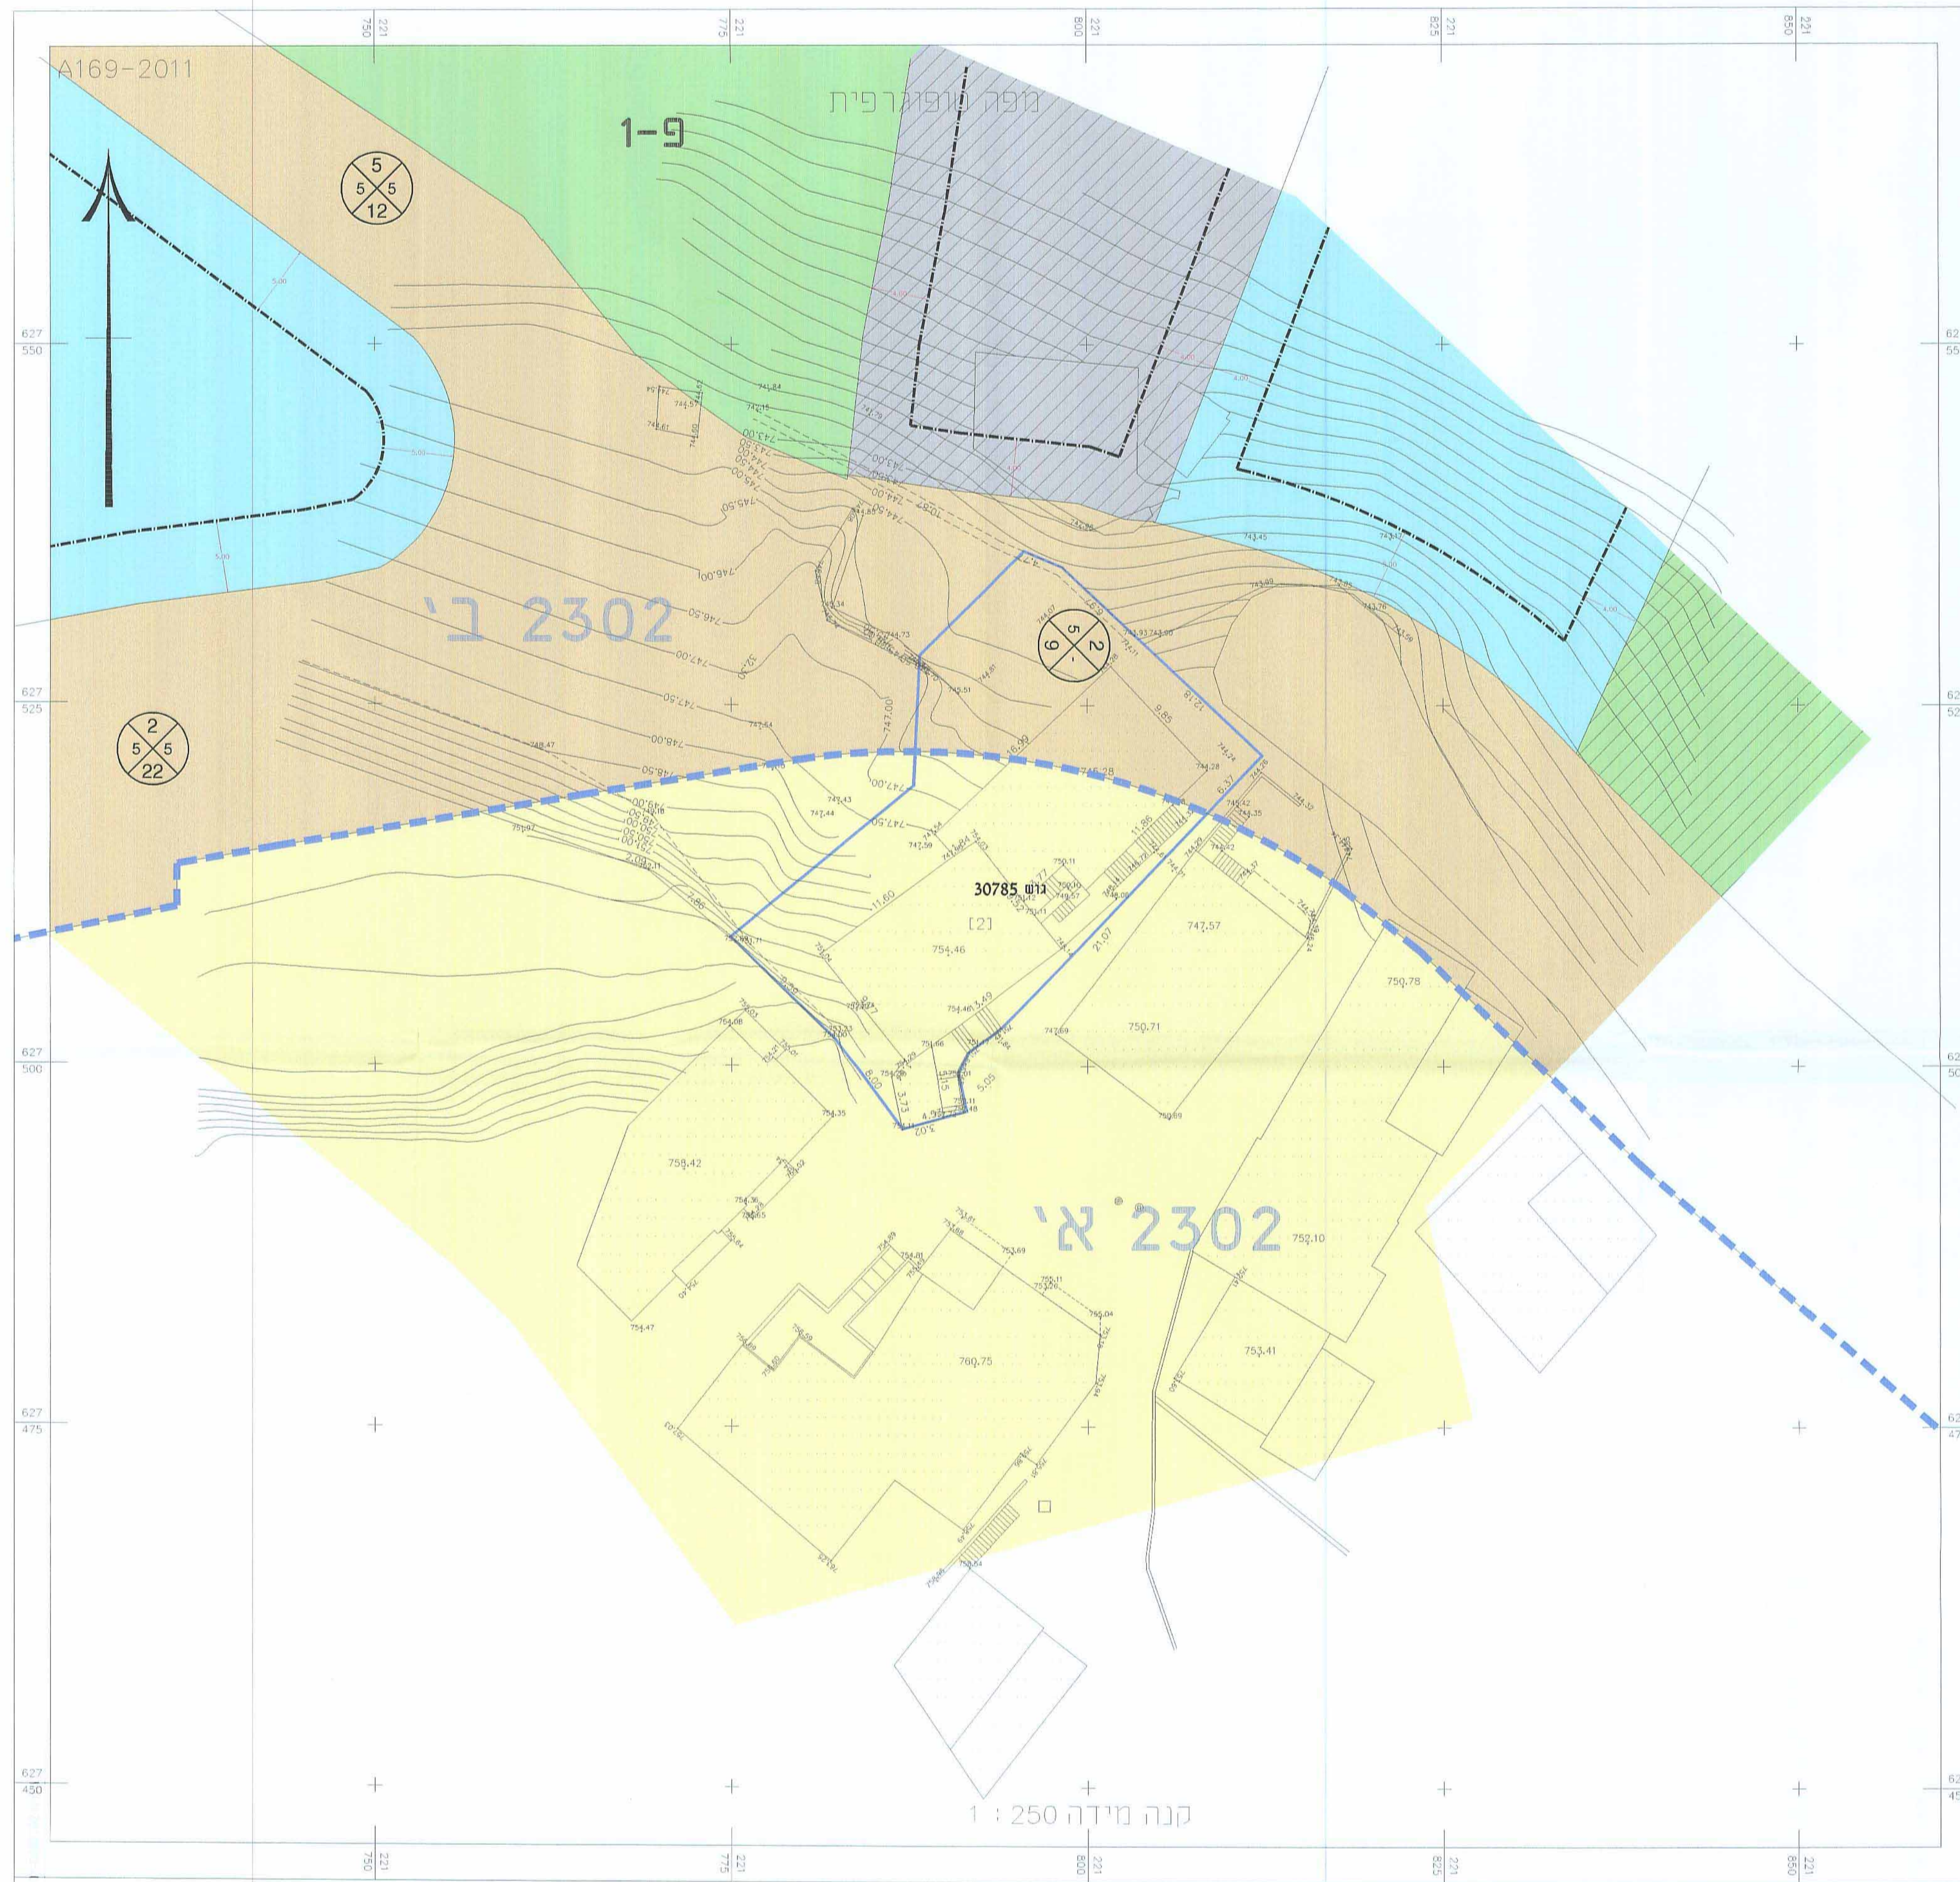

מצב מאושר
קנ"מ 1: 250

תרשים סביבה קרובה



תרשים התמצאות כללית

