

תכנית מס' 11258

וספת יח"ד בבניין מגורים, בית חנינה

תשריט

איחוד וחלוקה	סמכות ראשית	אופי התכנית
	ועדה מחוזית	תכנית שניתן מכוחה להוציא היתרים

ירושלים : יחב תכנון מקומי : ירושלים : ירות מקומית : ירושלים

מ"ר 676.78 : חזק התכנית :
1 : 250 : מידה:

שנים וחלקות בתכנית:

גרש	סוג רגוש	חלקות בשלמותן	חלקי חלקות
30607	לא מוסדר		28

תמונת מוסד התכנון:

[illegible]

סור

סור

מזהדורה : 1 תאריך : 31/07/2014

: ותימות


[illegible]

שם: **אריקסמן ג'וניור (חלד)** מ.ר. 15724
 חברה: **אריקסמן ג'וניור (חלד)** מ.ר. 15724
 כתובת: **אריקסמן ג'וניור (חלד)** מ.ר. 15724
 תל אביב 6100000 מ.ר. 15724


[illegible]

הצהרת המודד

הריון מצויר בזאת כי מדידת המפה הטופוגרפית/ המצבית מהווה רקע לתכנית וערכה על ידי ביום: והיא הוכנה לפי הוראות נוהל מבאית ובהתאם להורחזוק ולתקנות המודדים שבתוקף. דיוק הקו הכחול והקדסטר: מדידה גרפית/ קו (בלבד) ברמה אנליטית/ מדידה אנליטית מלאה ברמת תצ'ר (כולל הקו הכחול)

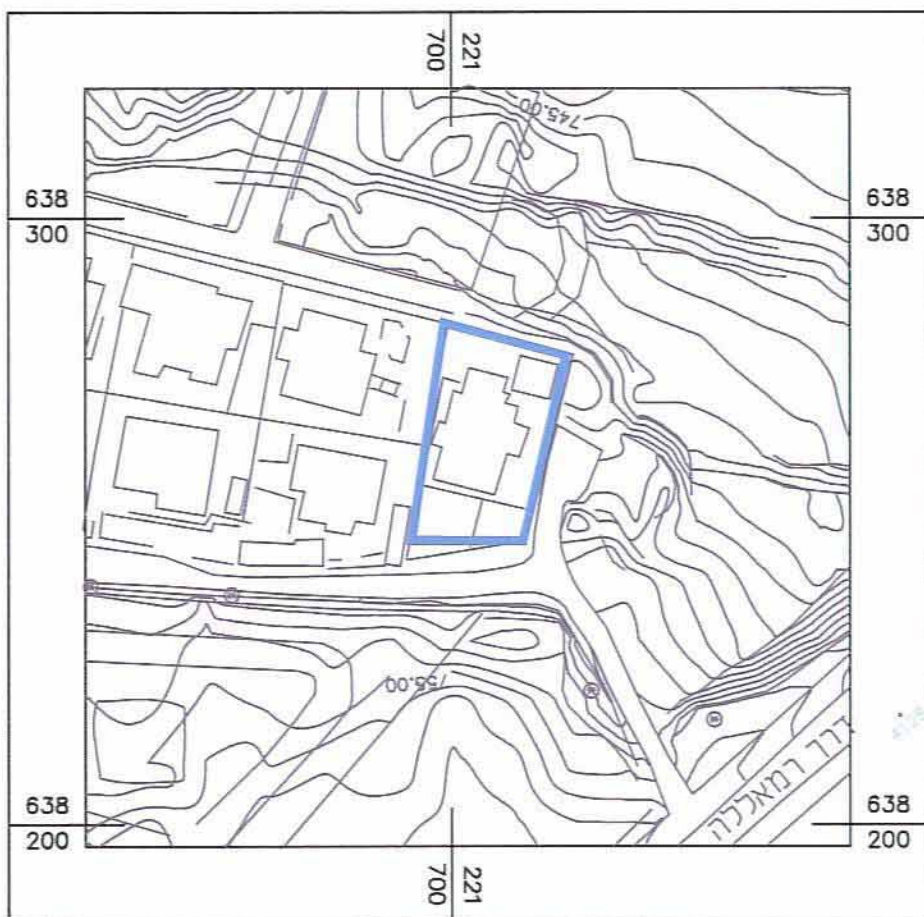

תרשים מקום
קנ"מ 1,250 :

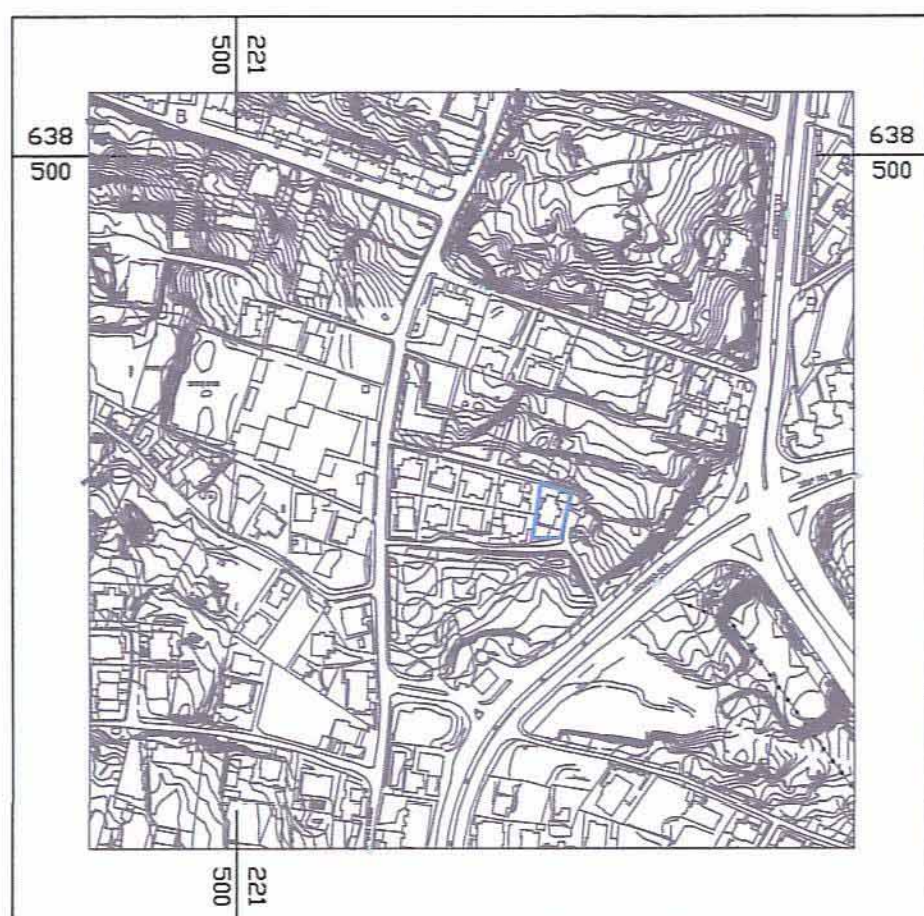

תרשים סביבה

1 : 5,000 ק"נ"

מקרא מצב מאושר

לפי תכנית מס' במ' / 3458א

	בבית תכנית אמיתי
	בבית התכנית
	חזור מגורים 1 מיוחד
	שטח לבנין ציבור
	שטח ציבורי פתוח
	עמדה ציבורי להולכי רגל
	דרך מאשרת
	סופר תא שטח



מספר הדרך _____
 קווי בנין _____
 ורחב הדרך _____



מצב מאושר קנ"מ 250 : 1

(ע"פ תכניות 3458 א)

מקרא מצב מוצע

גבול תכנית אדמיני

גבול ההכנית

מגורים ב'

דודר מוצעת

קו בניין


לדירה

מספר תא שטח

מספר הדרך

שני בנין

תוכנית מרכז

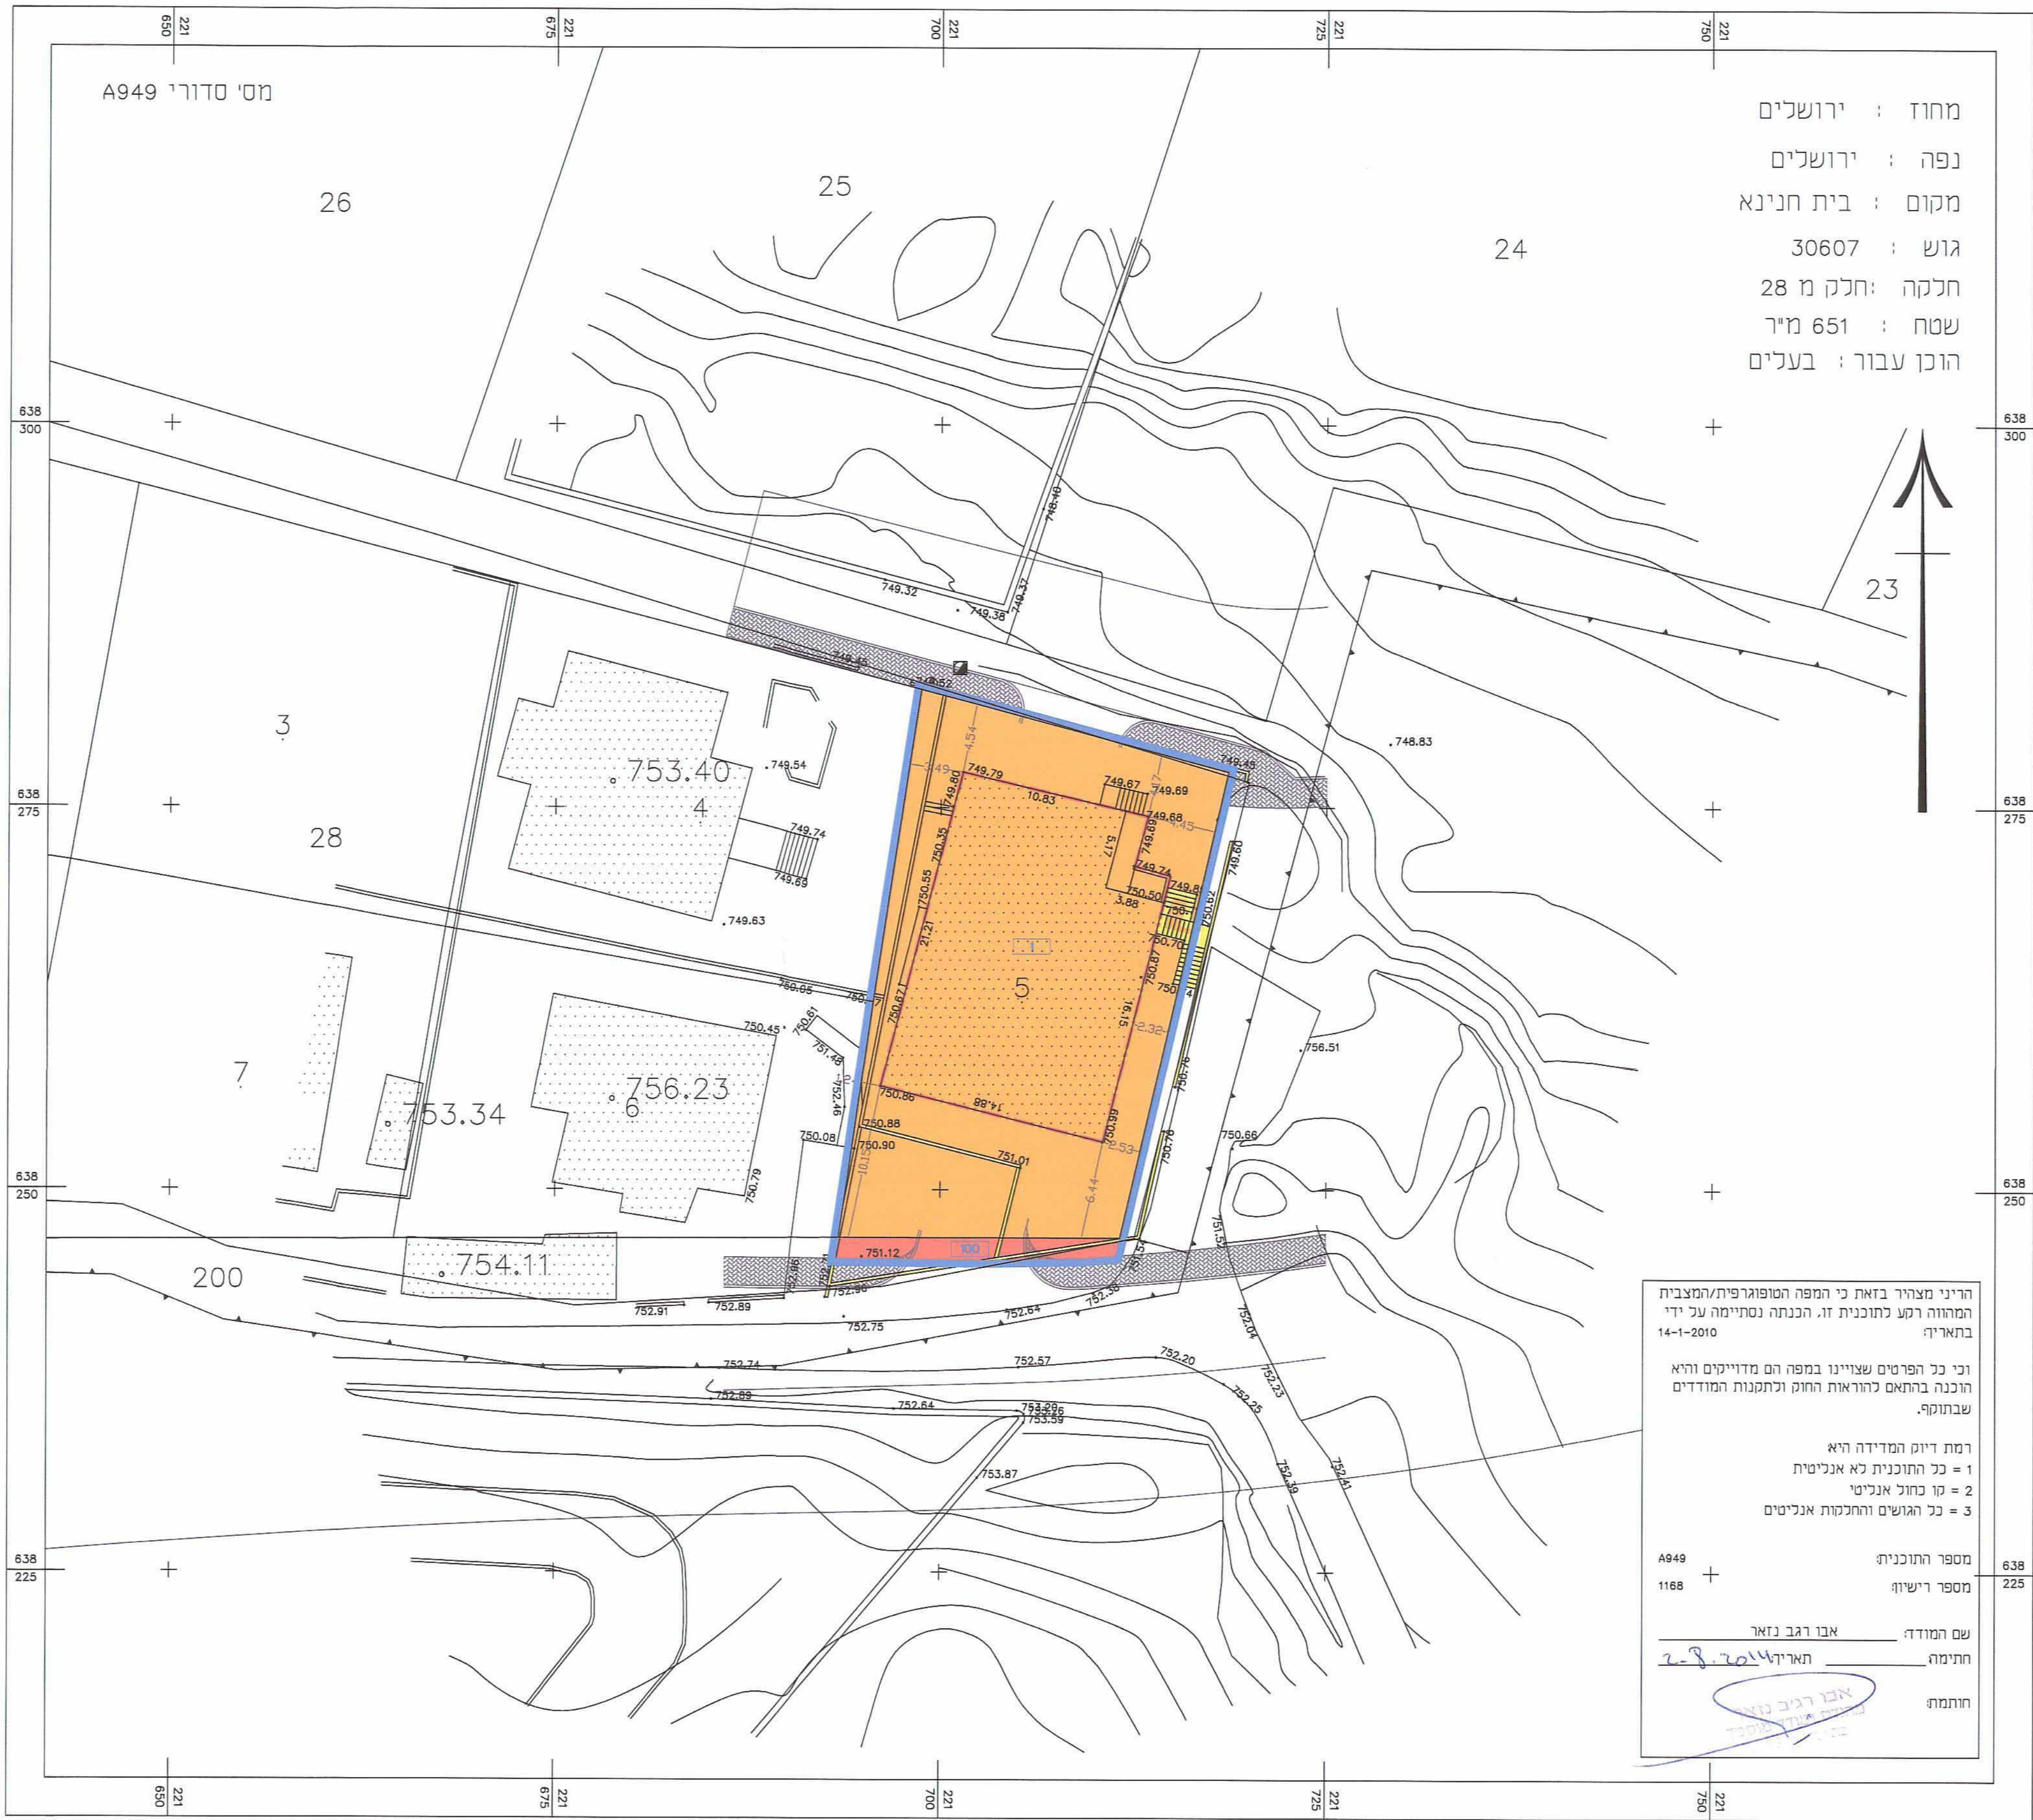

מצב חוצע

1 : 250 1000