תכנית 101-0133629 26/05/2013 08:42:48 נספח מצב מאושר

מספר סידורי: 11144T12

מצב מאושר על פי תכנית 9901 ותש"צים 5\28\5 '5\28\1

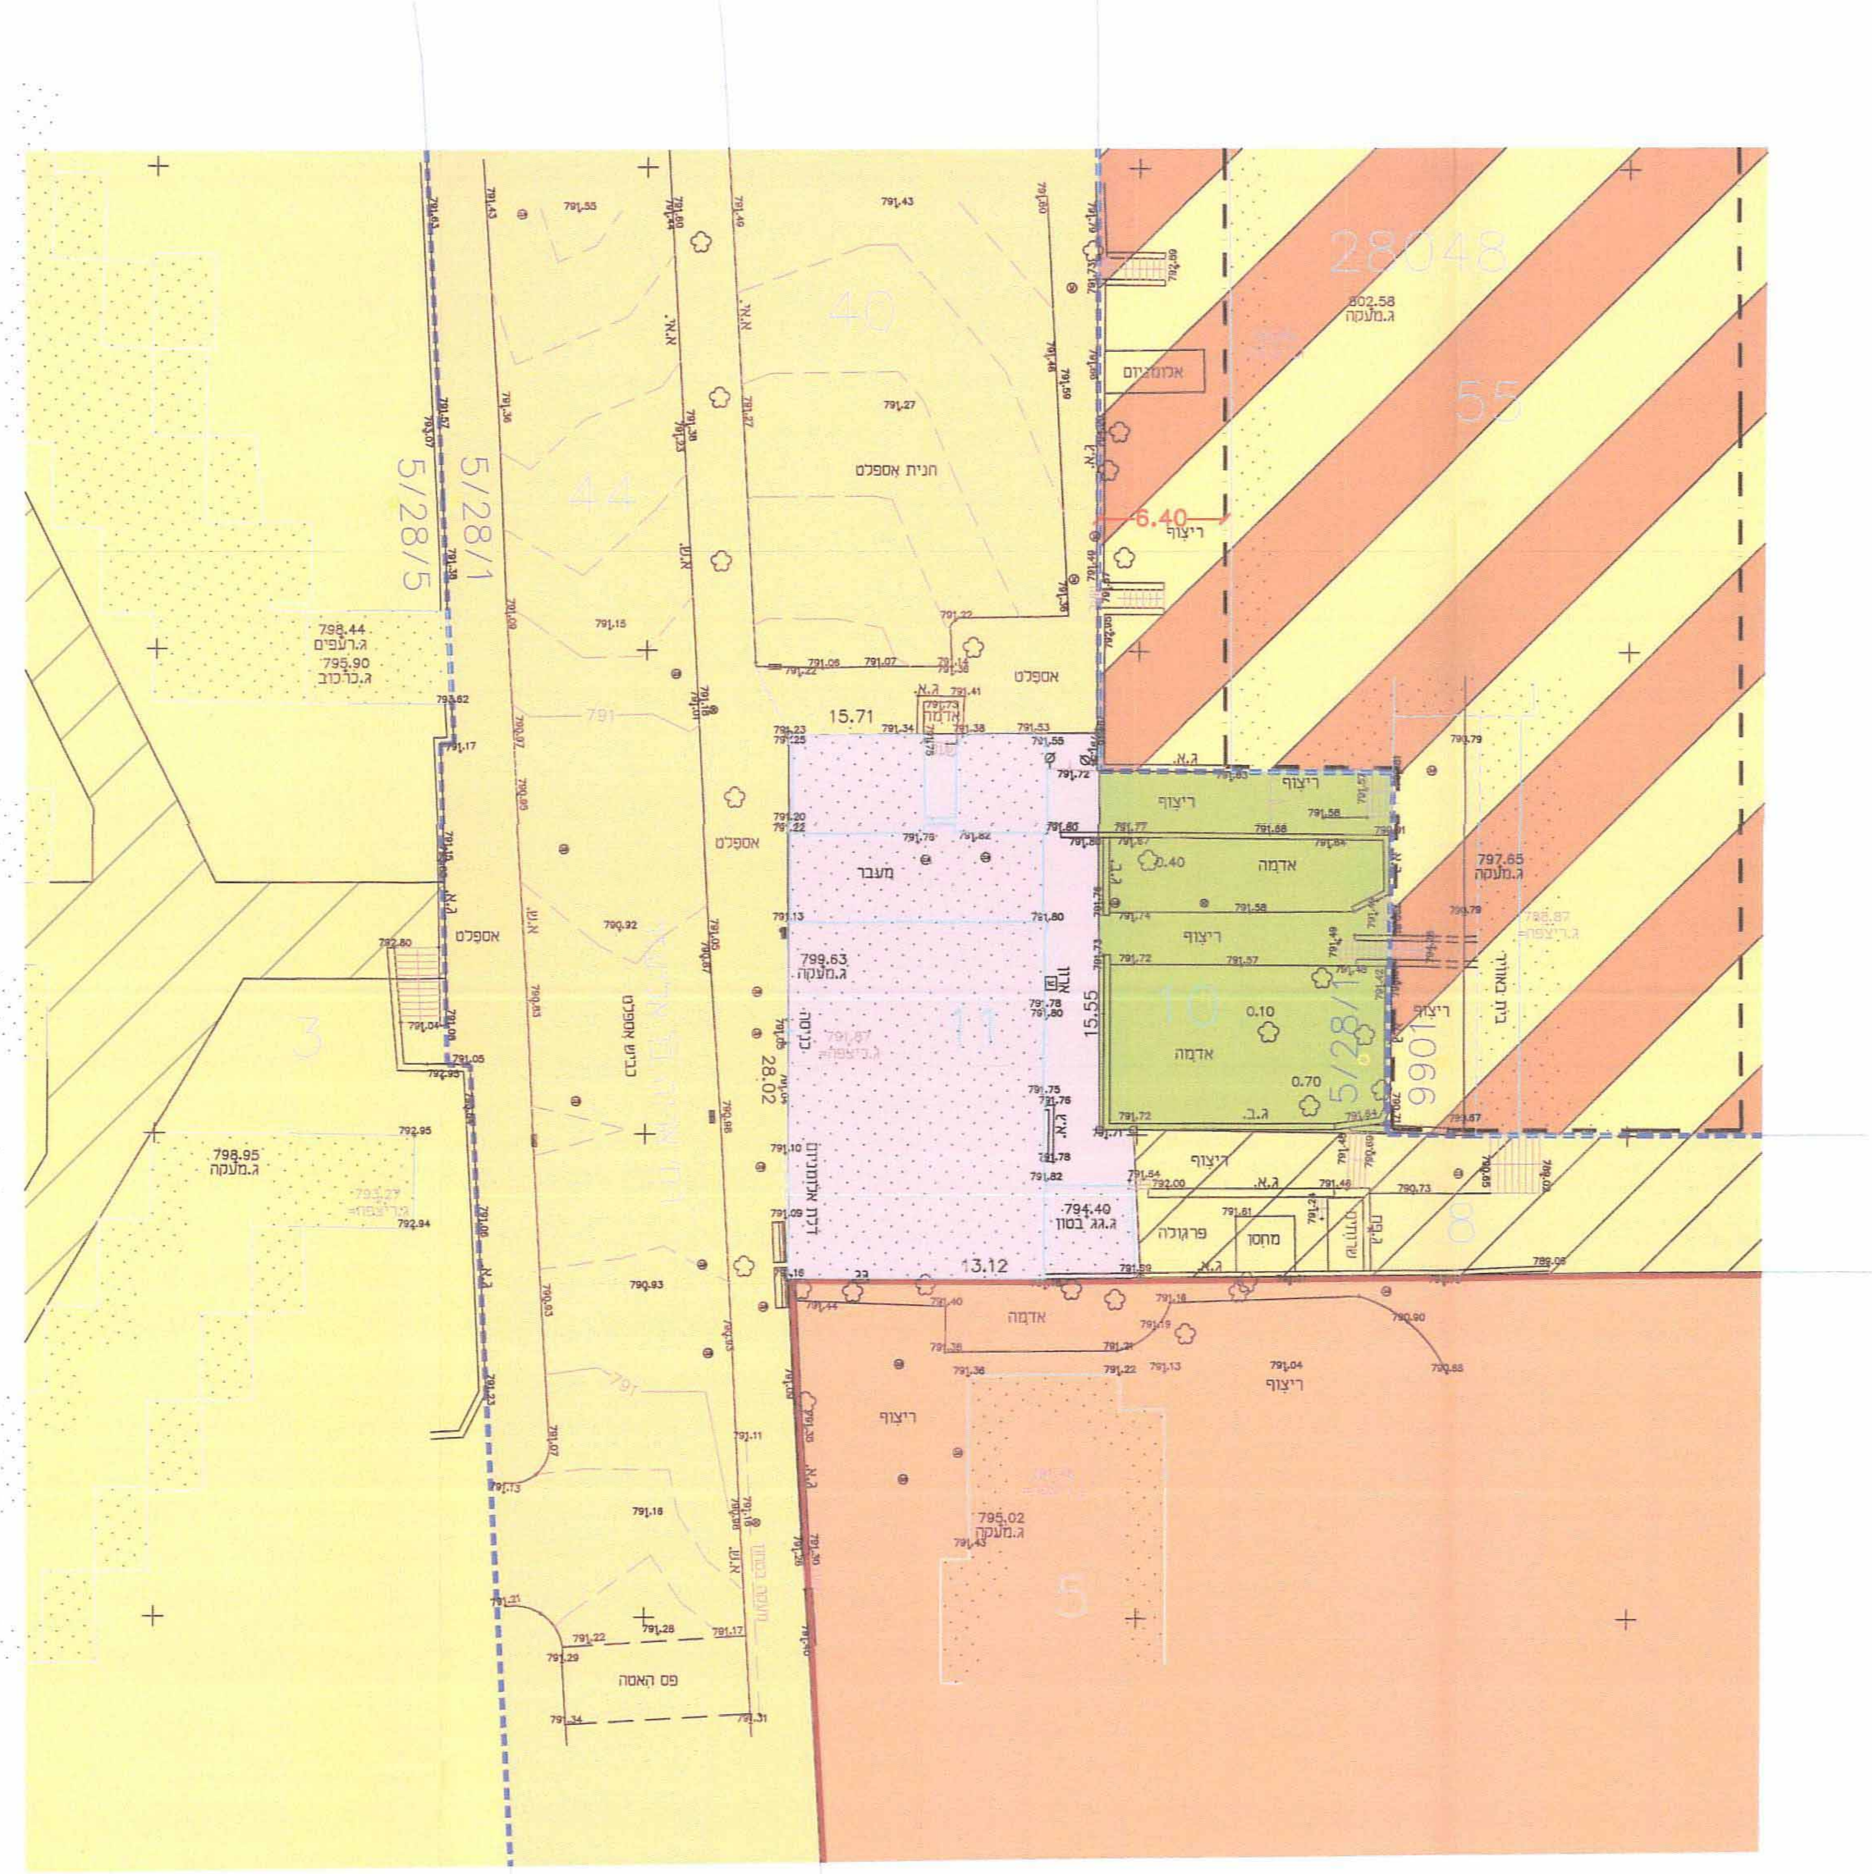

קנה מידה 1 : 250

מקרא מצב מאושר :

- גבול תכנית מאושרת ומספרה
- דרך וחניה ציבורי
- אזור מגורים מיוחד
- מגרש מיוחד
- סטוין עם זכות מעבר להולכי רגל
- דרך להולכי רגל (שביל)
- גן ציבורי (שצ"פ)
- שטח לבניני צבור
- אזור מסחרי
- קו בנין
- בנין קיים
- מספר גוש
- גבול חלקה
- מספר חלקה

מספר התוכנית: 1114412

רמת דיוק הקו הכחול והקדסטר: 3
1 = מדידה גרפית
2 = קו כחול (בלבד) ברמה אנליטית
3 = מדידה אנליטית מלאה ברמת תציר

1. המדידה המקורית:
הריני מצהיר בזאת כי מדידת המפה הטופוגרפית/המצבית המהווה רקע לתוכנית זו, נערכה על ידי :

ביום: 17.07.12

והיא הוכנה לפי הוראות נוהל מבאית ובהתאם להוראות החוק ולתקנות המודדים שבתוקף.

שם המודד: אלסטר ראובן

מספר רישיון: 502

חתימה: תאריך: 11/9/14

תכנית מספר 101-0133629

אריה בן אליעזר 62
גילה

מוסד למכינה קדם צבאית ומסחר

תשריט קיים

חתימות

תפקיד	שם	תאריך	חתימה
מגיש			
יזם			
עורך			
מודד			

תאריך 20.05.2013

שטח התכנית 459 מ"ר

תנאי סף — מהדורה

קנ"מ 1:250

זאב ארד-אדריכל
הלל 23 ירושלים
טלפון-02-6423804
פלפון:0546650178

ZEEVARAD@BARAK.NET.IL