

תכנית מס' 101-0064733

מבנה מגורים ומסחר בשדרות נוה יעקב
פית' אבא אחימאי, ירושלים.

תשריט מצב מאושר


נספח מס' 2

קנה מידה: 1:250

גושים וחלקות בתכנית:

גוש	סוג הגוש	חלקות בשלמותן	חלקי חלקות
30642	לא מוסדר		24


חוק התכנון והבניה, התשכ"ח - 1968
חוק המגורים - חוק יסודי
חוקת התכנון והבניה - 1968
לשם תכנון
התכנית לא תקבע טענה אישור חשר
התכנית תקבע טענה אישור חשר
מאריך
חוק התכנון והבניה

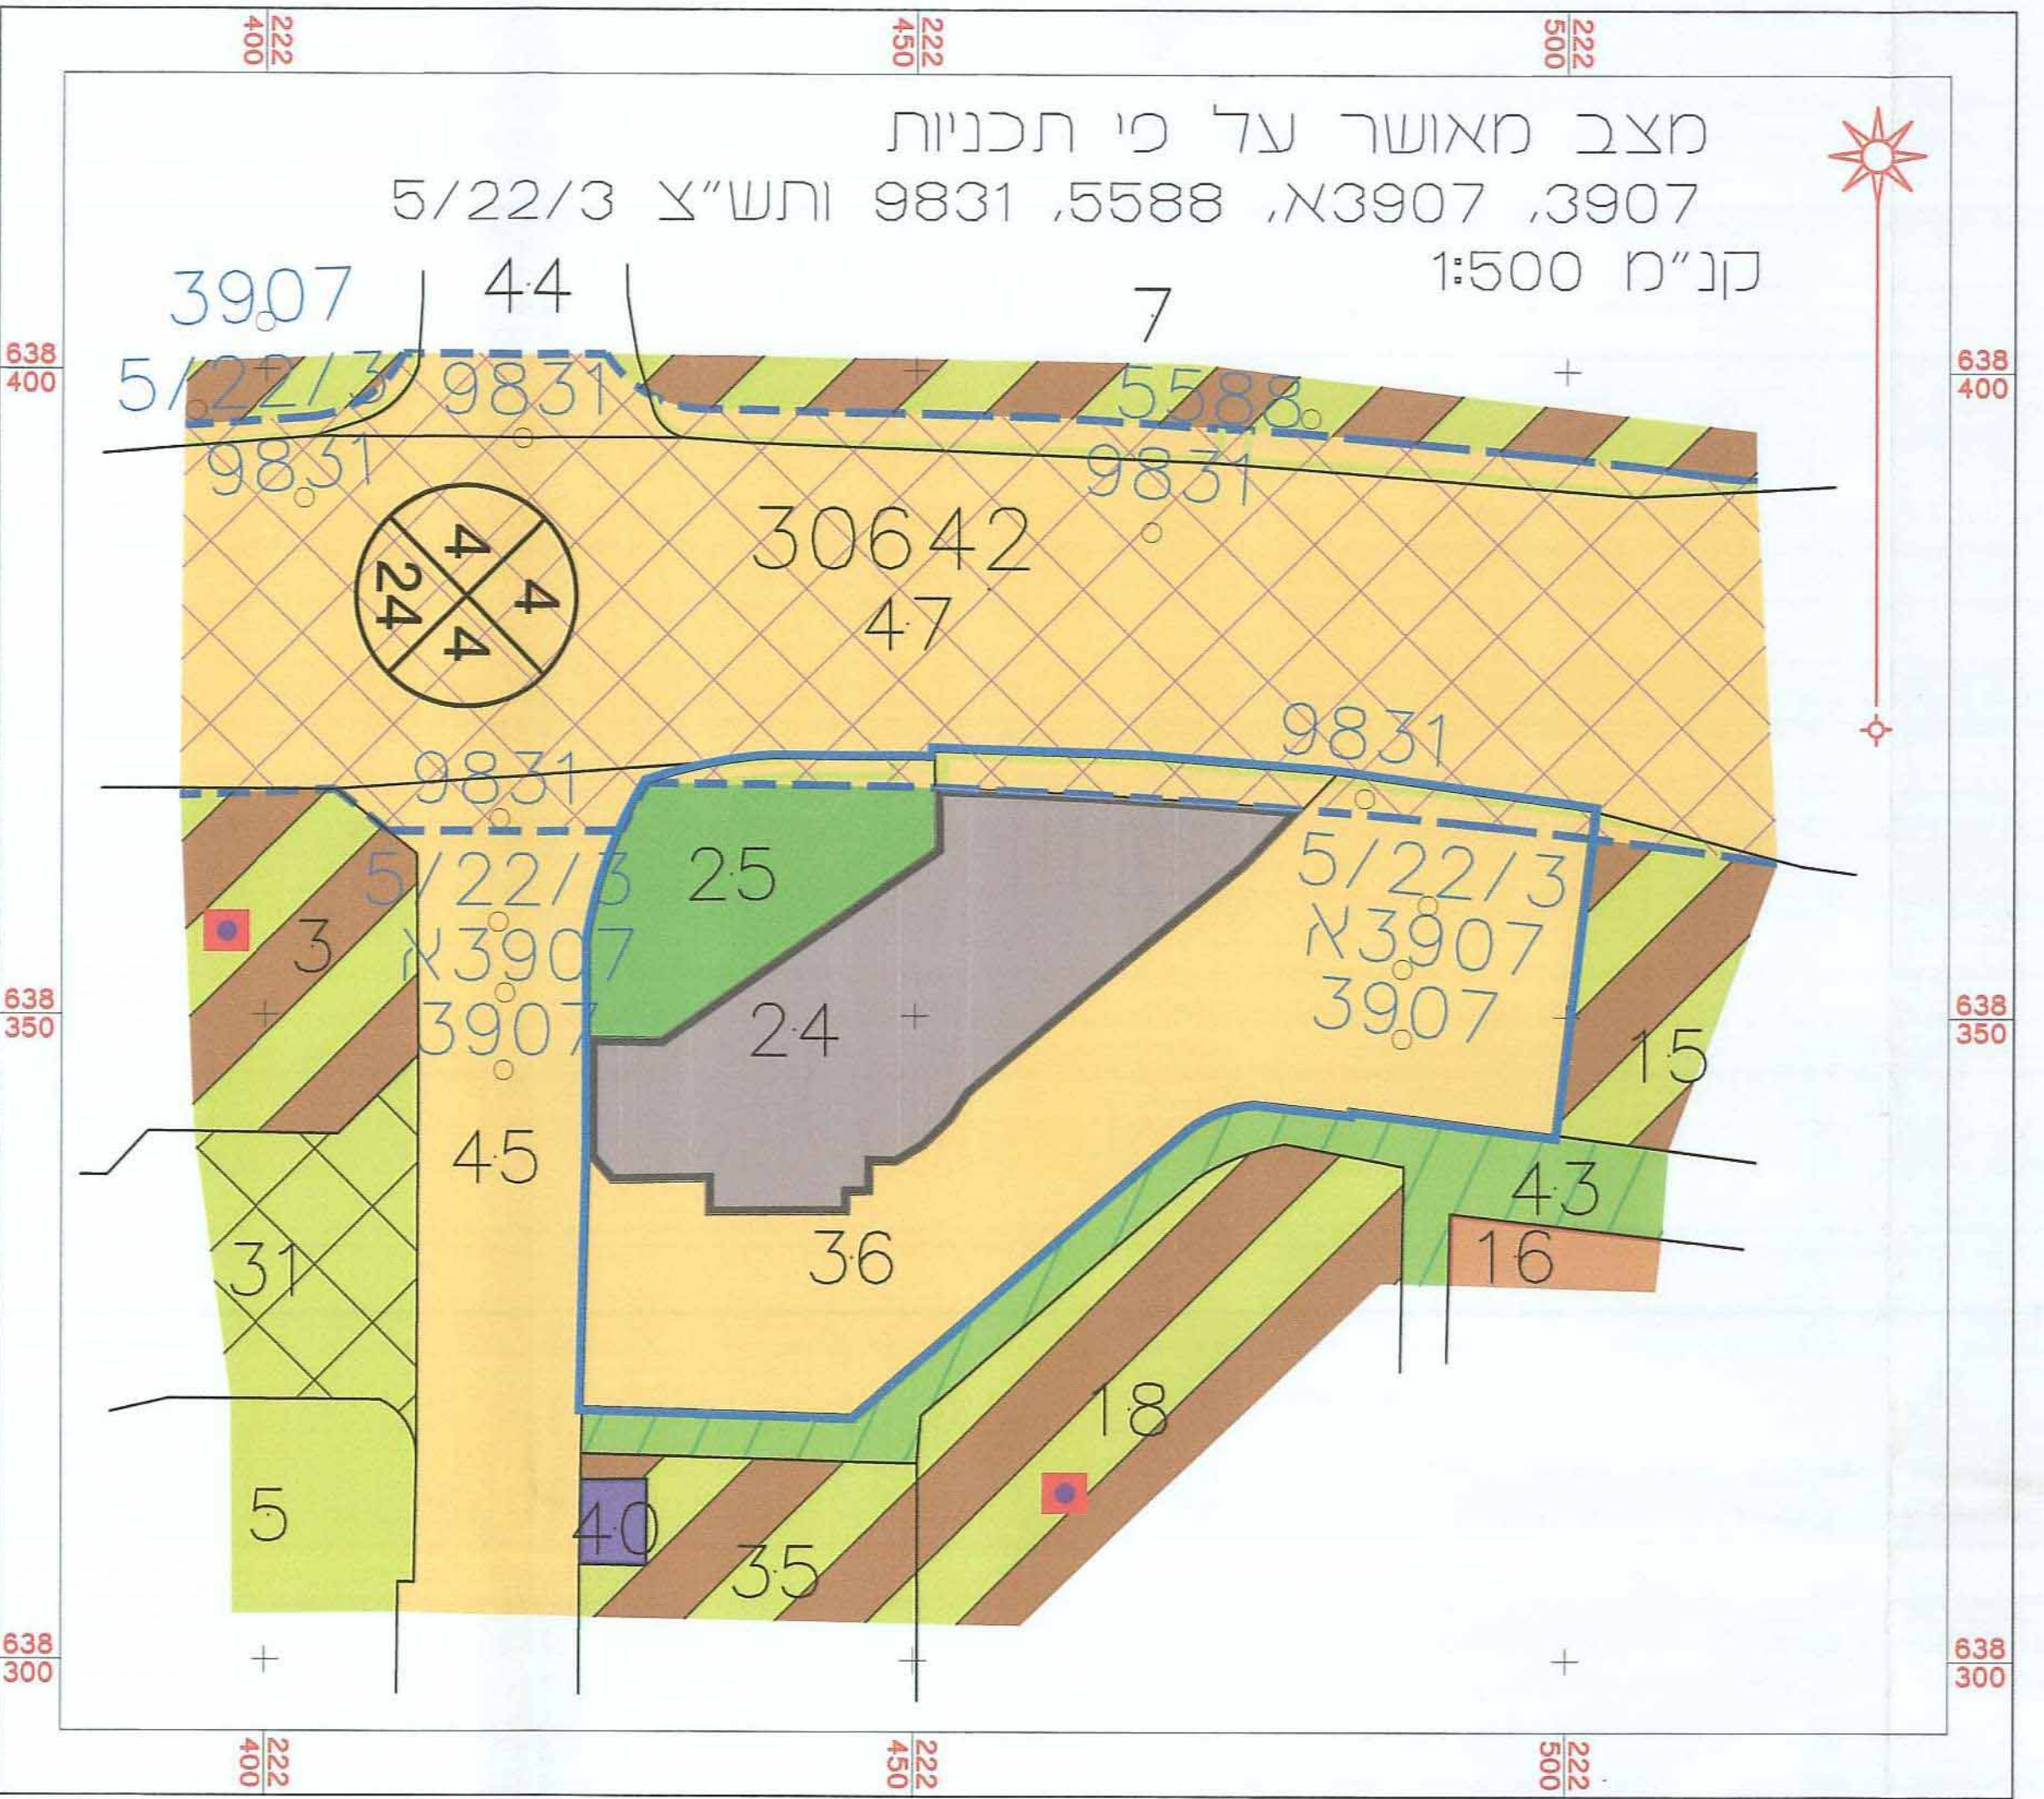

מקרא מצב מאושר על פי תכנית
9831, 5588, א3907, 3907, 1713
ותש"צ 5/22/3

מקרא מצב מאושר על פי תכנית
14265, 9831, 5588
א3907, 3907, 1713

- גבול תכנית
 - גבול תכנית מאושרת ומסחר
 - דרך קומת או מאושרת
 - רצועת המסילה
 - אזור מגורים רב קומות
 - אזור מגורים מיוחד
 - דף תב"ע 6000
 - אזור מגורים 4-קומות
 - מגרש לבנין צבורי
 - מגרש מסחרי
 - ק צבורי
 - דרך חדלתי רגל
 - מגרש תחן פרטית
 - מבנה/גדרות ומדרגות דריסה
 - בנין מער 6 קומות
 - בנין 6 קומות
 - בנין 5 קומות
 - מסגר גש
 - גבול תחנה
 - מסגר תחנה
 - מסגר דרך
 - סו בנין
 - רחב הדרך
- גבול תכנית
 - גבול תכנית מאושרת ומסחר
 - דרך קומת או מאושרת
 - אזור מגורים מיוחד
 - אזור מגורים 1
 - אזור מגורים 4
 - אזור מגורים ב
 - שטח תחנות
 - שטח לבנין צבור
 - רצועת המסילה
 - תחן פרטית
 - מבנה/גדרות ומדרגות דריסה
 - בנין מער 6 קומות
 - סו בנין
 - בנין 5 קומות
 - מסגר גש
 - גבול תחנה
 - מסגר תחנה
 - מסגר דרך
 - גבול רחב שטח מסחר
 - סו בנין
 - רחב הדרך

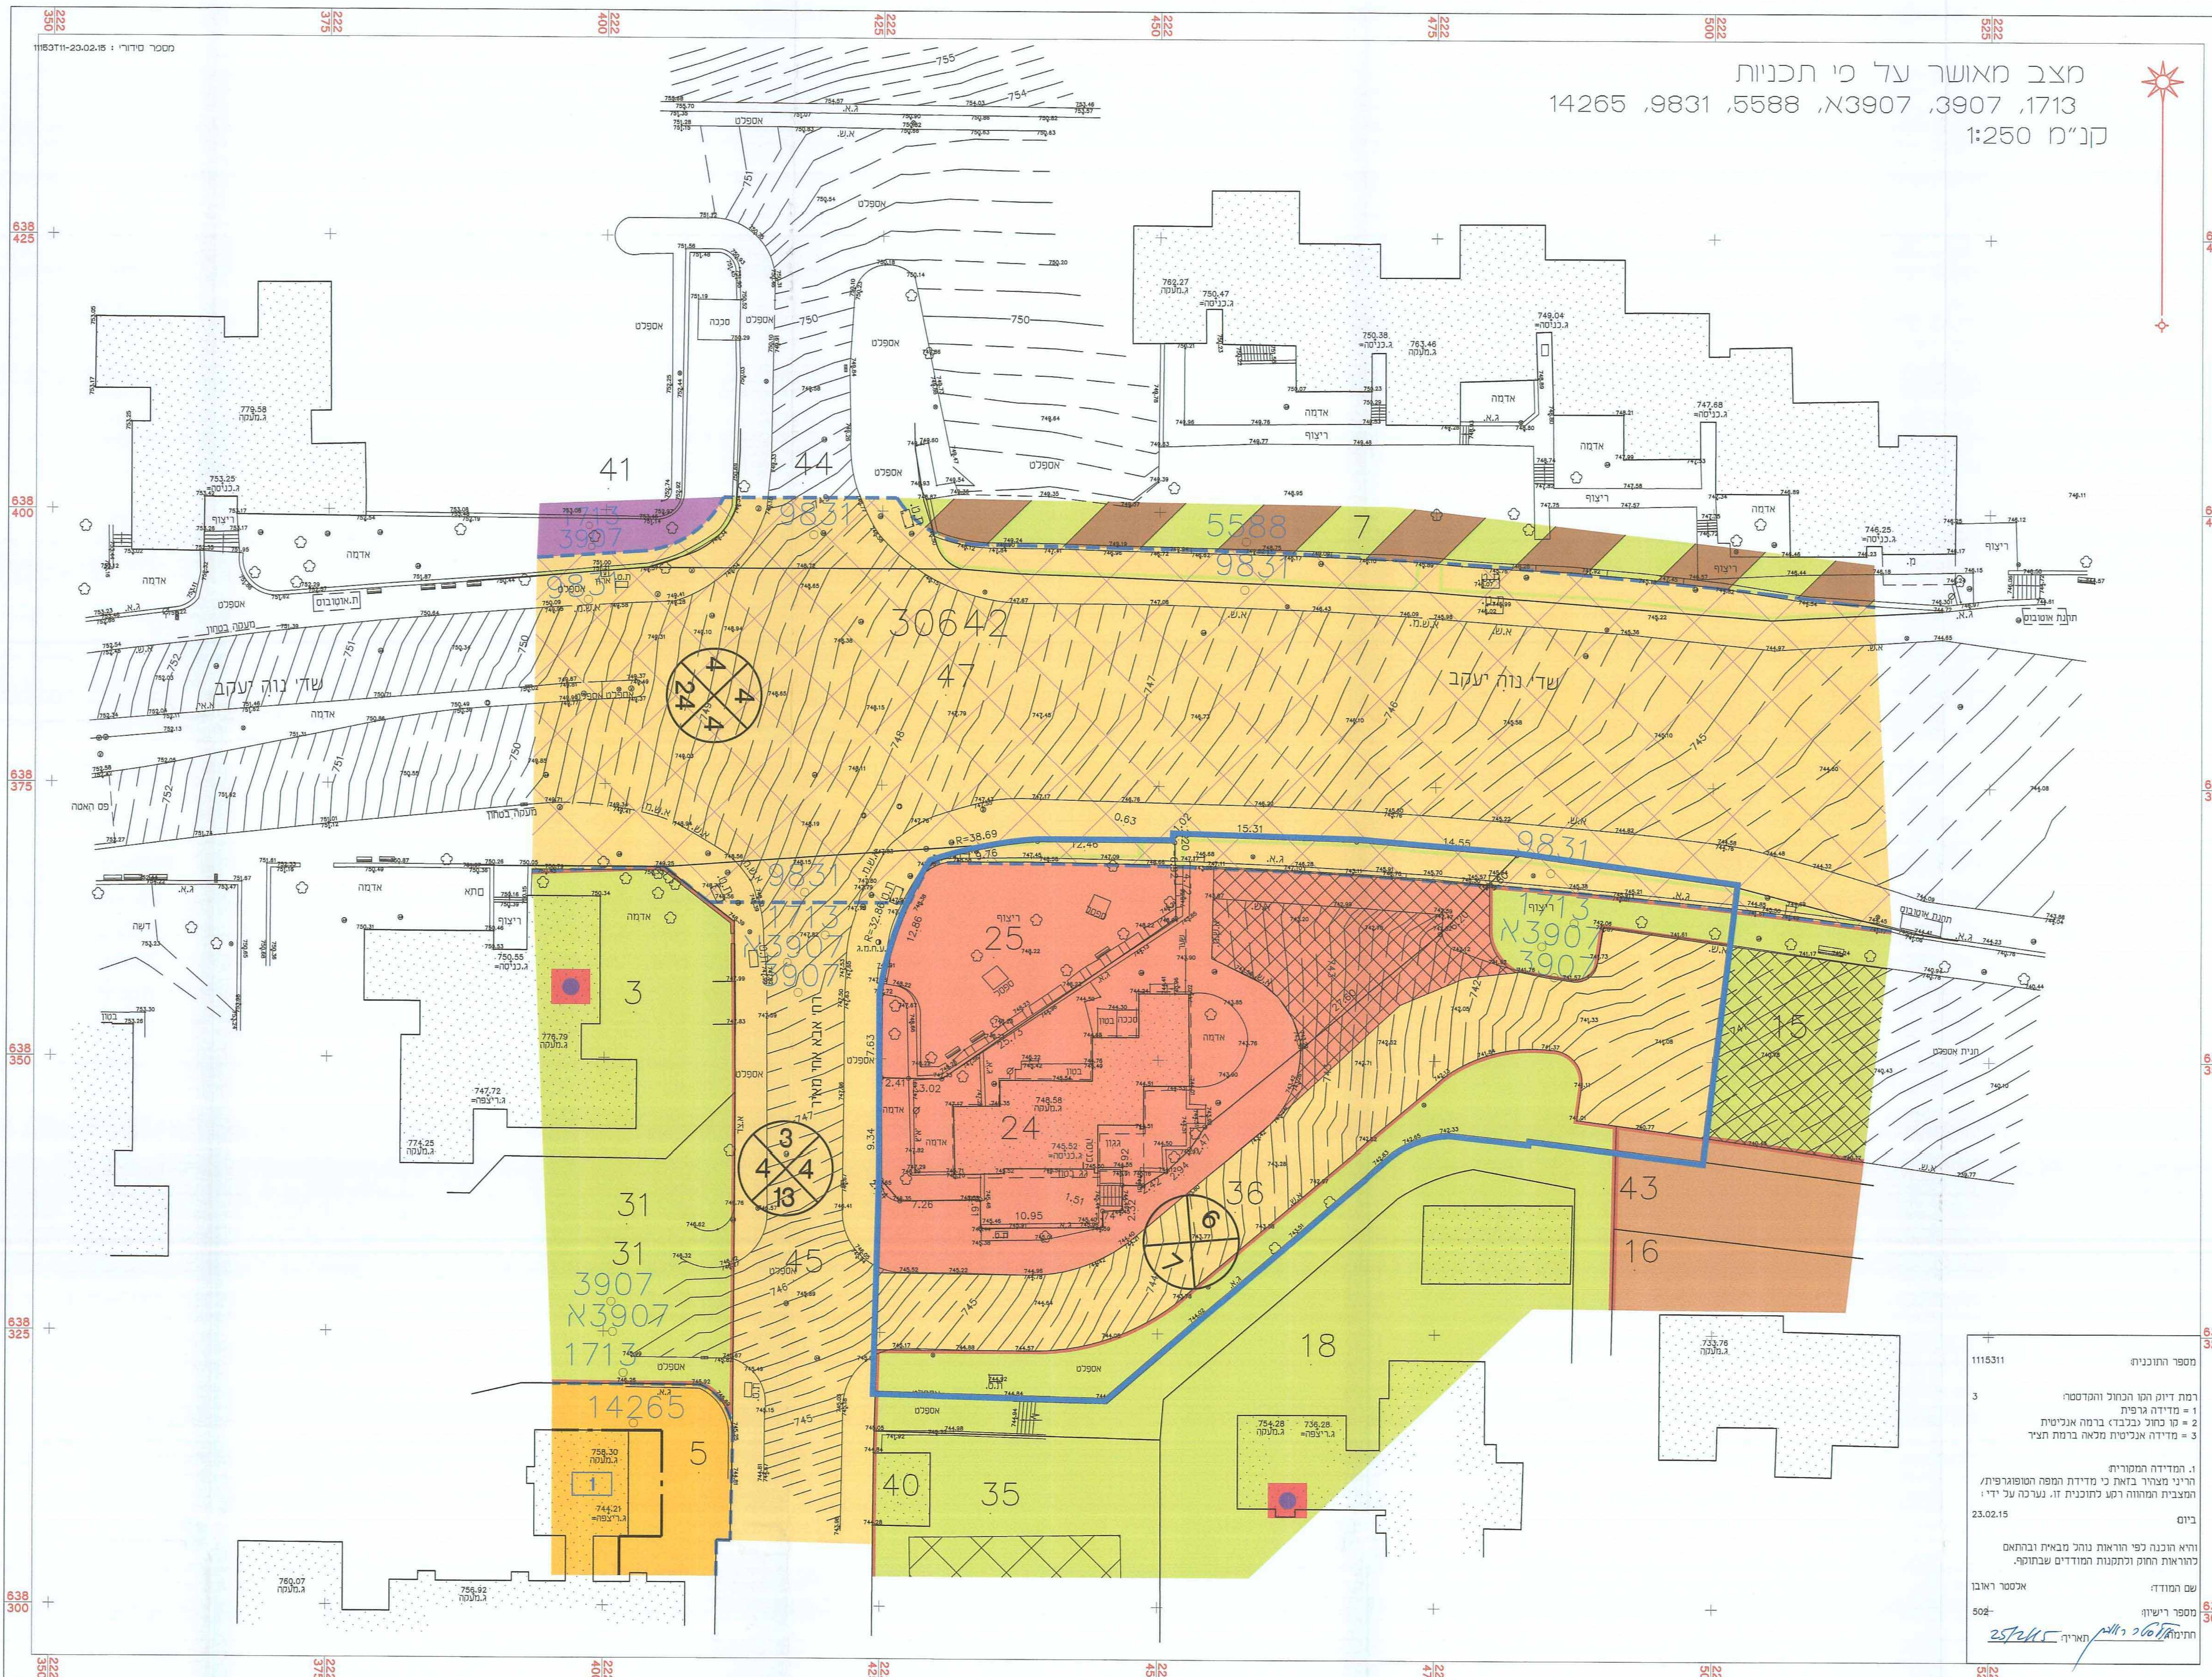

מספר התוכנית: 1115311
רמת דיוק תמונת הכולל והמספר
1 = מדידת גופות
2 = סו כולל נגבדו ברמת אנגישית
3 = מדידת אנגישית ממוח ברמת תחיל
1. המדידת המספרית
2. רחבי מצור בואת כי מדידת תפסה המספרית/
המדידת הממוח רשע תוכנית זו. עברה על ידי
ביום 23.02.15
והא תוכנית לפי הוראות נוהל בבית ובהחלט
למוראות תחום ותכנון המודים שבתוקף.
שם המודד:
מספר רישון:
אנסטר ראבו:
חתימת המודד: 25/2/15
חתימת השר: 25/2/15