

תכנית מספר 101-0069294

תוספת קומות לבניין קיים
ברח' הנביאים- ירושלים

תשריט מצב מאושר

תכנית מתאר מקומית


מחוז: ירושלים
מרחב תכנון מקומי: ירושלים
רשות מקומית: ירושלים
קנה מידה: 1:250
תאריך: ינואר 2012

תוספת קומות והכנה, התשיבית - 1969
לשכת התכנון מחוז ים
תשריט מצב מאושר
תכנית לא מקבילה טענה אישור העיר
תכנית מקבילה טענה אישור העיר
תשריט מצב מאושר

מצב מאושר
קנה מידה: 1:250

מקרא מצב מאושר

- גבול תכנית מאושרת
- דרך קיימת או מאושרת
- דרך חדשה או הרחבה
- שטח פתוח ציבורי
- אזור מגורים מיוחד
- שטח להקמת בנין ציבורי
- מגורים מסחר ותעסוקה
- אזור מגורים 3
- אזור מגורים 2
- מספר חדש של מגרש
- קו בנין מירבי

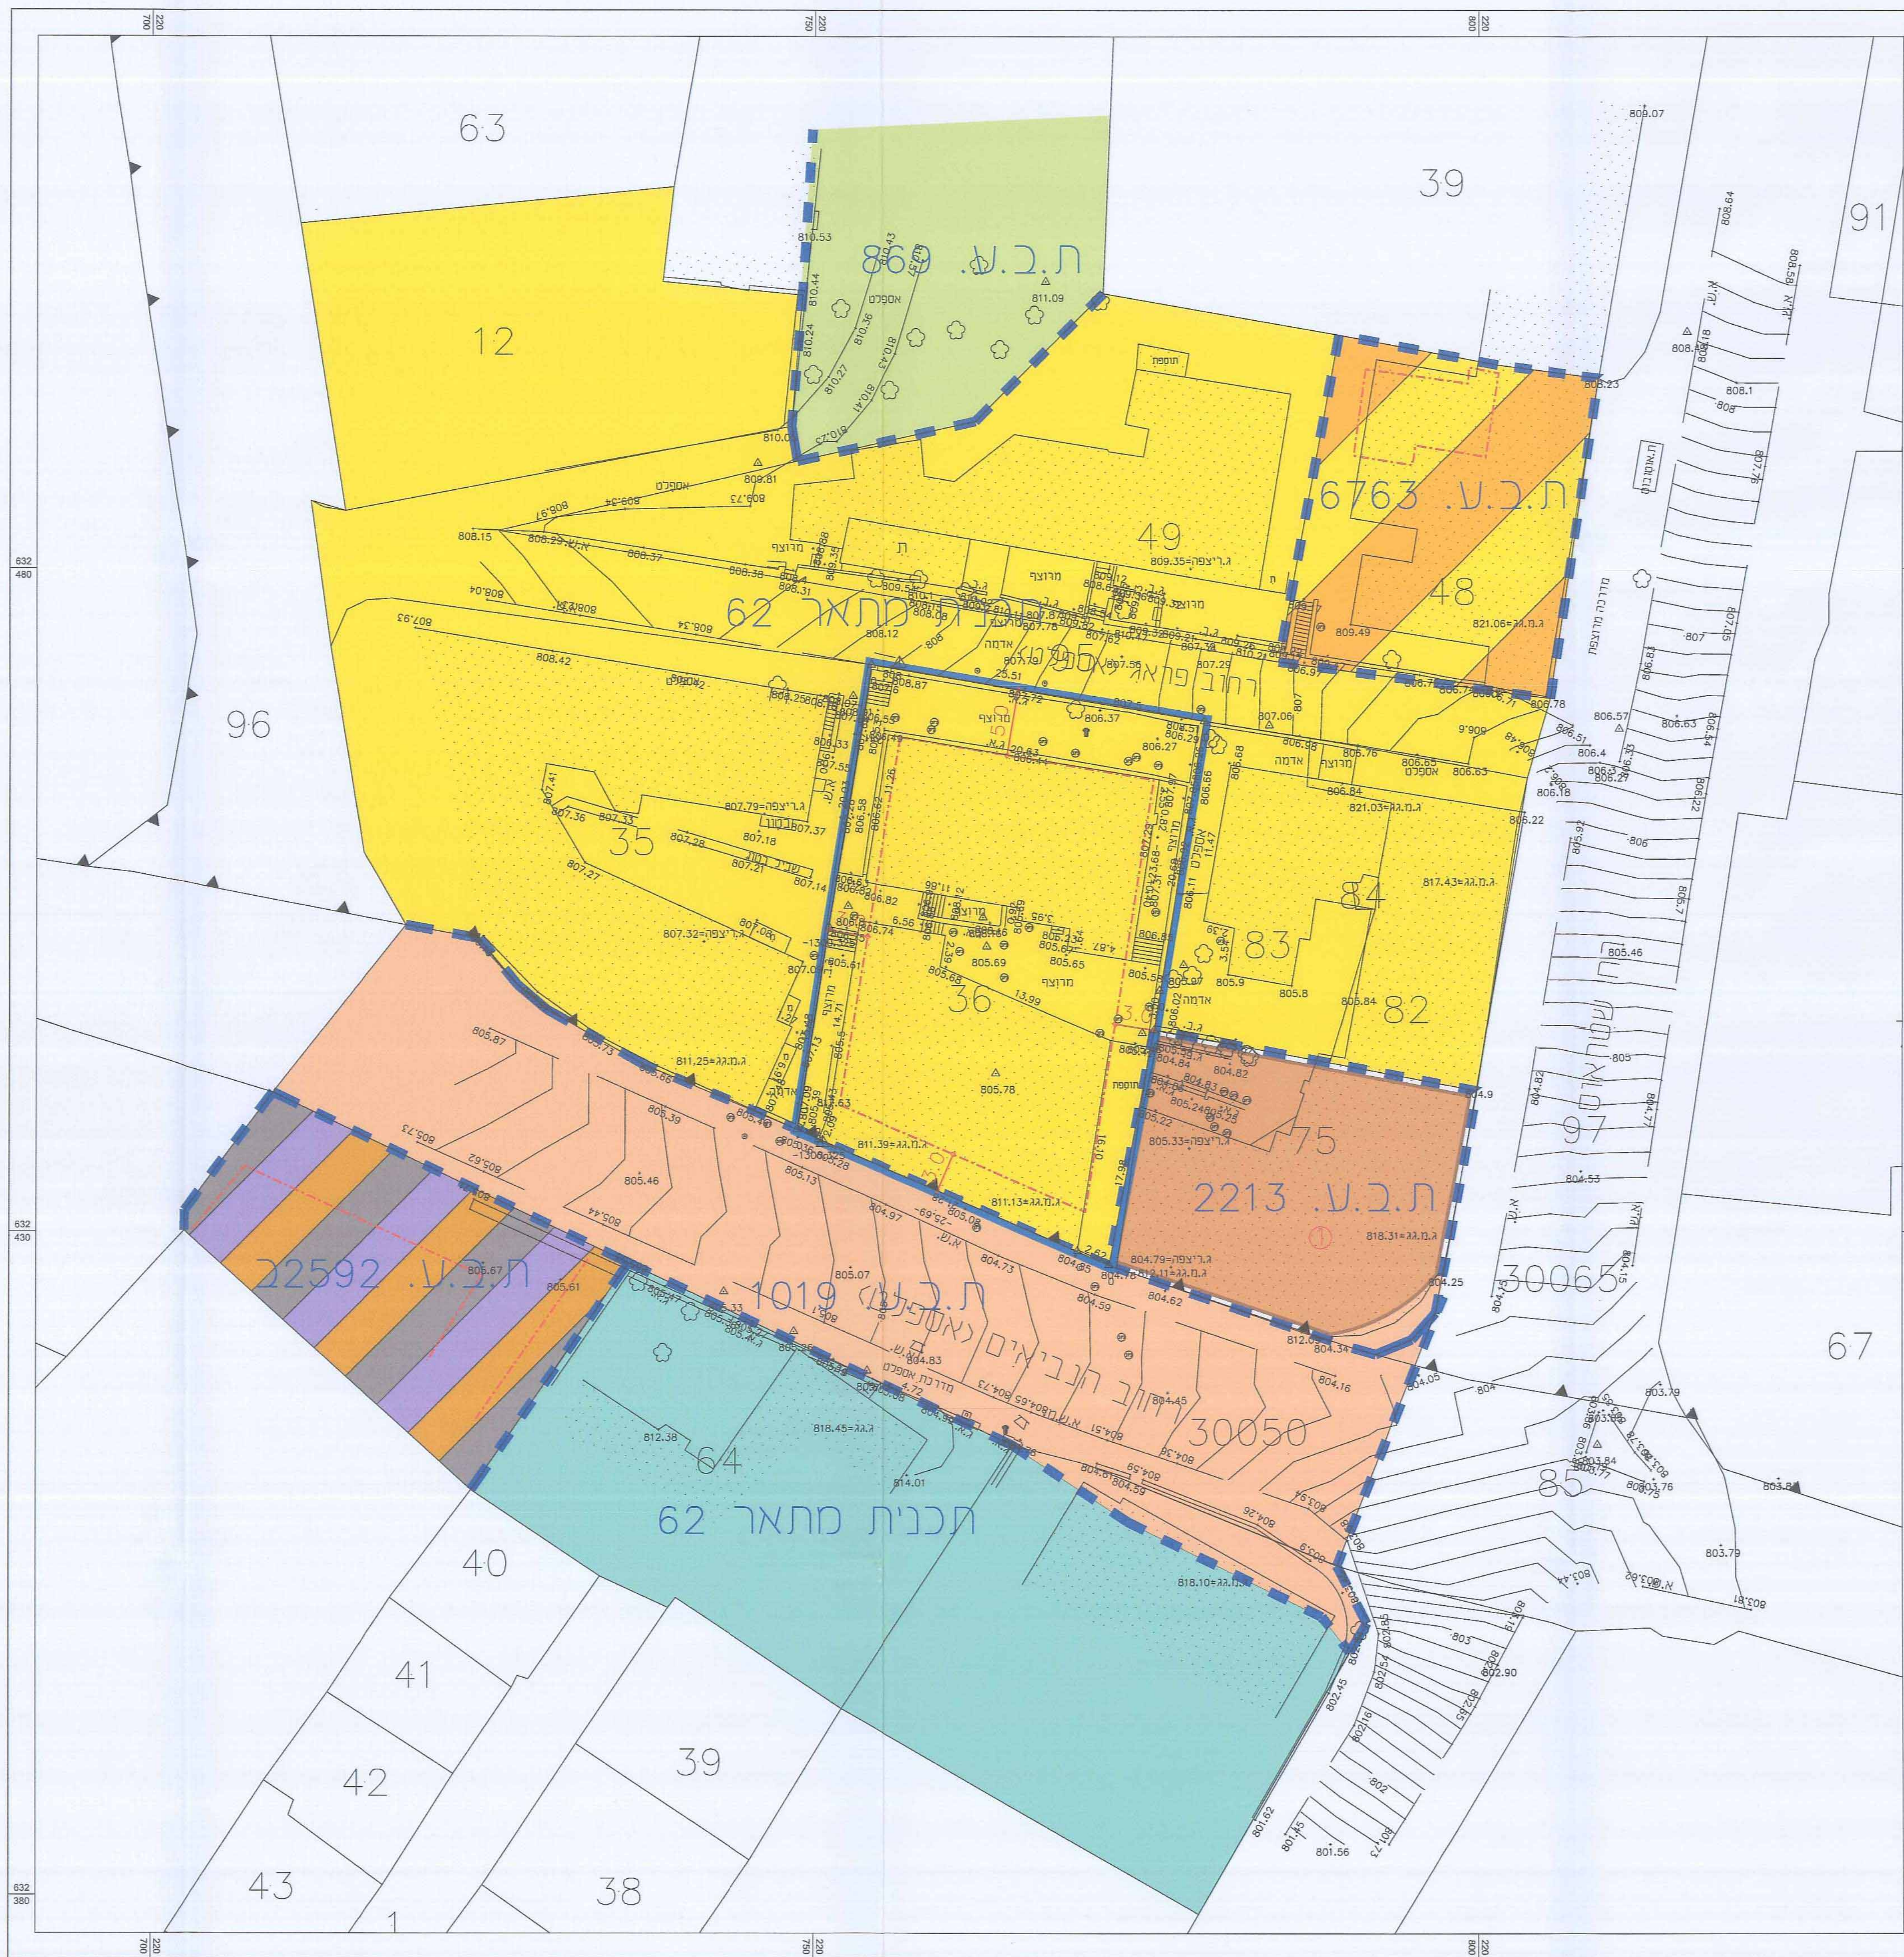

עורך התכנית	מס' אילה רונאל		רונאל אדריכלים	
	כתובת הרכבת 53, ירושלים		יביל חמור 6, ת"א 6453522	
	טלפון 02-6731862	פקס 02-6738570	03-7280597 פקס 03-5248806	
ronela@netvision.net.il		חוצץ		