

תכנית מס' 101-0069476

הרחבות דיור ותוספת קומה לבנין קיים
רח' אבינועם יל'ן 6, גאולה, ירושלים

תכנית מתאר מקומית

תשרים מצב מאושר

איחוד וחלוקה	מסכת ראשית	אופי התכנית
ללא איחוד וחלוקה	ועדה מחוזית	תכנית שניתן מכוחה להוציא הרחבות או הרחבות

מחוז :
מרחב תכנון מקומי :
רשות מקומית :
ישוב :
שכונה :
רחוב :
שטח התכנית :
קנה מידה :

ירושלים
ירושלים
ירושלים
ירושלים
גאולה
אבינועם יל'ן 6
568 מ"ר
1 : 250

גוש	סוג הגוש	חלקות בשלמותן	חלקי חלקות
30083	לא מוסדר	76	-


זחיתמ מודד :
חותמות מוסד התכנון :

חוק התכנון והבניה, התשכ"ח - 1965
משדר הפנים - מרחב ירושלים
החוק והתקנות המפורטים בה
לאשר את התכנית
תכנית לא נקבעה טענה אישור חשר
תכנית נקבעה טענה אישור חשר
תאריך :
חוק התכנון והבניה

שמות וזחיתמות :

שם	אדרי' אלה זילברמן	מ.י. 107386
שוכנת	רח' בן יודנה 34 ירושלים	תאריך : 02-6242731
שם	16582892	תאריך : 02-6242731

שם	ראובן אלסטר	מ.י. 502
שוכנת	רח' כנפי שורשים 68 י"ם	תאריך : 02-622294
שם	מכתבו בדואר האלקטרוני	תאריך : 02-622294

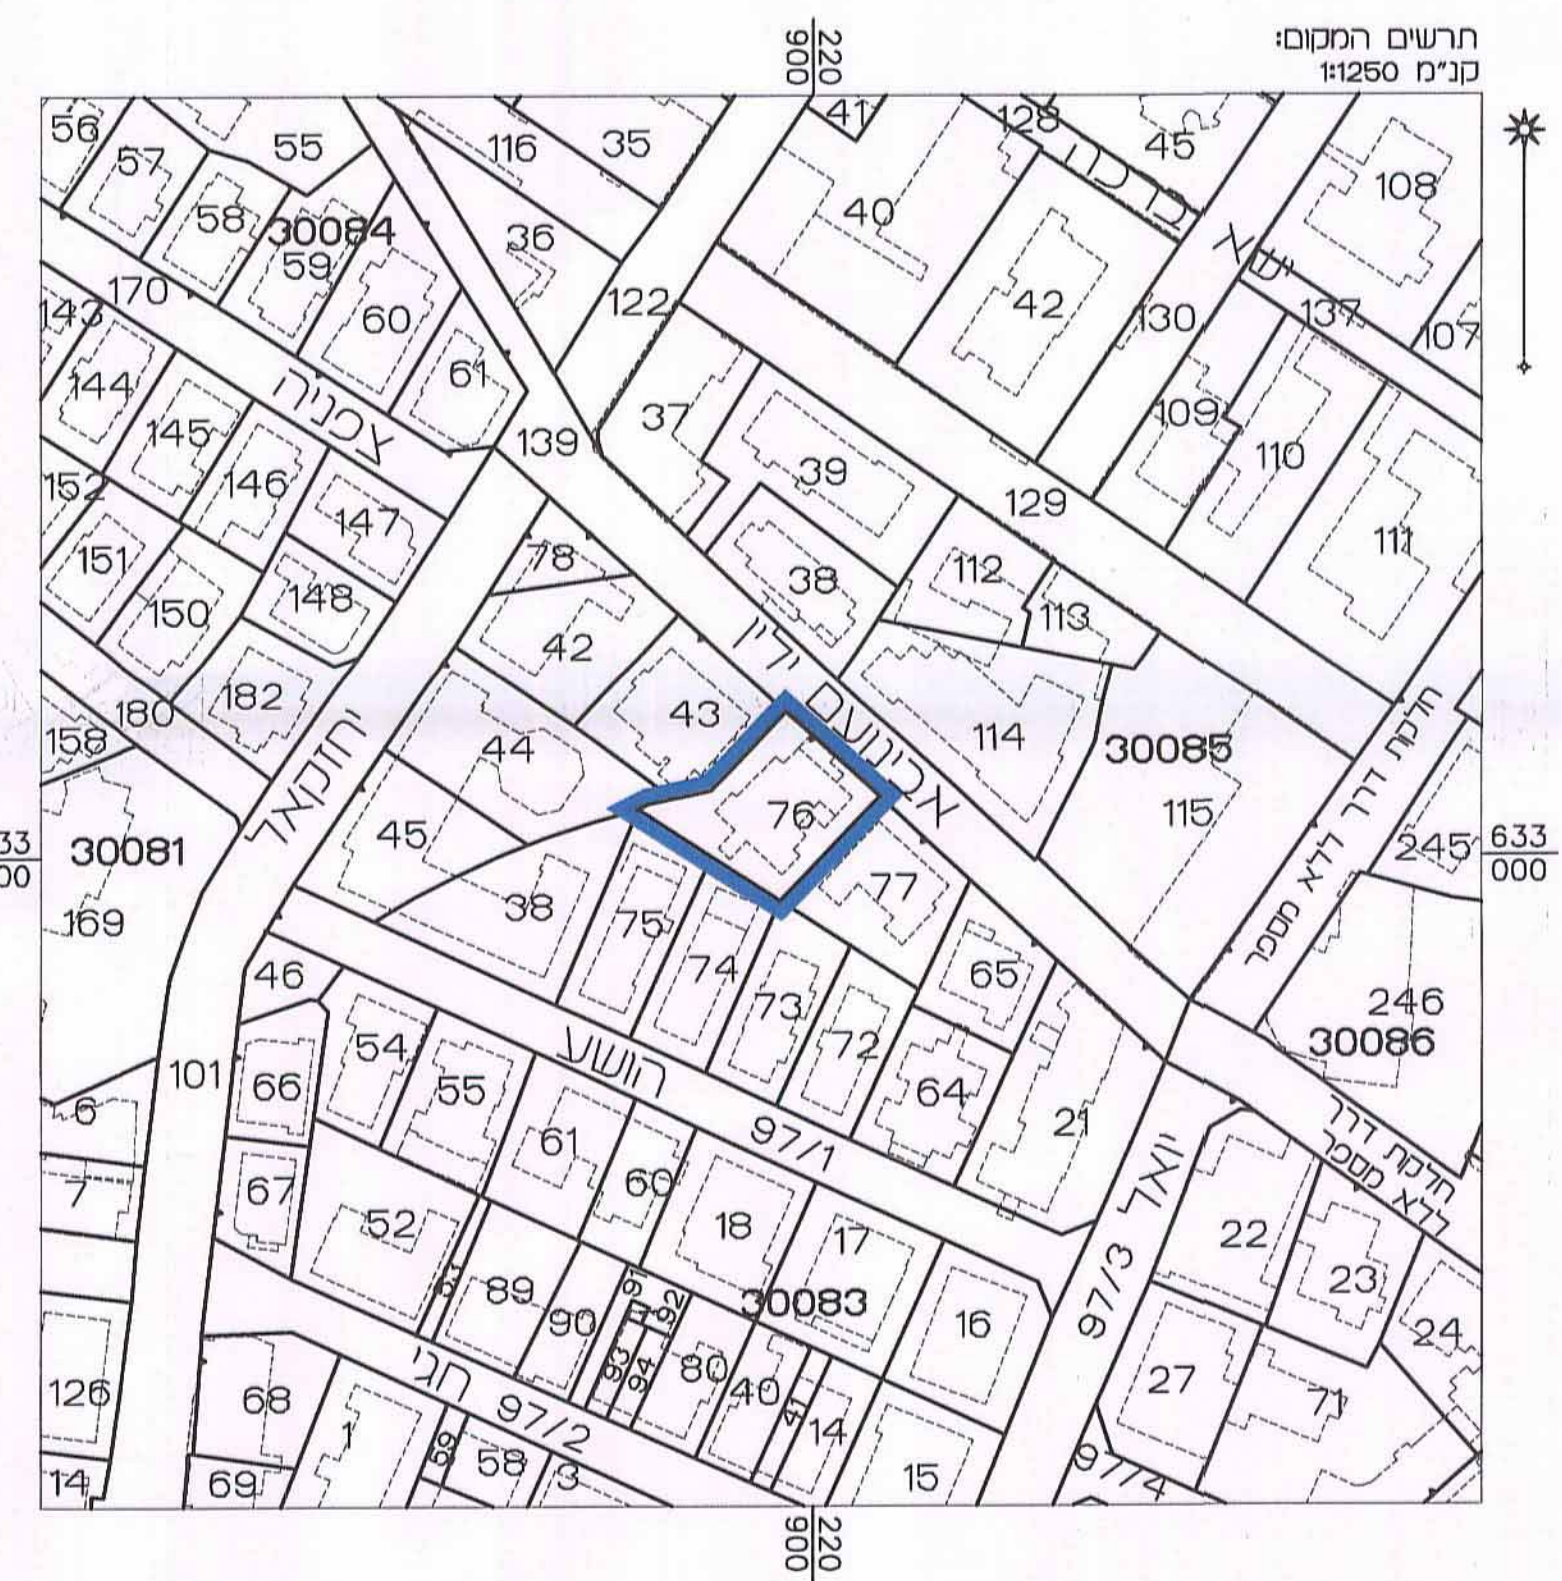

מקרא מצב מאושר :

גבול התכנית המוצעת

גבול תכנית מאושרת ומסרה

דרך קיסט א' מאשרת

אזור מדרג 2

אזור מדרג 3

אזור מדרג 3 מוסד

אזור מדרג 3

שטח לבנין צביר

שטח למסד

תחילת מרס

מבנה/גדרת ומדרגת הרחבה

עץ דחלוקה

ס. בן מרבי חלוקת הבניה

ס. בן מרבי לפי חביע 12226

ס. בן מרבי לפי חביע 4208

ס. בן מרבי לפי חביע 12226

ס. בן חת קרקע



בן קום

גבול שטח

מסכת שטח

גבול חלקה

מסכת חלקה

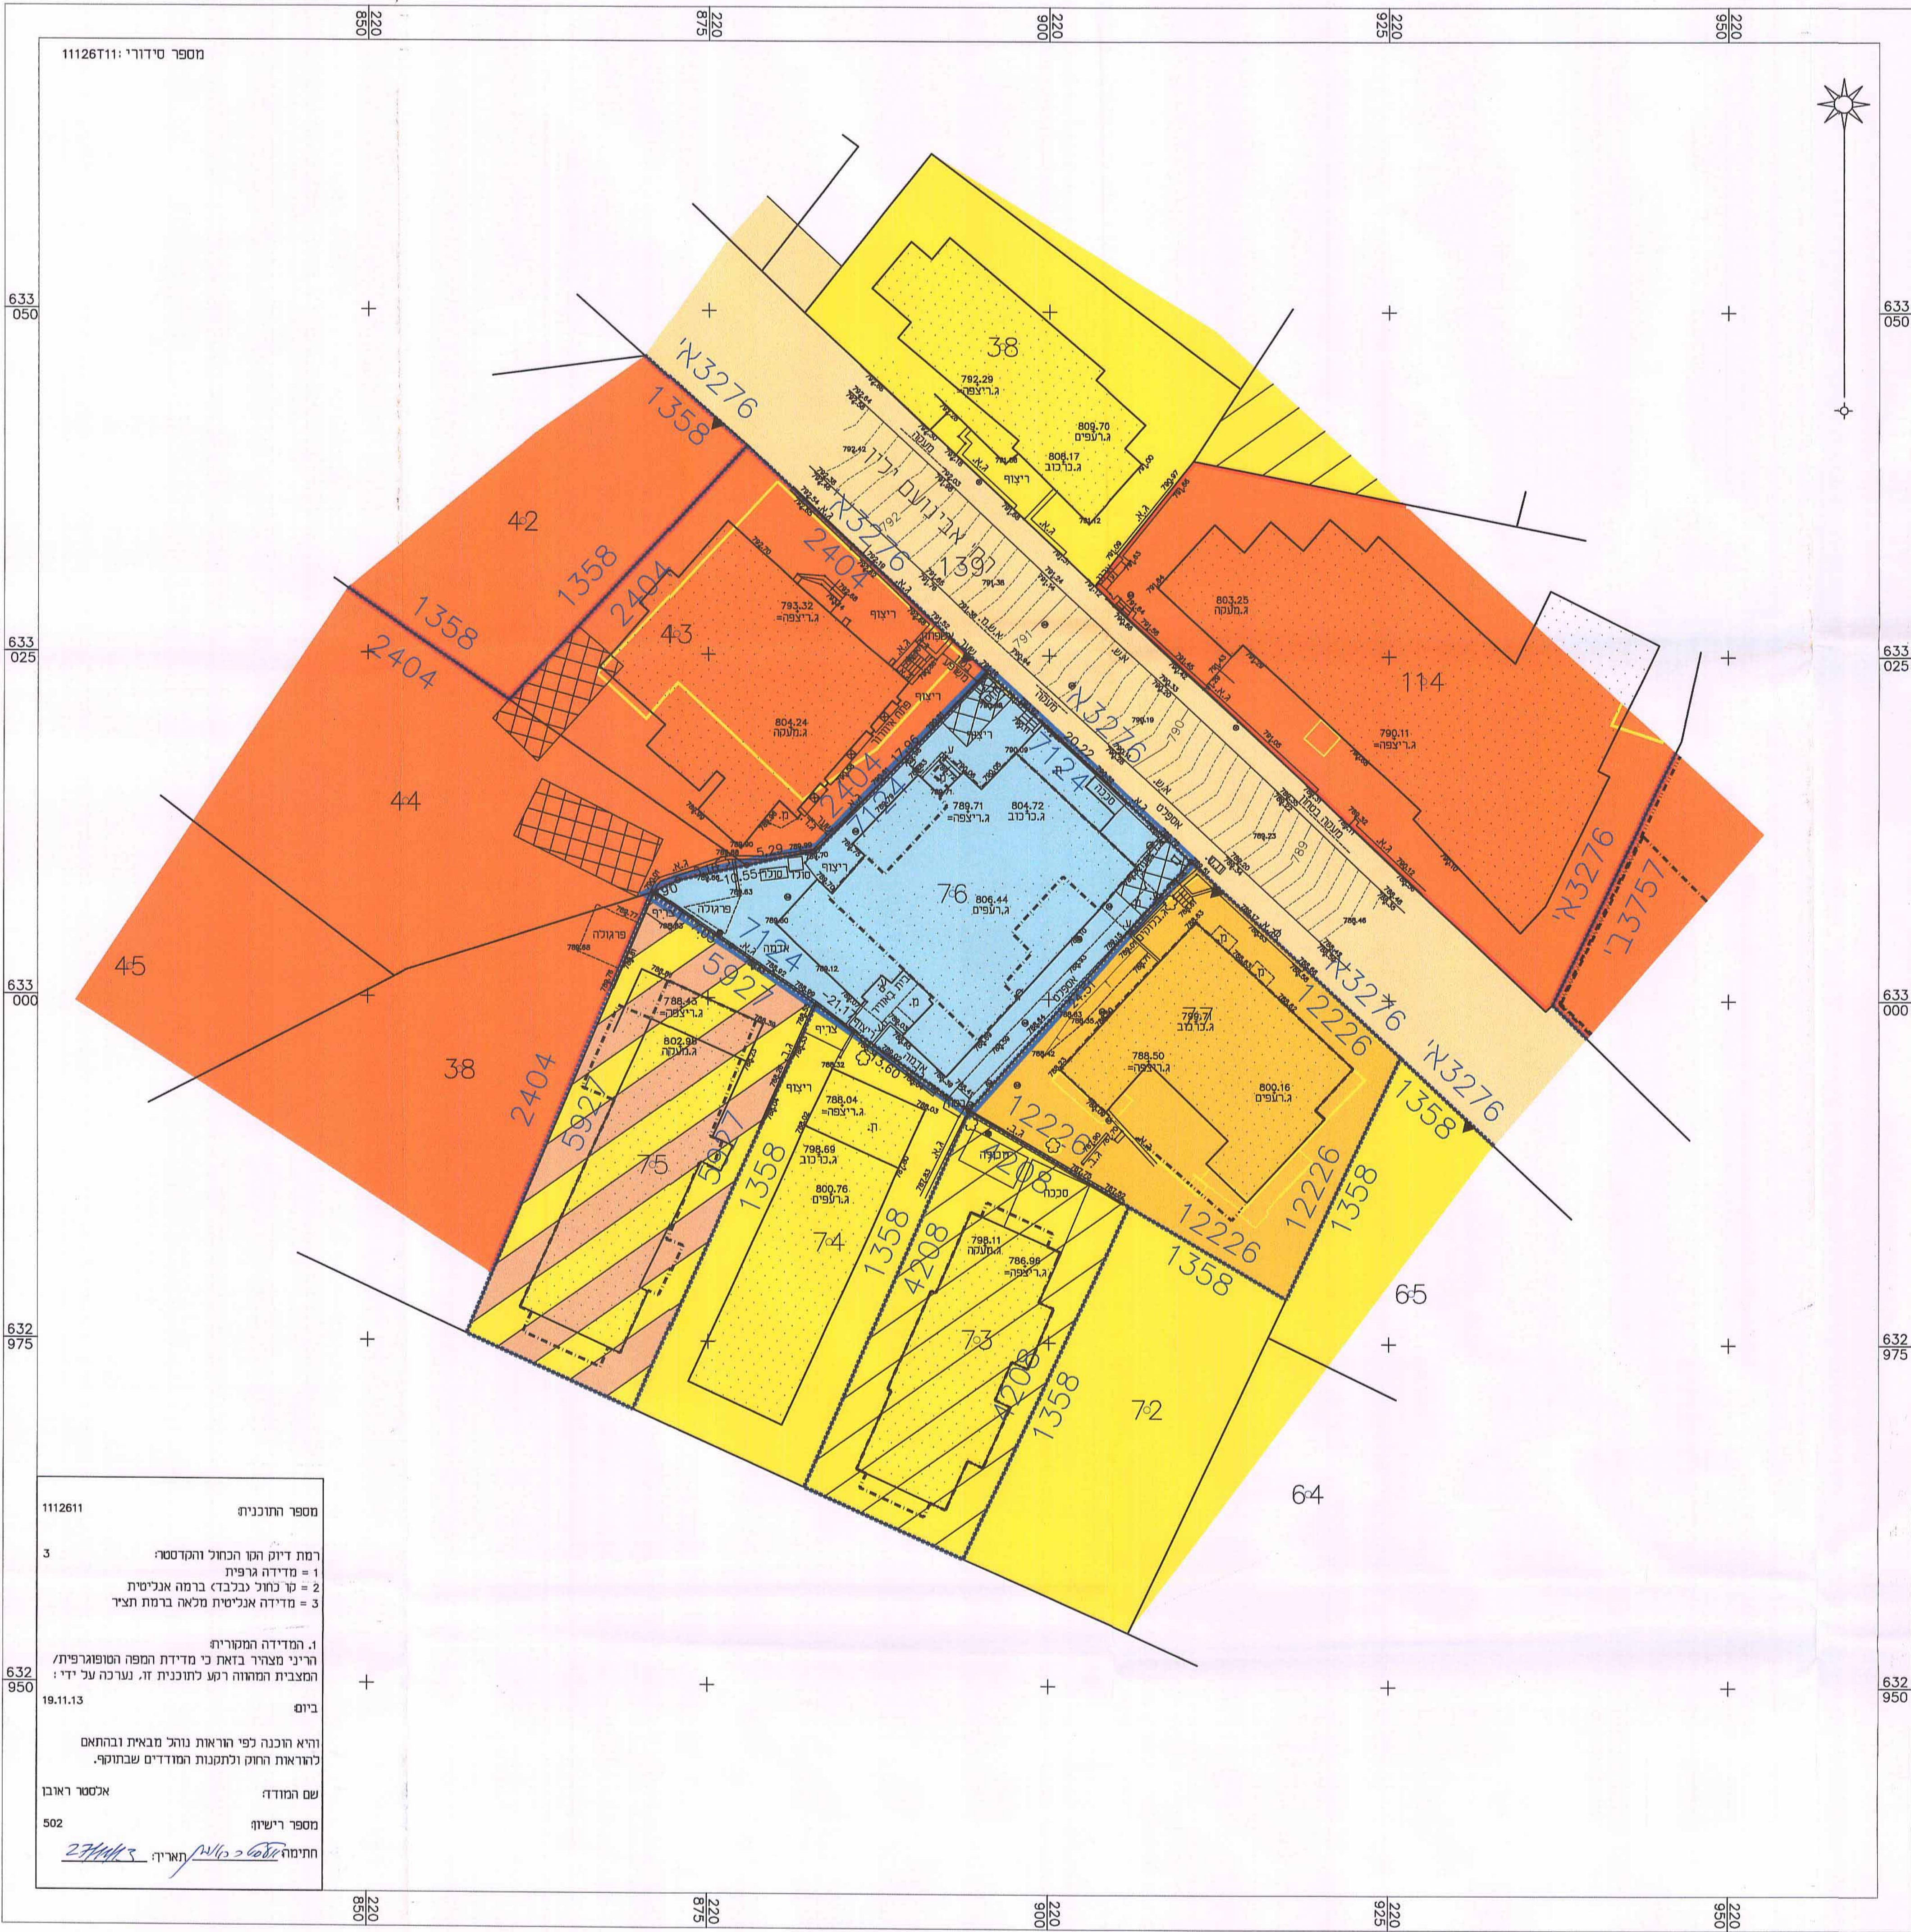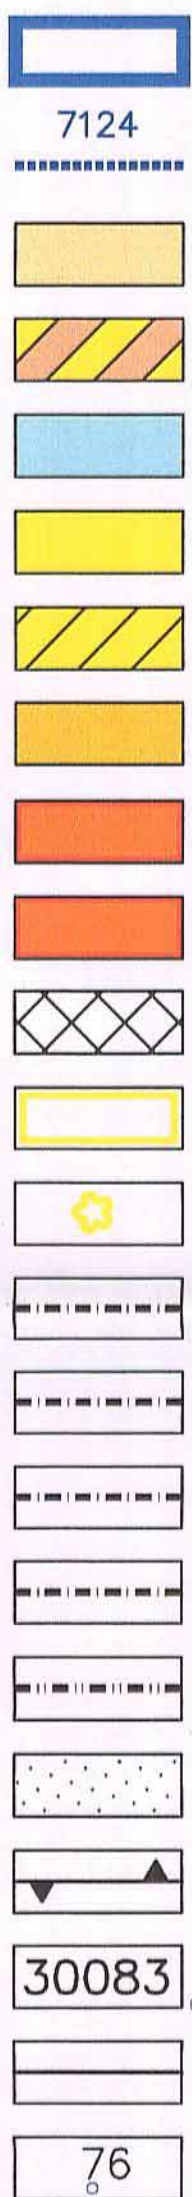

מספר התוכנית : 1112611
רמת דרום הכולל והמסרה
1 = מדרגה גרפית
2 = ס. כחול (בכבוד) ברמה אניגמית
3 = מדרגה אניגמית מלאה ברחוב חצר
ג. המדרגה השנייה
הר"י מאושר בואת כי מדרגה המפה והמסרה/המסרה
המסרה והמפה רמת חתוכית זו, נערכה על ידי :
ביום : 18.11.13
והיא רכונה לפי הראיות נוהל מבאית ובהתאם
לנוראות החוק והמסרה המוסדרת שבחוק.
שם המוסד :
מספר רישום : 502
חתימה : 27/11/13