

מצב מאושר

ק"מ 1:250

מקרא
מצב מאושר

- גבול תכנית
גבול תכנית מאושרת
- מגורים 5 מיוחד
אזור מגורים 2
אזור מגורים א'
שטח נוף פתוח
שטח ציבורי פתוח
דרך מאושרת
מעבר ציבורי לחולכי רגל
בניין קיים
- מס' תכנית מאושרת 9648
קו בנין מאושר
מבנה/גדר להריסה
גבול גוש
מס' גוש 30550
גבול חלקה
מס' חלקה 7
עצים קיימים
- מספר הדרך
קווי בנין
רוחב הדרך

חוק התכנון והבנייה, התשכ"ה - 1965
משרד הפנים
לשכת התכנון מחוז י"ם
18-08-2014
נתקבל

מס' 101-0105478

הקמת בנין חדש למגורים
בשכי שועפאט - ירושלים
תכנית מתאר מקומית

מצב מאושר גליון 1 מתוך 1

שם הנספח	קני"מ
מצב מאושר	1:250

תאריך 27/03/2014




הצהרת מודד
אני מאשר כי מפה זו היא העתק נכון של מפת רשמי שהוכנה על סמך מדידה שהסתיימה ביום 22 בחודש 2014, וכי כל הפרטים שצוינו במפה הם מדויקים ודרגתם היא א. המפה בוצעה בהתאם לחוקנות המודדים 1188 ו-1189, תשס"ח-תשס"ט.
נאזר אבו רג'ב
שם המודד ומעט
תאריך 15.3.2014
מספר המודד 1188

שמות וחתימות:

שם: אברהים חגי יחיא
תאריך: אברהים חגי יחיא
עורך התוכנית

חתימה:

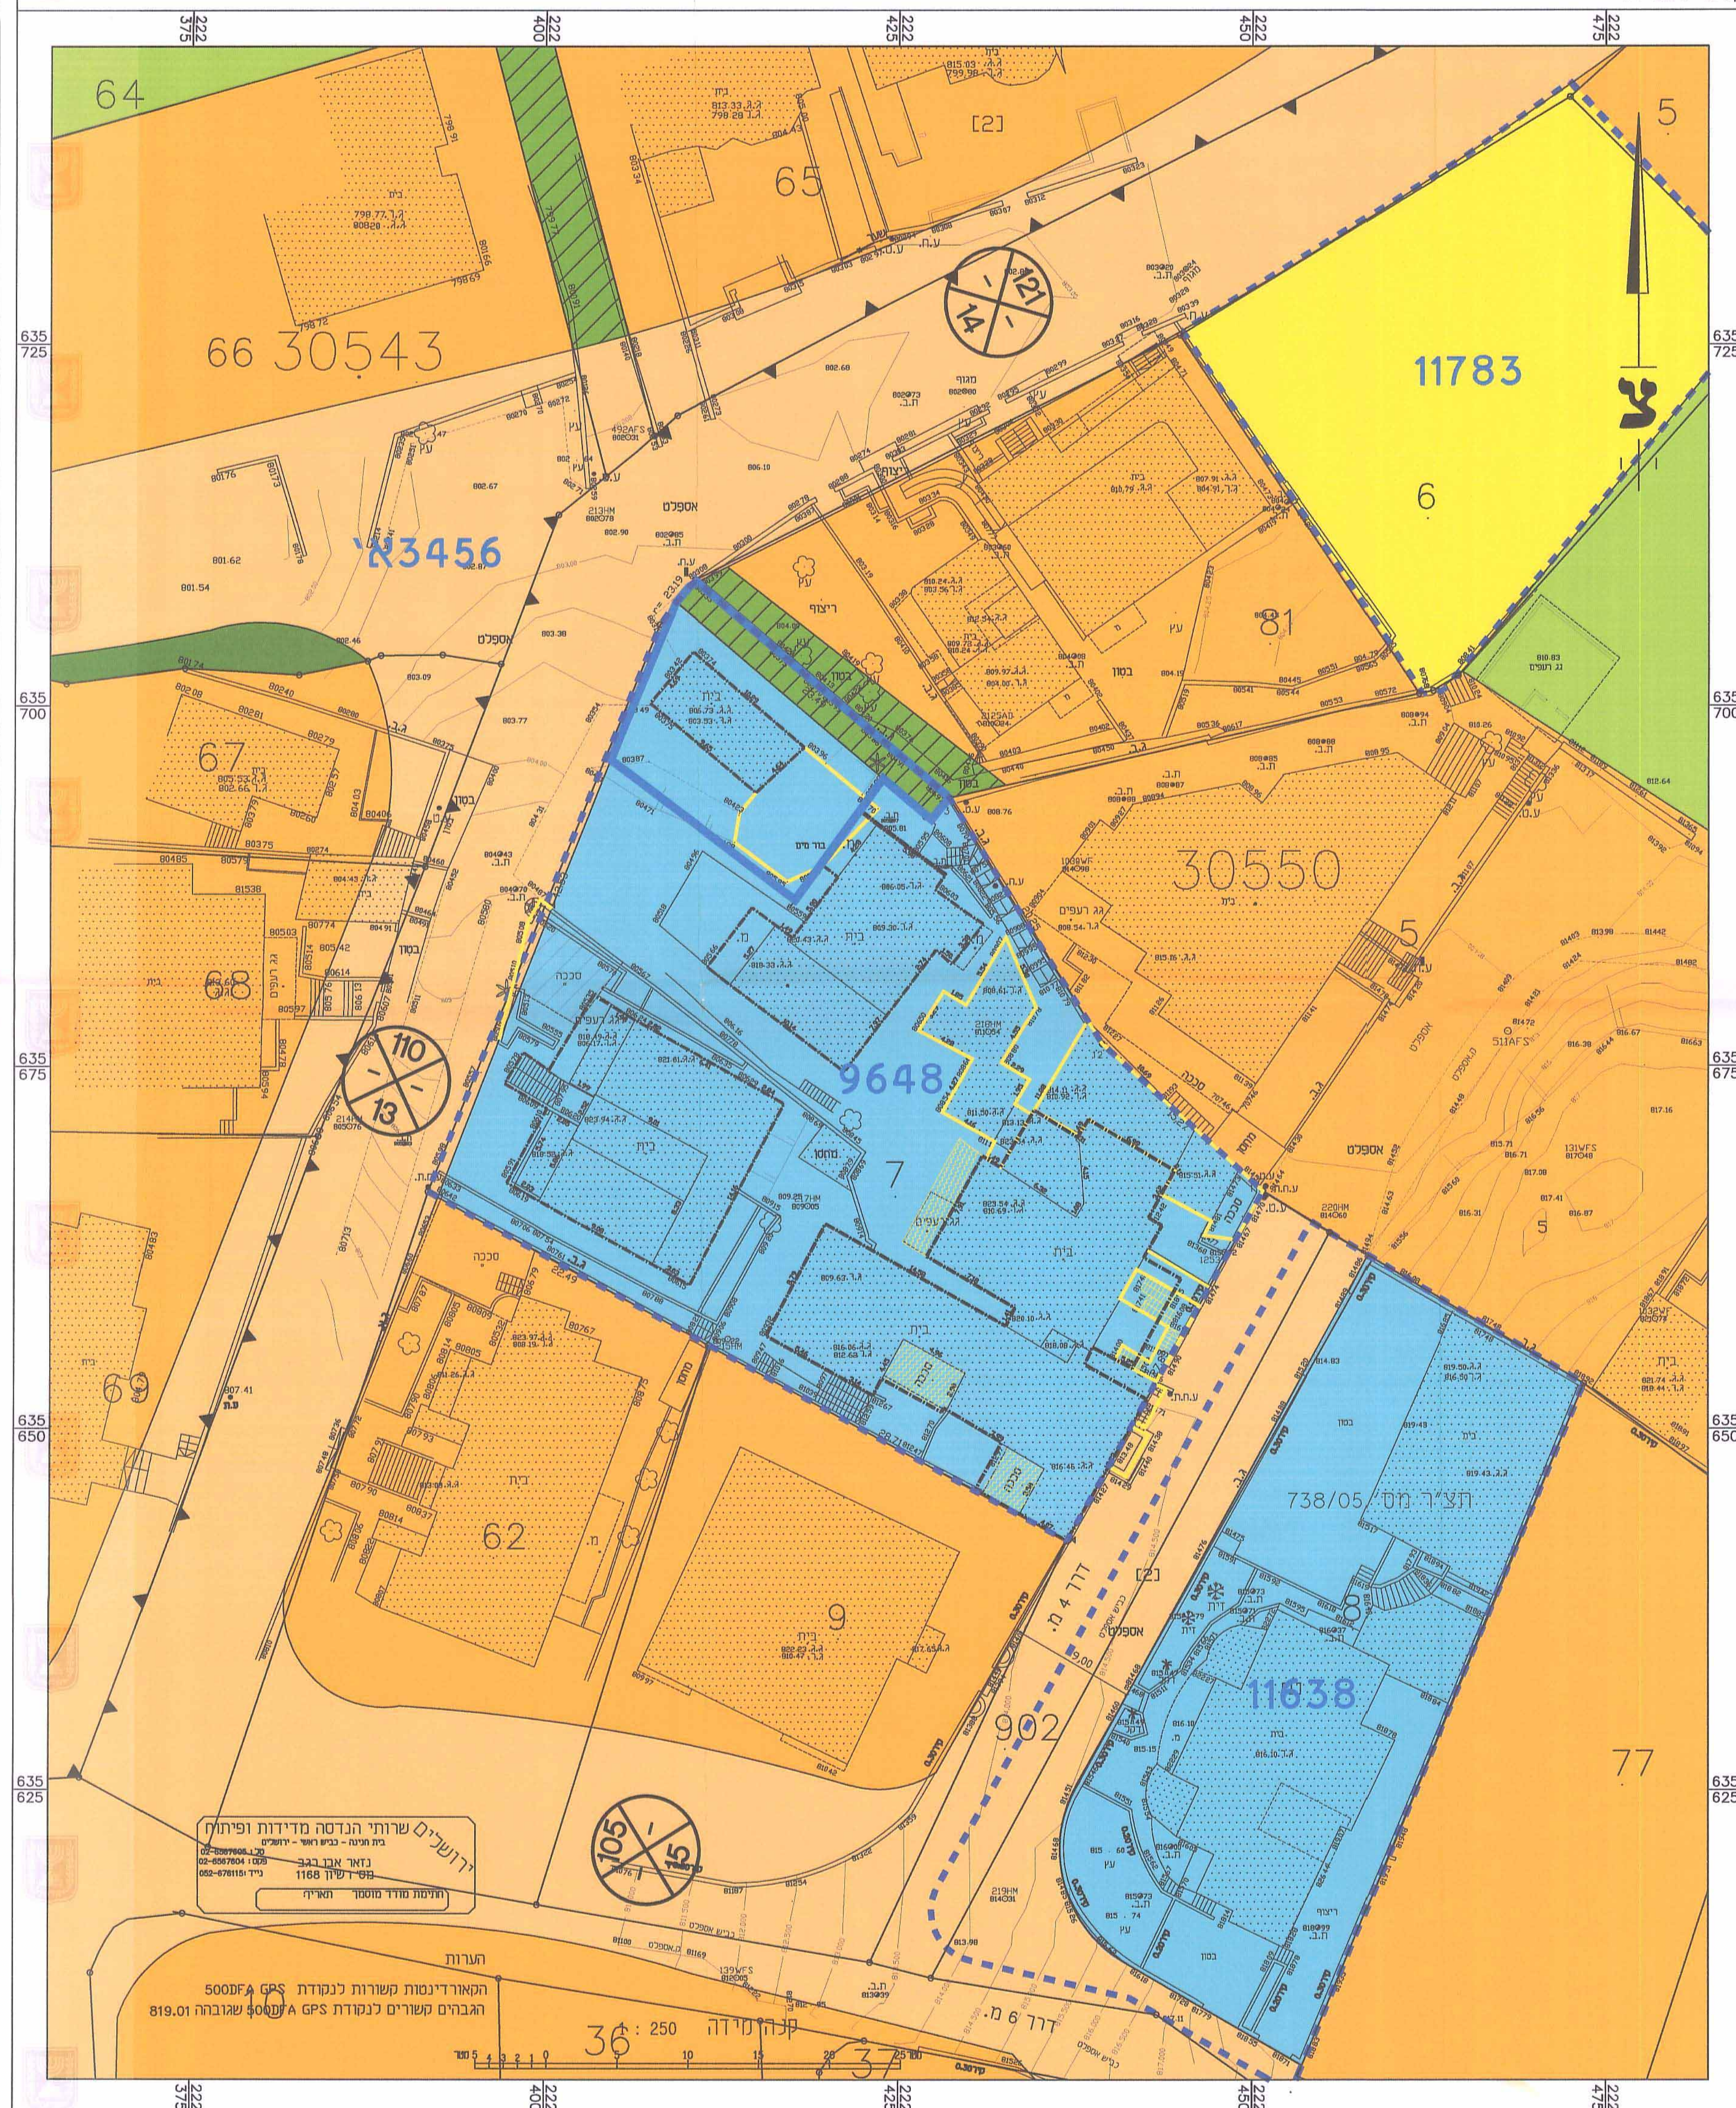

ידיעות
1188
1189
2