

משרד הפנים  
לשכת התכנון הממוזנת  
16.07.2015  
נתקבל

משרד הפנים  
לשכת התכנון המחוזית  
16.07.2015  
נתקבל

**תכנית מס' 101-0067694**

**הרחבות דיור ותוספת 4 יח"ד  
רח' אהלי יוסף 22, ירושלים  
תכנית מתאר מקומית**

**תשריט מצב מאושר**

איחוד וחלוקה	מסכות ראשית	אופי התכנית
ללא איחוד וחלוקה	ועדה מחוזית	תכנית שניתן מכוחה להוציא היתרים או הרשאות


**מחוז:** ירושלים  
**מרחב תכנון מקומי:** ירושלים  
**רשות מקומית:** ירושלים  
**ישוב:** ירושלים  
**שכונה:** תל ארזה  
**רחוב:** אהלי יוסף 22  
**שטח התכנית:** 1149 מ"ר  
**קנה מידה:** 1 : 250

**גושים וחלקות בתכנית:**

גוש	סוג הגוש	חלקות בשלטון	חלקי חלקות
30105	מוטדר	99	-

שם	ת.ד.	מס' ת.ד.	מס' חלקה	חלקה
אדרי אלה זילברמן	107396	02-624273	99	30105
רח' בן יעודה 34 ירושלים				
אדרי אלה זילברמן	16582892			

מצב מאושר על פי תכניות 2748, 3372, 3849, א4151, 6569, 7514, 7658, 9731  
קנ"מ 1:250

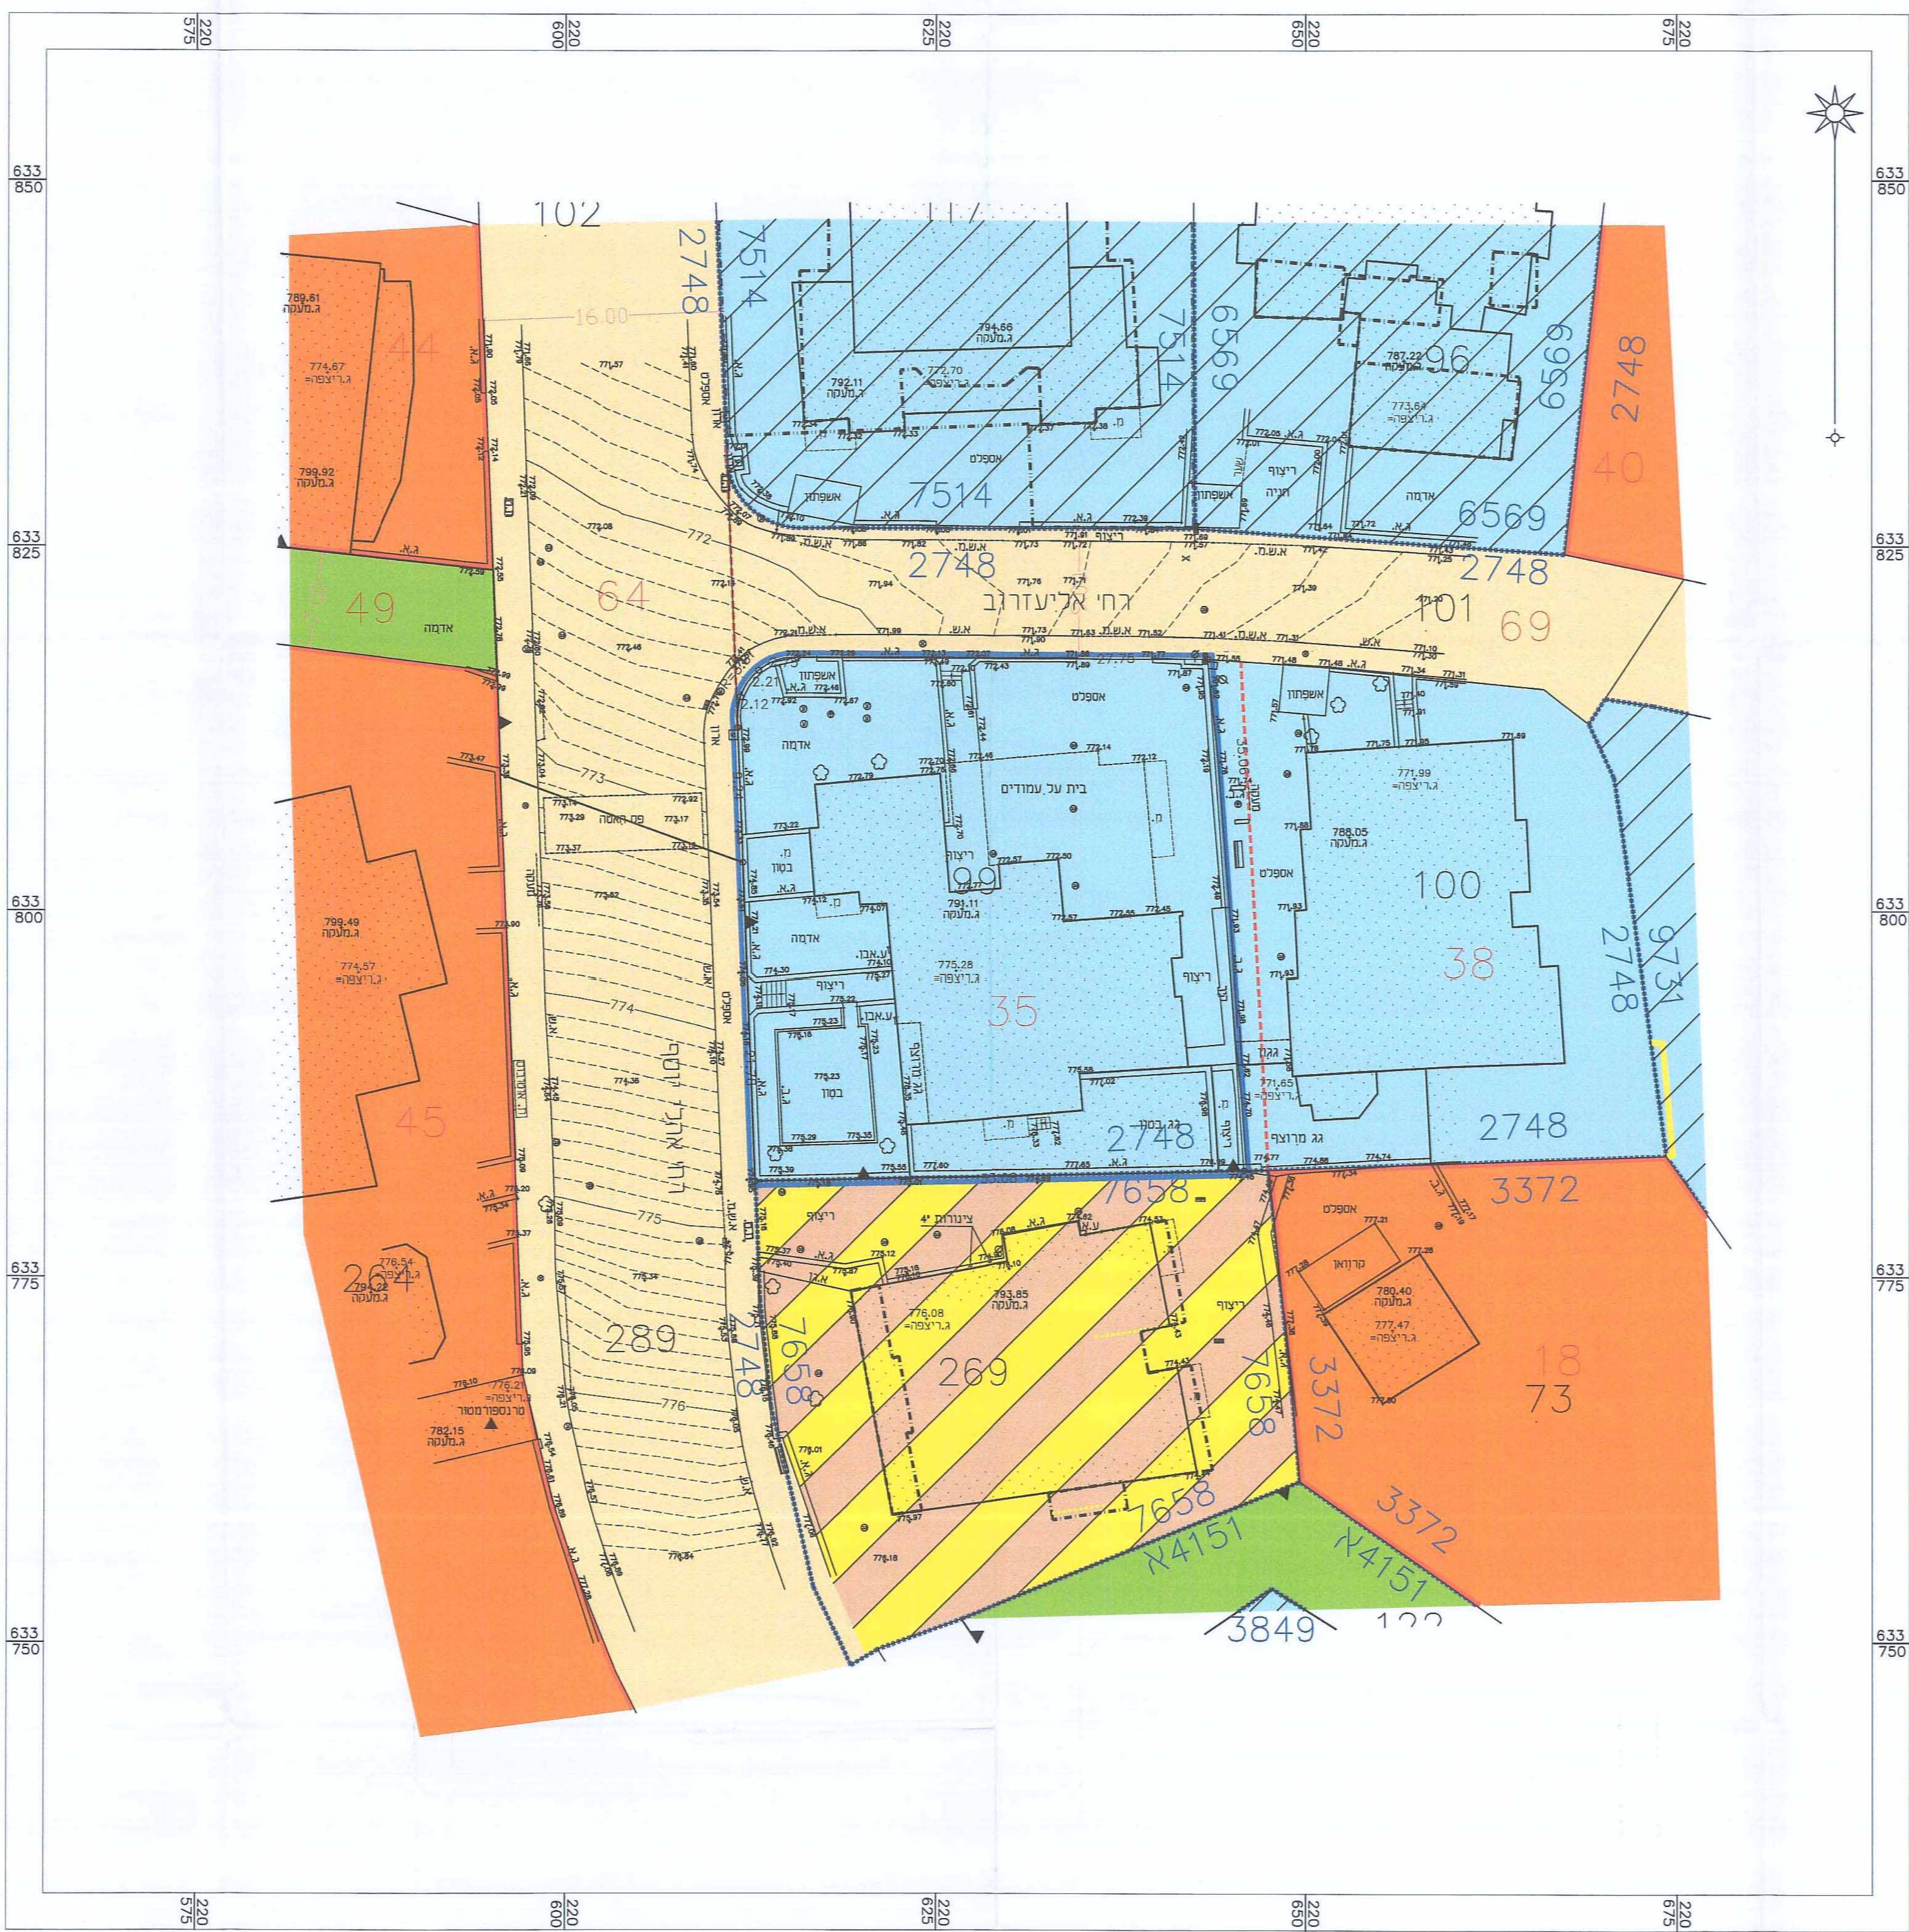

- מקרא מצב מאושר:**
- גבול התכנית המוצעת
  - גבול תכנית מאשרת ומספרה
  - דרך קיימת או מאשרת
  - אזור מגורים מיוחד
  - אזור מגורים 2
  - אזור מגורים 2 מיוחד
  - שטח בנן צבורי
  - שטח צבורי פתוח
  - מבנה/גדרות ומדרגות להריסה
  - מבנה להריסה לפי תביע 7688
  - קו בנן מרבי להוספת הבניה
  - קו בנן מרבי להוספת על סקמט לפי תביע 7688
  - קו בנן להוספת תת סקמט במקלט 2.60 לפי תביע 7688
  - קו בנן מרבי להוספת הבניה בקומת החניה והמחסנים
  - בנון קיים
  - גבול נוש
  - מספר גש
  - גבול חלקה
  - מספר חלקה
  - גבול מנהל
  - מספר מנהל
  - מספר דרך
  - קו בנון
  - רוחב הדרך

חוק התכנון והבניה, התשכ"ה - 1965  
משרד הפנים - מחוז ירושלים  
הועדה המחוזית לתכנון ובניה  
לאשר את התכנית

התכנית לא נקבעה טענה אישור השר  
התכנית נקבעה טענה אישור השר

אדרי אלה זילברמן  
תאריך