

תכנית מס' 101-0058511

הגדלת אחוזי בניה, אום טובה, ירושלים

תכנית מתאר מקומית

תשריט מצב מאושר

אחוד וחלוקה	סמכות ראשית	אופי התכנית
-	ועדה מקומית	חברת ערים מיוחדת להגדלת אחוזי בניה או הרחבת

מחוז :

מרחב תכנון מקומי :

רשות מקומית :

שטח התכנית :

קנה מידה:

גושים וחלקות בתכנית:

גוש	סוג הגוש	חלקות בשלמותן	חלקי חלקות
30790	לא מסויד	--	--

חוק התכנון והבניה, התשי"ב - 1965
התכנון והבניה - מחוז ירושלים
ועדה מקומית להגדלת אחוזי בניה או הרחבת
לאשר את התכנית
התכנית לא נקבעה טענה אישור השר
התכנית נקבעה טענה אישור השר
תאריך: יורד הורבית

שלב: מתן תוקף

מהדורה : 1

תאריך: 26/11/2014

שמות וחתימות :

שם	עאבדין אימן	חתימה	יורד הורבית
מספר	027646686	מספר	052-3392418

שם	עאבדין אימן	חתימה	מנכ"ל
מספר	027646686	מספר	052-3392418

שם	עאבדין אימן	חתימה	בעל חתימת בקרקע
מספר	027646686	מספר	052-3392418

שם	חוק התכנון והבניה	חתימה	חוק התכנון והבניה
מספר	027646686	מספר	052-3392418

שם	חוק התכנון והבניה	חתימה	חוק התכנון והבניה
מספר	027646686	מספר	052-3392418

שם	חוק התכנון והבניה	חתימה	חוק התכנון והבניה
מספר	027646686	מספר	052-3392418

הצהרת המודד

מספר התכנית: 101-0058511

רמת דיוק, הקו הכחול והקדסטר:

מידה גרפית.

קו כחול (בלבד) ברמה אנליטית.

מידה אנליטית מלאה ברמת תצויר (כולל הקו הכחול).


המדידה המקורית

זרינו מצהיר בואת כי מדידה המפה הטופוגרפית/המצבית המהווה רקע לתוכנית זו, נערכה על ידי ביום: 05/05/2014 והיא הוכנה לפי הוראות נוהל מבאיית ובהתאם להוראות חוק ולתקנות המודדים שבחוק. דיוק הקו הכחול והקדסטר: מדידה גרפית / קו כחול (בלבד) ברמה אנליטית/ מדידה אנליטית מלאה ברמת תצויר (כולל הקו הכחול)

שם המודד	מספר רישון	מספר רישון	תאריך
882	מספר רישון	מספר רישון	תאריך


תרשים סביבה קרובה

ק.מ. 1 : 1250

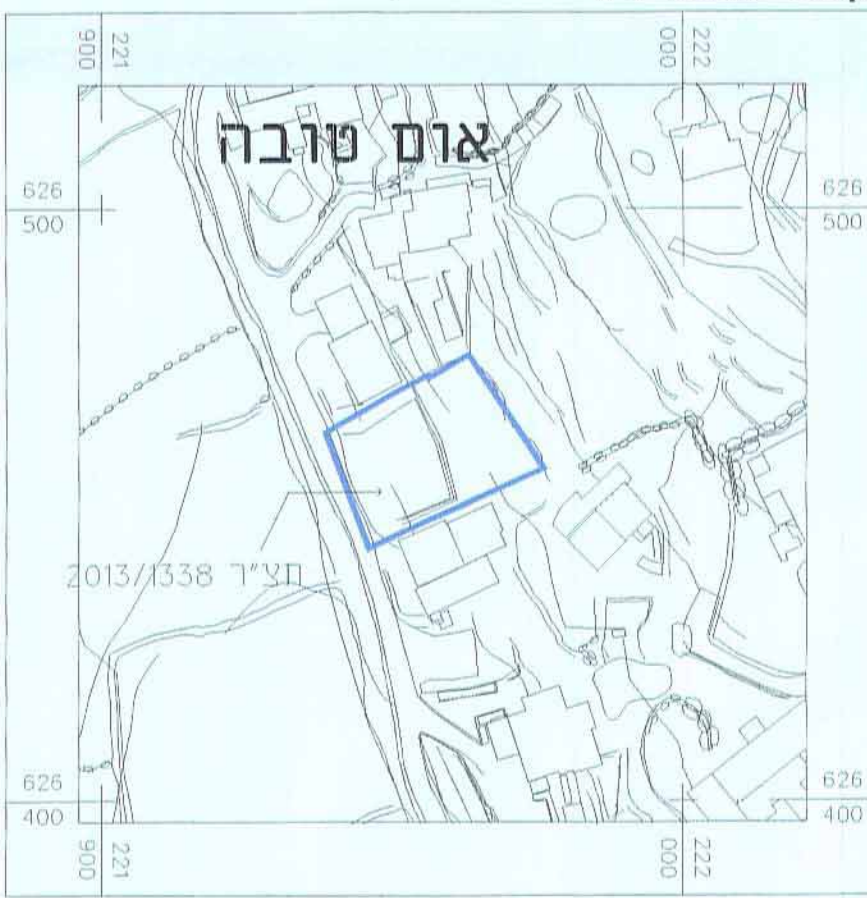

תרשים התמצאות כללית

ק.מ. 1 : 5000

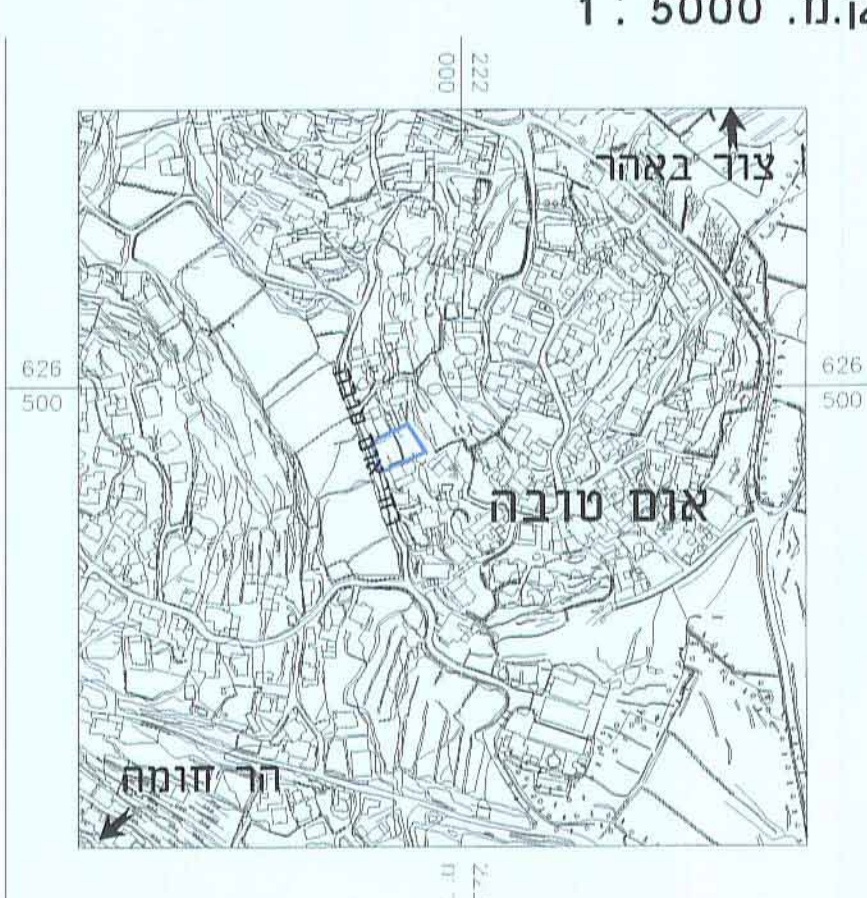

מקרא מצב מאושר

גבול התכנית

מגורים 5 מיוחד

בנין קיים

גבול מגרש

שטח נוף פתוח

דרך מאושרת


מספר הדרך

קו בנין

רוחב הדרך

מצב מאושר

ק.מ. 1 : 250

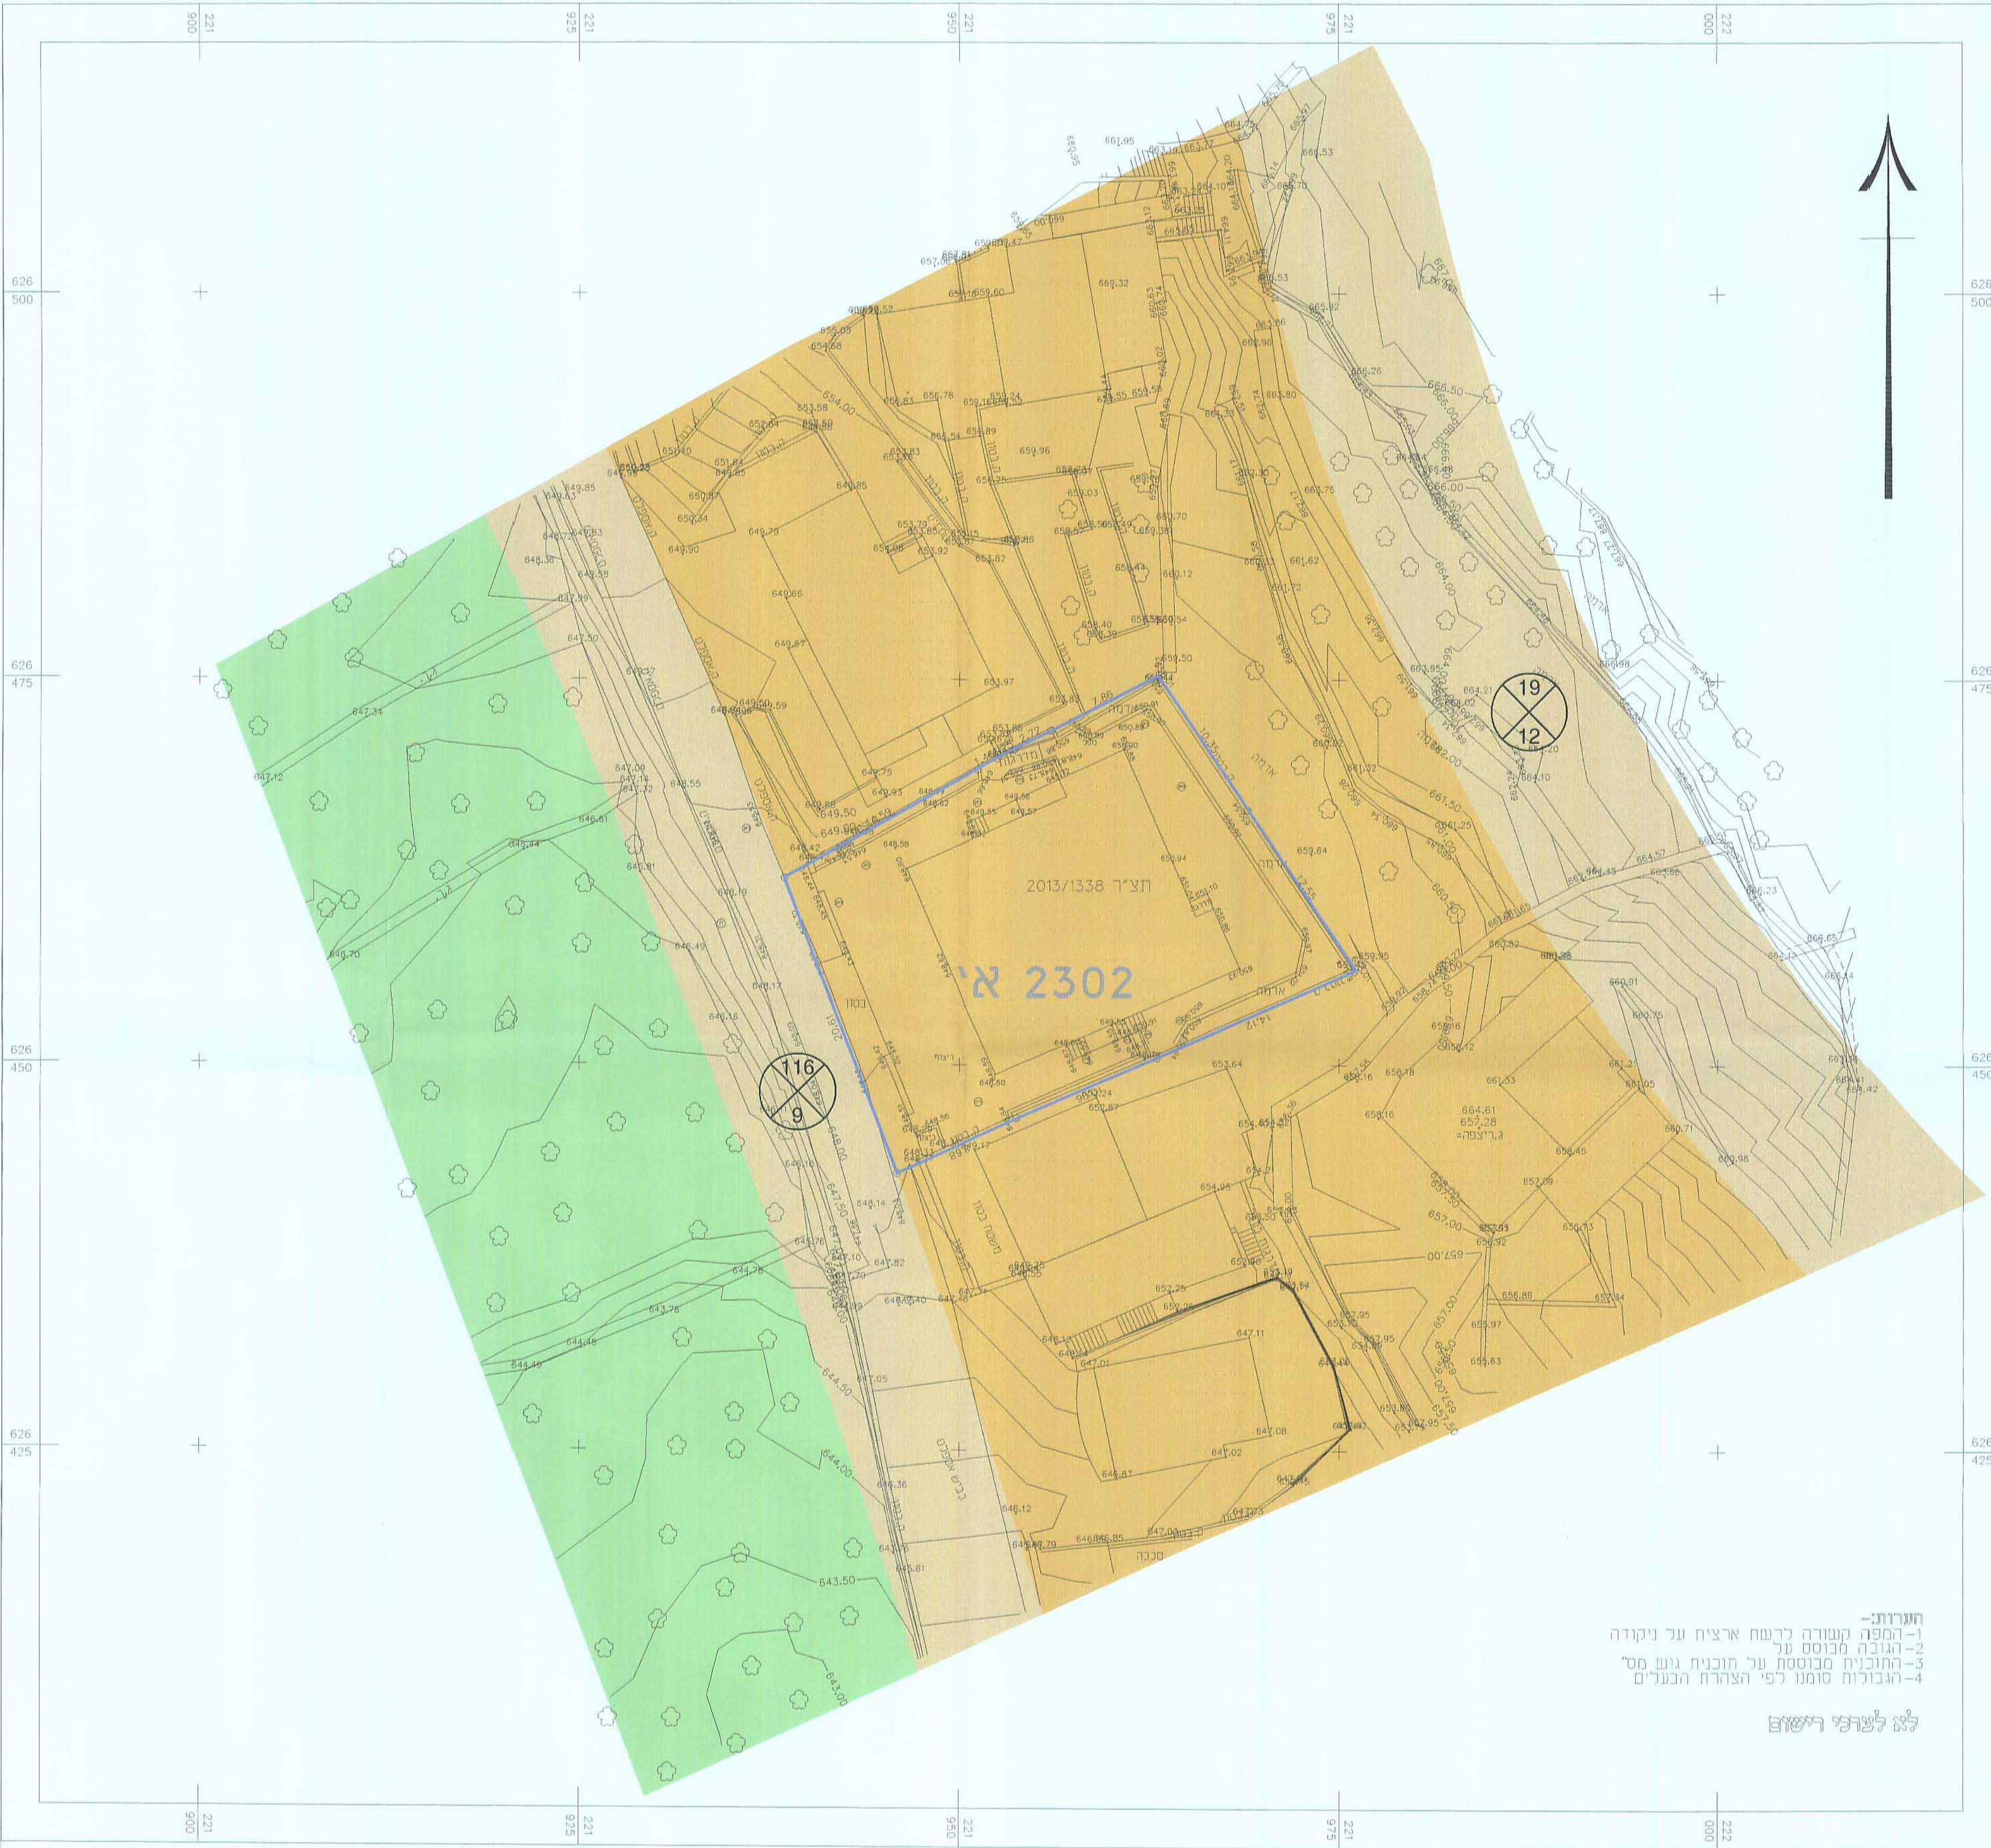

הערות:-
1-המפה המורה לרישון ארצות על ניקוח
2-המפה המורה לרישון ארצות על ניקוח
3-המפה המורה לרישון ארצות על ניקוח
4-המפה המורה לרישון ארצות על ניקוח

ללא ציור רישון